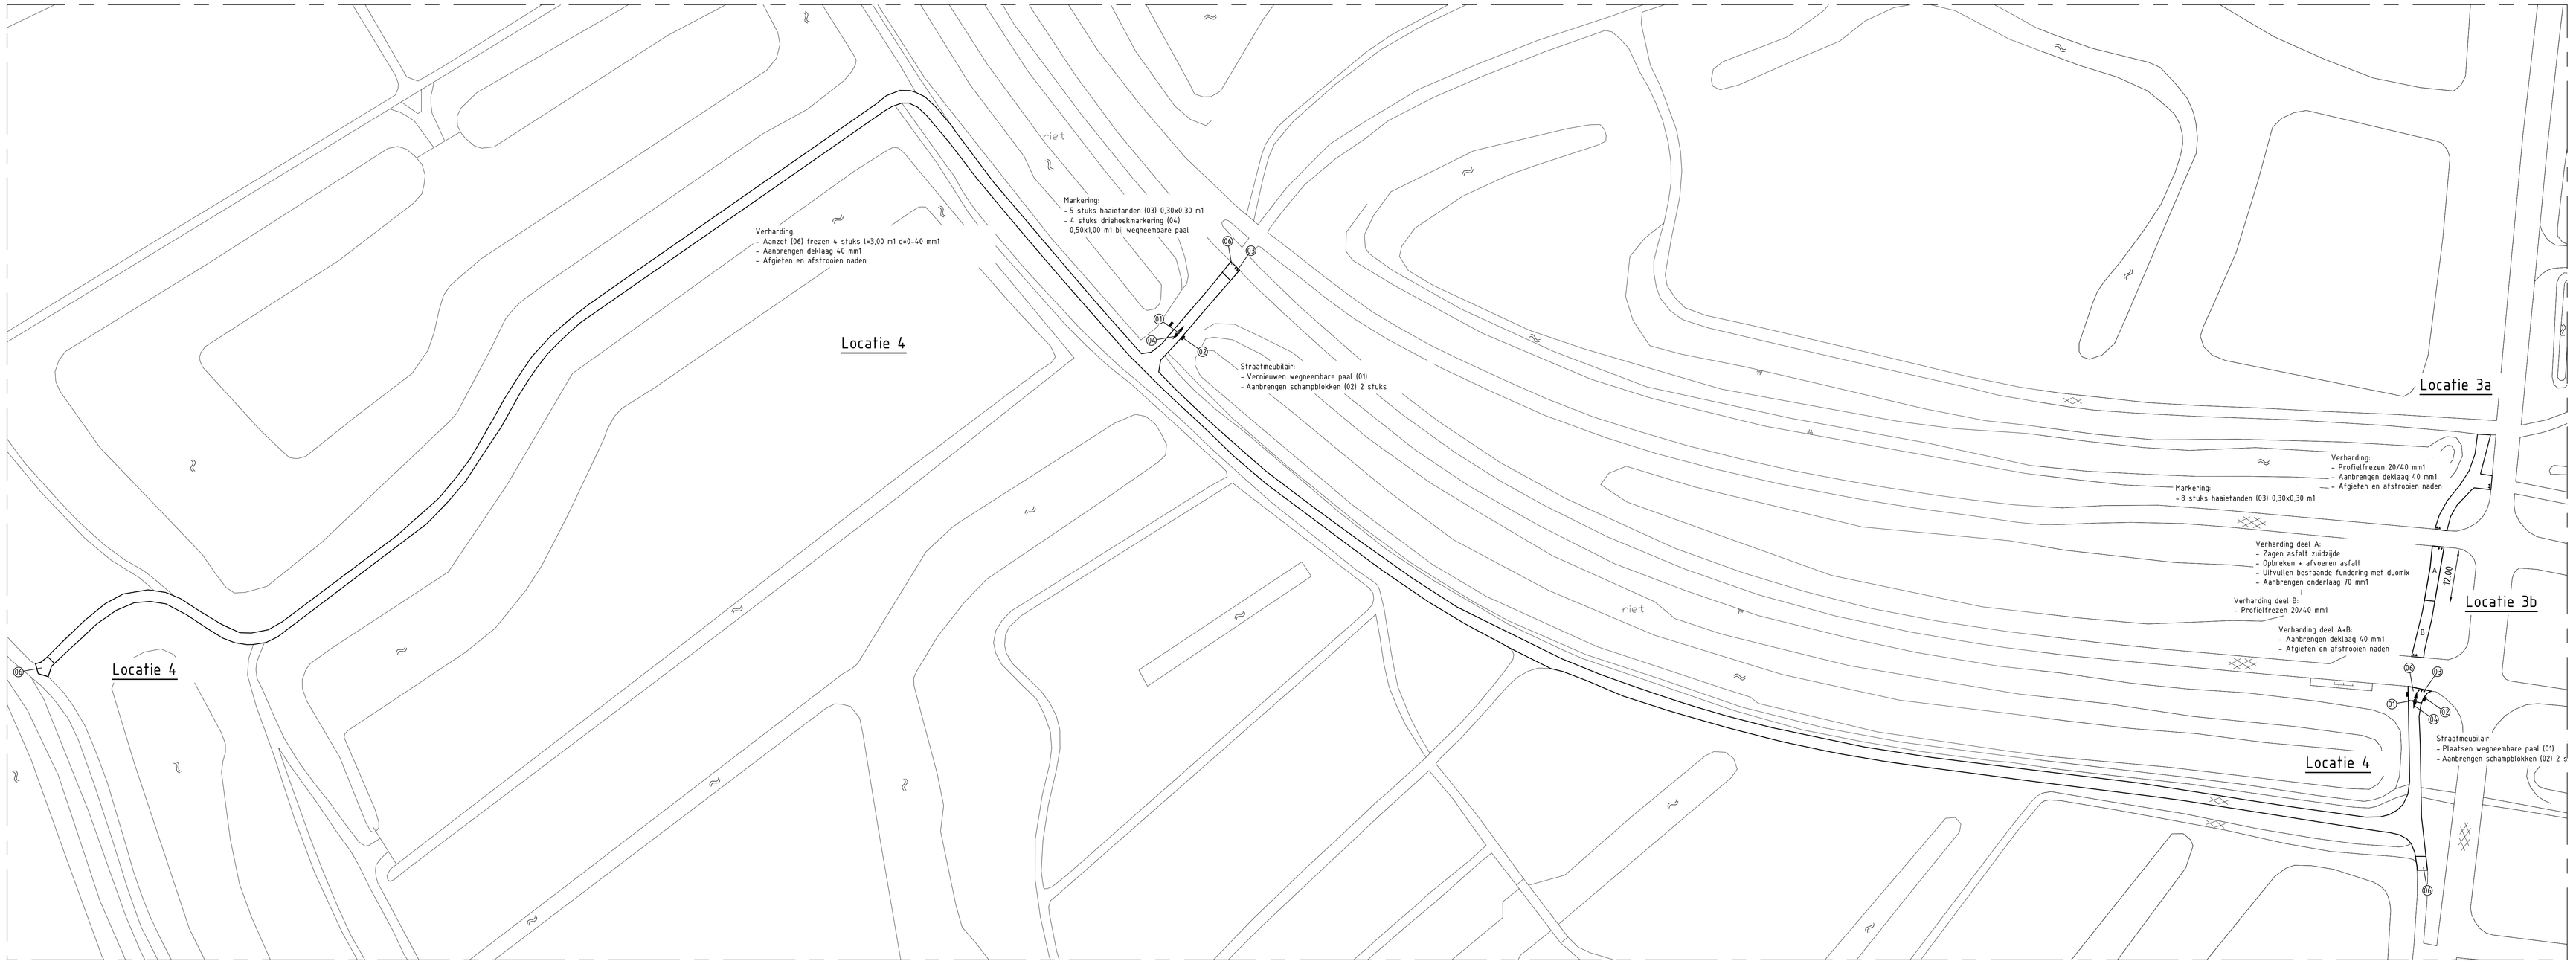

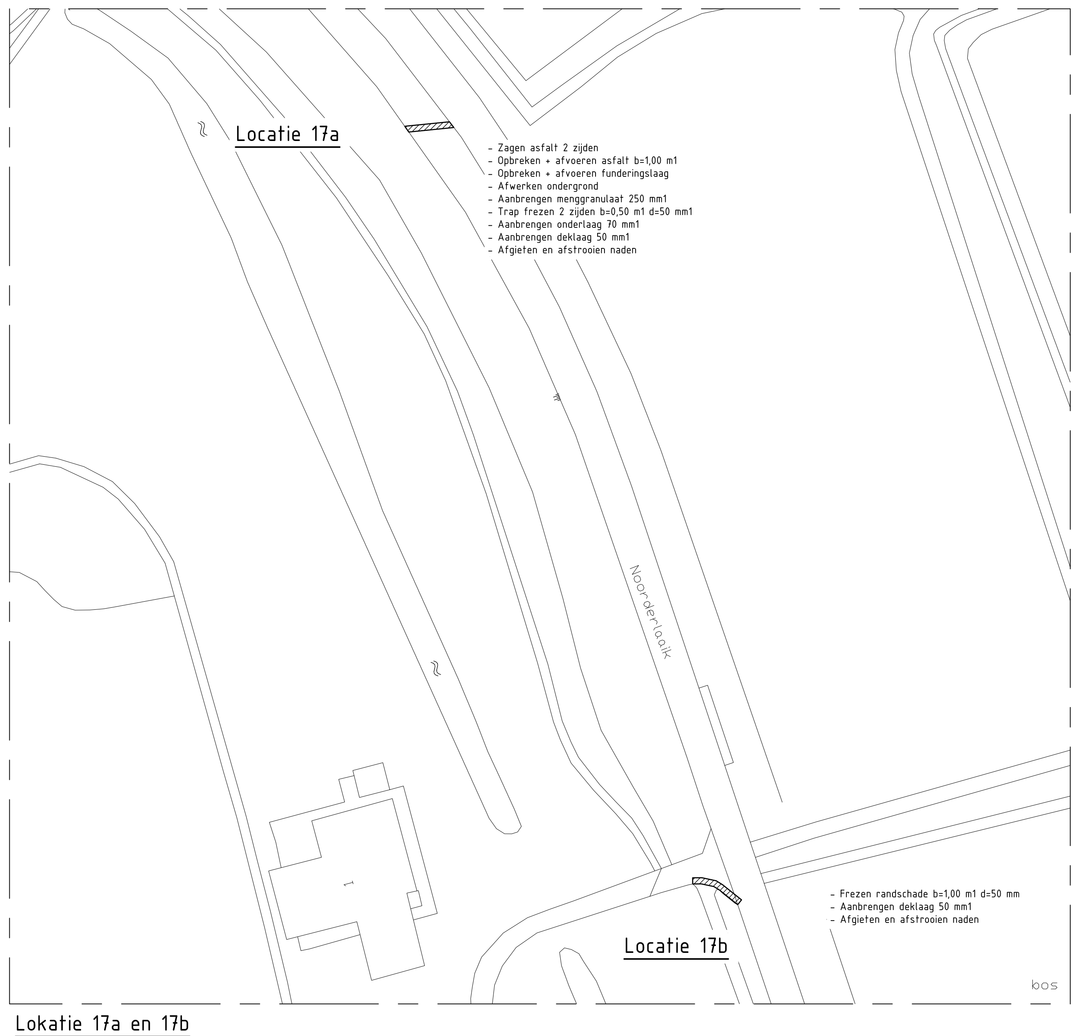

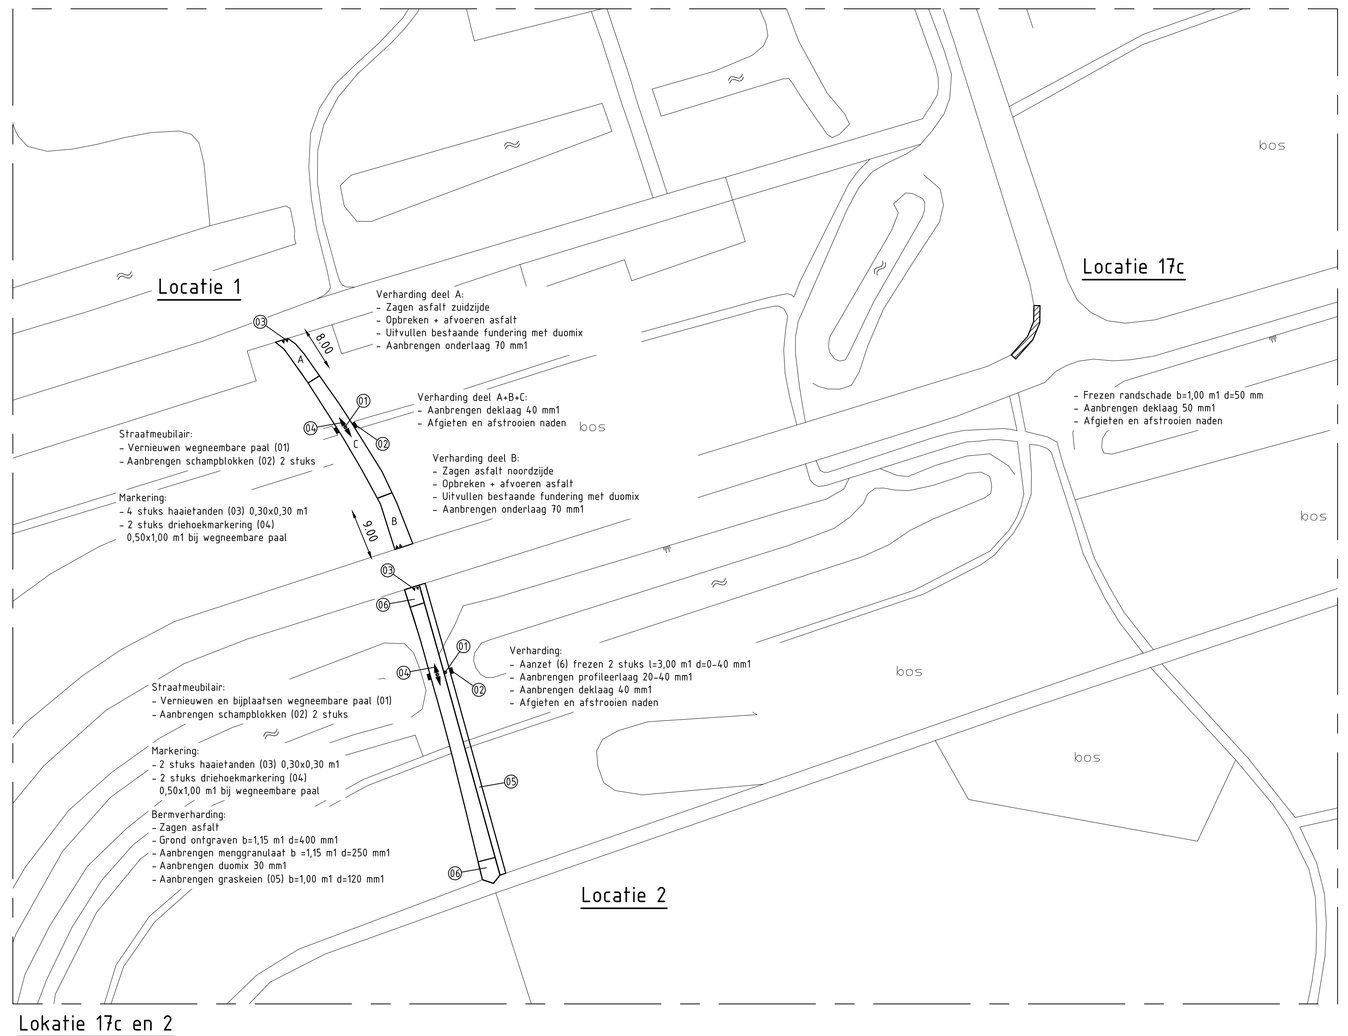

Gefreesde bakken
dienen op dezelfde dag
te zijn geasfalteerd!

Alle bruggen:
- Max. aslast 3,5 ton
- Max. totaallast: 12,0 ton
Bruggen beschermen

datum	getekend	wijziging

Ebbelaar Engineering
Galileistraat 67
1704 SE
Heerhugowaard
Tel. 072-5728735
Fax. 072-5728736
Email info@ebbelaar-engineering.nl
Internet www.ebbelaar-engineering.nl

Opdrachtgever:
Recreatieschap Het Twiske

Project:
Groot onderhoud verhardingen 2013

Onderdeel:
Werkzaamheden overig

Versie:	01	Getekend:	REB	Formaat:	A0
Datum:	01-11-2013	Gecontroleerd:	MWO	Blad:	1 van 5
Schaal:	1:500	Akkoord:		Tekeningnummer:	2013-030-04