



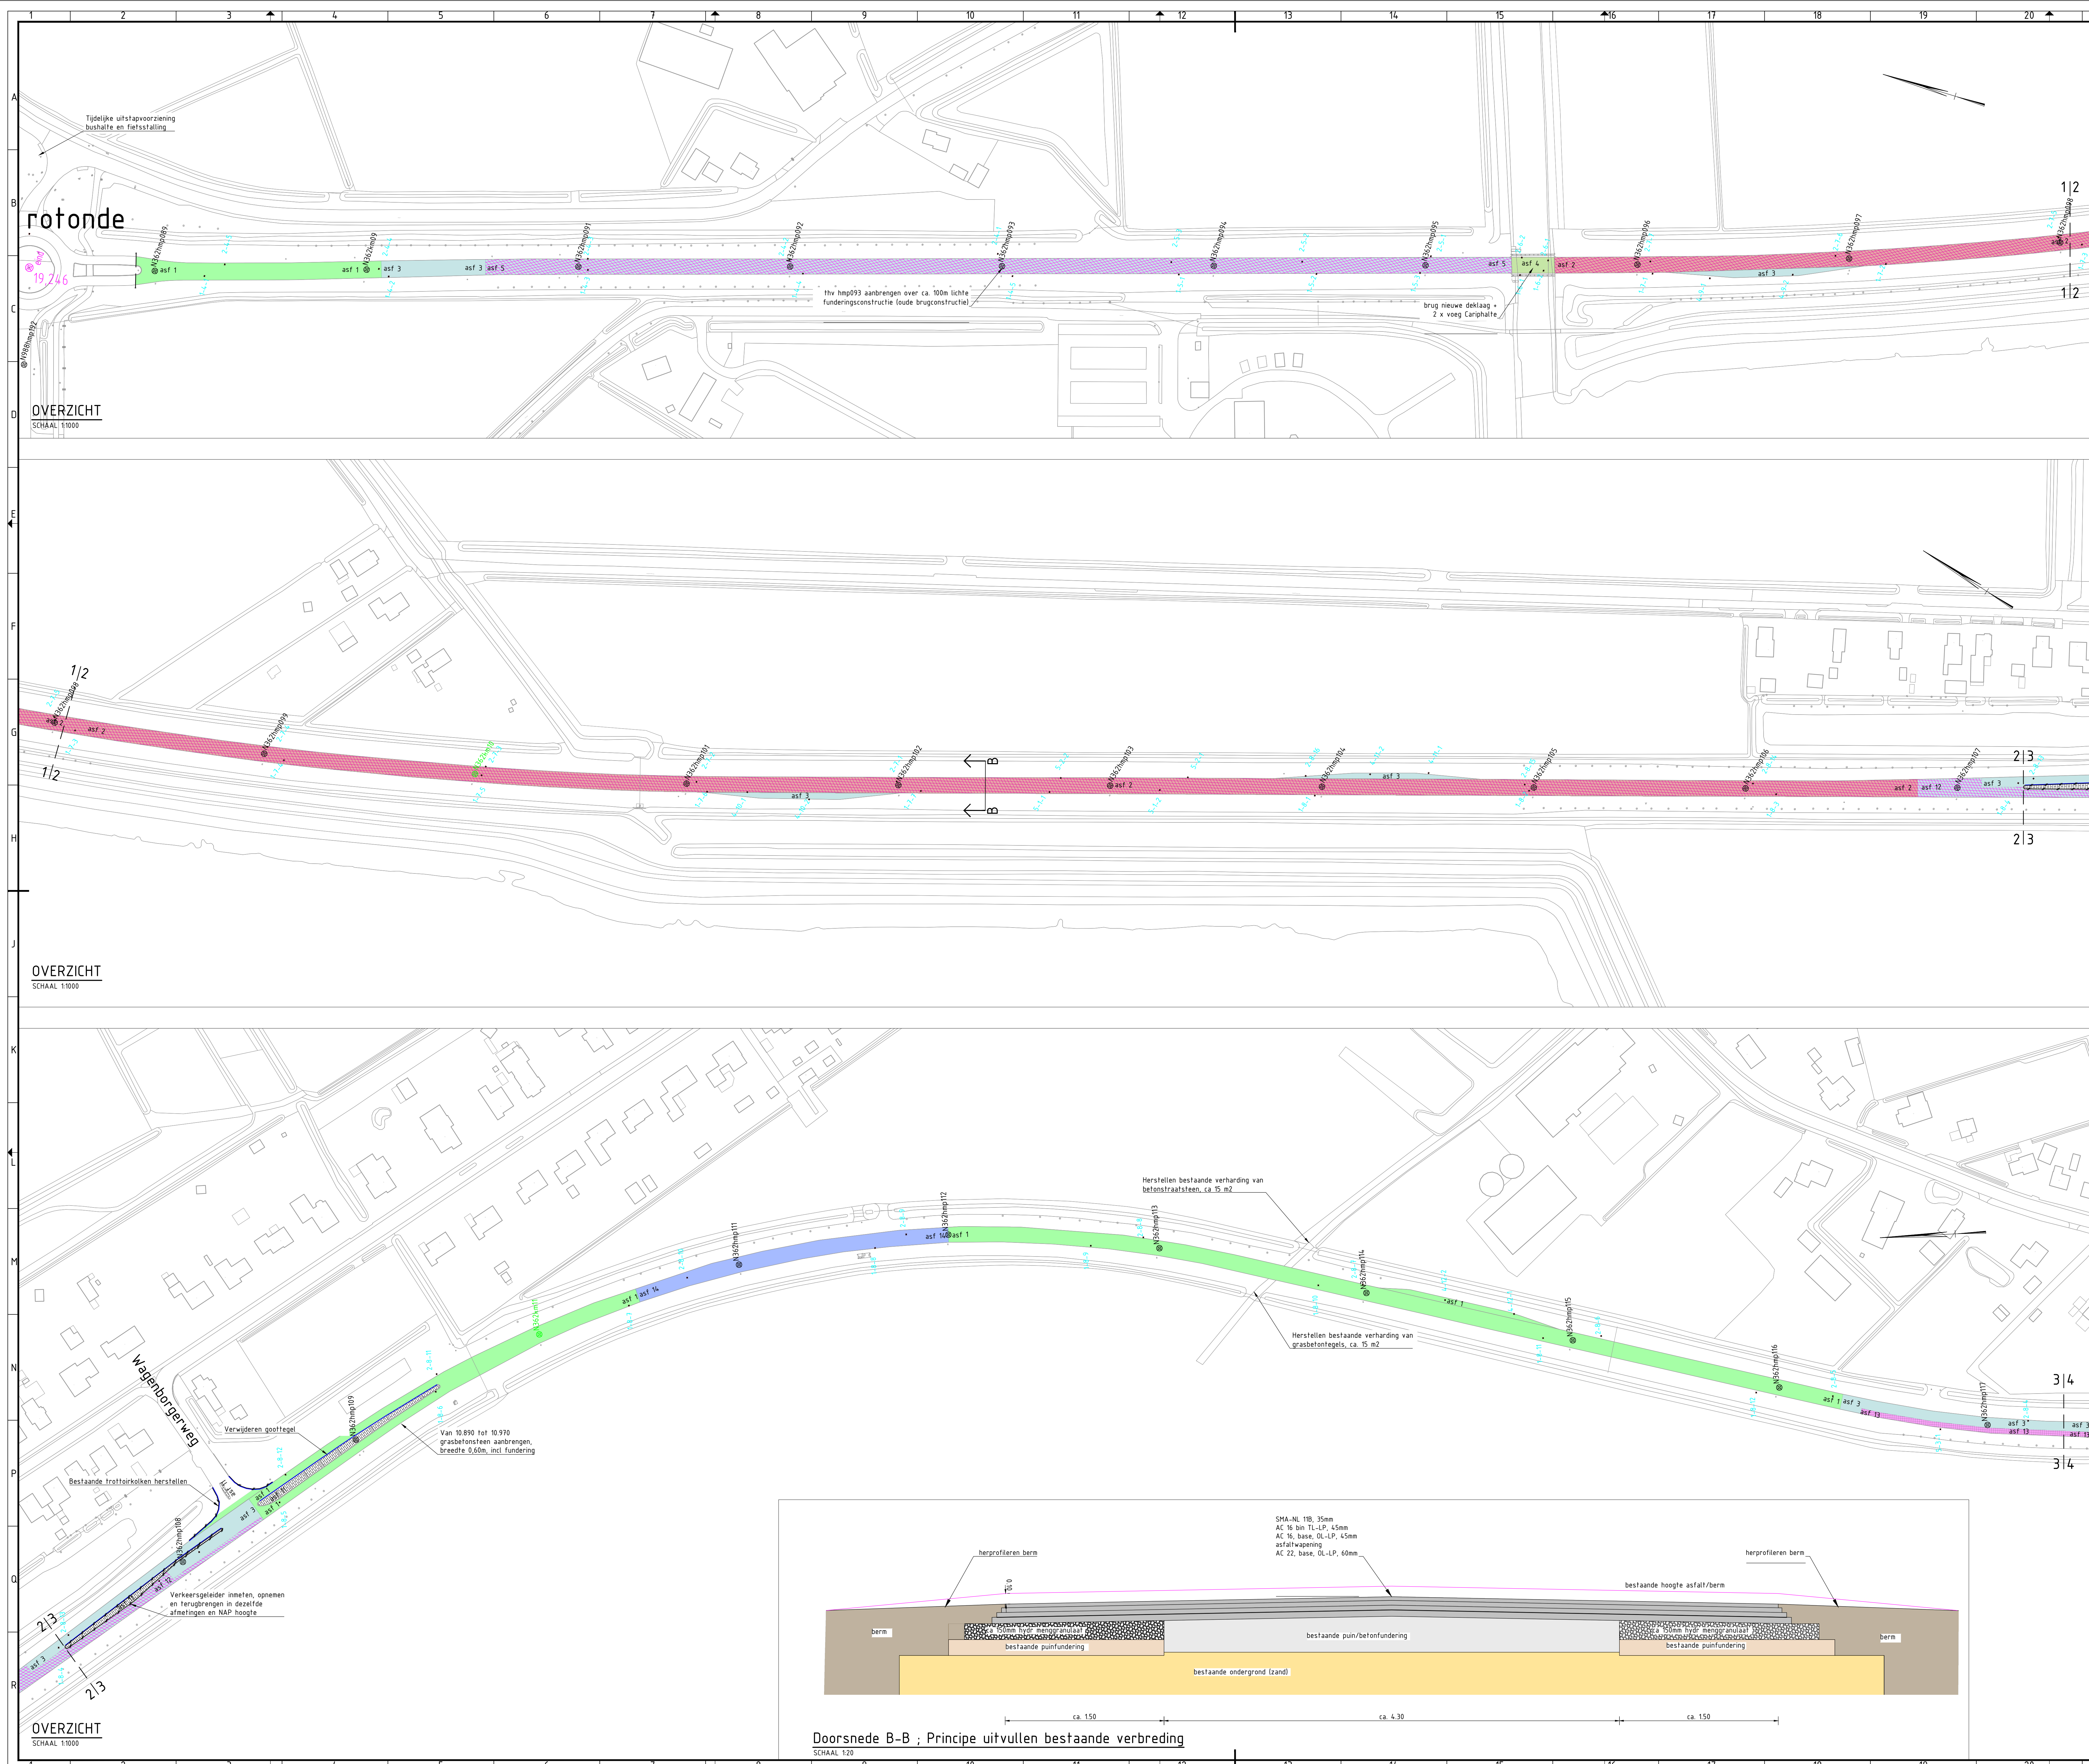

Verklaring		
VERHARDINGSCONSTRUCTIES		
asf 1: Ribbaan asfalt gefreesd, zwart	- SMA-NL 11B, 35mm	asf 9: Ribbaan asfalt verwijderd, zwart
- AC 16 bin TL-Lynepave, 45mm	- Glasgrid asfaltwapening	- SMA-NL 11B, 35mm
- AC 22, base OL-Lynepave, 60mm	- SMA-NL 11B, 35mm	- AC 16 bin TL-Lynepave, 45mm
asf 2: Ribbaan asfalt verwijderd, zwart	- AC 16 bin TL-Lynepave, 45mm	- AC 22, base OL-Lynepave, 60mm
- SMA-NL 11B, 35mm	- AC 16, base OL-LP, 45mm	- Glasgrid asfaltwapening
- AC 16 bin TL-Lynepave, 45mm	- AC 22, base OL-Lynepave, 60mm	- SMA-NL 11B, 35mm
asf 3: Ribbaan asfalt verwijderd, zwart	- AC 16 bin TL-Lynepave, 45mm	- AC 22, base OL-Lynepave, 60mm
- SMA-NL 11B, 35mm	- AC 16, base OL-LP, 45mm	- Glasgrid asfaltwapening
- AC 16 bin TL-Lynepave, 45mm	- AC 22, base OL-Lynepave, 60mm	- SMA-NL 11B, 35mm
asf 4: Ribbaan asfalt verwijderd, zwart	- AC 16 bin TL-Lynepave, 45mm	- AC 22, base OL-Lynepave, 60mm
- SMA-NL 11B, 35mm	- AC 16, base OL-LP, 45mm	- Glasgrid asfaltwapening
- AC 16 bin TL-Lynepave, 45mm	- AC 22, base OL-Lynepave, 60mm	- SMA-NL 11B, 35mm
asf 5: Ribbaan asfalt verwijderd, zwart	- AC 16 bin TL-Lynepave, 45mm	- AC 22, base OL-Lynepave, 60mm
- SMA-NL 11B, 35mm	- AC 16, base OL-LP, 45mm	- Glasgrid asfaltwapening
- AC 16 bin TL-Lynepave, 45mm	- AC 22, base OL-Lynepave, 60mm	- SMA-NL 11B, 35mm
asf 6: Ribbaan asfalt verwijderd, zwart	- AC 16 bin TL-Lynepave, 45mm	- AC 22, base OL-Lynepave, 60mm
- SMA-NL 11B, 35mm	- AC 16, base OL-LP, 45mm	- Glasgrid asfaltwapening
- AC 16 bin TL-Lynepave, 45mm	- AC 22, base OL-Lynepave, 60mm	- SMA-NL 11B, 35mm
asf 7: Ribbaan asfalt verwijderd, zwart	- AC 16 bin TL-Lynepave, 45mm	- AC 22, base OL-Lynepave, 60mm
- SMA-NL 11B, 35mm	- AC 16, base OL-LP, 45mm	- Glasgrid asfaltwapening
- AC 16 bin TL-Lynepave, 45mm	- AC 22, base OL-Lynepave, 60mm	- SMA-NL 11B, 35mm
asf 8: Ribbaan asfalt verwijderd, zwart	- AC 16 bin TL-Lynepave, 45mm	- AC 22, base OL-Lynepave, 60mm
- SMA-NL 11B, 35mm	- AC 16, base OL-LP, 45mm	- Glasgrid asfaltwapening
- AC 16 bin TL-Lynepave, 45mm	- AC 22, base OL-Lynepave, 60mm	- SMA-NL 11B, 35mm
asf 9: Ribbaan asfalt verwijderd, zwart	- AC 16 bin TL-Lynepave, 45mm	- AC 22, base OL-Lynepave, 60mm
- SMA-NL 11B, 35mm	- AC 16, base OL-LP, 45mm	- Glasgrid asfaltwapening
- AC 16 bin TL-Lynepave, 45mm	- AC 22, base OL-Lynepave, 60mm	- SMA-NL 11B, 35mm
asf 10: Ribbaan asfalt verwijderd, zwart	- AC 16 bin TL-Lynepave, 45mm	- AC 22, base OL-Lynepave, 60mm
- SMA-NL 11B, 35mm	- AC 16, base OL-LP, 45mm	- Glasgrid asfaltwapening
- AC 16 bin TL-Lynepave, 45mm	- AC 22, base OL-Lynepave, 60mm	- SMA-NL 11B, 35mm
asf 11: Verkeersgeleiders, rood	- AC 16 bin TL-Lynepave, 45mm	- AC 22, base OL-Lynepave, 60mm
- AC 11 surf OL-A, 30mm, rood	- AC 16 bin TL-Lynepave, 45mm	- AC 22, base OL-Lynepave, 60mm
asf 12: Ribbaan asfalt verwijderd, zwart	- SMA-NL 11B, 35mm	- AC 16 bin TL-Lynepave, 45mm
- SMA-NL 11B, 35mm	- AC 16, base OL-Lynepave, 45mm	- Glasgrid asfaltwapening
asf 13: Ribbaan strook 2.5m deklaag	- SMA-NL 11B, 35mm	- AC 16 bin TL-Lynepave, 45mm
gefreesd zwart	- SMA-NL 11B, 35mm	- AC 16, base OL-Lynepave, 45mm
- SMA-NL 11B, 35mm	- AC 16 bin TL-Lynepave, 45mm	- AC 22, base OL-Lynepave, 60mm
asf 14: Ribbaan asfalt verwijderd, zwart	- SMA-NL 11B, 35mm	- AC 16 bin TL-Lynepave, 45mm
- SMA-NL 11B, 35mm	- AC 16, base OL-Lynepave, 45mm	- Glasgrid asfaltwapening
- AC 16 bin TL-Lynepave, 45mm	- AC 22, base OL-Lynepave, 60mm	- SMA-NL 11B, 35mm
asf 15: Ribbaan asfalt verwijderd, zwart	- SMA-NL 11B, 35mm	- AC 16 bin TL-Lynepave, 45mm
- SMA-NL 11B, 35mm	- AC 16, base OL-Lynepave, 45mm	- Glasgrid asfaltwapening
- AC 16 bin TL-Lynepave, 45mm	- AC 22, base OL-Lynepave, 60mm	- SMA-NL 11B, 35mm

2-10-15	Teervrije asfaltkern
2-10-15	Teerhoudende asfaltkern met laagaauidinglen
asf1	Frezen teervrij asfalt incl oude DAB laag
asf2	Frezen teervrij asfalt tot mesh track, daarna asfalt opbreken incl mesh track. Uitvullen zijanten fundering breedte ca. 2,00m, dikte ca. 0,15m
asf3	Frezen teervrij asfalt. Aanvullen funderingsconstructie ivm nieuwe dunere asfaltconstructie
asf4	Frezen deklaag brugdek
asf5	Frezen teervrij asfalt tot mesh track, daarna asfalt opbreken incl mesh track. Vervangen funderingsconstructie
asf6	Frezen/opbreken teerhoudend asfalt met 1 teerhoudende laag, incl fundering
asf7	Frezen/opbreken teerhoudend asfalt met mesh track, incl fundering
asf8	Frezen/opbreken teerhoudend asfalt met mesh track en wapeningsdoek
asf9	Frezen/opbreken teerhoudend asfalt met wapeningsdoek
asf10	Frezen/opbreken teerhoudend asfalt parkeerplaats
asf11	Opbreken betonstraatsteen keurformaat, verkeersgeleiders
asf12	Frezen teervrij asfalt tot mesh track, daarna asfalt opbreken incl mesh track. Aanvullen funderingsconstructie ivm nieuwe dunere asfaltconstructie (bestaande asfalt hoogte handhaven)
asf13	Frezen teervrij asfaltconstructie met wapeningsdoek, exacte locatie op aanwijz van directie
asf14	Frezen teervrij asfalt. Uitvullen zijanten fundering breedte ca. 2,00m, dikte ca. 0,15
asf15	Frezen teervrij asfalt 90mm.
asf16	Frezen/opbreken teerhoudend asfalt met 2 teerhoudende lagen, incl fundering
	Opbreken RWS-band 115/225x25, incl gootegel
	Opbreken gootegel langs geleider

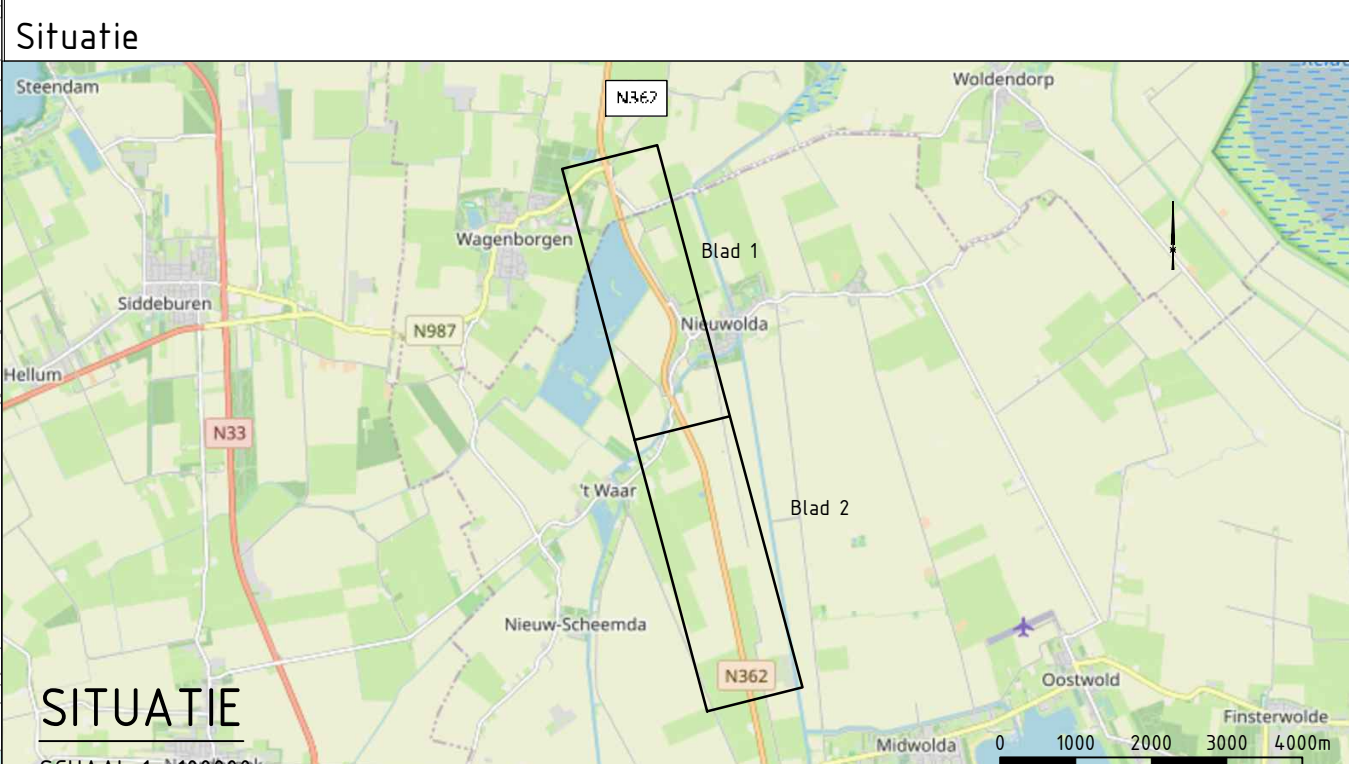

Maten in meters, tenzij anders vermeld, maten in mm, tenzij anders vermeld. Pijlpunten in meters t.a.v. N.A.P., tenzij anders vermeld. Hoeken aangegeven in graden; coördinaten volgens RD-stelsel (RDNew, EPSG:28992). Gegevens verkregen uit opmeten vanaf tekening zijn niet maatgevend. Copyright: - BGT Achtergrondkaart: © Kadaster, beschikbaar gesteld via de CC-BY-4.0 licentie - TOPNL en TOPRASTER kaart materiaal: © Kadaster, beschikbaar gesteld via de CC-BY-4.0 licentie - Kadastrele kaart: © Kadaster, beschikbaar gesteld via de CC-BY-4.0 licentie - AHN2/3: © Rijkswaterstaat, beschikbaar gesteld via de CC0 1.0 licentie

mens omgeving ingenieurs

project: Groot onderhoud N362

onderdeel: A. de Vries

situatie: A. de Vries

bestaande en nieuwe situatie

N362

opdrachtgever: Provincie Groningen

St. Jansstraat 4

9711 JN Groningen

DSI - 38-4311

opgesteld door: A. de Vries

gecontroleerd door: A. de Vries

formaat: A0

projectnummer: 100531

objectnummer: 2022-03

documenttype: tekening

documentstatus: DEFINITIEF

uitvoerdatum: 31-01-2022

blad in totaal: 1 van 6

tekeningnummer: B-2022-03-111

