

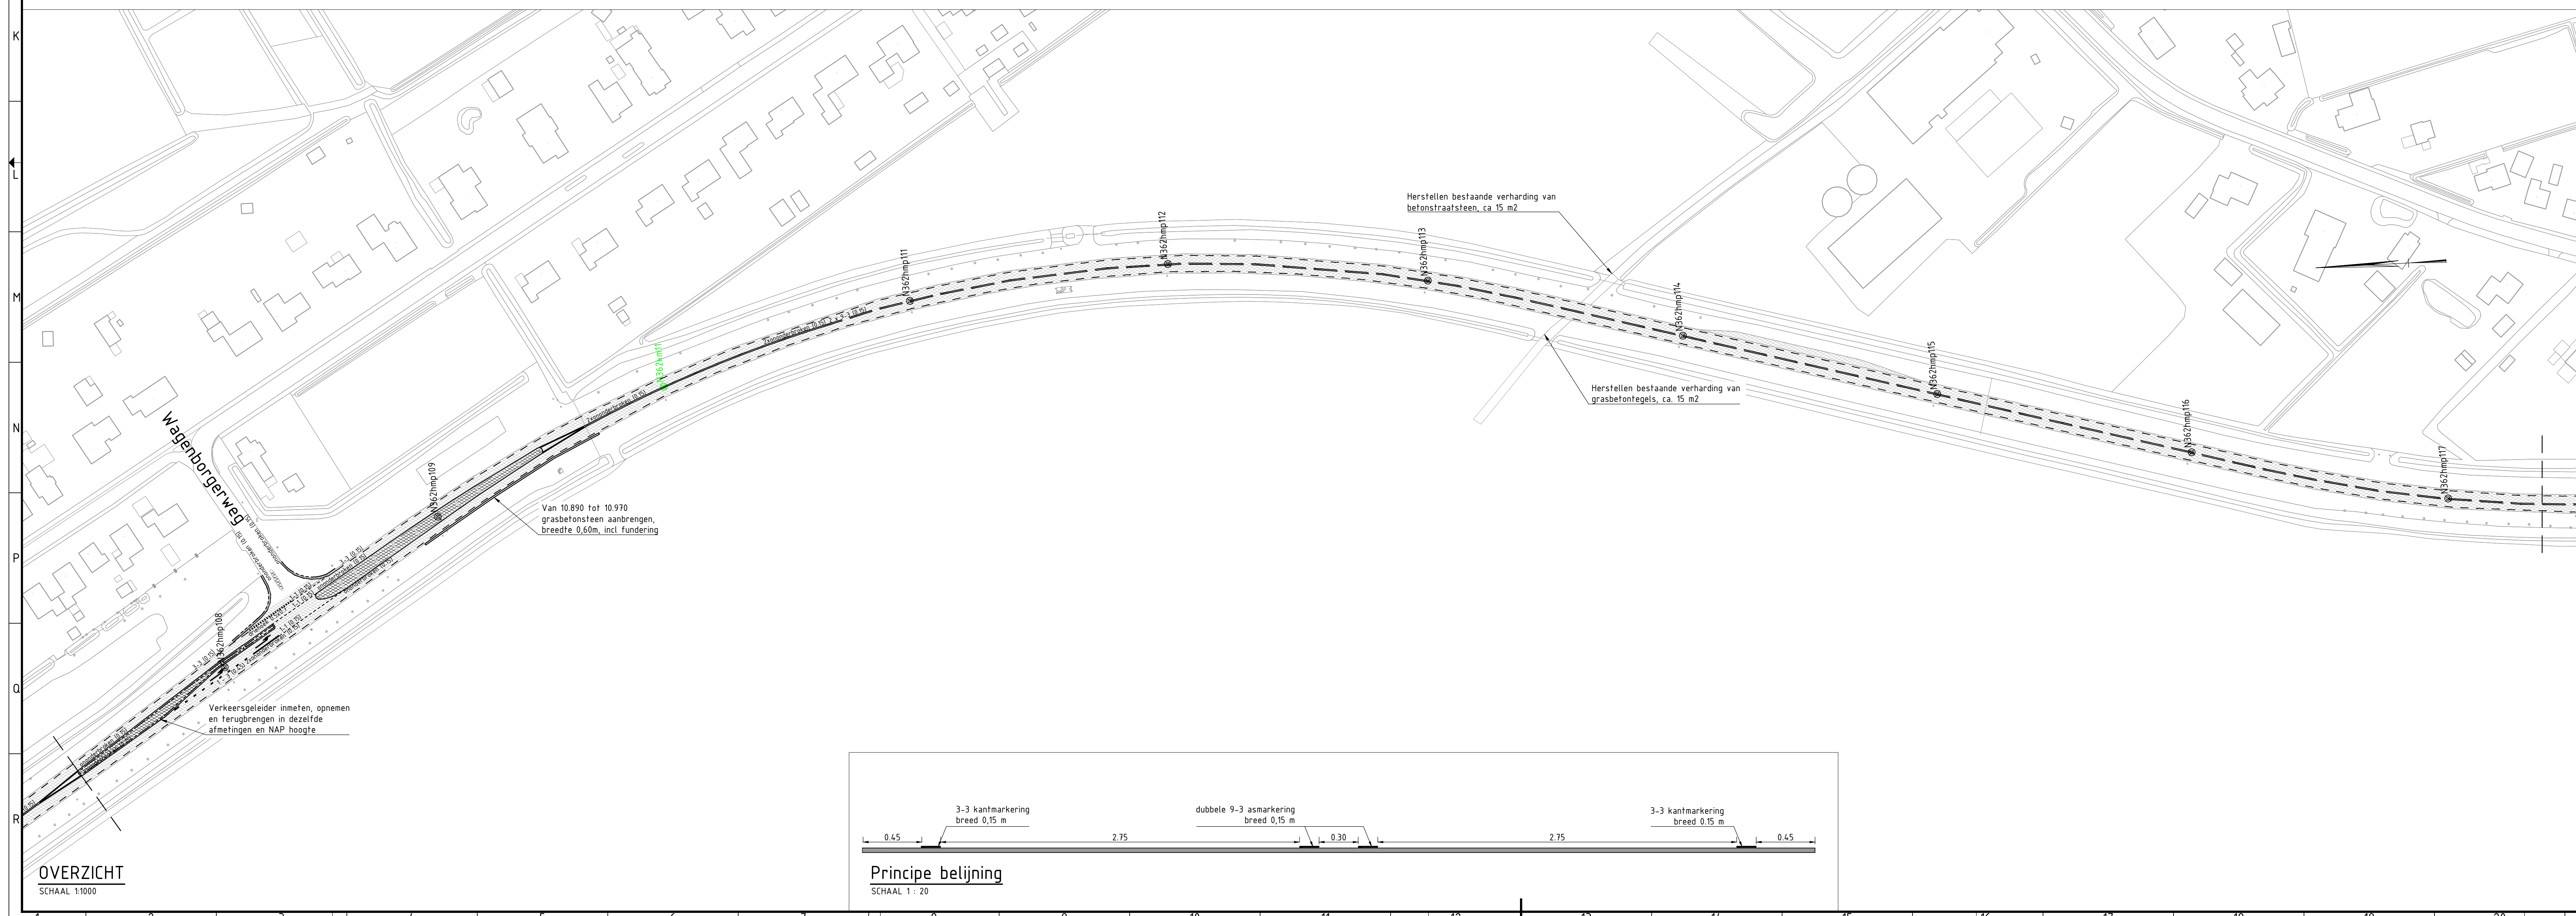
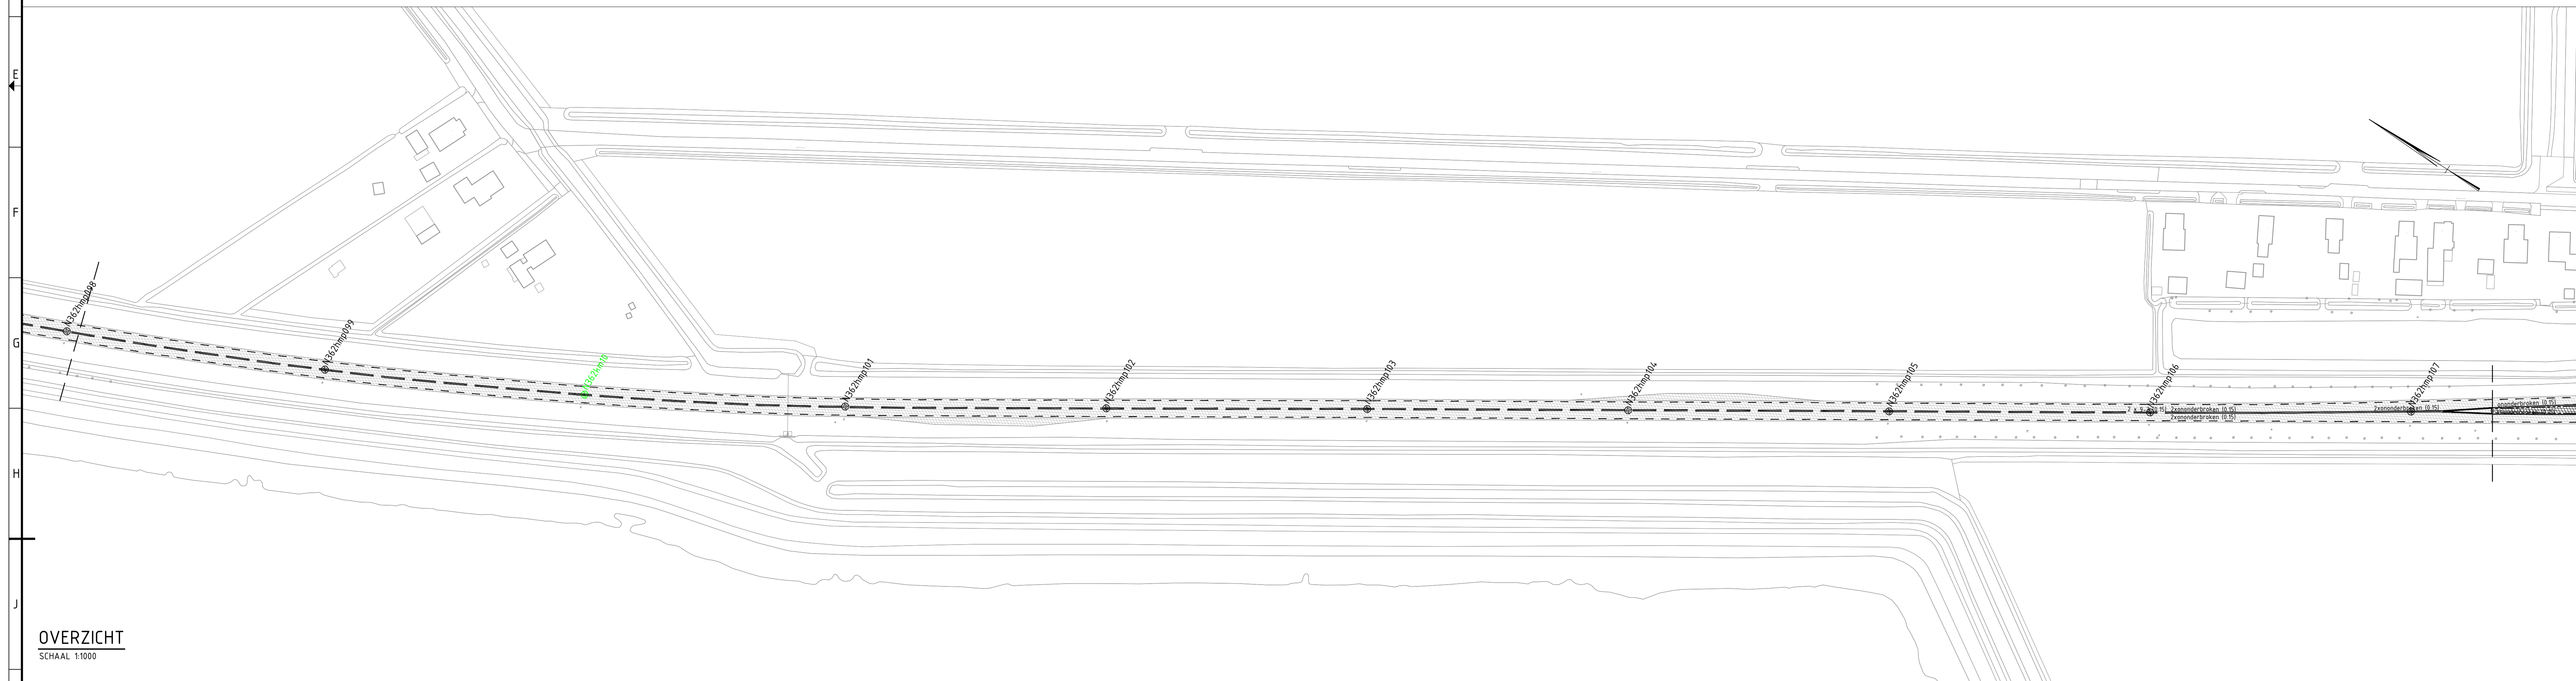


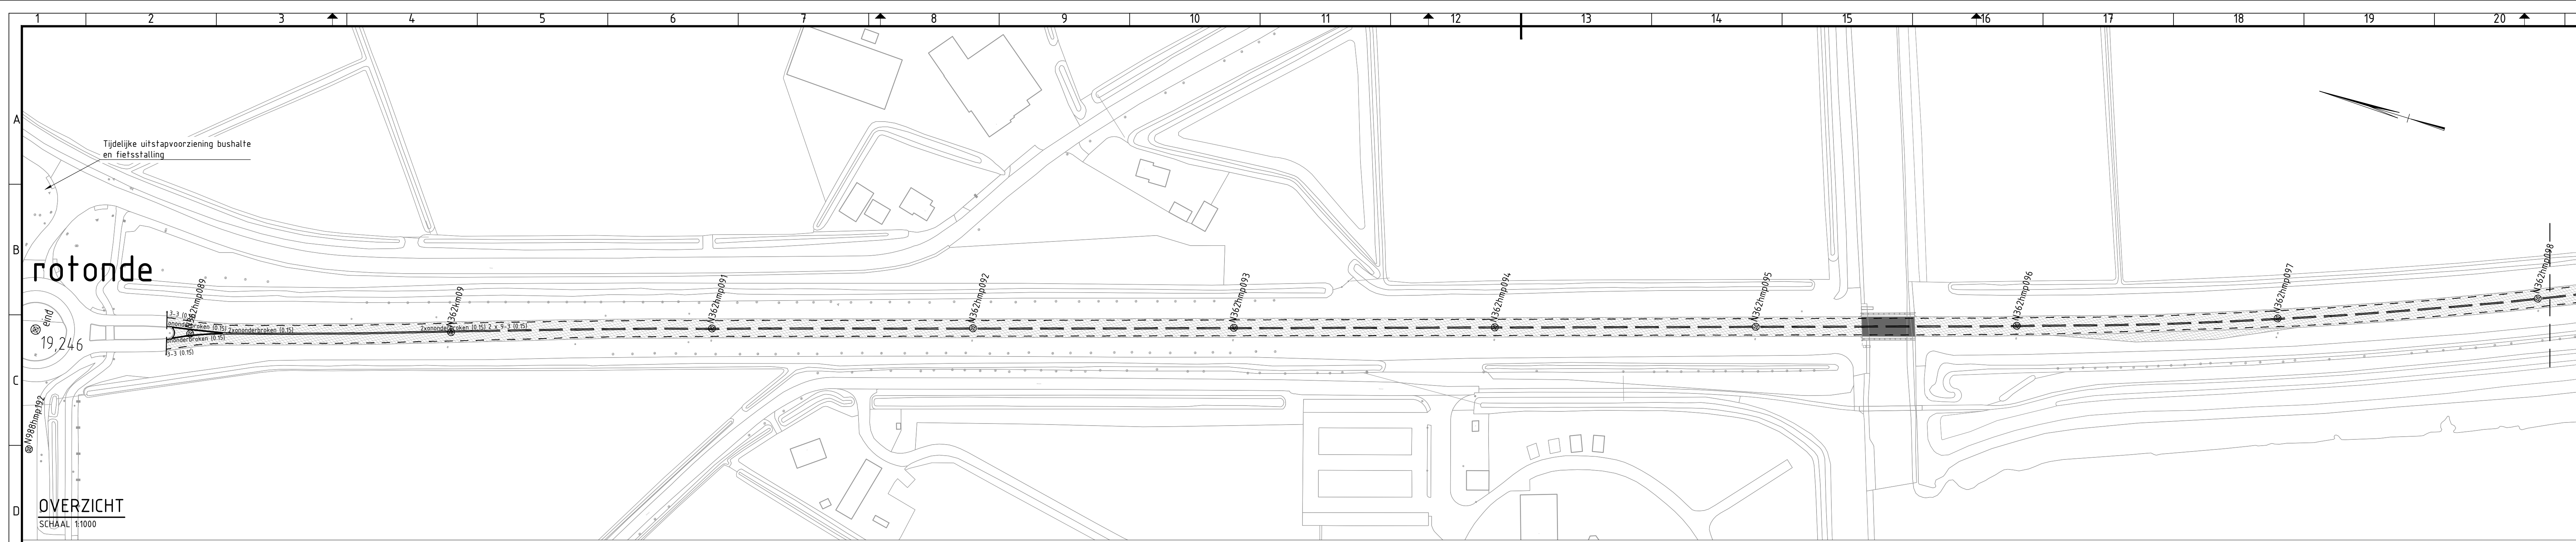

Verklaring	
	Asfalt, zwart
	Asfalt, rood
	Asfalt, brugdek
	Aanbrengen nieuwe RWS-band
	Markering langs dubbele 9-3 asmarkering, 0,15
	Markering langs 3-3 kantmarkering, breed 0,15 m
	Markering langs dubbele 1-1 markering, breed 0,15 m
	Markering langs 1-1 markering, breed 0,15 m
	Markering langs 1-3 markering, breed 0,45 m
	Markering ononderbroken, breed 0,15 m
	Markering dubbel ononderbroken, breed 0,15 m
	Markering driehoek 0,50 x 0,70 m
	Markering pijl linksaf

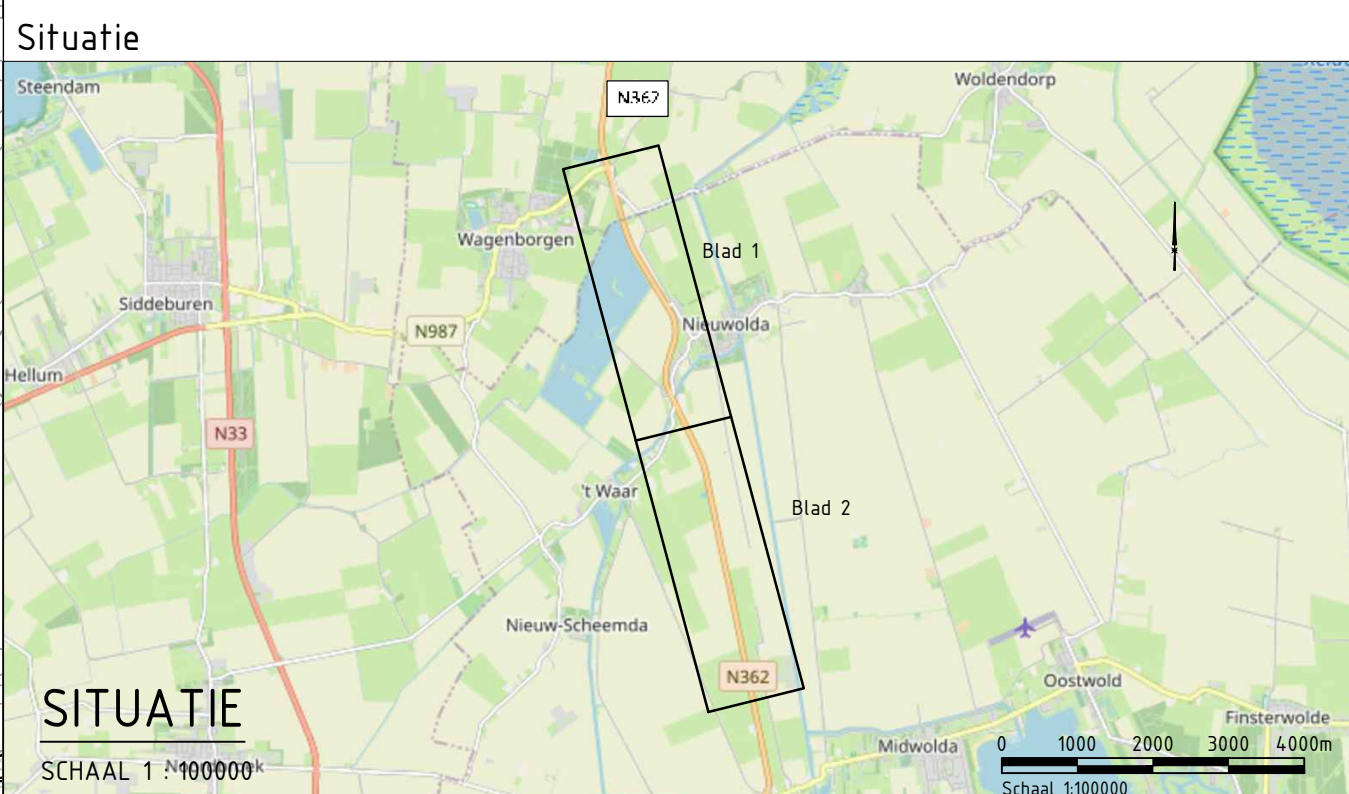

Maten in meters, tenzij anders vermeld; materiaalmaten in mm, tenzij anders vermeld.
Peilmaten in meters f.o.v. N.A.P., tenzij anders vermeld.
Hoeken aangegeven in graden; coördinaten volgens RD-stelsel (RDnew, EPSG:28992).
Gegevens verkregen uit opmeten vanaf tekening zijn niet maatgevend.
Copyright:
- BGT: Achtergrondkaart: © Kadaster, beschikbaar gesteld via de CC-BY-4.0 licentie.
- TOPN, en TOPraster kaart materiaal: © Kadaster, beschikbaar gesteld via de CC-BY-4.0 licentie.
- Kadastrale Kaart: © Kadaster, beschikbaar gesteld via de CC-BY-4.0 licentie.
- AHN2/3: © Rijkswaterstaaf, beschikbaar gesteld via de CC 0.0 licentie.

mens omgeving ingenieurs

opdrachtgever: Provincie Groningen
St. Jansstraat 4
9711 JN Groningen
050 - 316 4511

project: Groot onderhoud N362

ontworpen door: A. de Vries
gecontroleerd door: A. Vellema
formaat: A0
projectnummer: 100531
objectnummer: -
document status: DEFINITIEF

31-01-2022
5 in 6
B-2022-03-211

Situatie

Markeringen

N362