
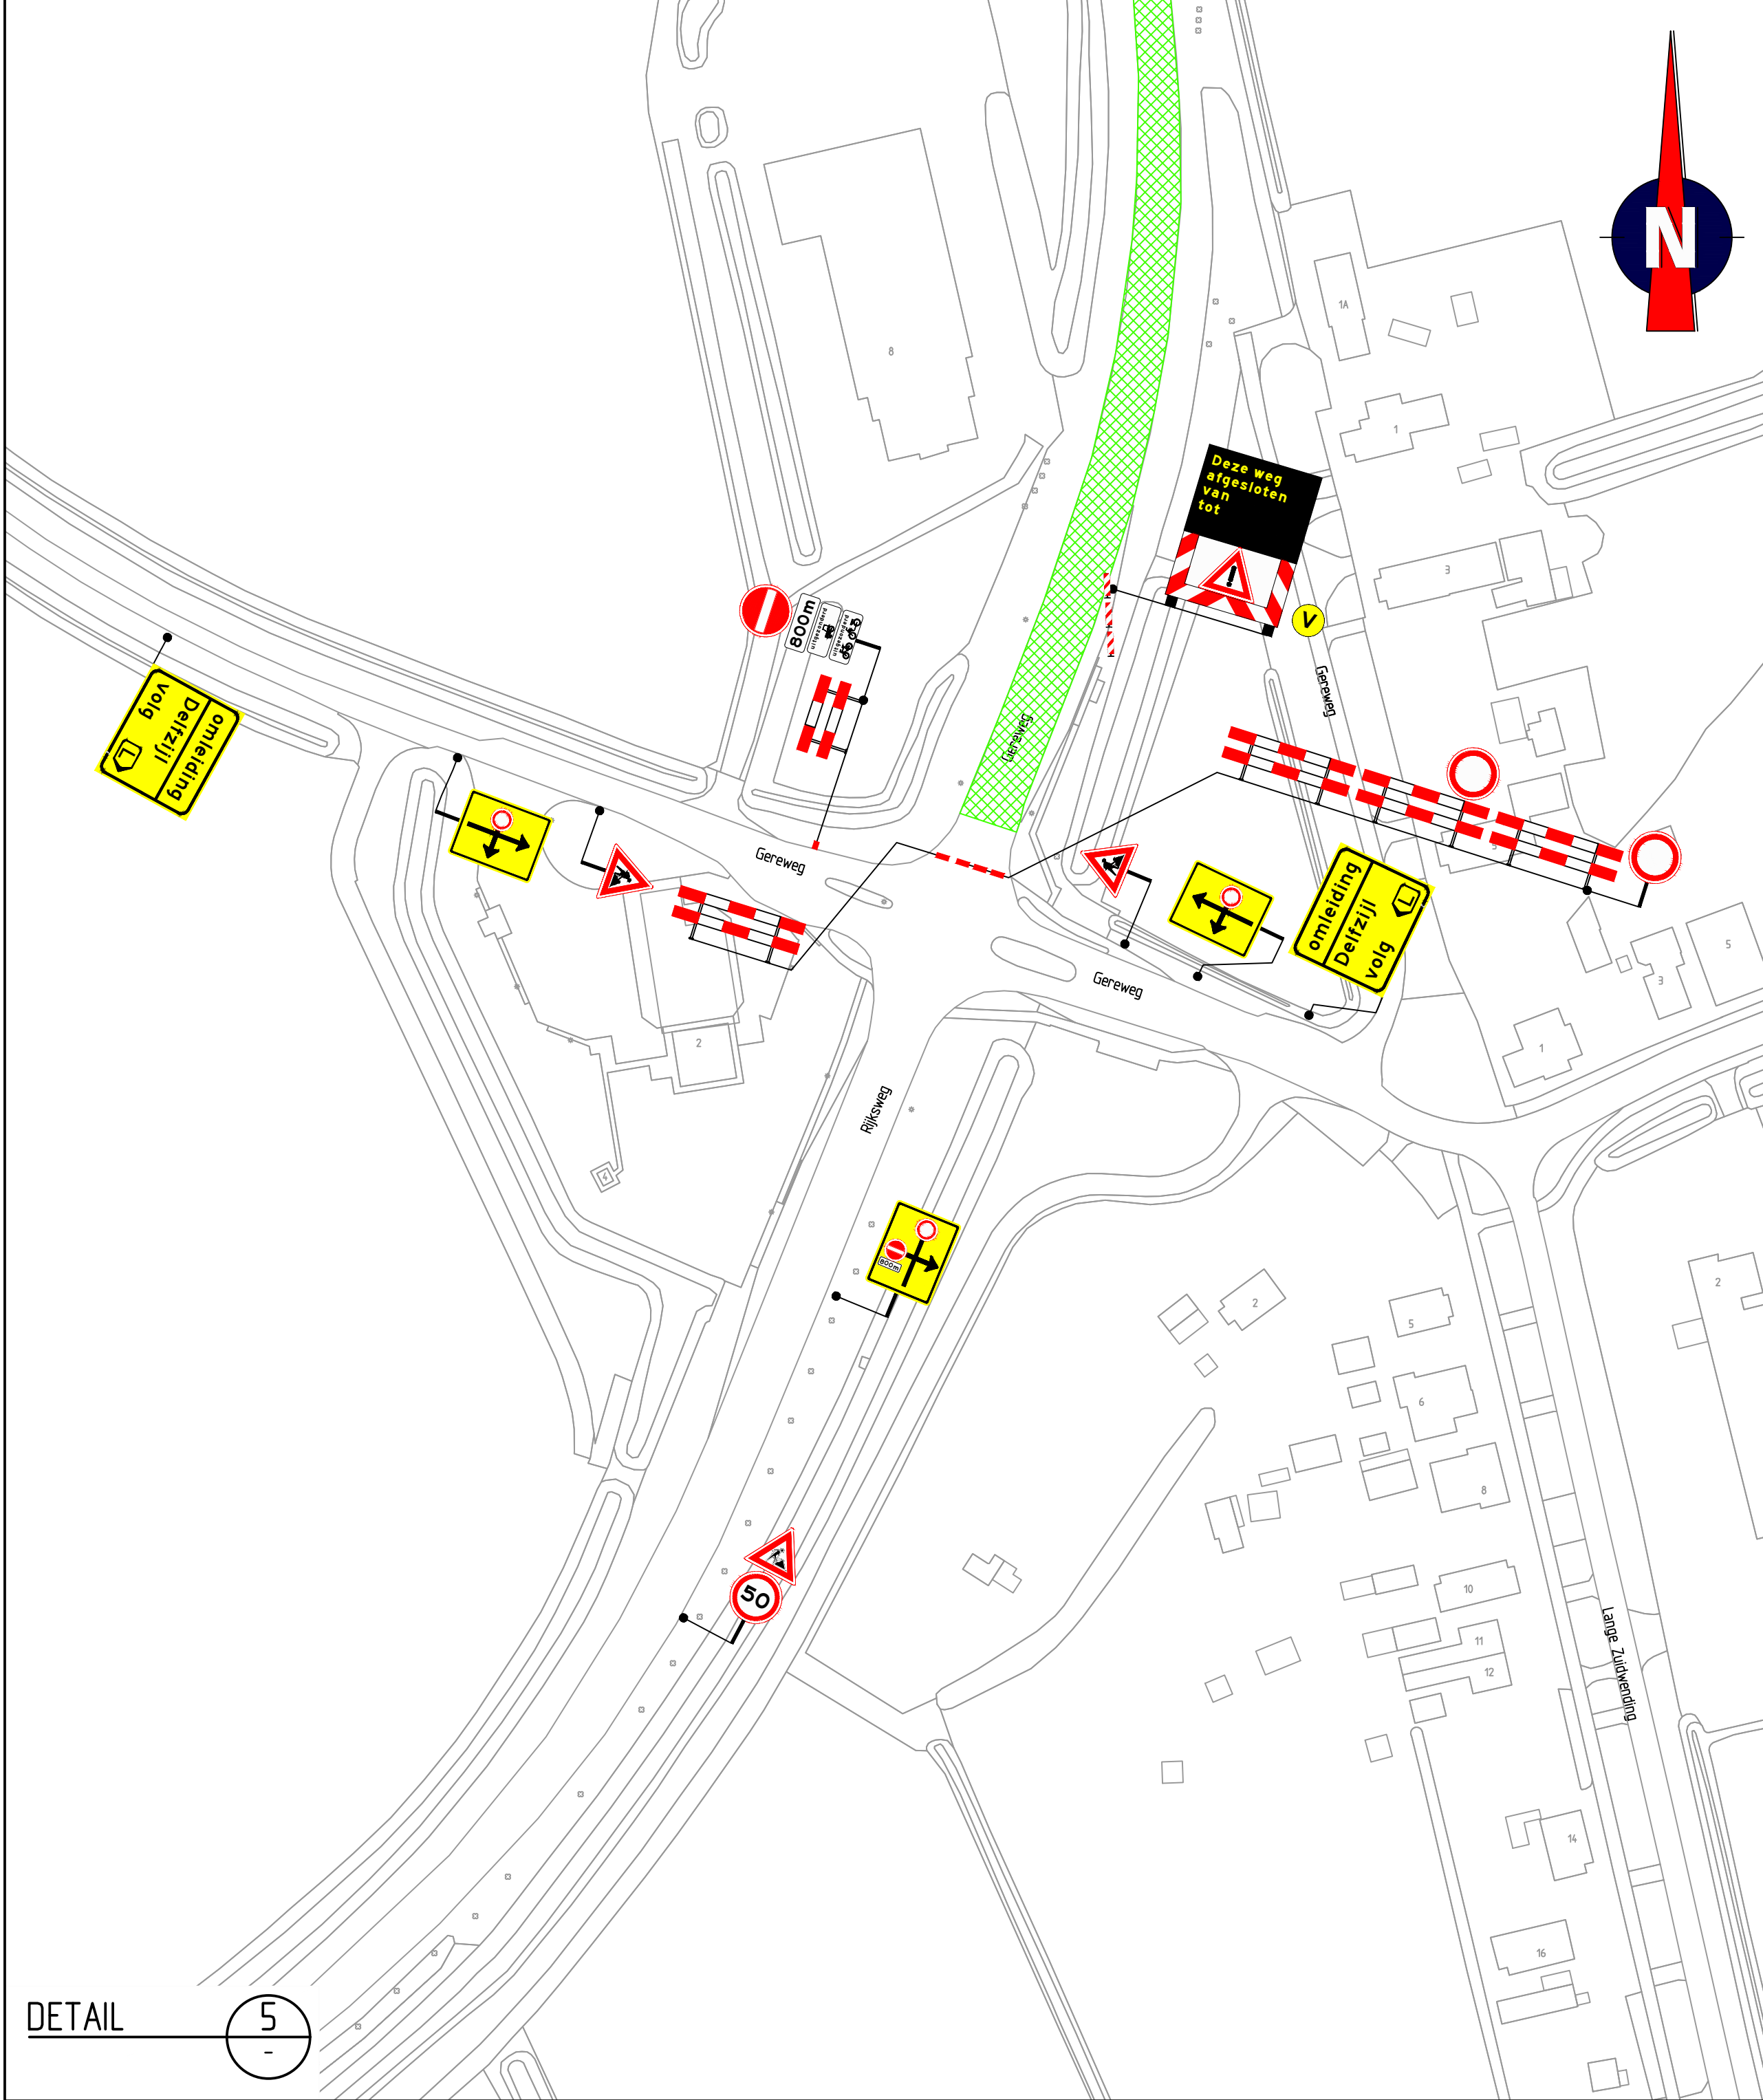
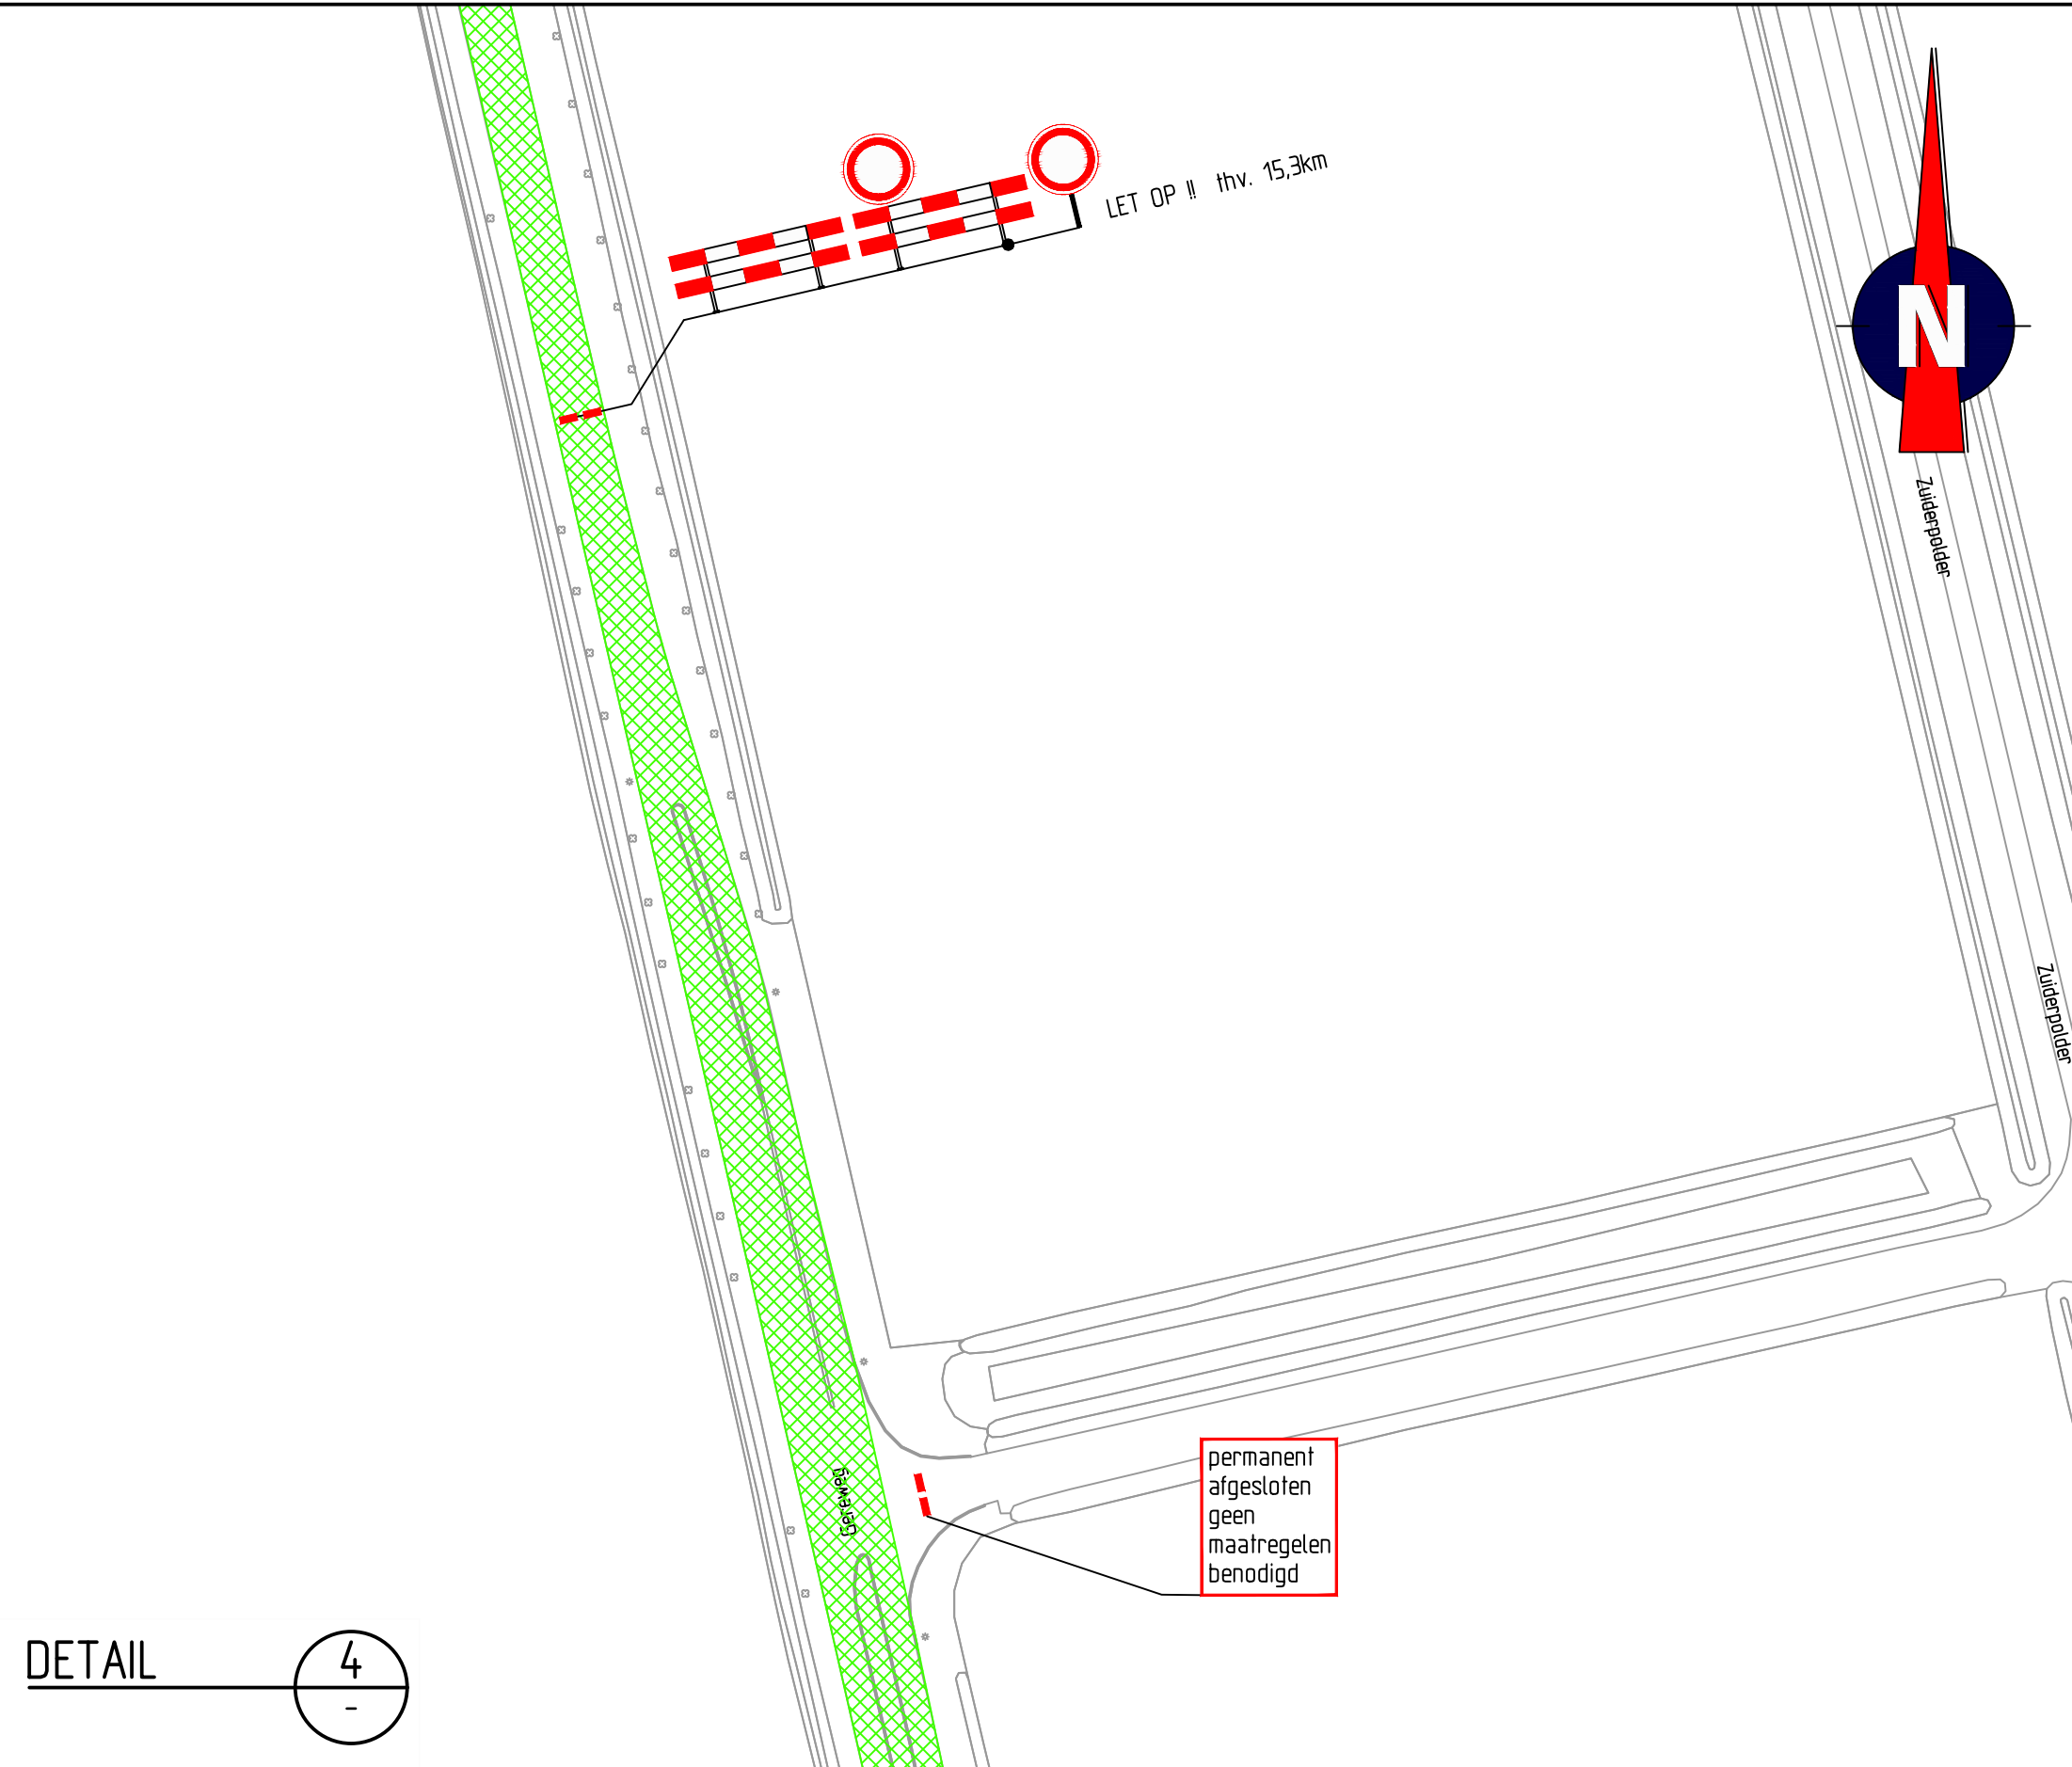
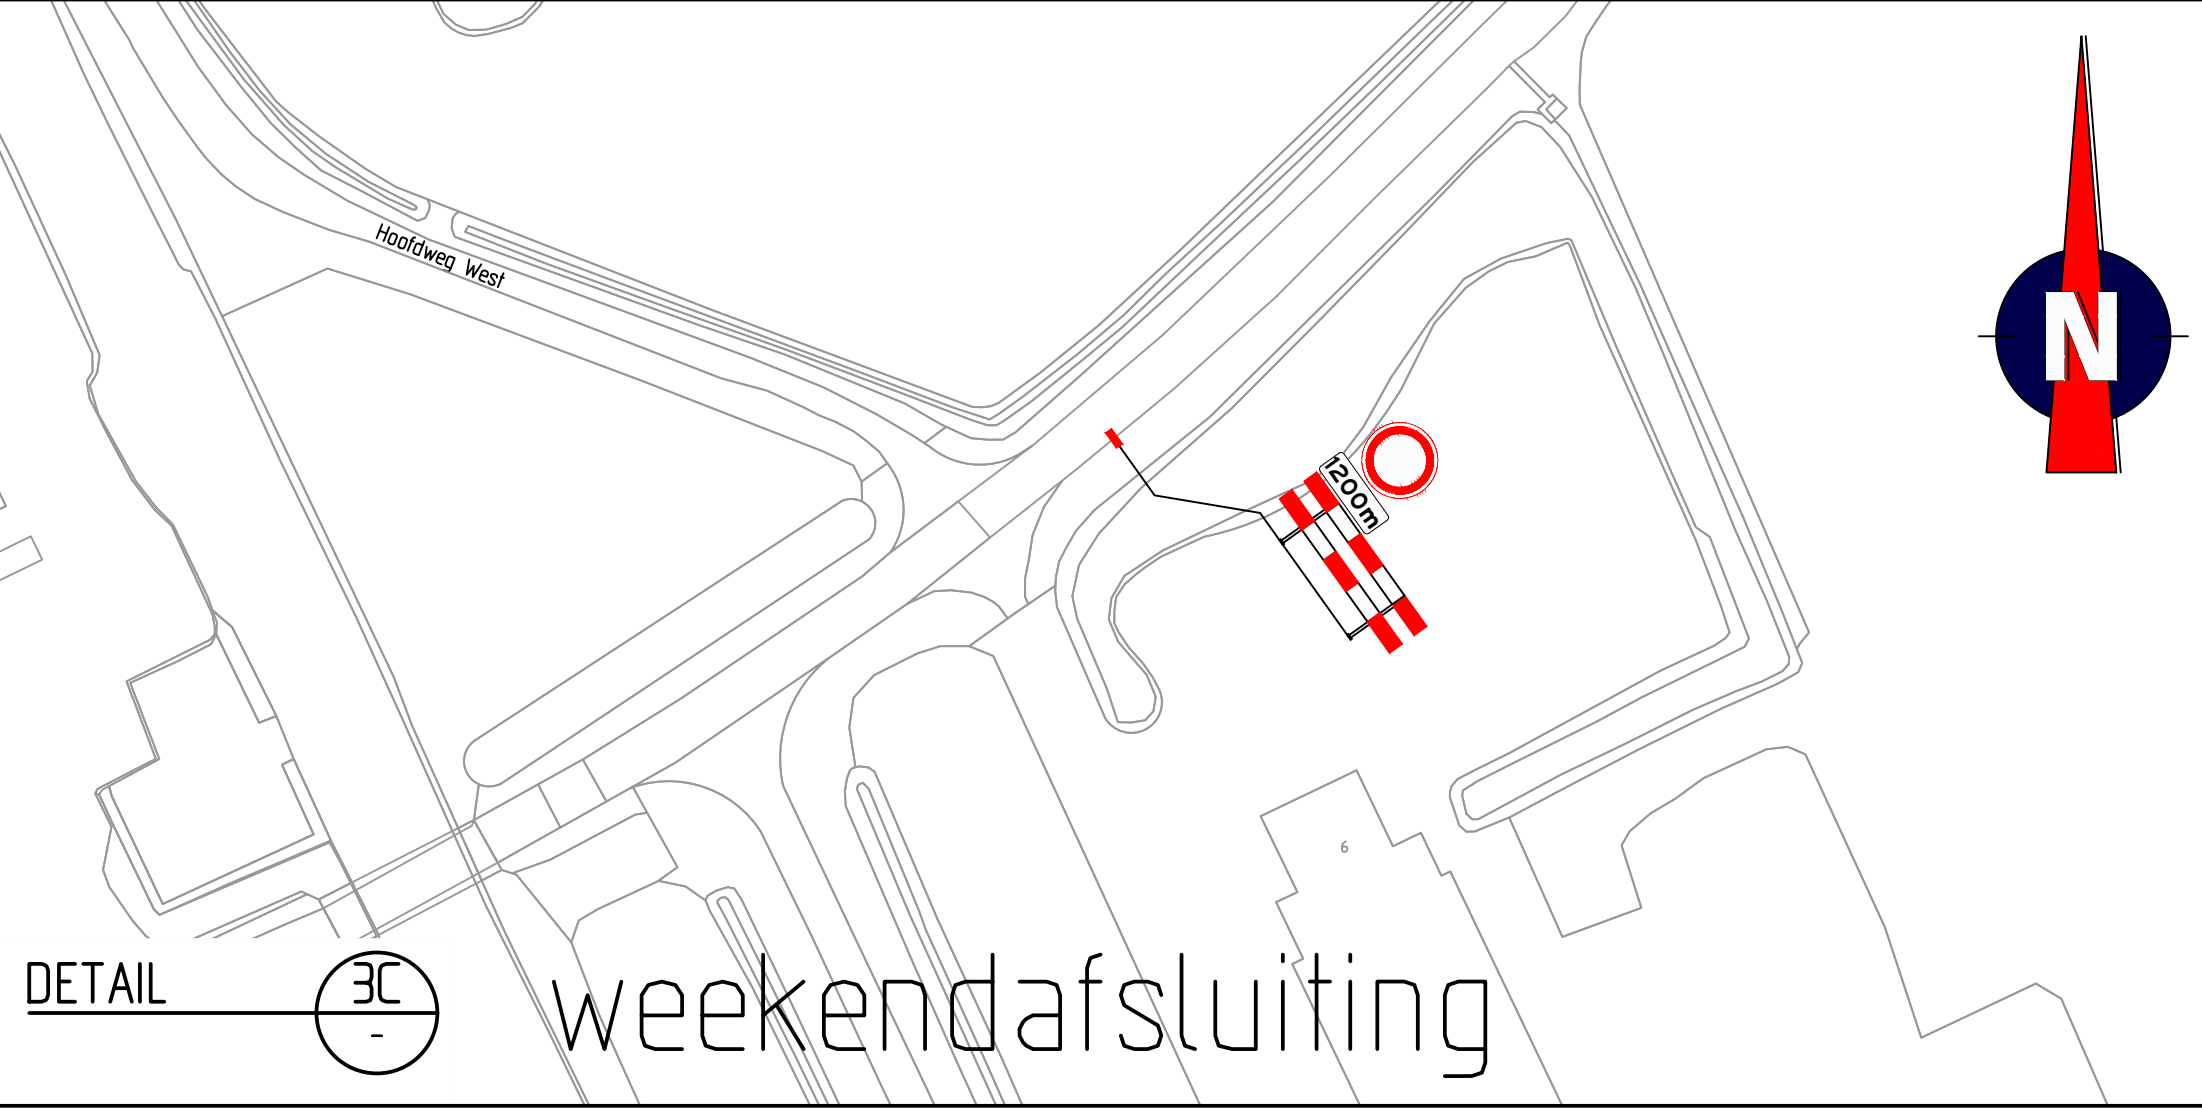
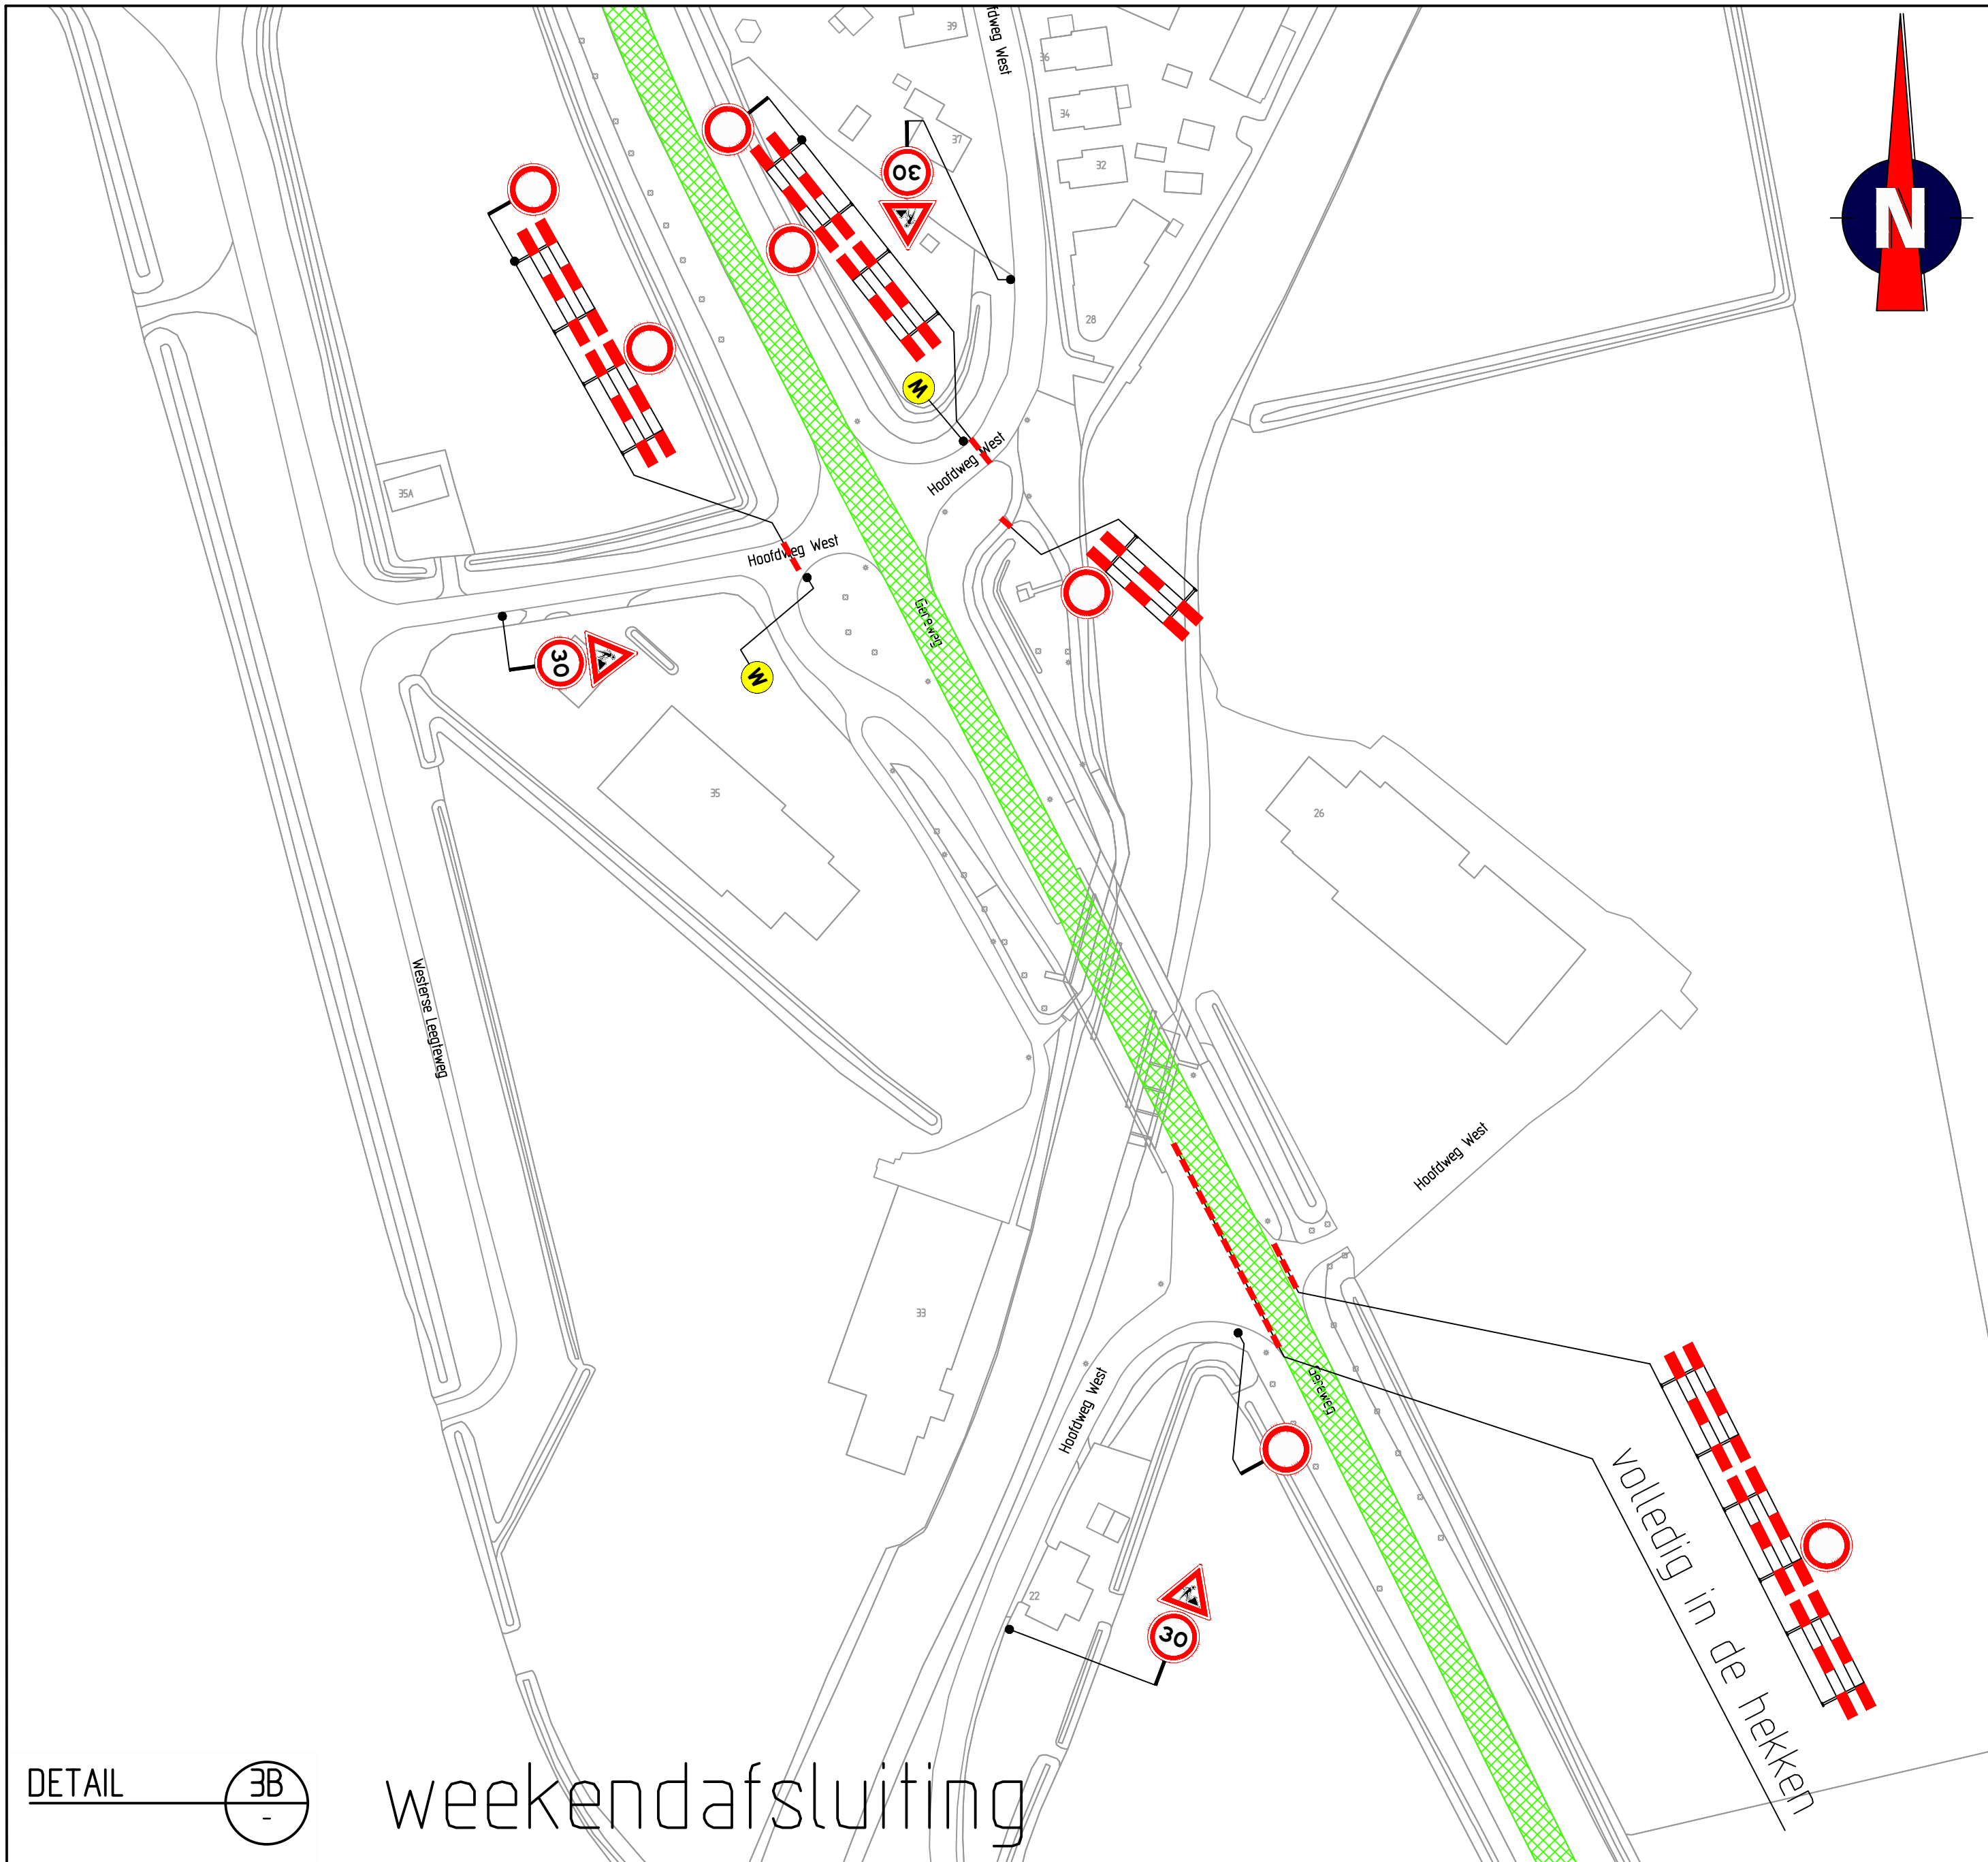
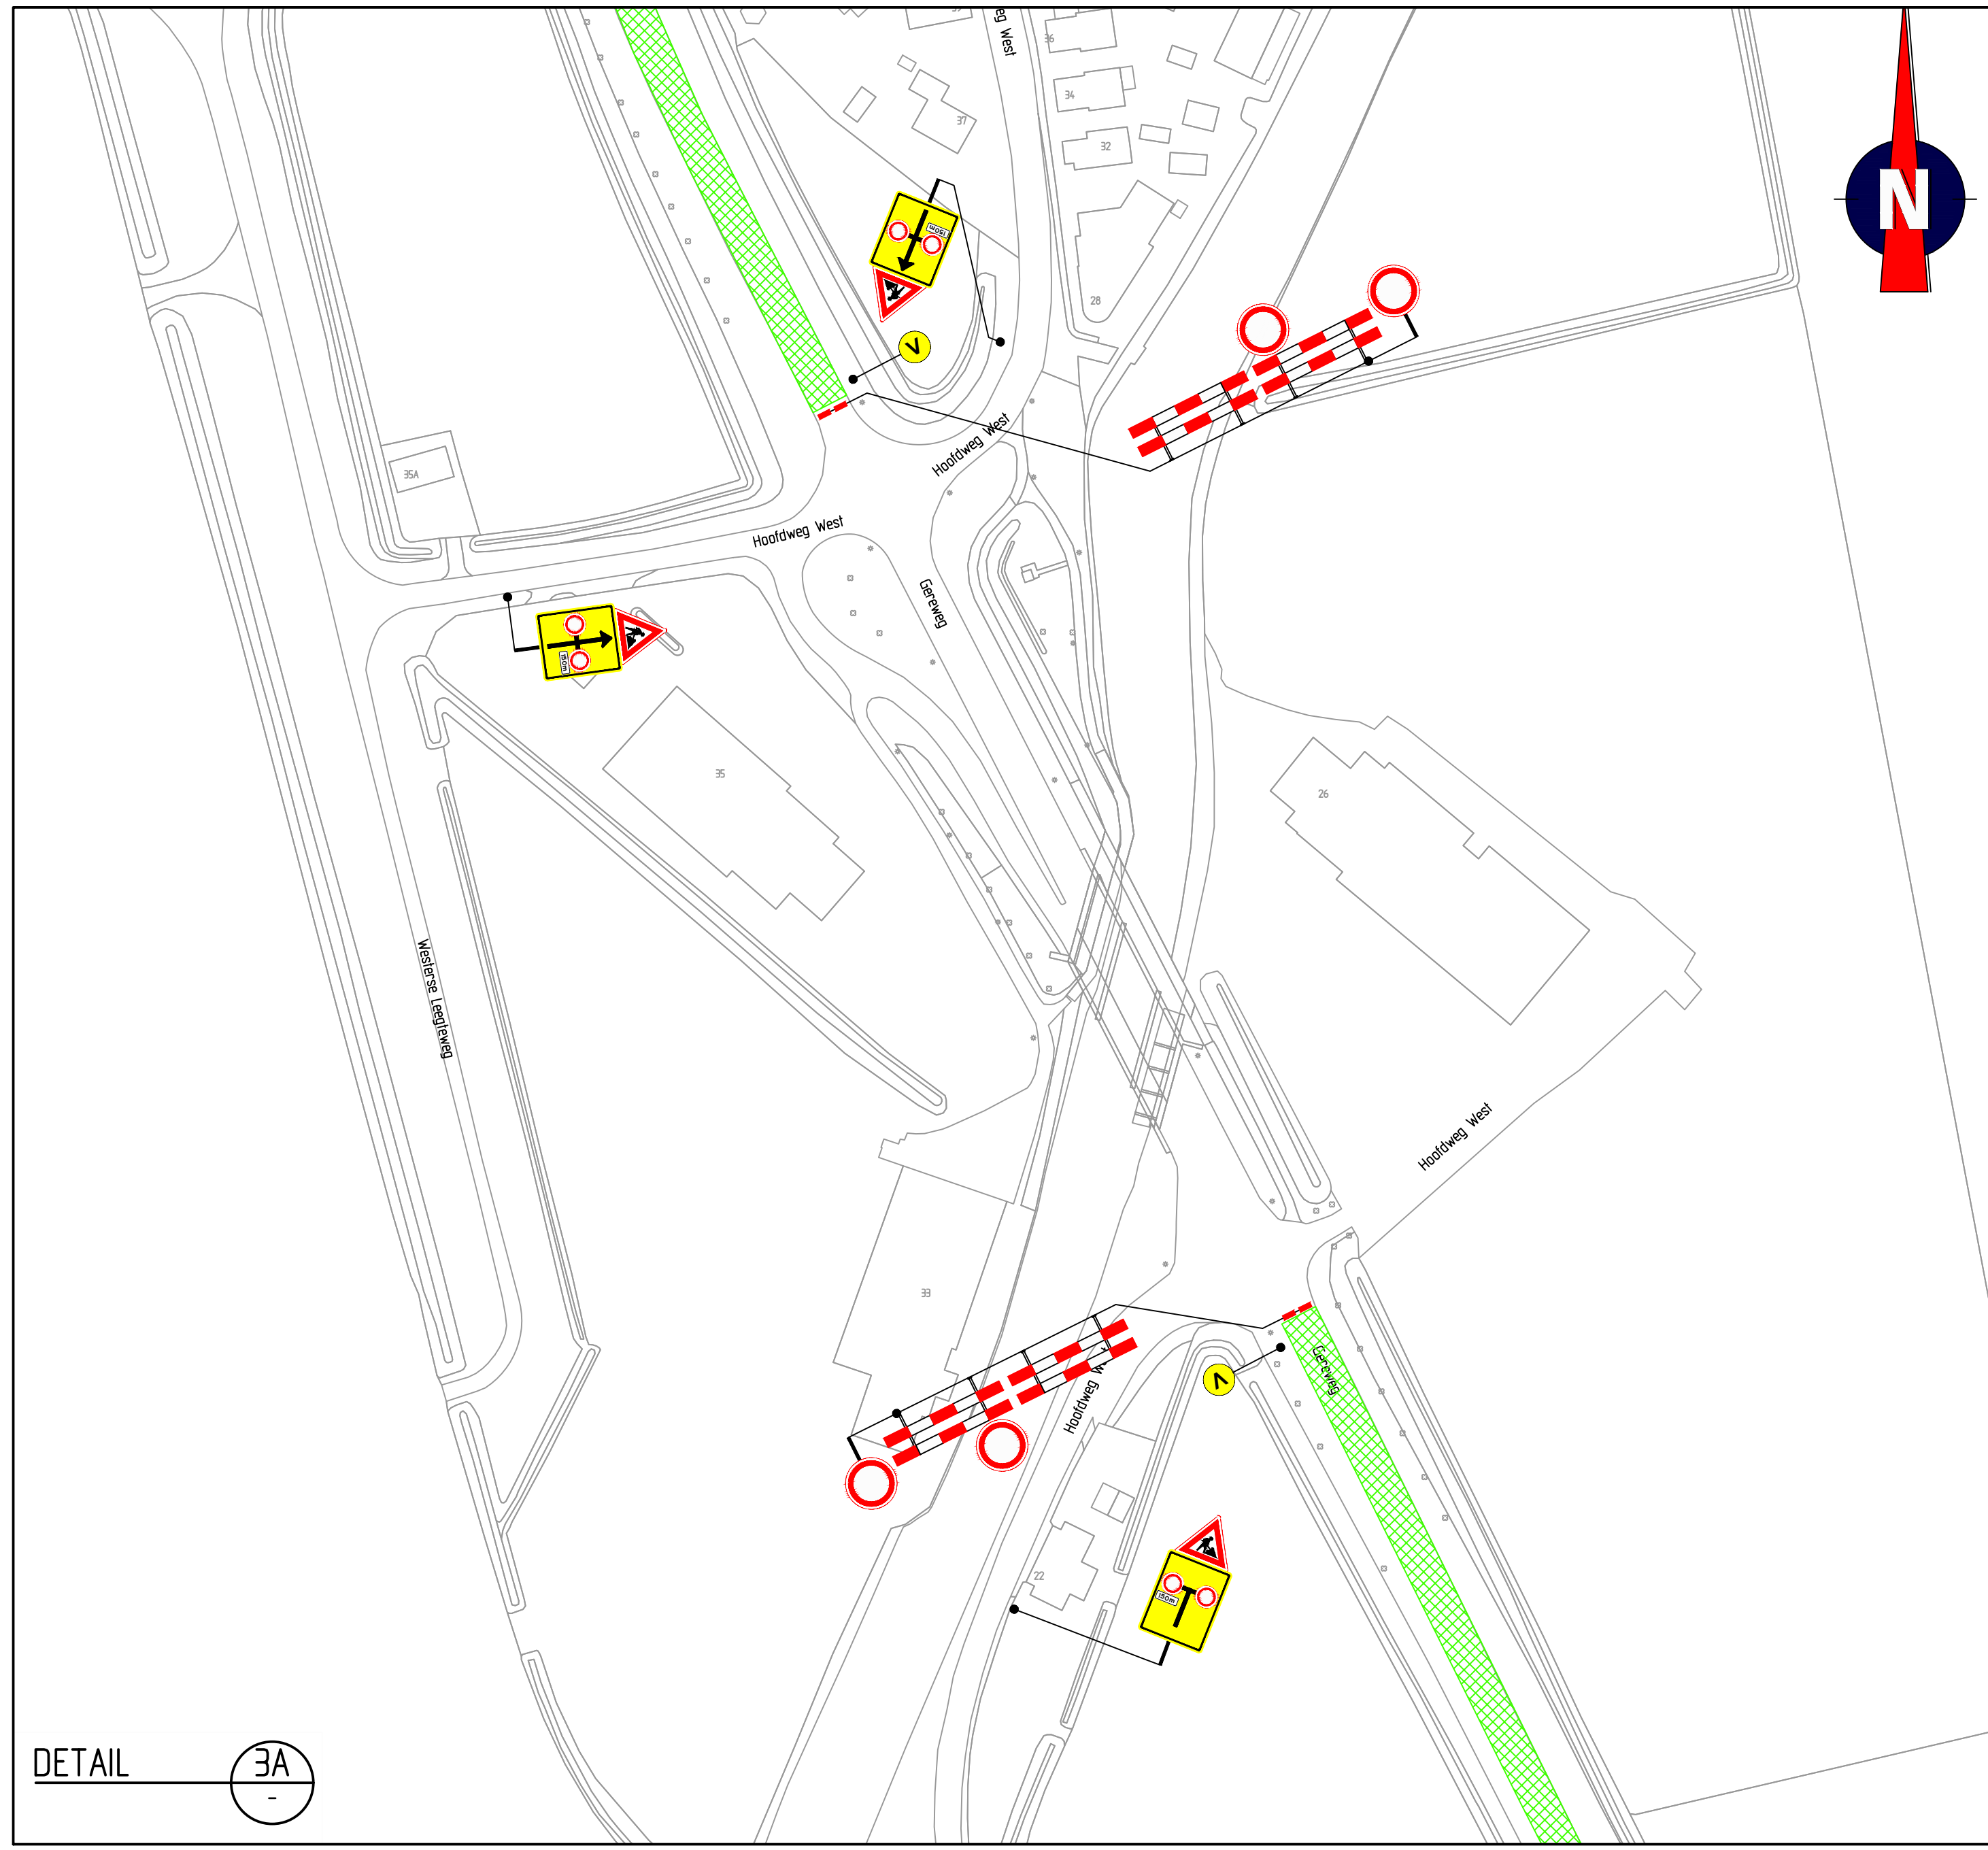
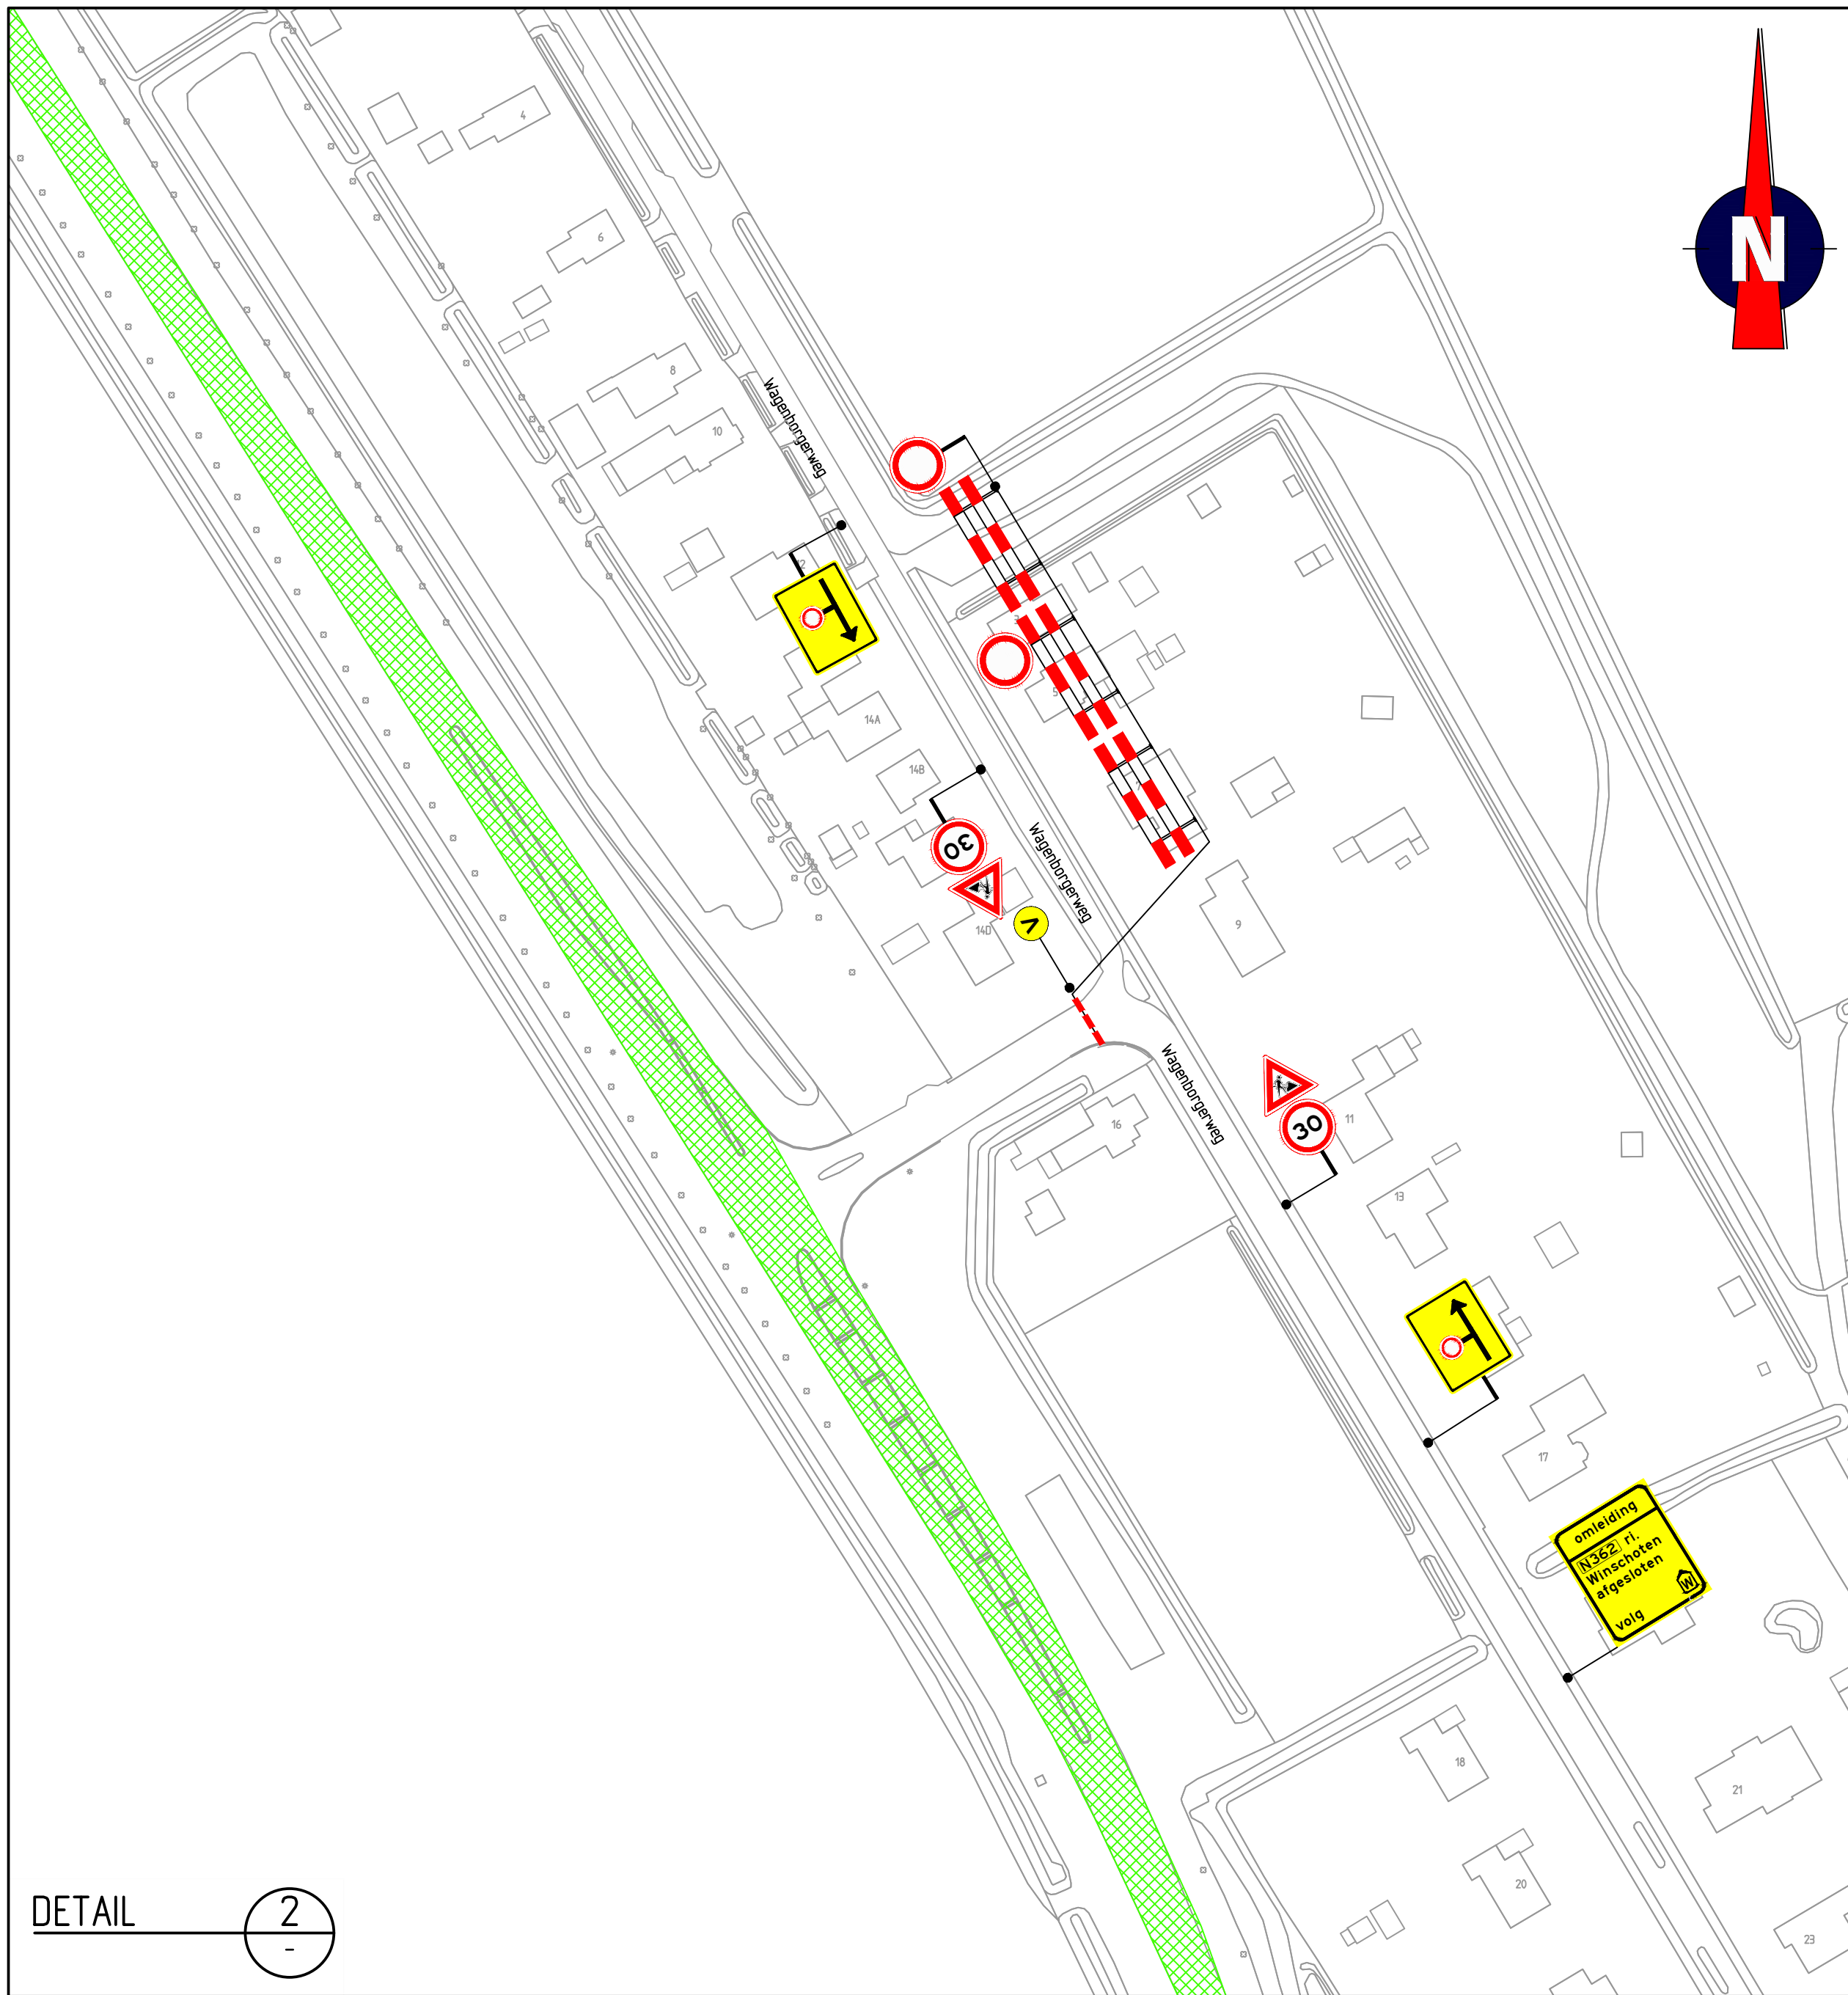


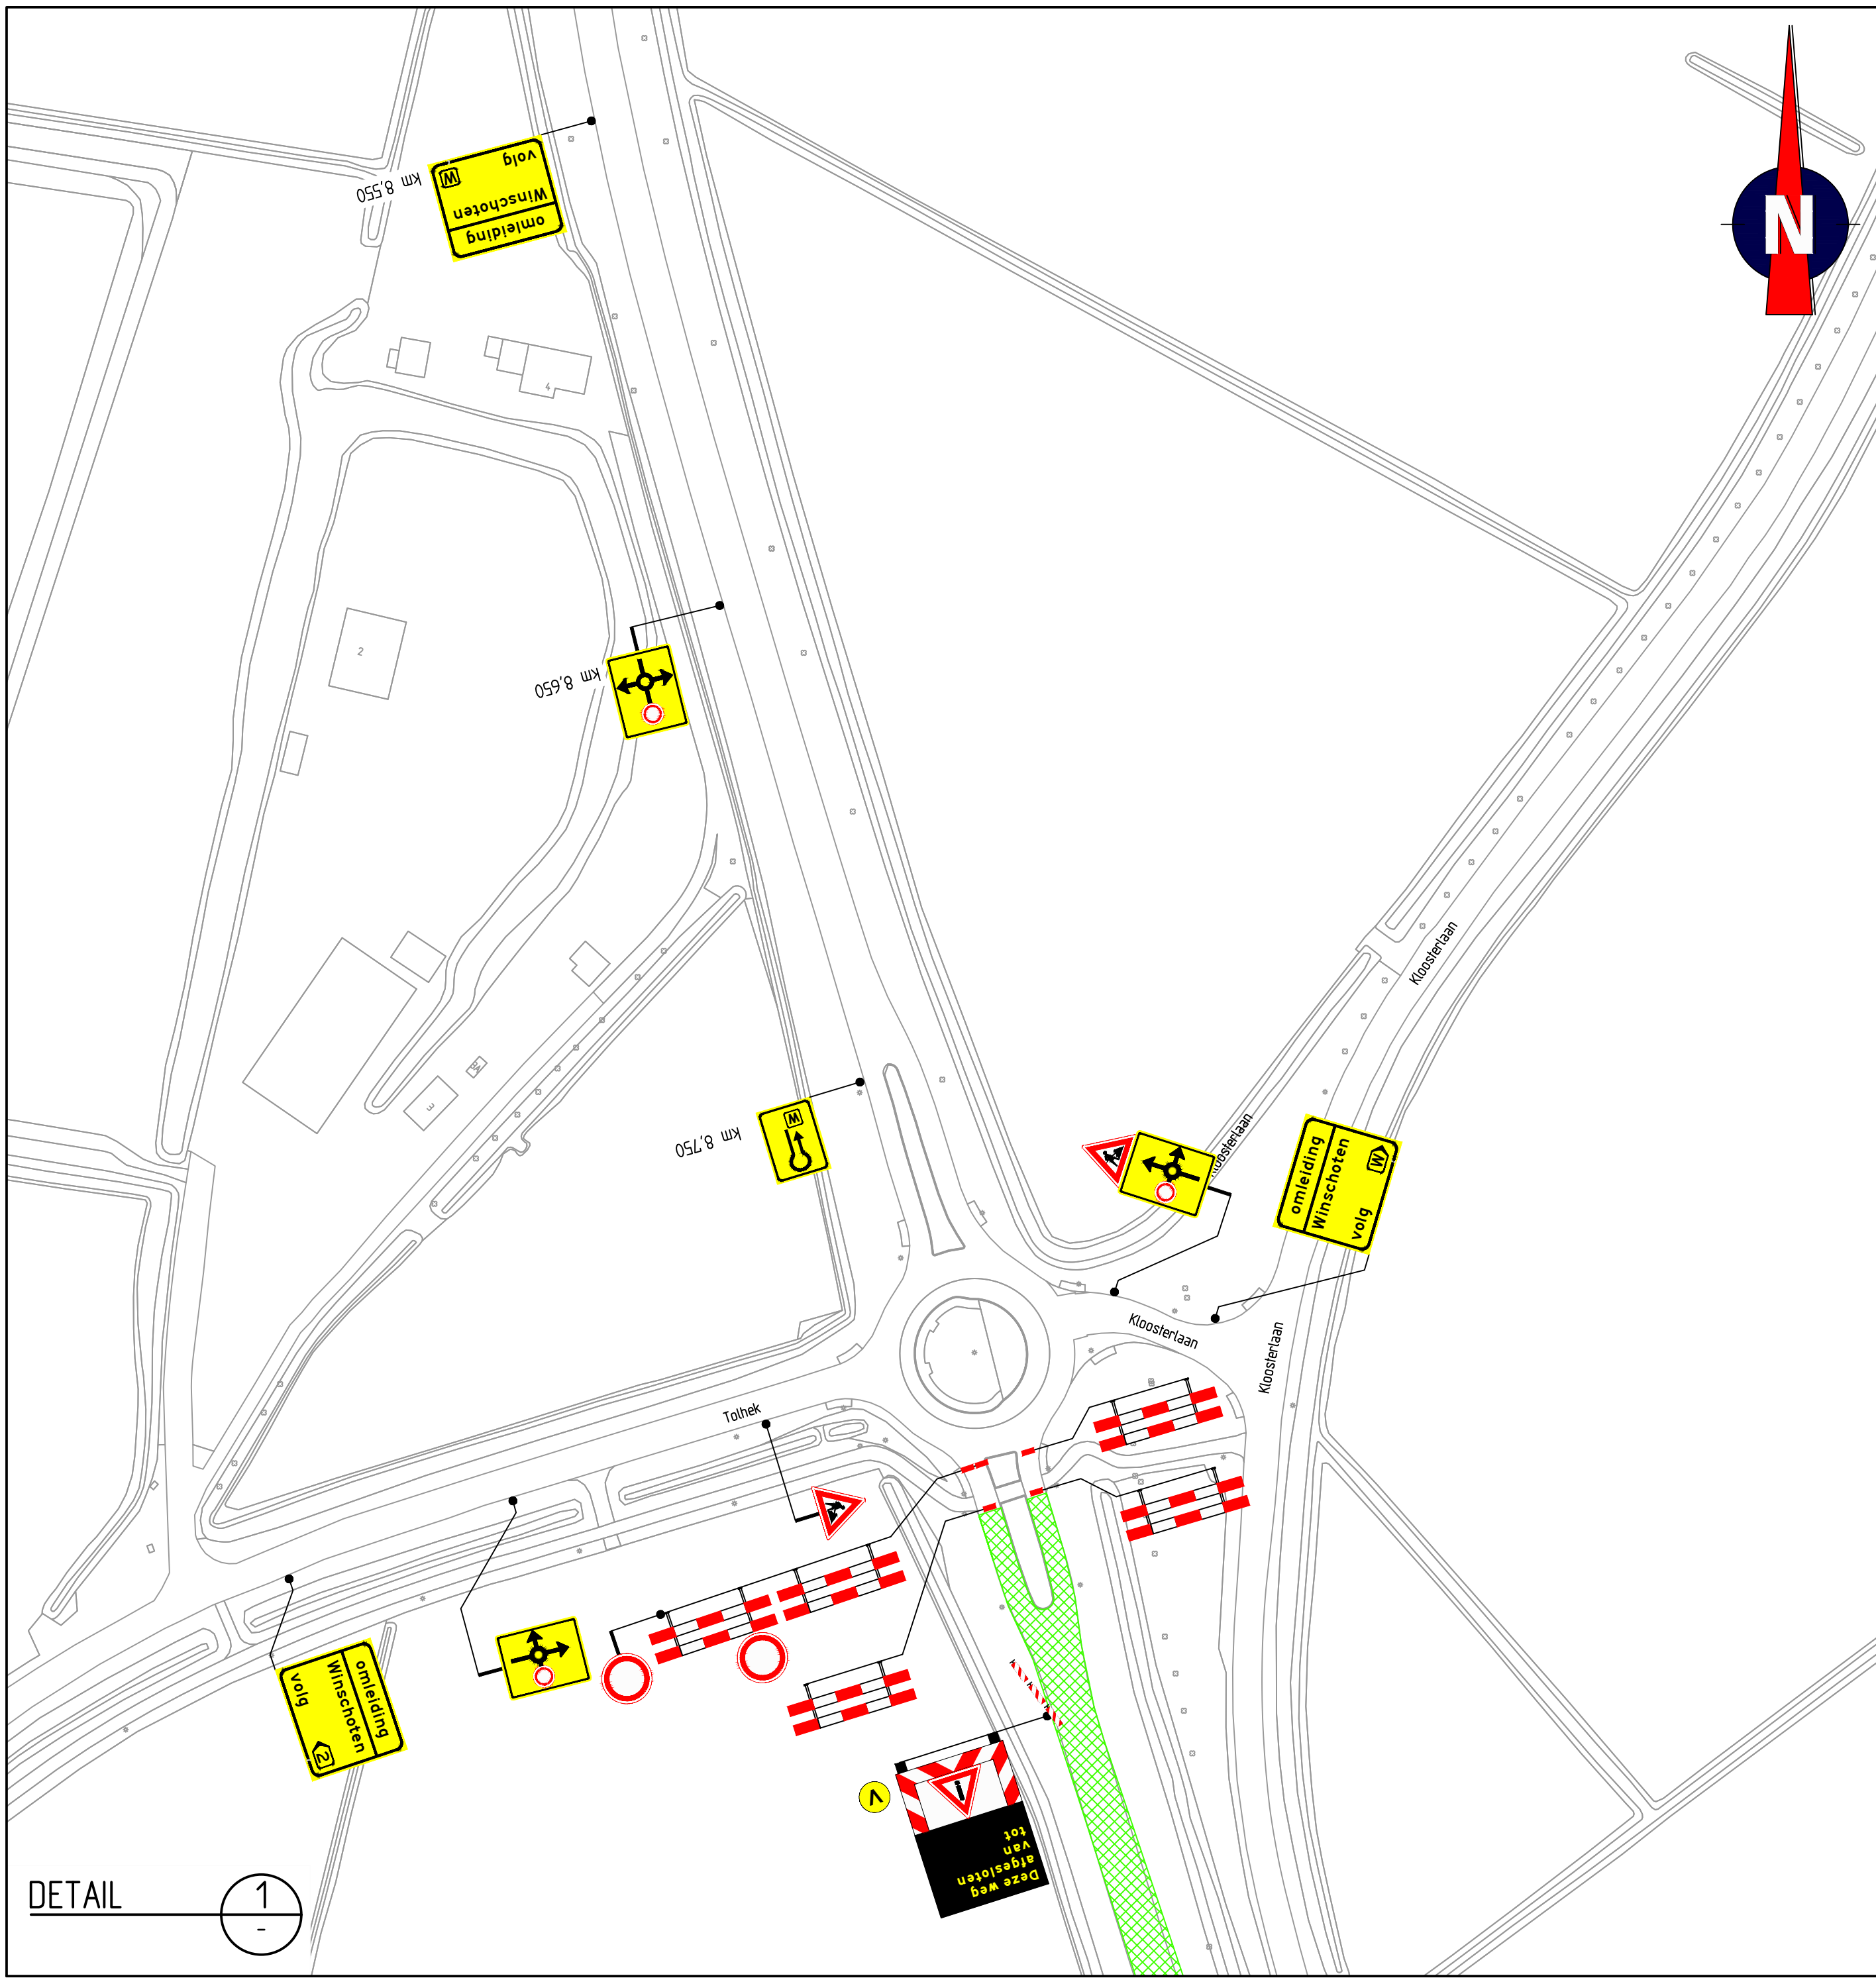

Opmerkingen

- afslakken/afsluiten conflicterende betonding
- gele wegnummers op N60 betonding AT ook afsluiten
- definitieve routenummers in overleg met wegbeheerder (L t/m Z)
- de locatie van betonding is indicatief, de exacte locatie wordt in het werk bepaald
- alle borden schoren (gijborden 40x60 ter keuze van de aannemer)

Verklaring

- werkruimte
- afsluiting
- voor aankondigingsbord plaatsen twee weken voor aanvang van de werkzaamheden
- 2x voor aankondigingsbord weekendafsluiting

Normen NCF BRL 9101

Werk	0	Overname	Definitief
02-03-22	Overname	Aan	Controle
22-02-22	Overname	Aan	Controle
19-01-22	Overname	BRL	Controle

TRAFFIC SERVICE NEDERLAND

Verkeersmaatregelen

N362 HMP 8,85 1/m HMP 15,30

Blad 2 van 2