


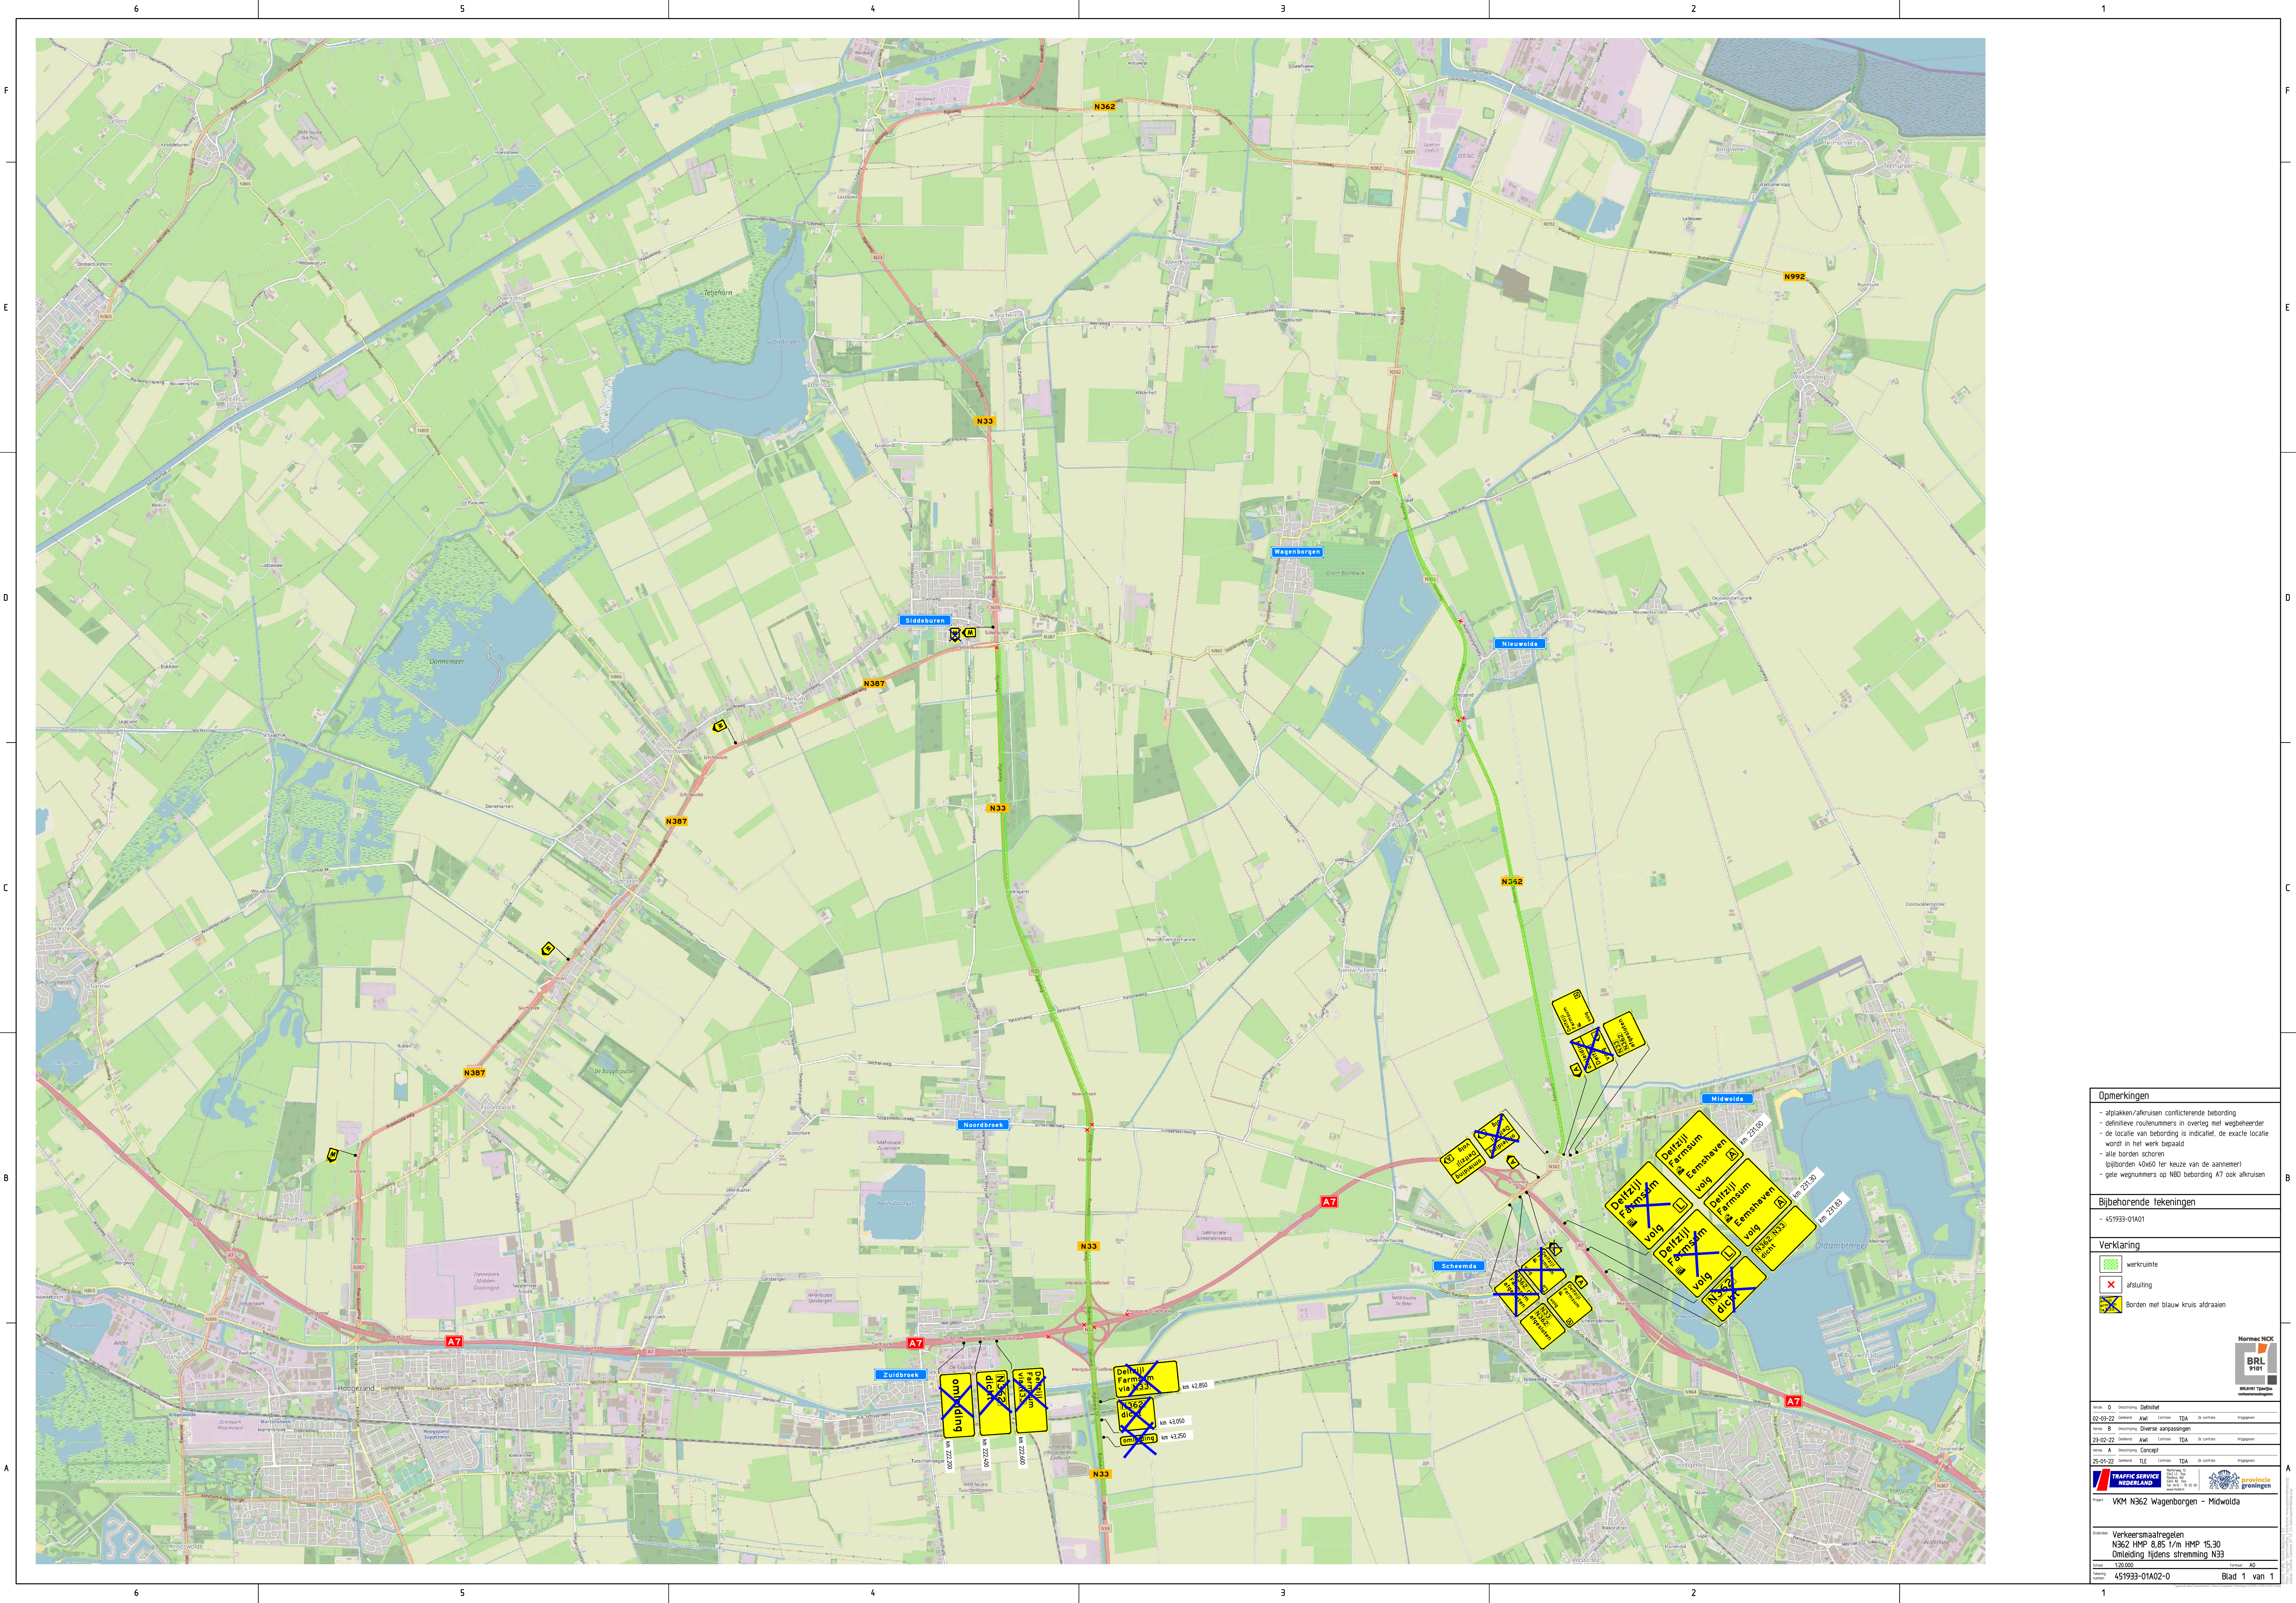

Opmerkingen

- afplakken/afkruisen conflicterende bebording
- definitieve routenummers in overleg met wegbeheerder
- de locatie van bebording is indicatief, de exacte locatie wordt in het werk bepaald
- alle borden schorten
- (bij)borden 4060 ter keuze van de aannemer
- gele wegnummers op N80 bebording A7 ook afkruisen

Bijbehorende tekeningen

- 451933-01A01

Verklaring

- werkruimte
- afsluiting
- Borden met blauw kruis afdraaien



Werk:	O	Overstroom:	Definitief
02-03-22	Overstroom:	Aan	Controle: TDA
23-03-22	Overstroom:	Aan	Controle: TDA
24-03-22	Overstroom:	Aan	Controle: TDA
25-03-22	Overstroom:	Aan	Controle: TDA



WKM N362 Wagenborgen - Midwolda

Verkeersmaatregelen
N362 HMP 8,85 1/m HMP 15,30
Omleiding tijdens stremming N33

Blad 1 van 1