


Hydrostal


BEARING FRAME PUMP LAGERSTUHL PUMPE

E125-L/E05Q-L

--- 1780 min⁻¹
 — 1460 min⁻¹
 - - 1180 min⁻¹
 - - - 970 min⁻¹

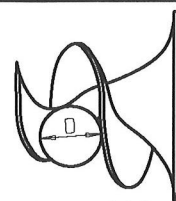

D = 100mm

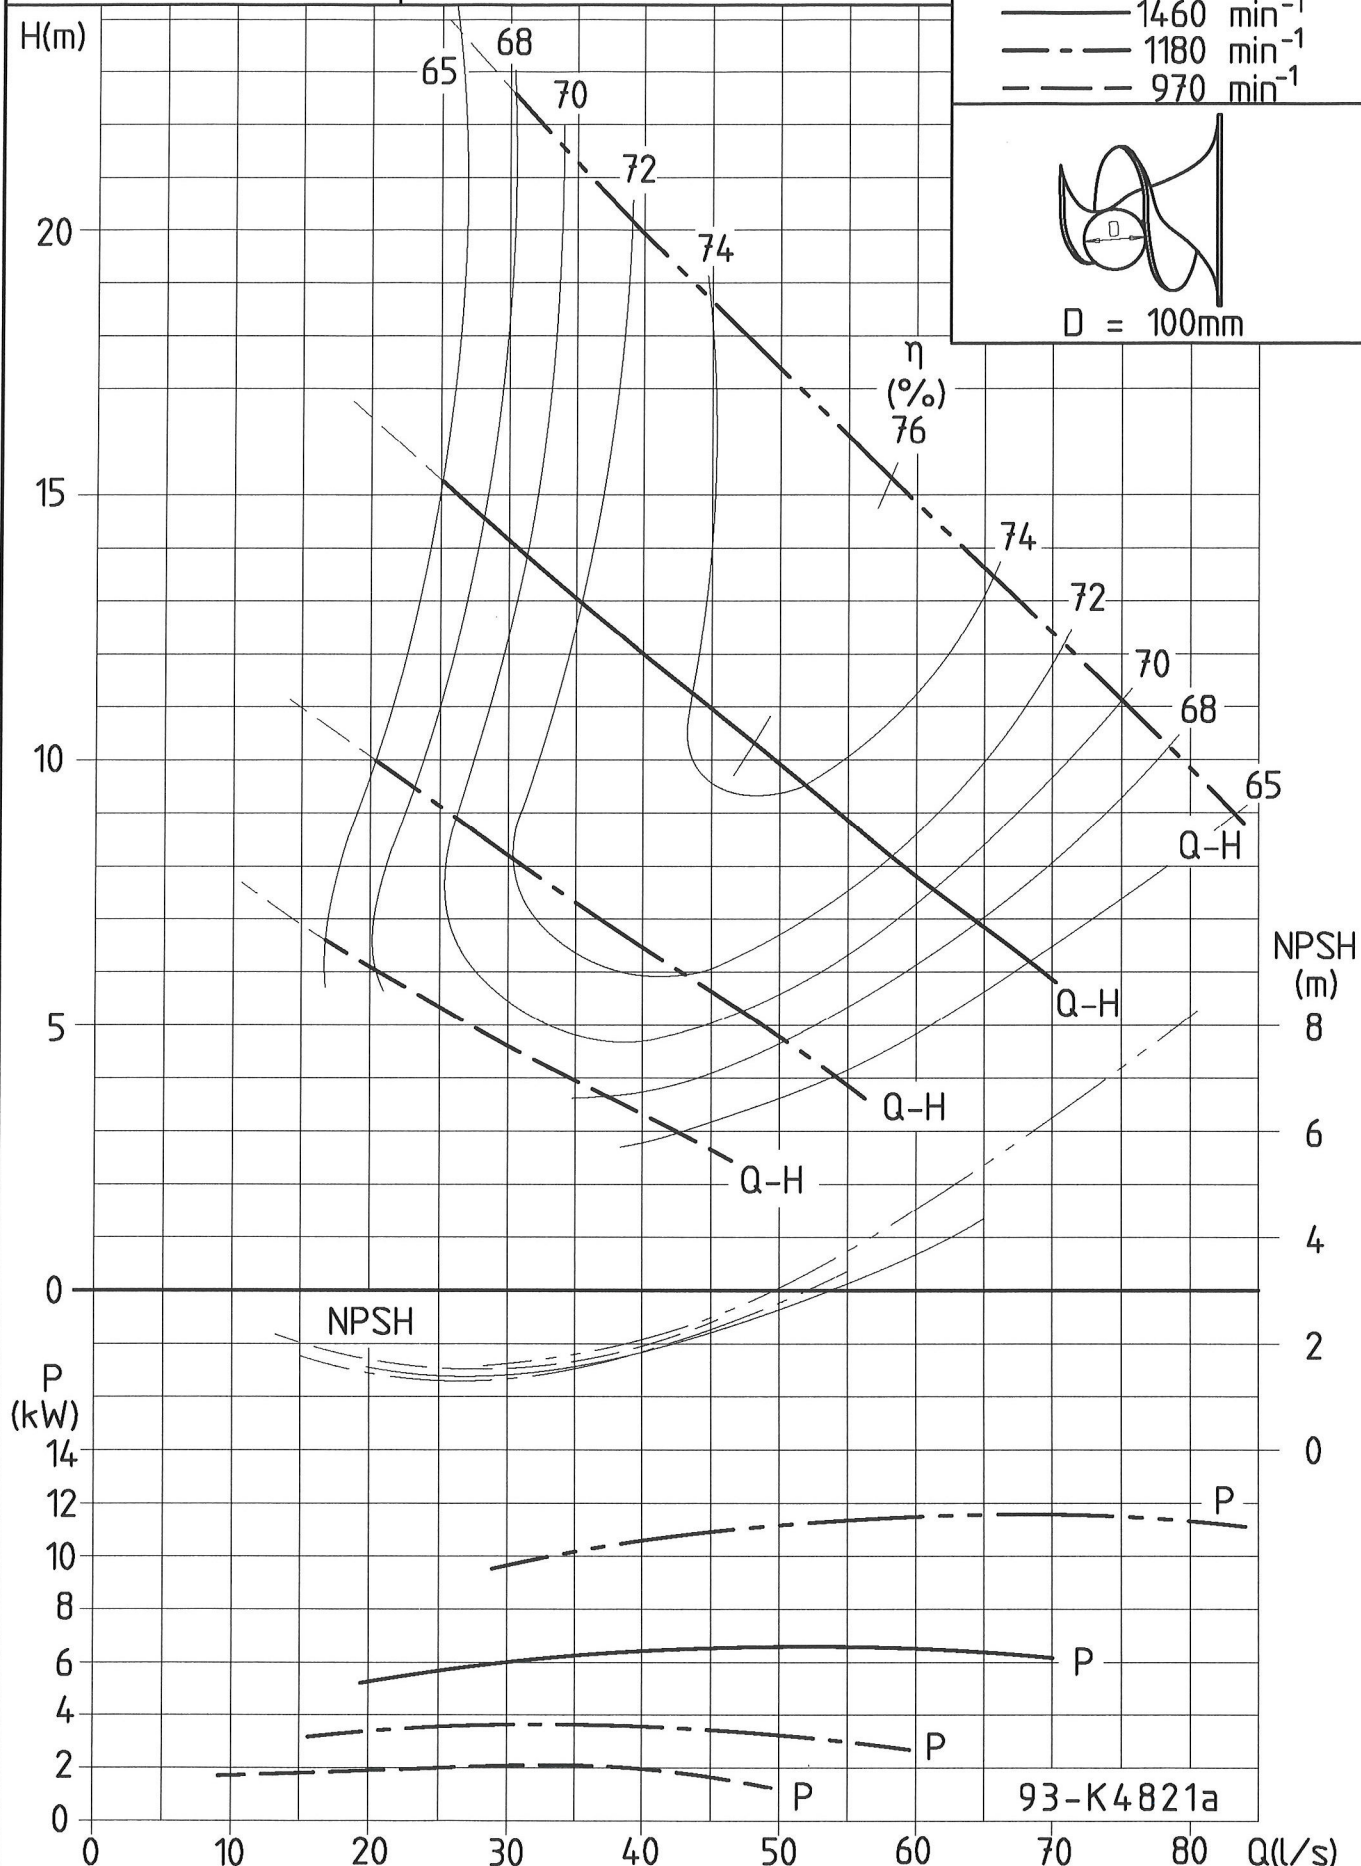

NOTE: PUMP POWER P, INCLUDE MECH. SEAL FRICTION AND BEARING FRAME LOSS, FROM A RUN-IN BEARING RAME TYPE C

VERMERK: LEISTUNG P, MIT REIBVERLUSTE DER LAGERUNG UND DICHUNG EINES EINGELAUFENEN LAGERSTUHL TYP C

A e n d . : b)19.1.96 PK

Drawn by/Bearb. Dat.Vis. : 16.12.93 PK
Approved by/Gepr. Dat.Vis. : 22.01.96 HF

No : 93-K4821a