



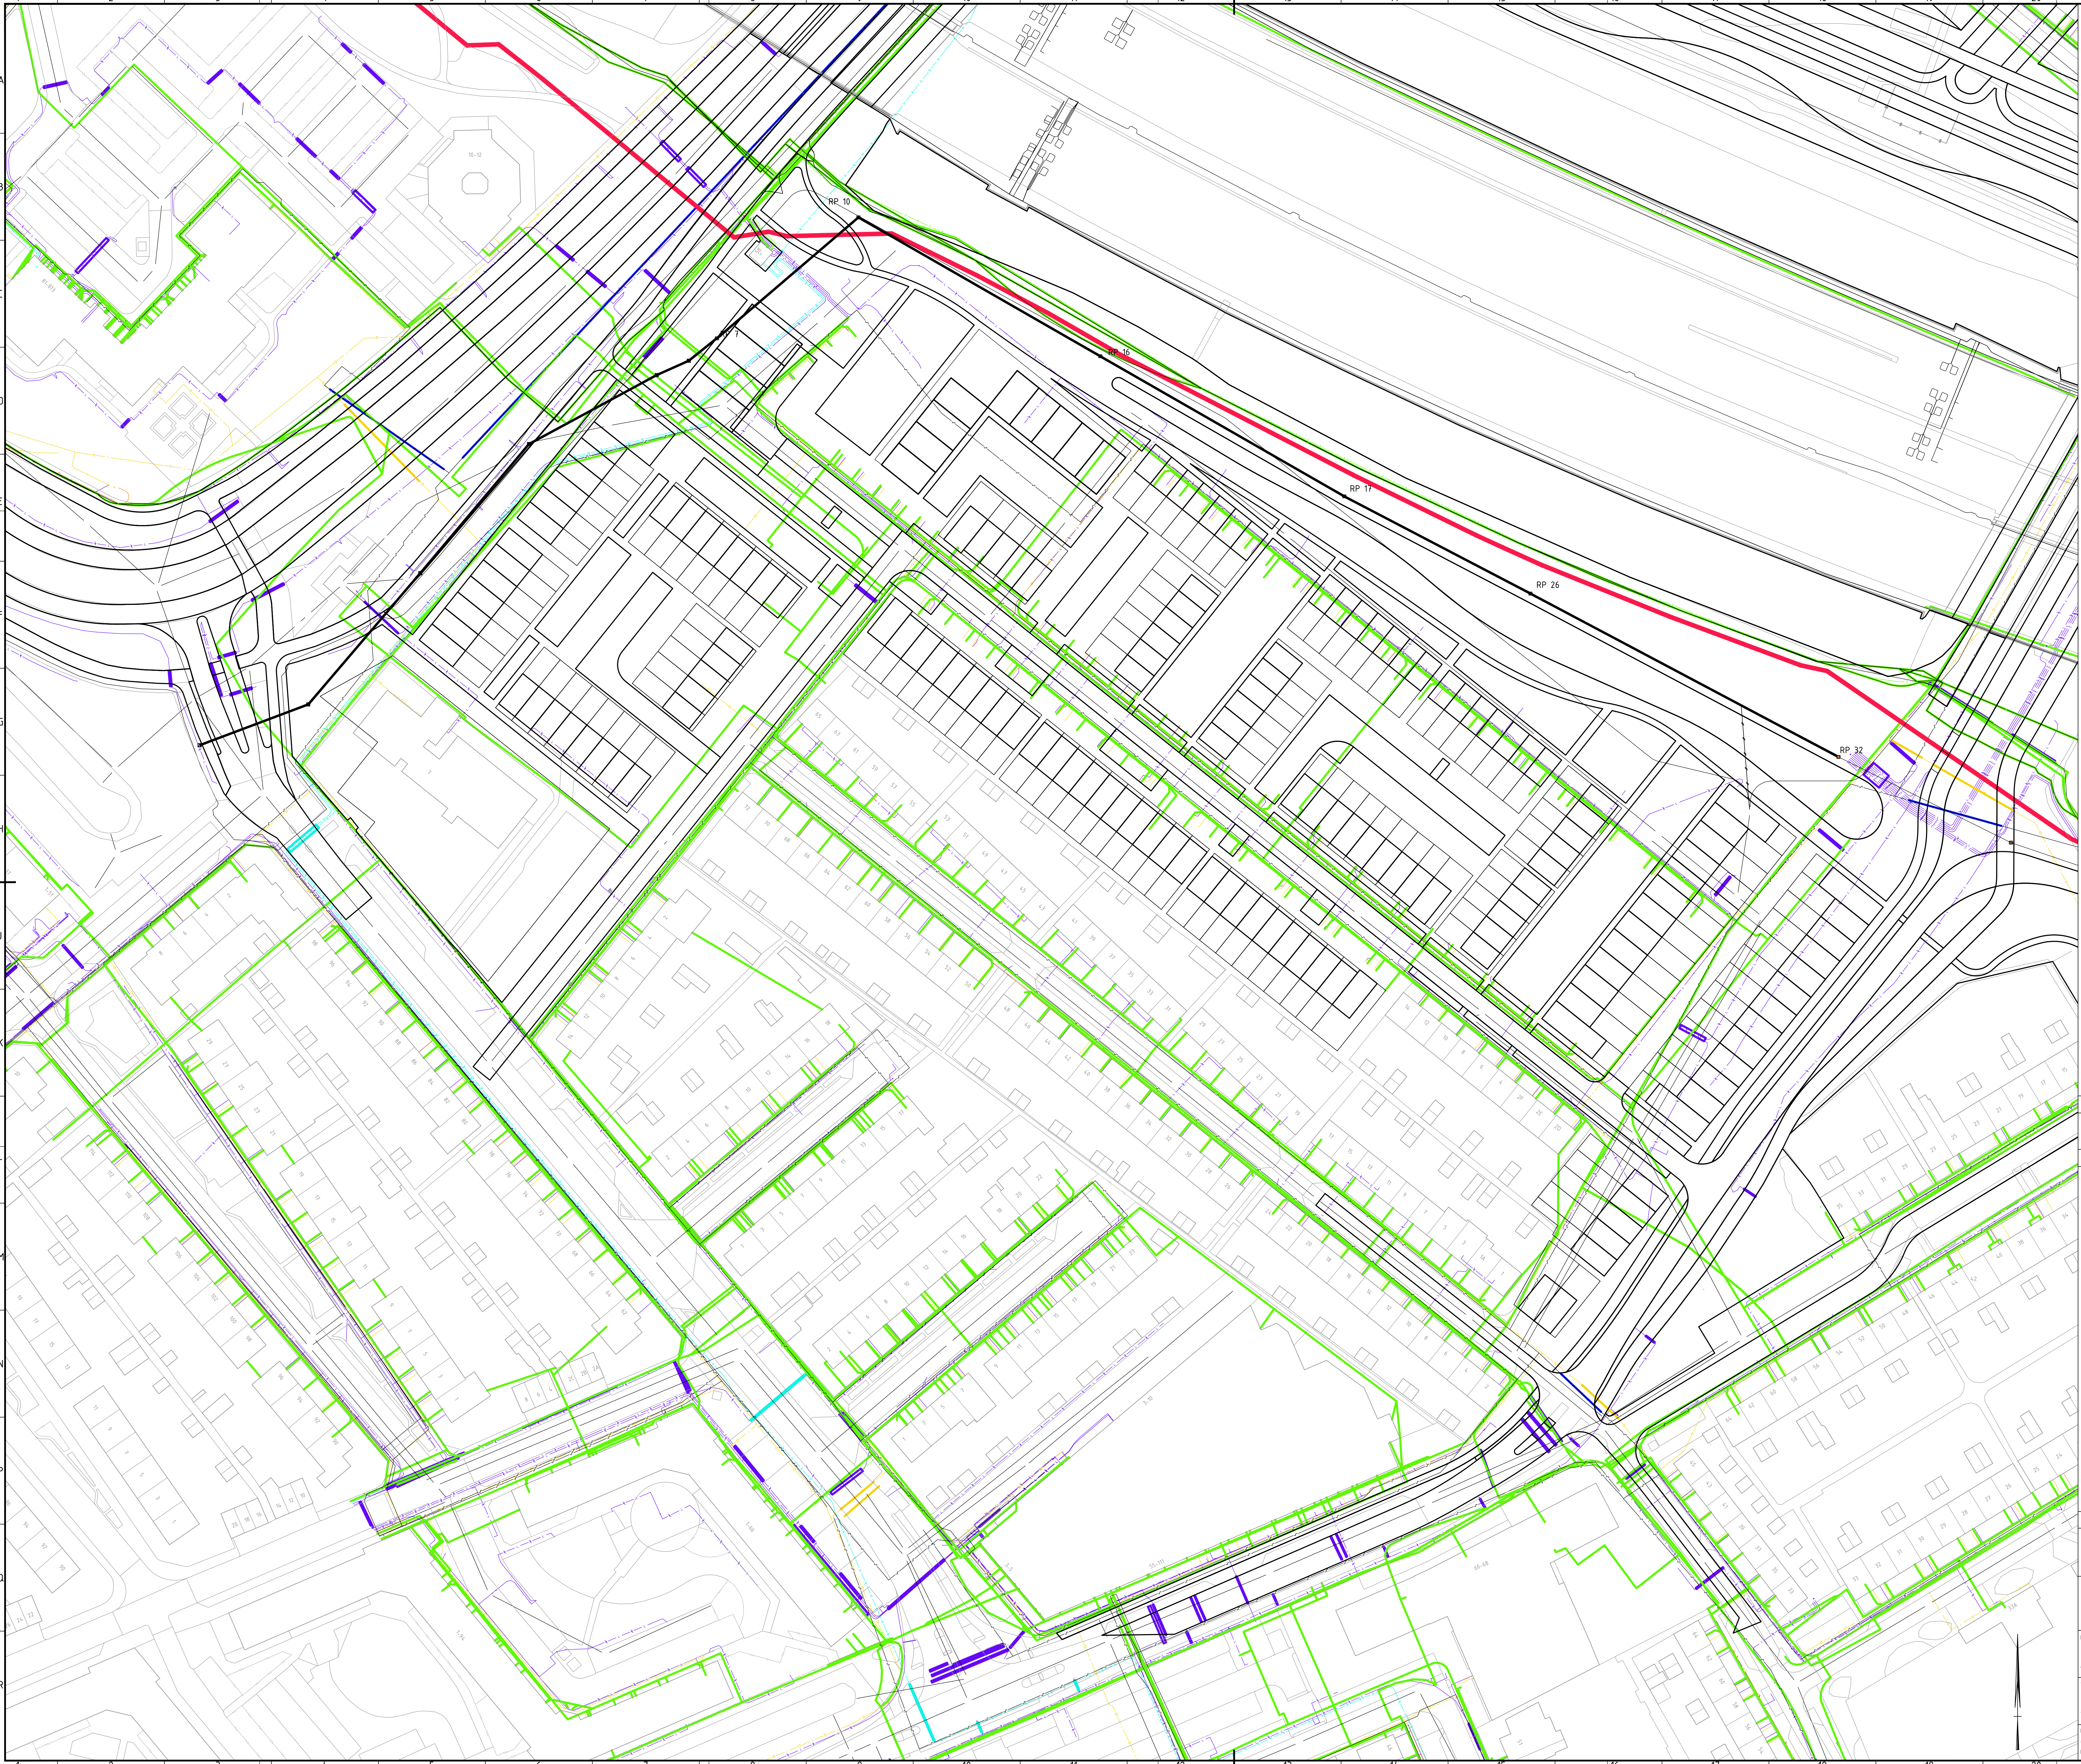

OPMERKINGEN
OPMERKING: De ligging van kabels en leidingen op deze tekening is indicatief, hieraan kunnen geen rechten worden ontleend.

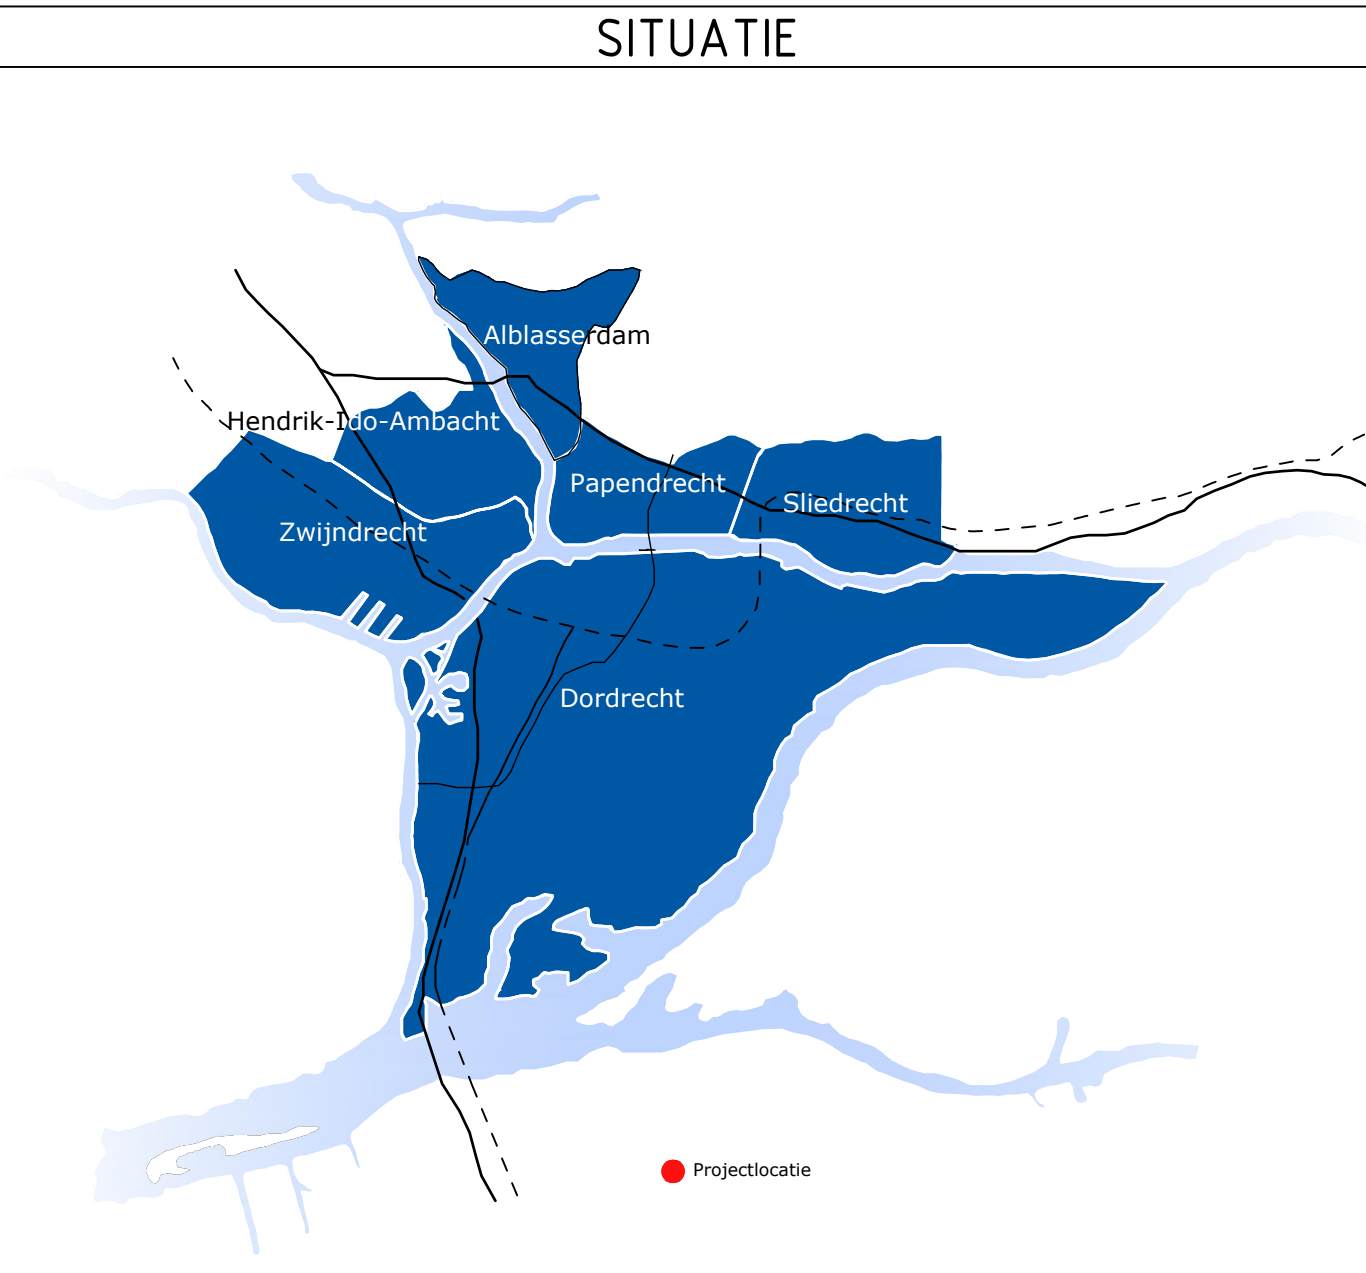

VERSIE			
L	omschrijving	datum	
1			
2			
Ingenieursbureau Drechtsteden
Postbus 615, 3300 AP Dordrecht. Tel: 018-770 2810. E-mail: ingenieursbureau@drechtsteden.nl. Website: www.ingenieursbureau@drechtsteden.nl

project omschrijving	Indische Buurt	projectleider	J.M. de Bruijn
opdrachtgever	Gemeente Zwijndrecht	werkvoorbereider	R. van Vugt
tekening omschrijving	Kabels en Leidingen Bestaande situatie VO	gecontroleerd	
naam		datum	04-11-2021
tekeningnummer		formaat	A0
tekeningnummer		schaal	1:500
tekeningnummer		tekeningnummer	