
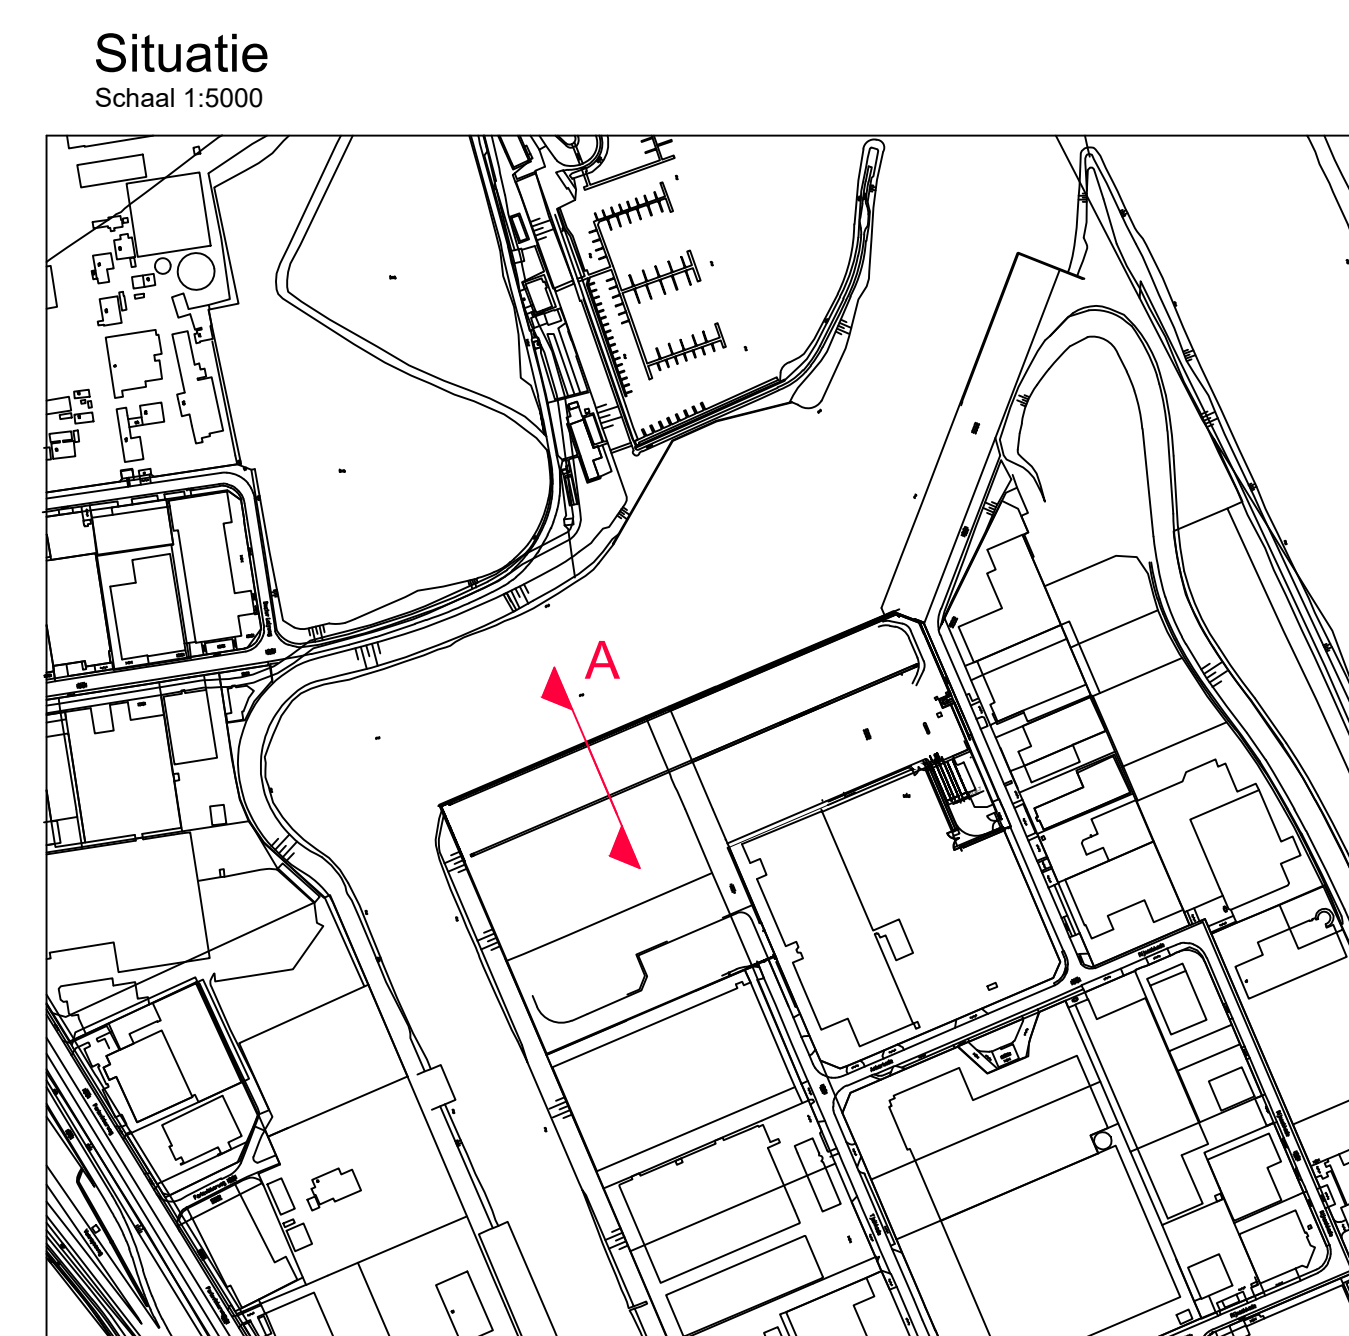


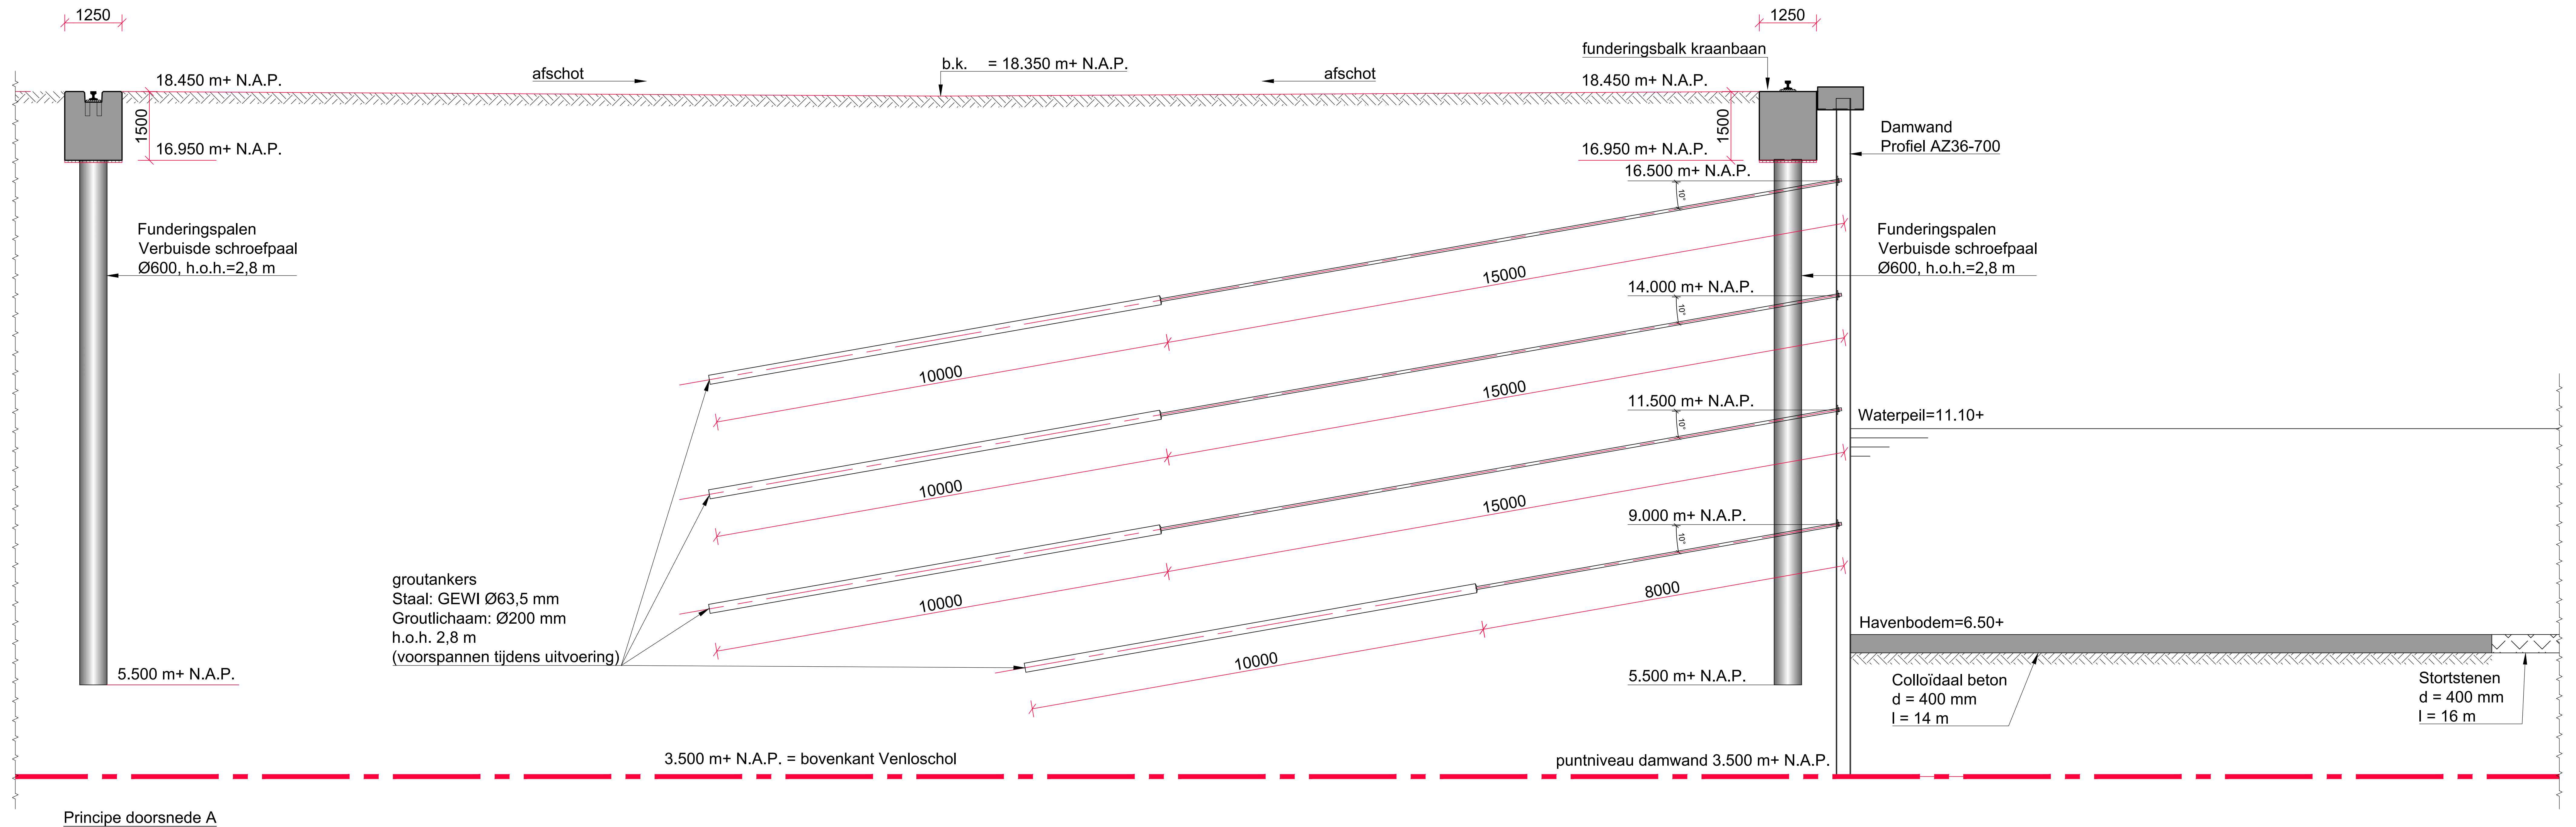

RENVOOI

-ALLE MAATVOERING M.B.T. BESTAANDE CONSTRUCTIE I.H.W. CONTROLEREN
-ALLE MATEN IN MILLIMETERS
-HOOGTEMATEN IN METERS TOY N.A.P.
-GEO-TECHNIEK ONDERZOEK VLGS. GEONIUS RAPPORTNR. GA201329/R01/Y1.0, d.d. 19-01-2021
-BETONKVALITEIT BETONBALKEN C20/25
-BETONKVALITEIT WERKVL.OER C12/15
-WAPENING B500B
-HOEKEN afwerken met veilingkanten 15mm
-MILIEUKLASSE BETONBALKEN: XC4/XD3XF4
-MILIEUKLASSE BETONBALKEN ZU EN ONDERKANT: XC2
-KVALITEIT CONSTRUCTIEAAL: S235J0
-KVALITEIT DAMWAND PROFIEL: S240GP
-KVALITEIT BUSPAAI: S355GP
-SOUTKVALITEIT 8 & 8, ALLE BOUTEN MIN. M16
-ANKERKVALITEIT 4 &
-TRAPPEN, BEUGELS EN BOLDERS GALVANISEREN

0	Eenre objecten				Ten Kapteen gebied	Gez Kapteen geboorteland	Jochter Rouman akkoord	23-03-2021 datum
opdrachtgever								
Gemeente Venlo								
project								
Grave Terminal Venlo								
aannemer								
Kadeconstructie Principe doorsnede damwand en kraanbaan								

 Royal HaskoningDHV <i>Enhancing Society Together</i>		documentatiedatum	documentatienummer
		Concept	0
projectnummer/contractnummer		documentatietitel	
BH6804-109-105 DO TOOT		HaskoningDHV Nederland & V. Industry & Buildings Maasrucht	

21

22

24