



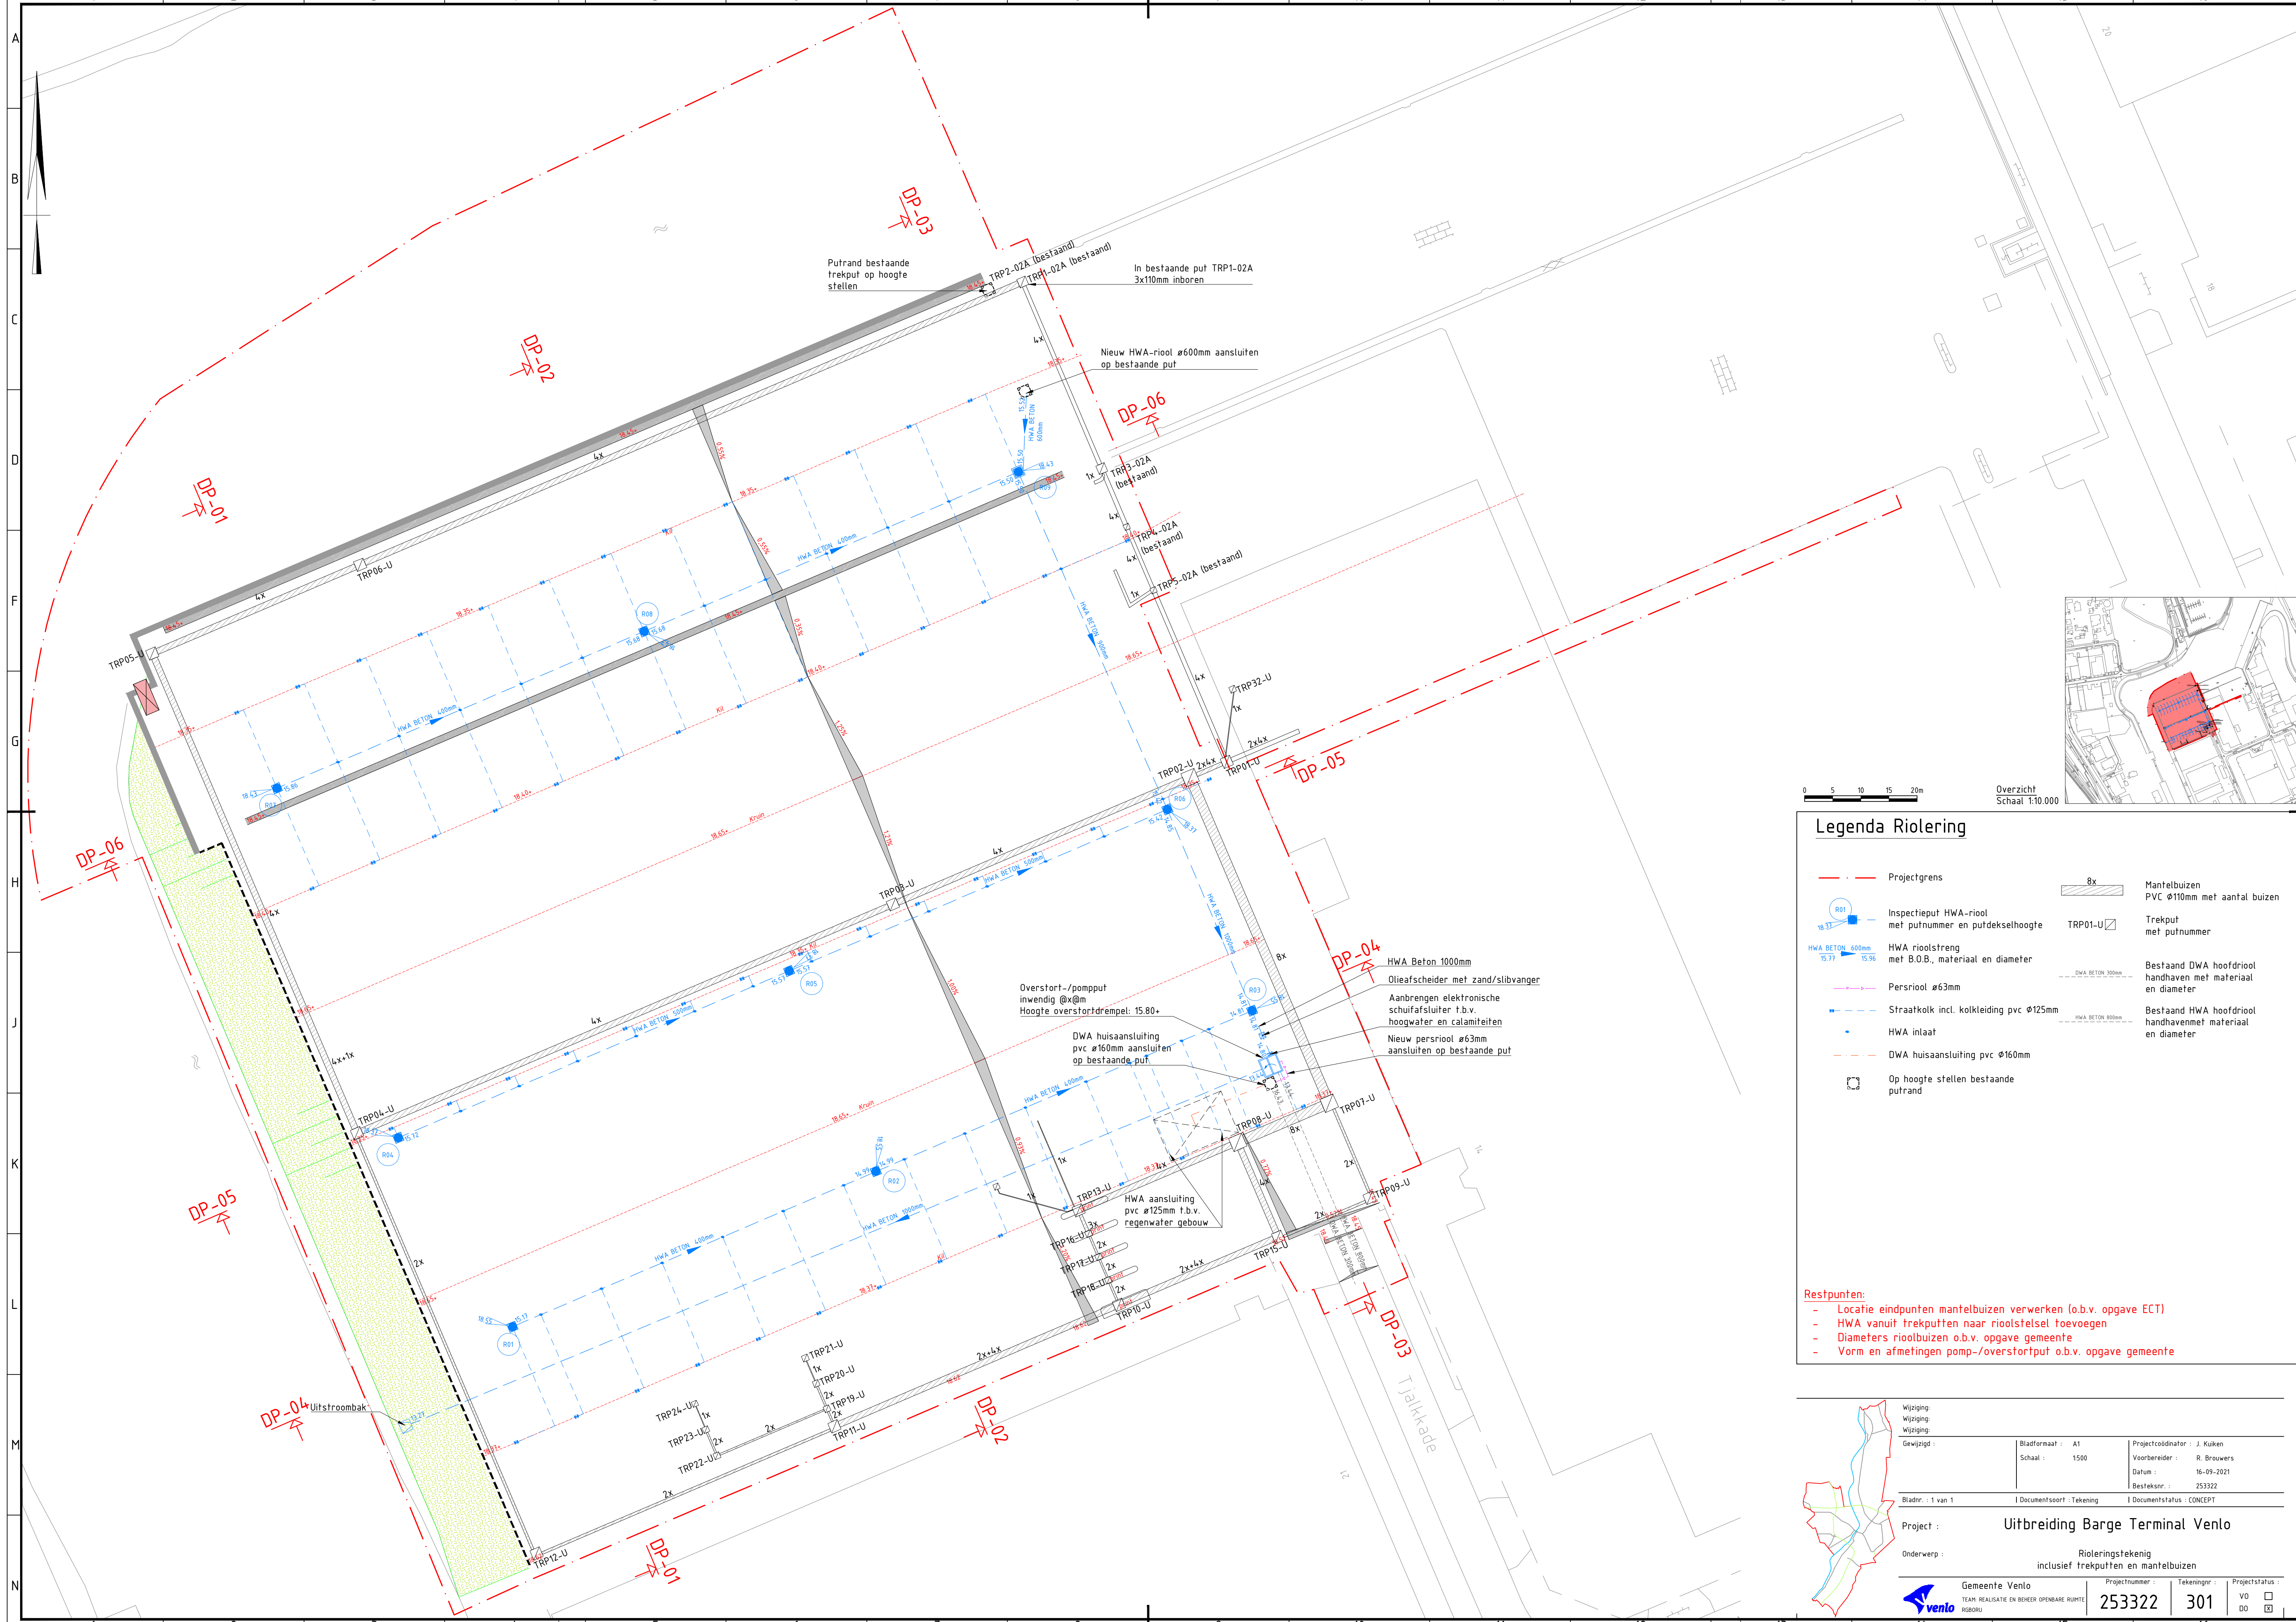

0 5 10 15 20m


Overzicht
Schaal 1:10.000

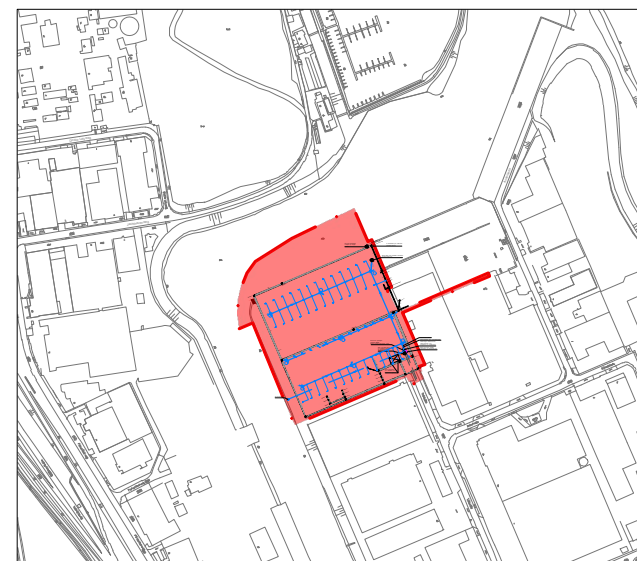

Legenda Riolering

- Projectgrens
- Inspectieput HWA-riool met putnummer en putdijshoogte
- HWA rioolstreng met B.O.B., materiaal en diameter
- Persriool ø63mm
- Straatkolk incl. kolkleiding pvc ø125mm
- HWA inlaat
- DWA huisaansluiting pvc ø160mm
- Op hoogte stellen bestaande putrand
- Mantelbuizen PVC ø110mm met aantal buizen
- Trekput met putnummer
- Bestaand DWA hoofdriool handhaven met materiaal en diameter
- Bestaand HWA hoofdriool handhaven met materiaal en diameter

- Restpunten:
- Locatie eindpunten mantelbuizen verwerken (o.b.v. opgave ECT)
 - HWA vanuit trekputten naar rioolstelsel toevoegen
 - Diameters rioolbuizen o.b.v. opgave gemeente
 - Vorm en afmetingen pomp-/overstortput o.b.v. opgave gemeente

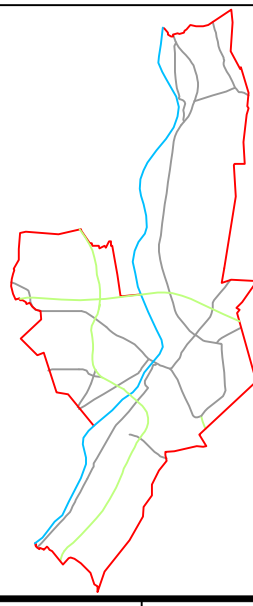

Wijziging:	Bladformaat : A1	Projectcoördinator : J. Kuiken
Wijziging:	Schaal : 1500	Voorbereider : R. Brouwers
Wijziging:		Datum : 16-09-2021
Gewijzigd :		Besteksnr. : 253322
Bladnr. : 1 van 1	Documentsoort : Tekening	Documentstatus : CONCEPT
Project :	Uitbreiding Barge Terminal Venlo	
Onderwerp :	Rioleringstekening inclusief trekputten en mantelbuizen	
Gemeente Venlo	Projectnummer :	Tekeningnr. :
TEAR: REALISATIE EN BEHEER OPENBARE RUIMTE	253322	301
RGBORU		VO ☐ DO ☐