



Palenplan
1:100

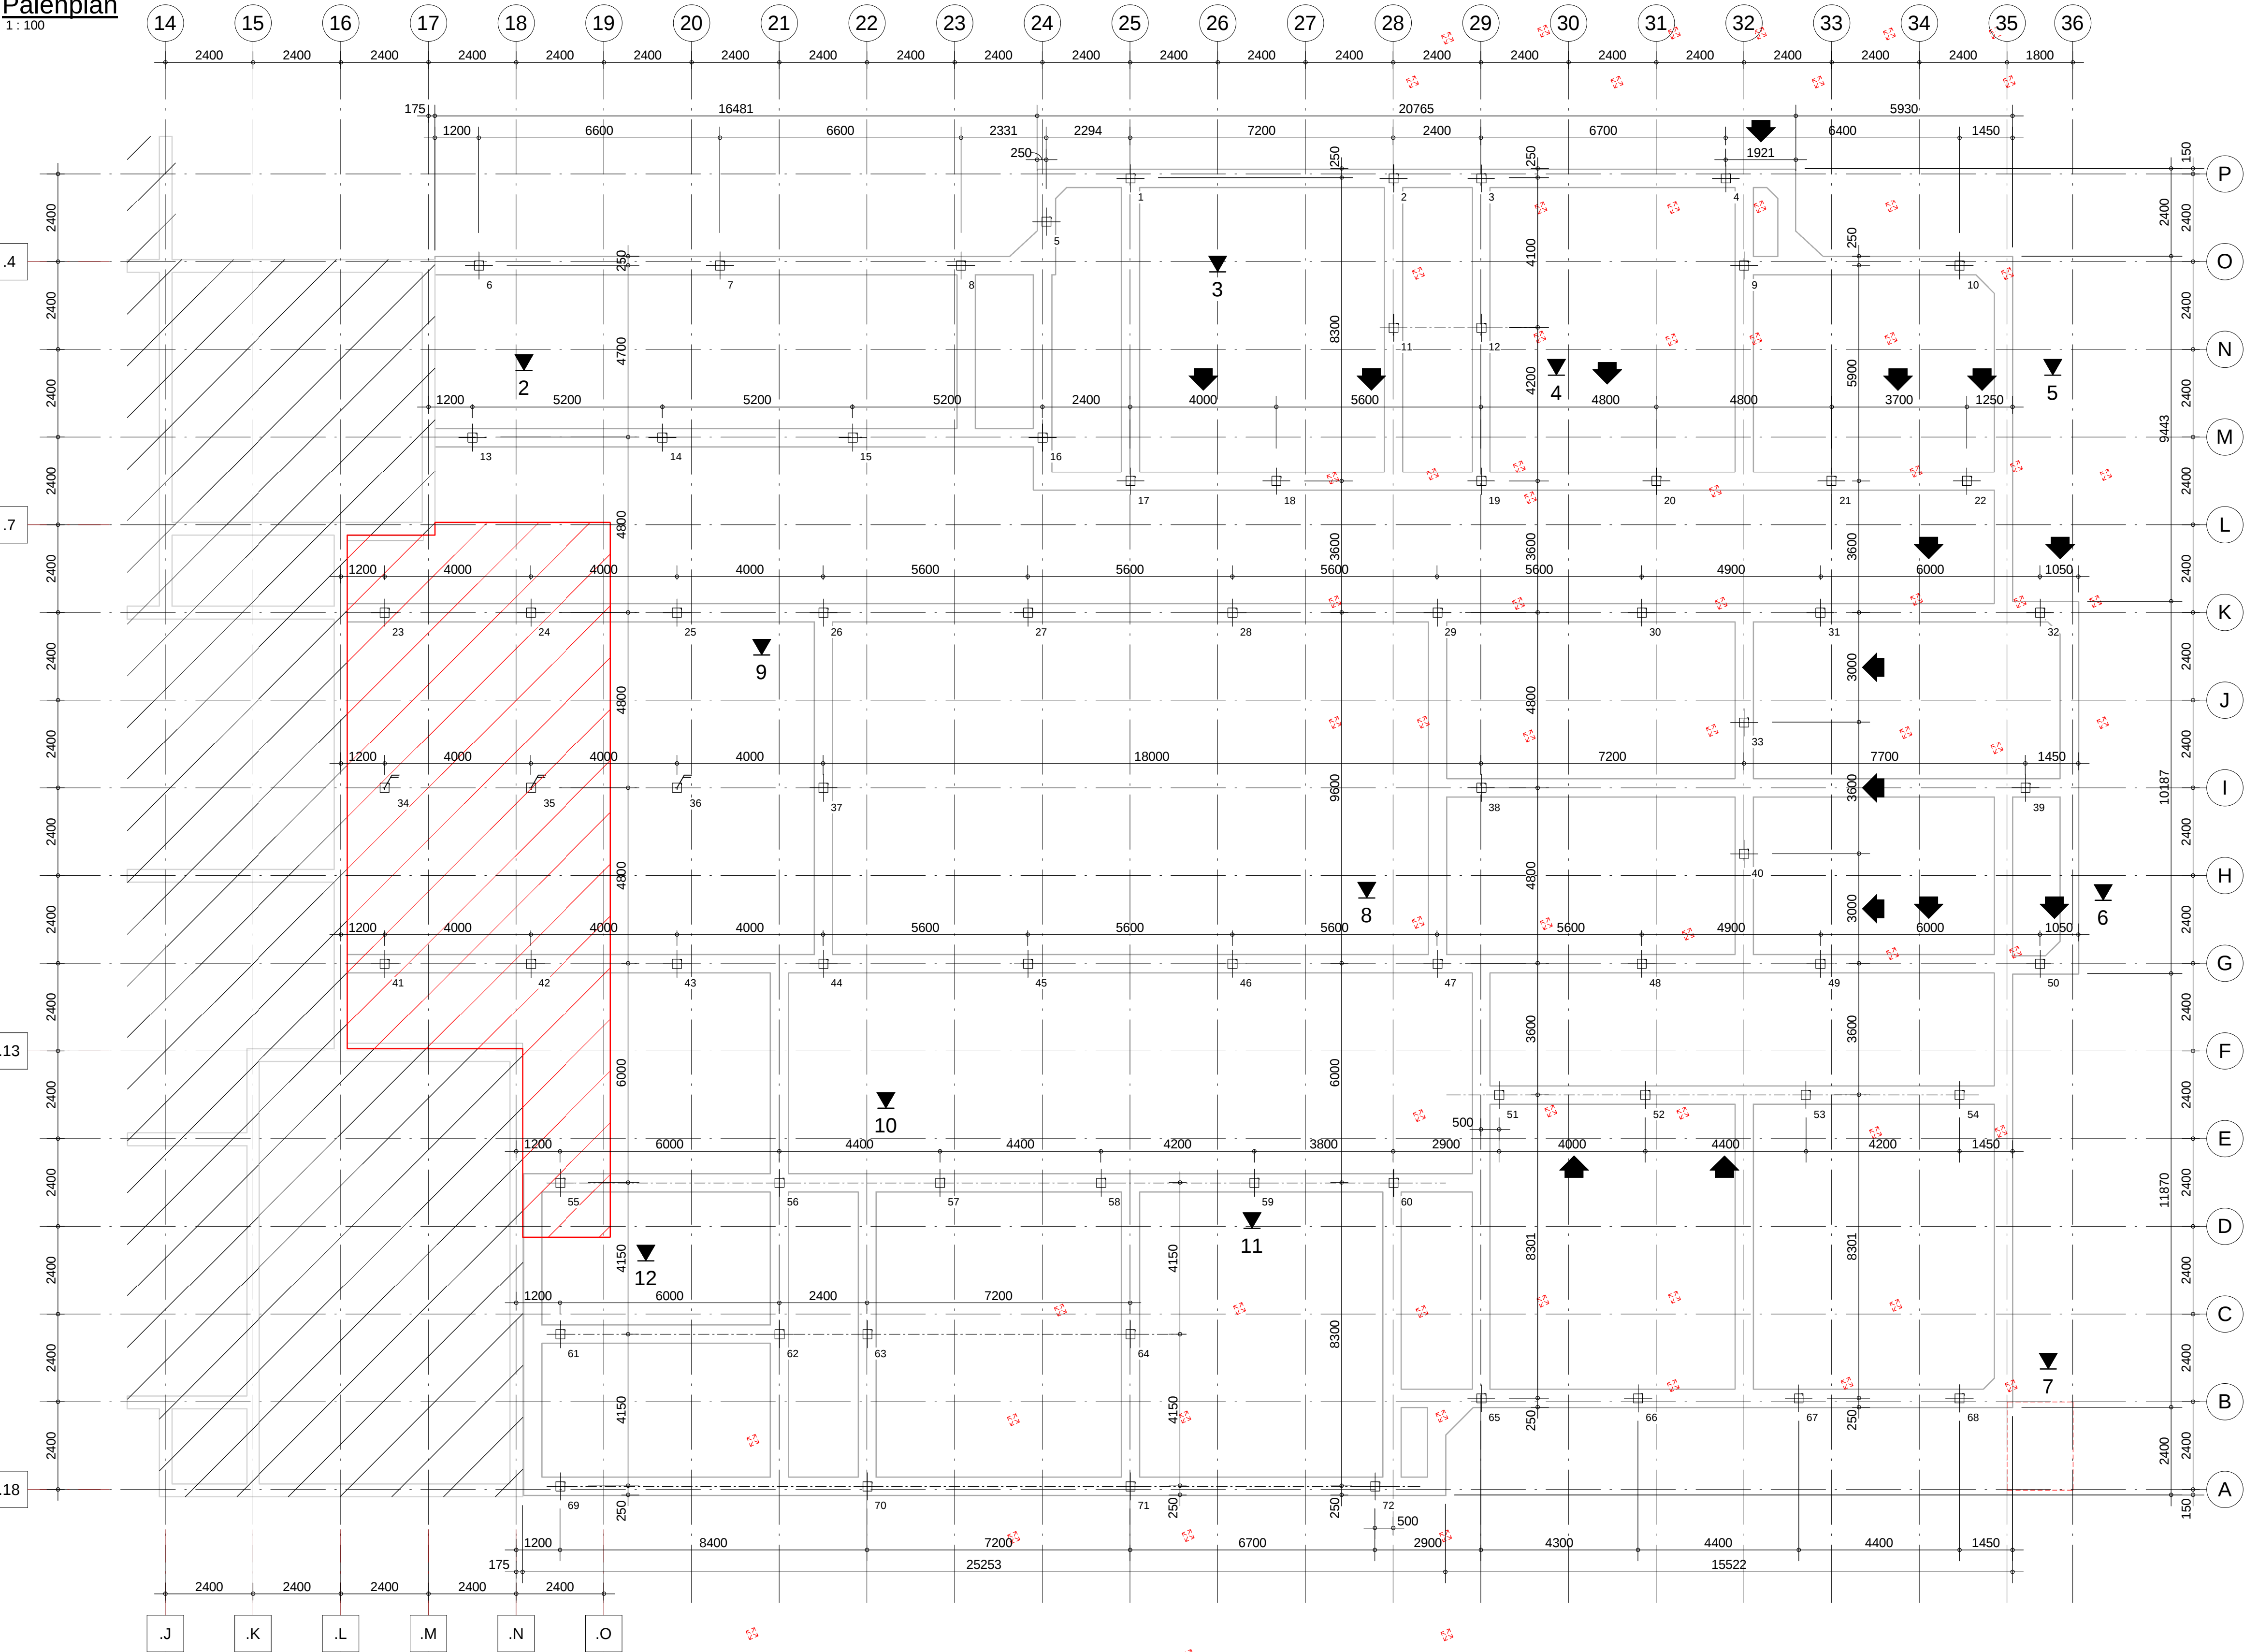

Paaldetail
1:20

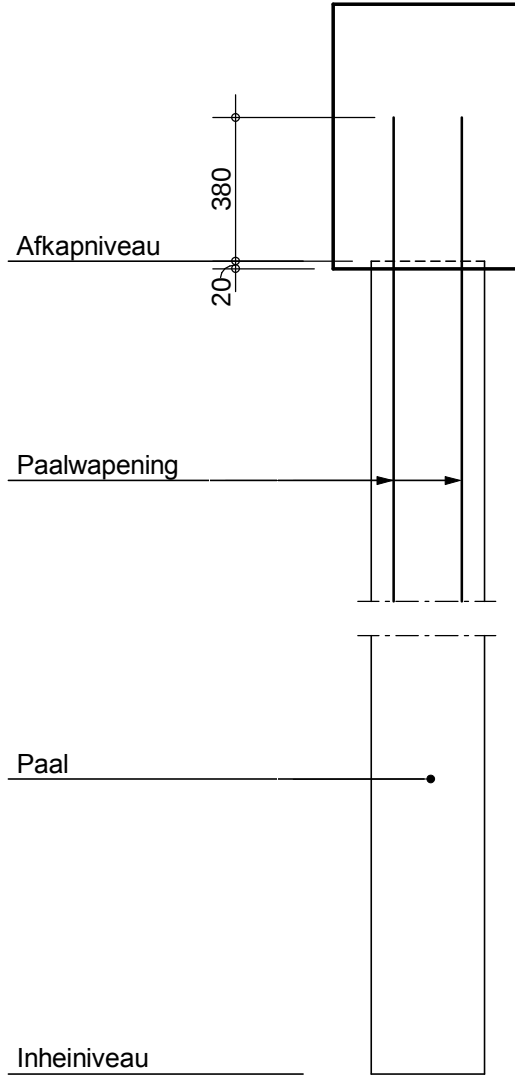

Palenrenvooi prefab palen						
Merk	Afmeting	Inheiveau tov NAP	Afkapniveau t.o.v. peil	Minimale paallengte	Fr,net,d	Aantal
⊕	250x250mm	-19500	-310	17500	0.60 kN	3
⊕	250x250mm	-19500	-1040	16750	0.00 kN	69

Zie rapport Geomet

Voor sonderingen en fundatieadvies zie rapport Geomet nr.: A19651-1
⊕ = Bestaande fundatiepalen (in de grond)
(Positie tijdens het uitzetten van de nieuwe palen globaal te controleren)

Peil = 0 = b.k. afgewerkte vloer begane grond = 2000- NAP
Nader te controleren / op te geven

26-01-2022	G.J.A. de Zeeuw	P. Fluit	
20-01-2022	G.J.A. de Zeeuw	P. Fluit	Aangepaste paalpositie n.a.v. inmeting bestaande palen
Datum	Tekenaar	Construteur	Toelichting
05-11-2021	G.J.A. de Zeeuw	P. Fluit	Concept

Bouwplan	Vervangende nieuwbouw IKC Klapwijk Pijnacker	Fase	Technisch Ontwerp
Onderwerp	Palenplan	Status	Definitief
 Schaal Afm. As indicated 840x594	Architect	R4a architecten en ingenieurs	Werknummer
	Broersma Ingenieurs BV Groothertoginnelaan 33 2517 EB Den Haag +31 (0)70 360 29 07 www.bureau-broersma.nl info@bureau-broersma.nl		19851
			Bladnummer P-100