



1 : 100

1 : 100

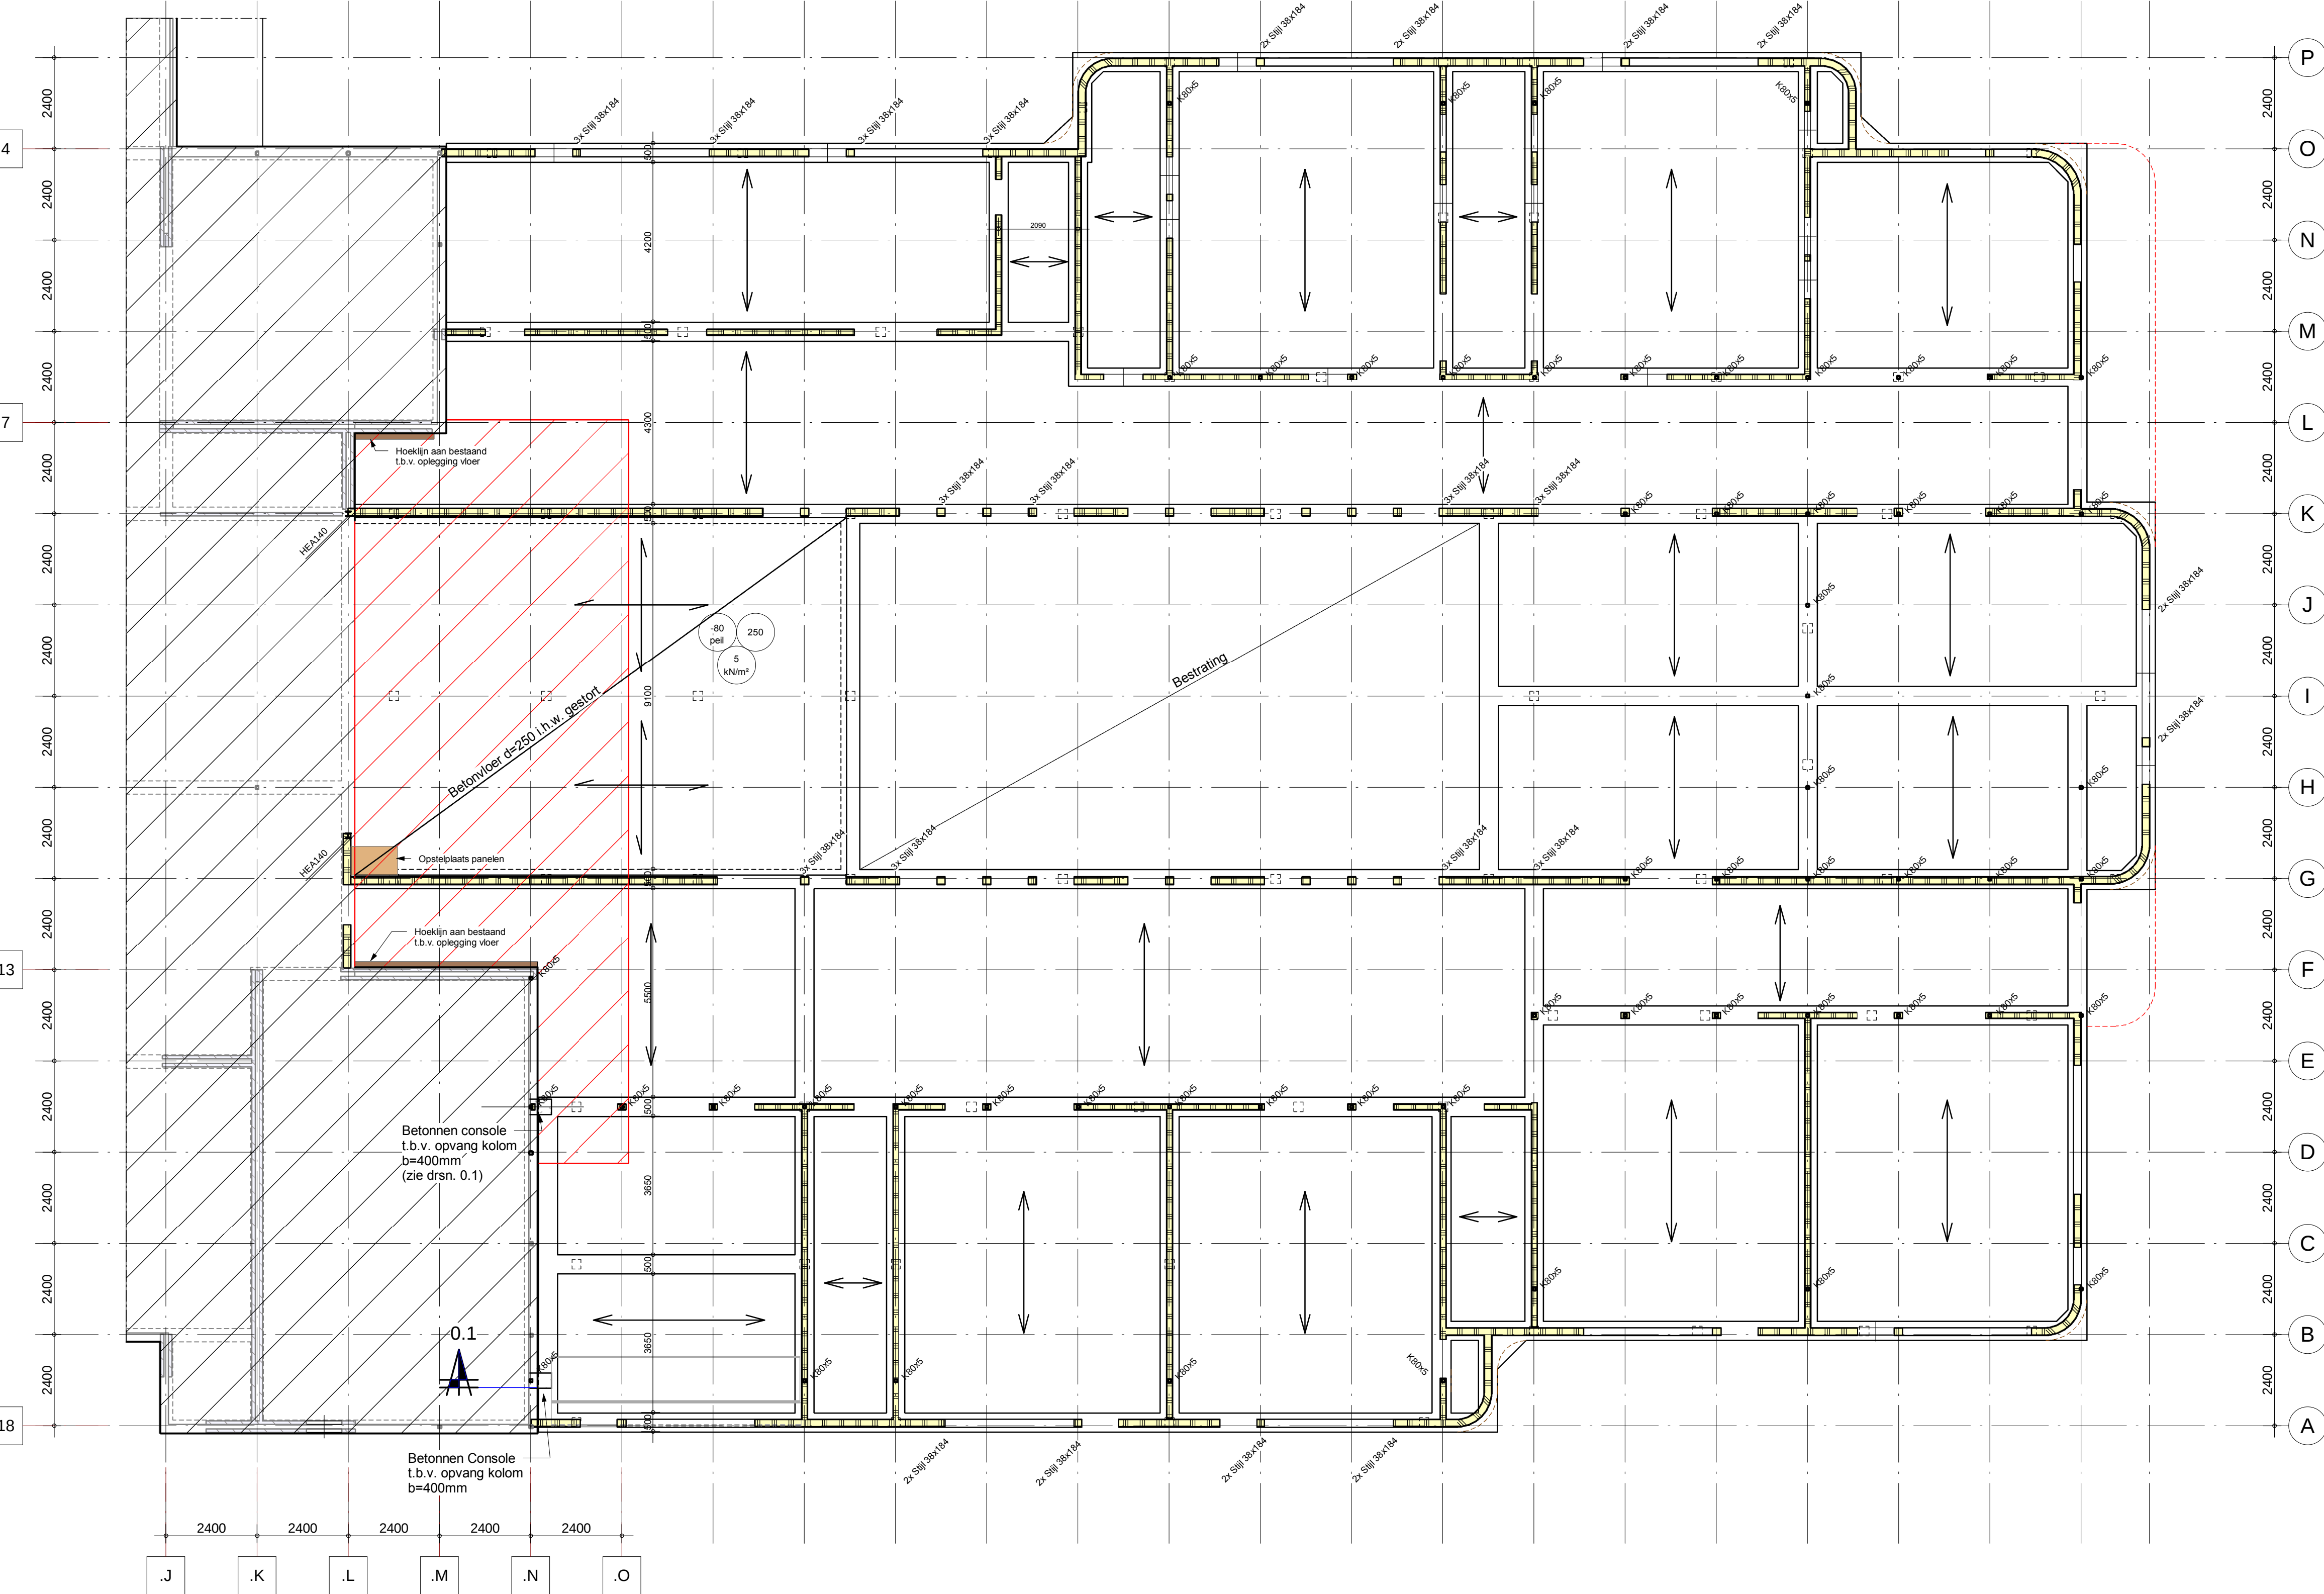

1 : 20

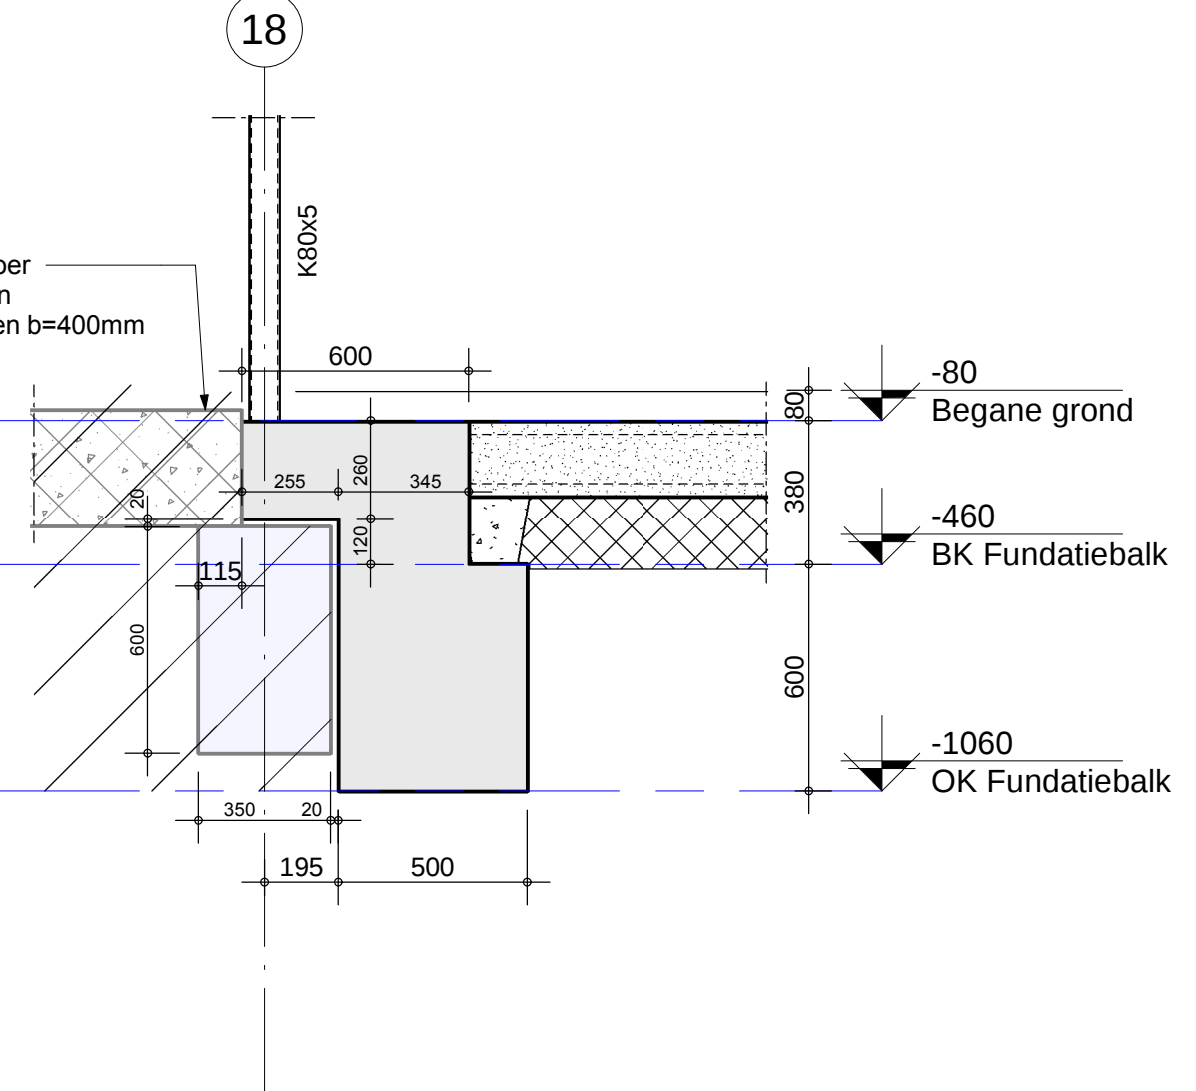

- Voor bouwkundig staal zie details architect.
- Alle maten in mm en in het werk te controleren
- Onder gehele betonconstructie een werkvloer d=50mm
- Voor overige sparringen en in te starten delen zie de betreffende tekeningen
- Op tekening aangegeven maatvoering van principedetails, staalconstructies en geprefabriceerde constructies zijn indicatief en dienen aan de hand van de bouwkundige tekeningen te worden geverifieerd en door des te detail te worden uitgewerkt.
- Staalwalleit S 235 voor balkstaal
- Staalwalleit S 275 voor kokers
- Staalwalleit S 355 voor hoedliggers
- Lassen ≥ 3 4mm (tenzij anders vermeld)
- Staalconstructie brandwerend bekleden (indien van toepassing)
- Staal tegen corrosie beschermen
- In vochtig milieu (spouwconstructies):
 - * Thermisch verzinkt: zinklaag min. 100 μ m
 - * Twee lagen poedercoating
 - 1e laag epoxy-poeder-primer, d=min. 60 μ m
 - 2e laag polyester, d=min. 80 μ m
 - * Dikte van het staal min. 8mm.
 - * Opleg lengte 200mm. op dpc folie
- In droog milieu:
 - * minimaal stralen en menien (80 μ m)

Toegepaste stijlen - houtskeletbouw wanden : 38x184 h.o.h. 400mm (C24)
 bij grote raamsparingen - extra stijlen toepassen
 houtskeletbouw wanden - door derden in detail uit te werken

 = In het werk gestorte betonvloer d=250 mm.

↓

$\longleftrightarrow$ = Spanrichting geïsoleerd

Fundatiebalken 500x600, wapening 80 kg/m³

Peil = 0 = b.k. afgewerkte vloer begane grond = 2000- NAP

Nader te controleren

				I
				H
				G
				F
				E
				D
				C
26-01-2022	G.J.A. de Zeeuw	W. van der Plas		B
18-11-2021	G.J.A. de Zeeuw	W. van der Plas		A
Datum	Tekenaar	Constructeur	Toelichting	
05-11-2021	G.J.A. de Zeeuw	W. van der Plas		Wiz.

Bouwplan		Vervangende nieuwbouw IKC Klapwijk Pijnacker	Fase	Technisch Ontwerp
Onderwerp		Constructieschema begane grond	Status	Definitief
		Architect	R4a architecten en ingenieurs	
		Broersma Ingenieurs BV Groothertoginnelaan 33 2517 EB Den Haag +31 (0)70 360 29 07 www.bureau-broersma.nl info@bureau-broersma.nl		Werknummer 19851
Schaal As indicated Afm. 840x594				Bladnummer TO-100