

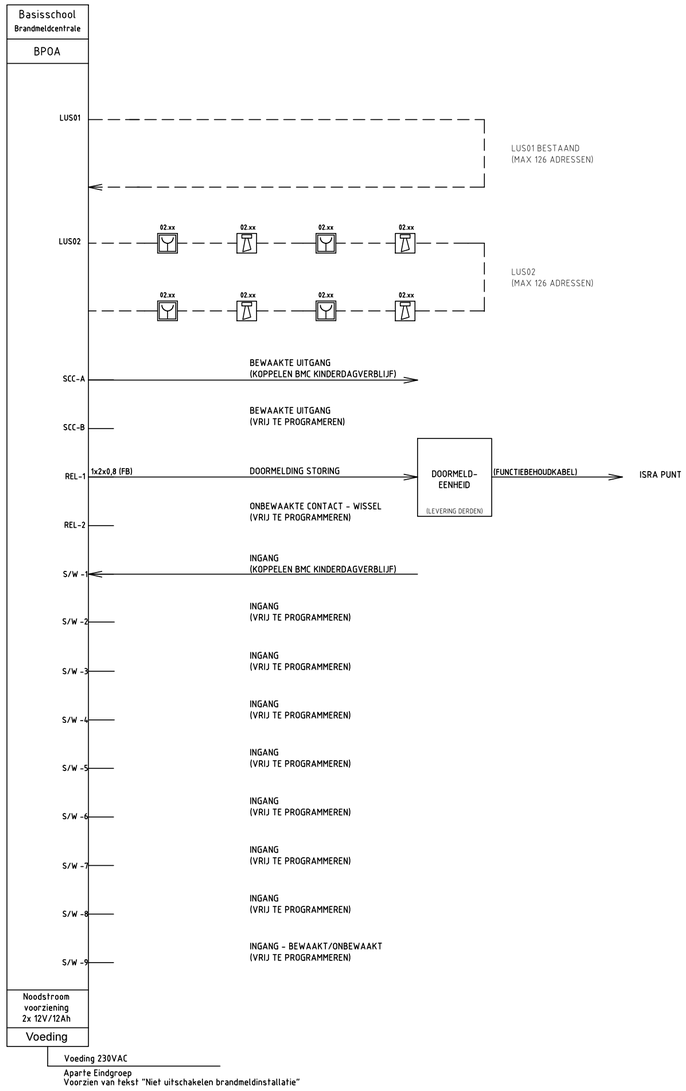


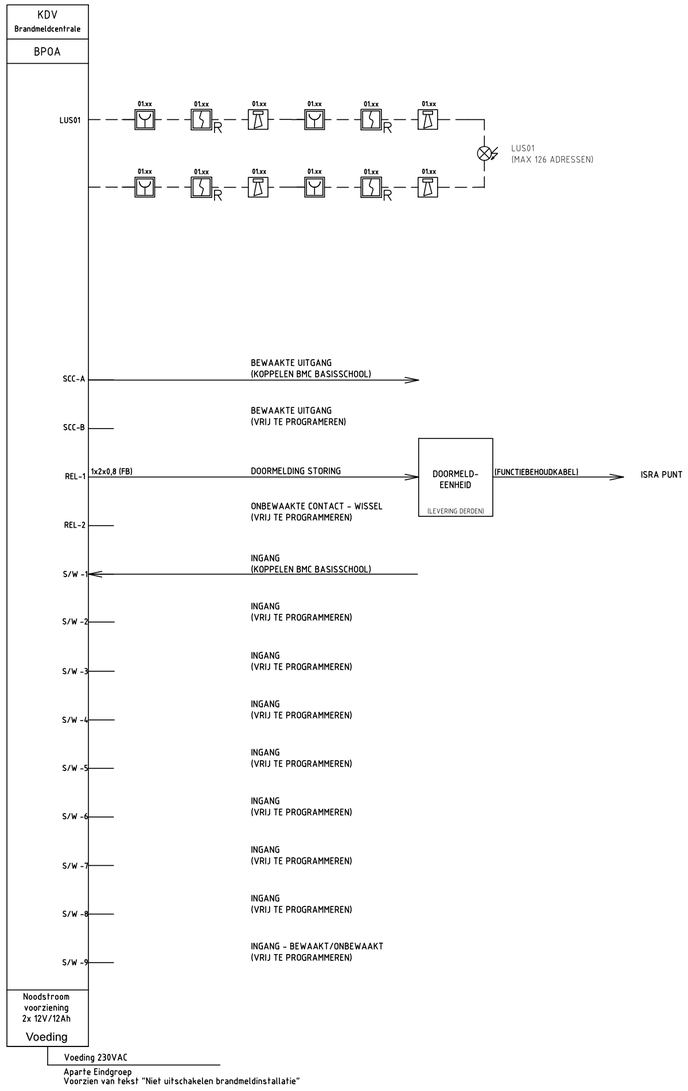

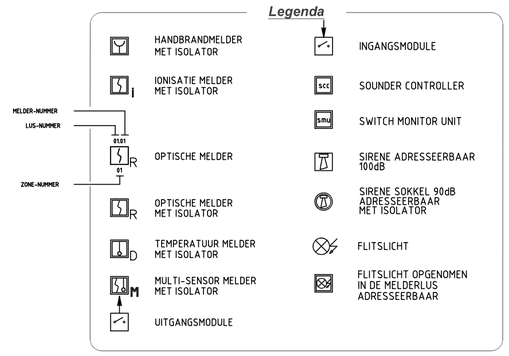


OPMERKING:
LUSBEKABELING MINIMAAL 1x2x1,0mm²
(MIN. 7 SLAGEN PER METER)
CONTROLEREN MET DE LOOP-CALCULATOR.

(FB) = FUNCTIEBEHOUDEND CONFORM
PRAKTIJKRICHTLIJN NPR 2576

UITGANGSPUNTEN ELEKTROTECHNISCHE INSTALLATIES

70. ELEKTROTECHNISCHE INSTALLATIES.
- Laagspannings- energievoorziening, conform NEN 1010 en de NPR 5310
- Aardingsinstallatie, conform NEN 1010
- Schakel- en verdeelinrichtingen (verdeelinrichting gekoppeld op de ...)
- Schakelmateriaal
- Licht- en krachtinstallatie incl. bekabeling/bedrading
- Verlichtingsinstallatie
- Zwakstroominstallatie
- ICT
- Brandmeldinstallatie:
  - BSO/KDV: met volledige omvang, conform NEN 2535
  - School: met niet automatisch omvang, conform NEN 2535
- Ontruimingsinstallatie type B, conform NEN 2575
- Wandcontactdozen dienen te worden voorzien van kinderbeveiliging
- Wandcontactdozen in het KDV gebied dienen om een hoogte van 1500mm te worden geplaatst tenzij anders aangegeven

Notitie:
- IKC: intergraal kind centrum
- BSO: buiten schoolse opvang
- KDV: kinder dag verblijf

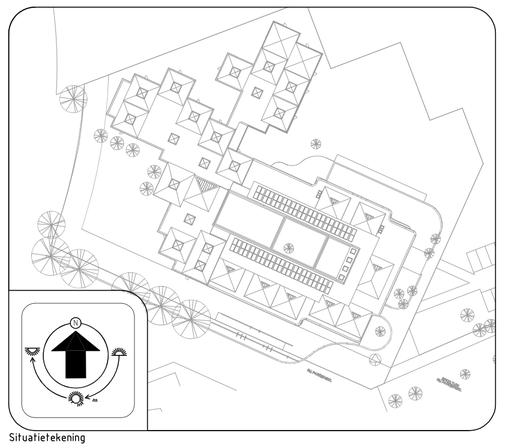

Situatietekening

Opdrachtgever
Gemeente Pijnacker–Nootdorp
Oranjeplein 1
2641 EZ Pijnacker
14 015
R.Giorgi@pijnacker–nootdorp.nl

Architect
R4a architecten & ingenieurs
Geestbrugkade 33
2281 CX Rijswijk
hklompenhouwer@r4a.nl
mklompenhouwer@r4a.nl

Project Naam
IKC klapwijk
te Pijnacker
Bestek
Elektrotechnische installaties
Principeschema
Brandmeldinstallaties

OVERDEVEST ADVISEURS
Postbus 82233
2508 EE Den Haag
T: +31(0)70–3834490
E: info@overdevestadviseurs.nl
www.overdevestadviseurs.nl

OVERDEVEST

Projectnr.	Bladnr.
598–E50–g	E50
Datum: 08–10–2021	
School: A2 / n.v.t.	