



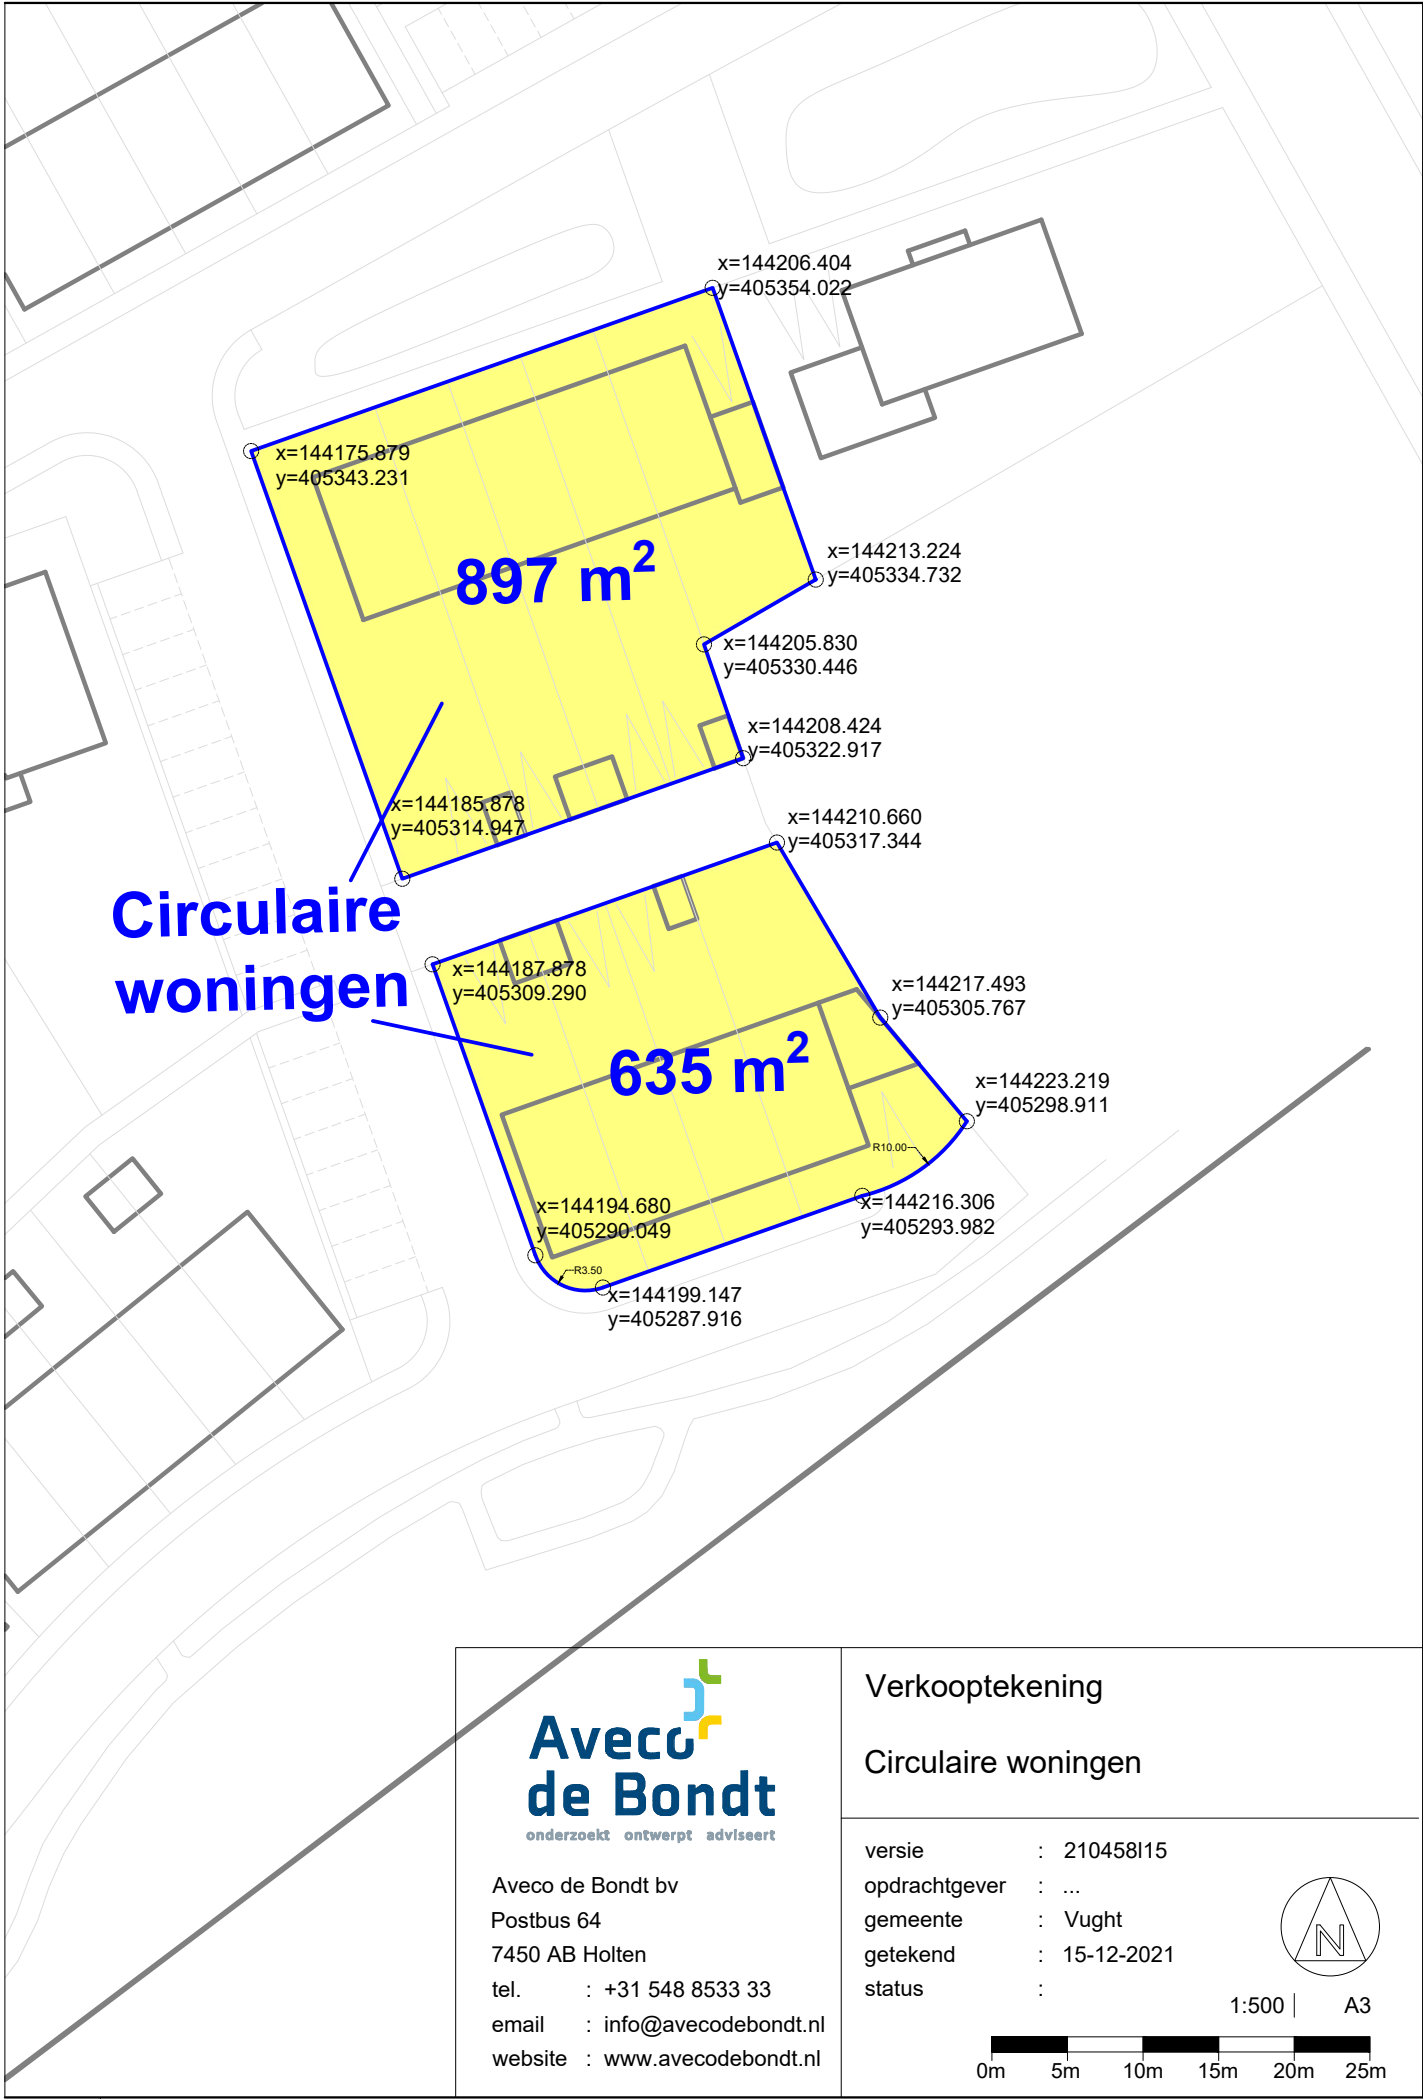

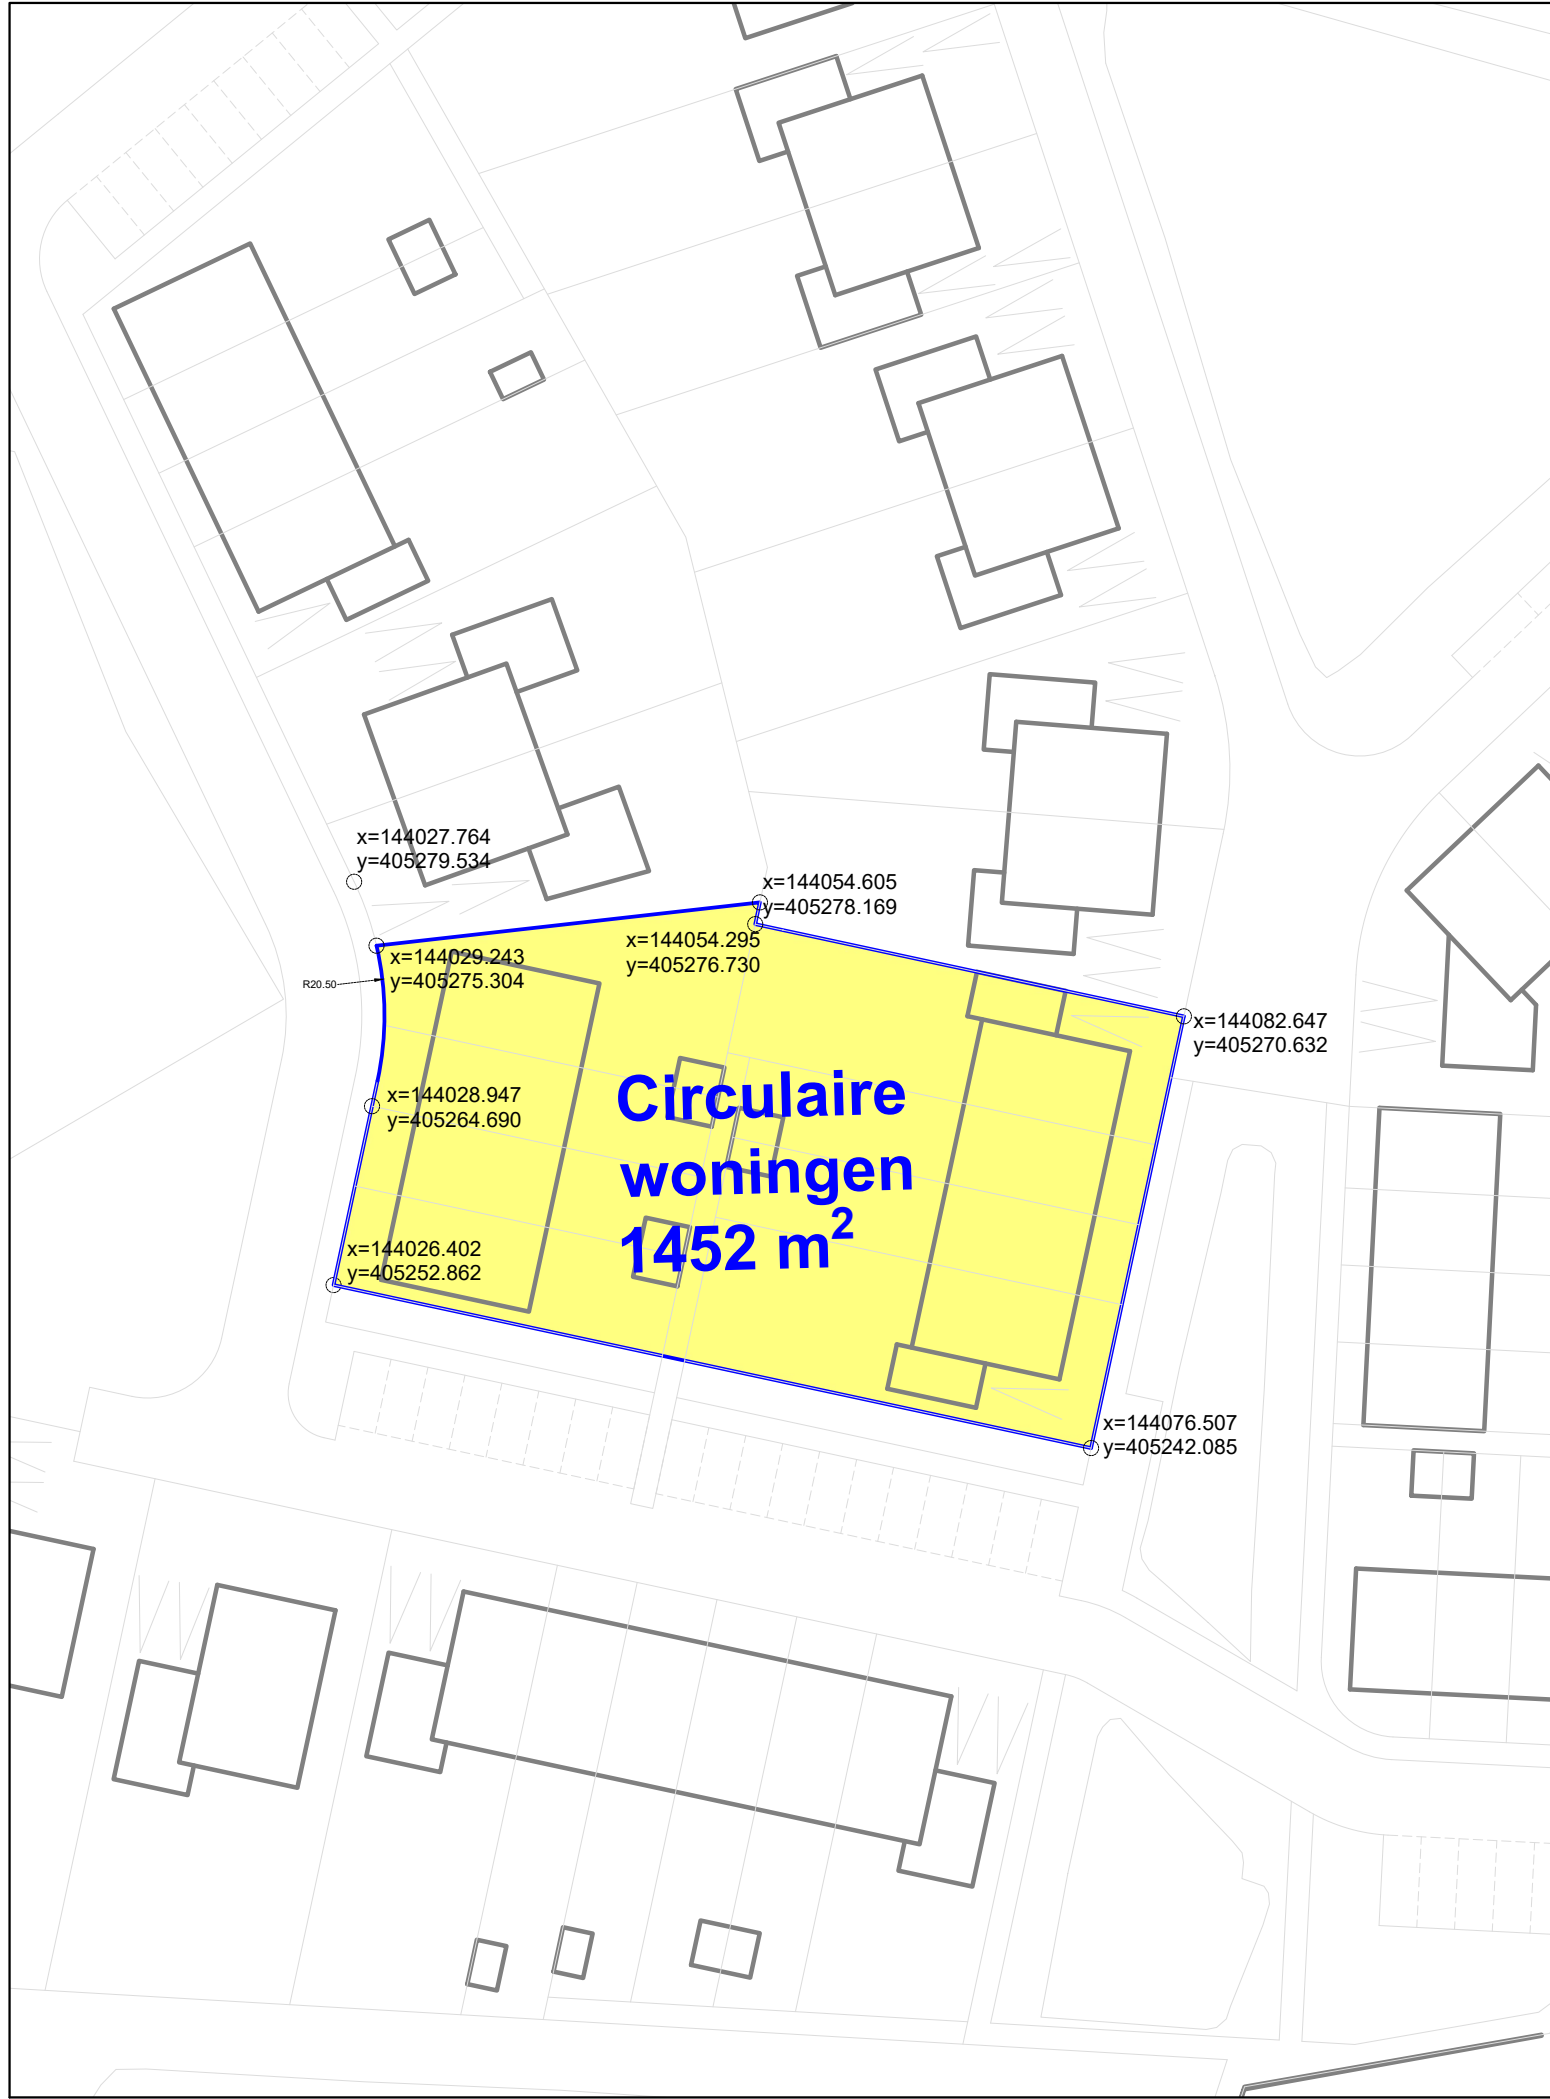

**Aveco
de Bondt**
onderzoekt ontwerpt adviseert


Aveco de Bondt bv
Postbus 64
7450 AB Holten
tel. : +31 548 8533 33
email : info@avecodebondt.nl
website : www.avecodebondt.nl

Verkooptekening
Circulaire woningen

versie	: 210458115
opdrachtgever	: ...
gemeente	: Vught
getekend	: 15-12-2021
status	:



1:500 | A3

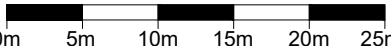

0m 5m 10m 15m 20m 25m