


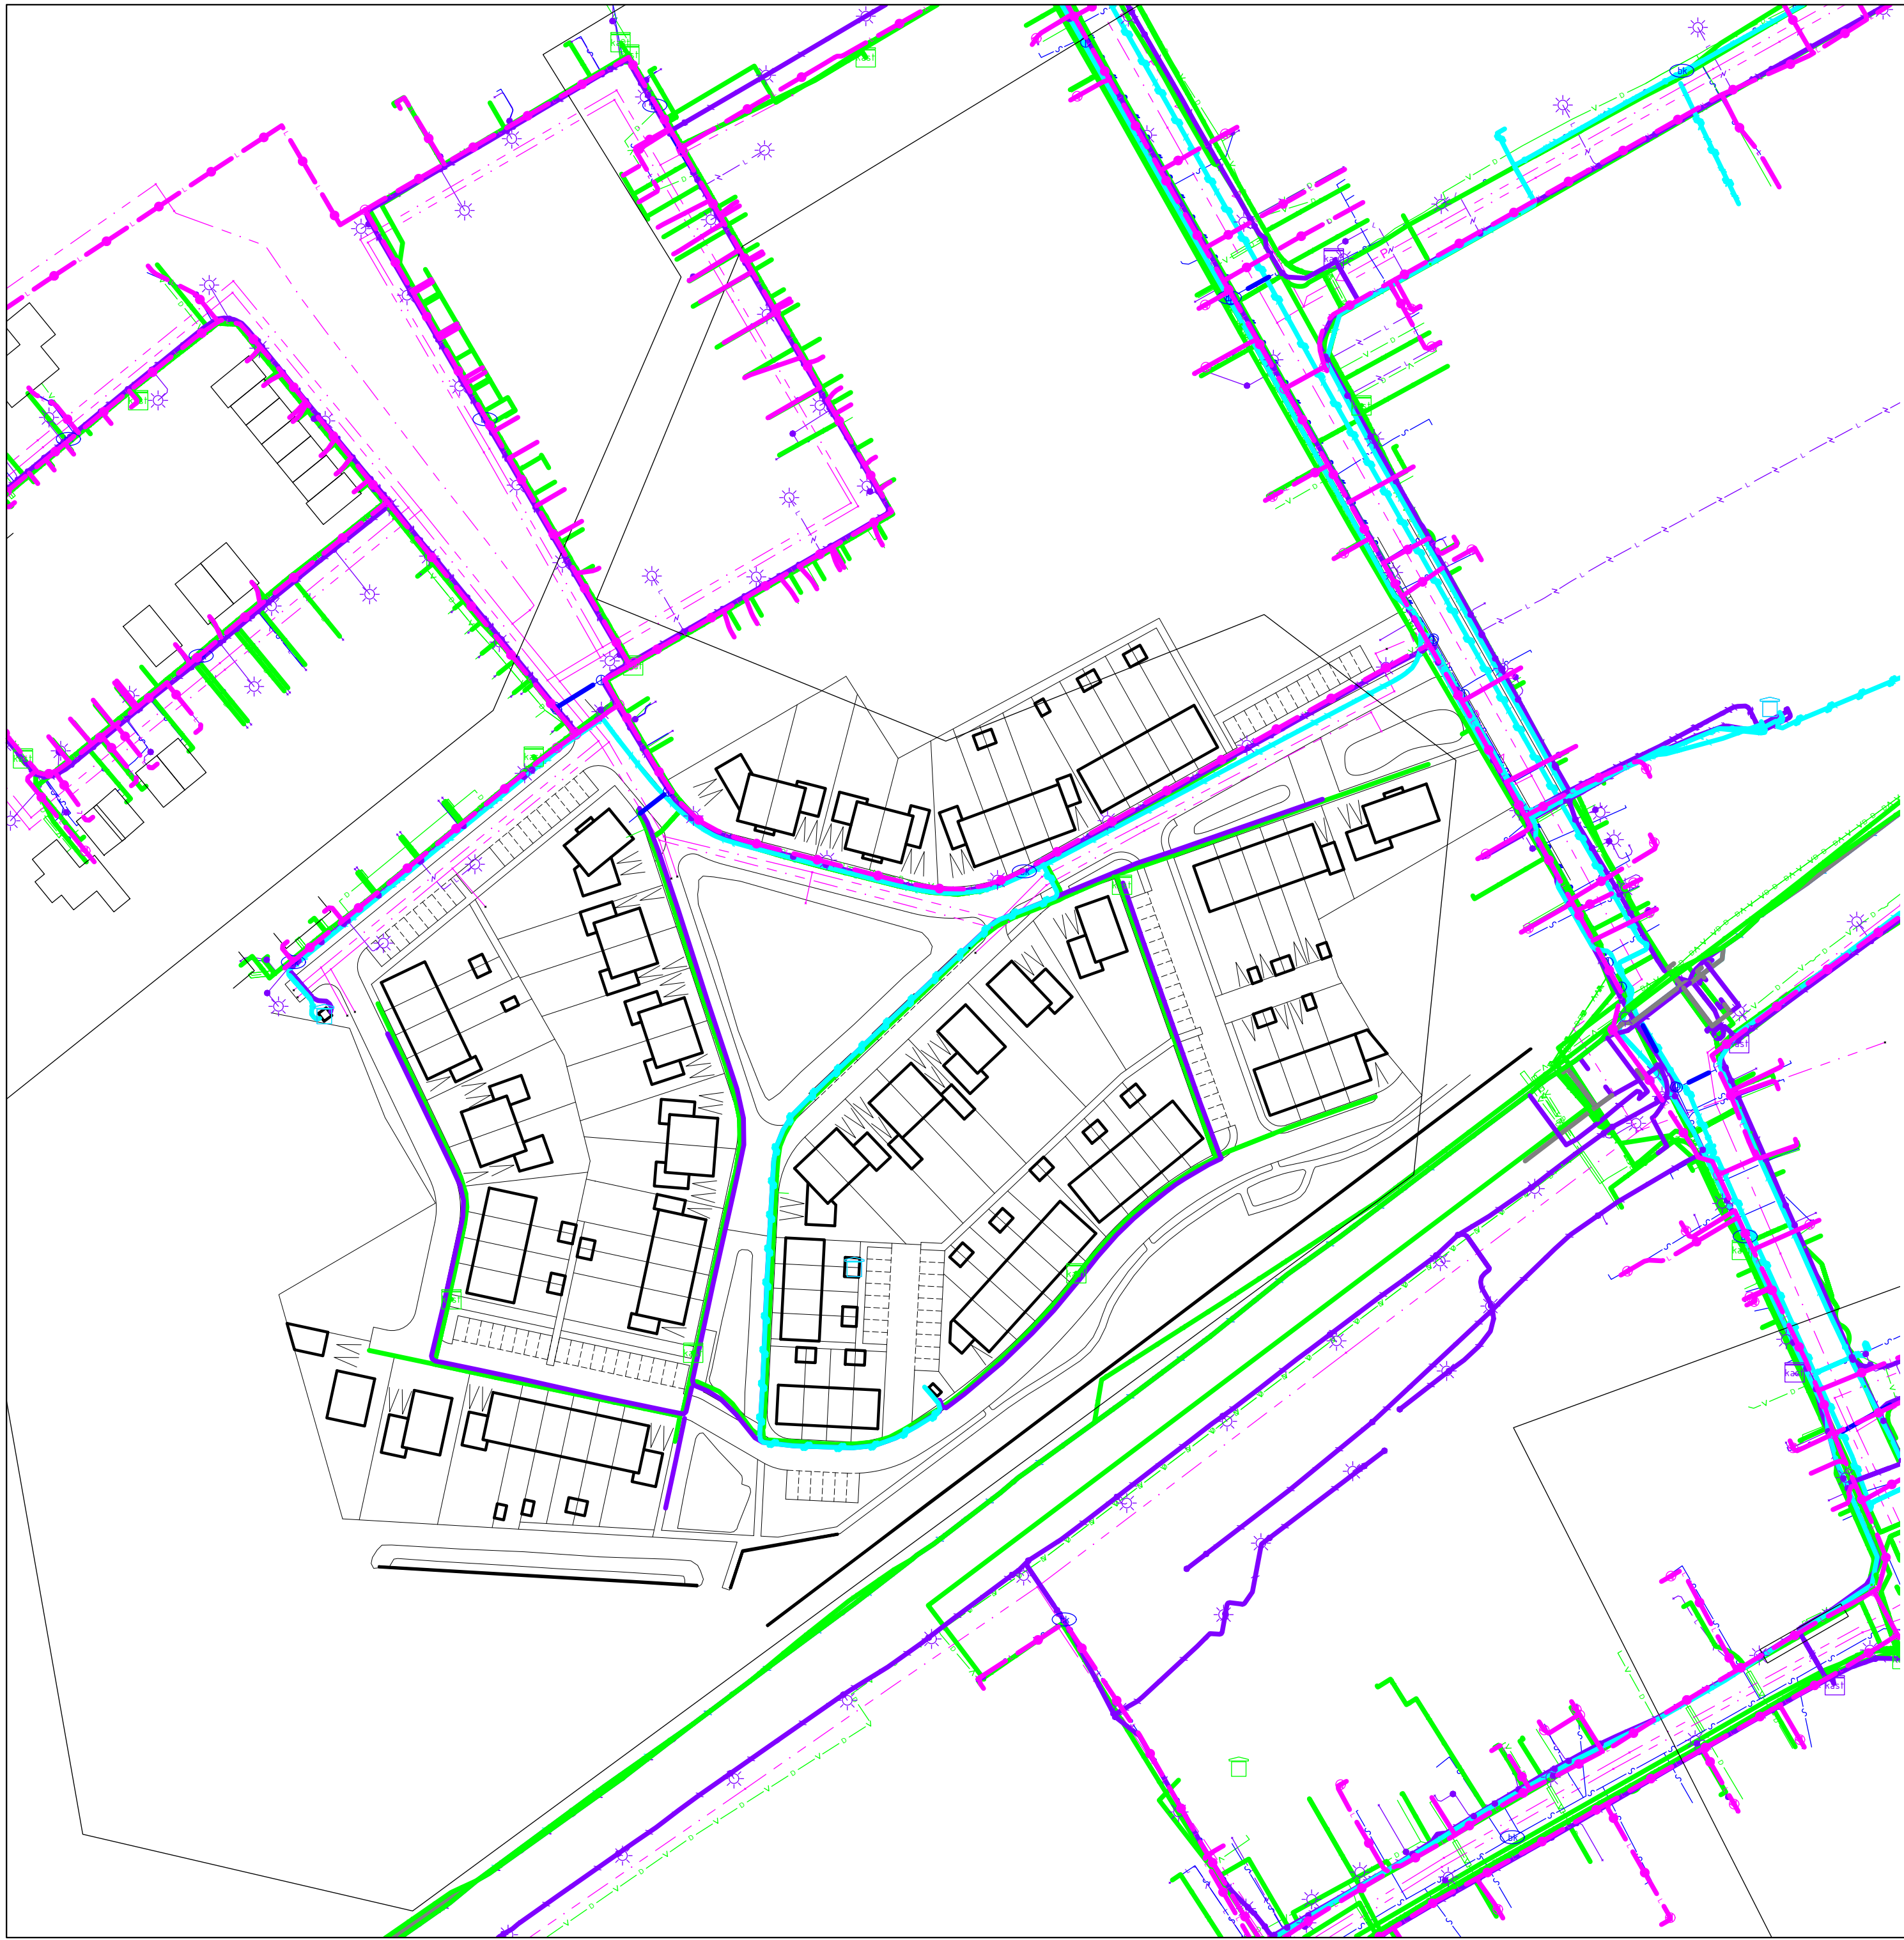

Legenda

- B-RO-KL-DATA
- B-RO-KL-ET-LS
- B-RO-KL-ET-MS
- B-RO-KL-WATER
- B-RO-KL-GAS
- B-RO-KL-OVERIG
- B-RO-RI



**Aveco
de Bondt**
onderzoekt ontwerpt adviseert

Aveco de Bondt bv
Postbus 64
7450 AB Holten
tel. : 088-0048212
email : info@avecodebondt.nl
website : www.avecodebondt.nl

DEN HOEK

KLIC - kabels en leidingen

opdrachtgever : Gemeente Vught
projectnummer : 210458
getekend : 07-04-2022



1:1000 | A2

