


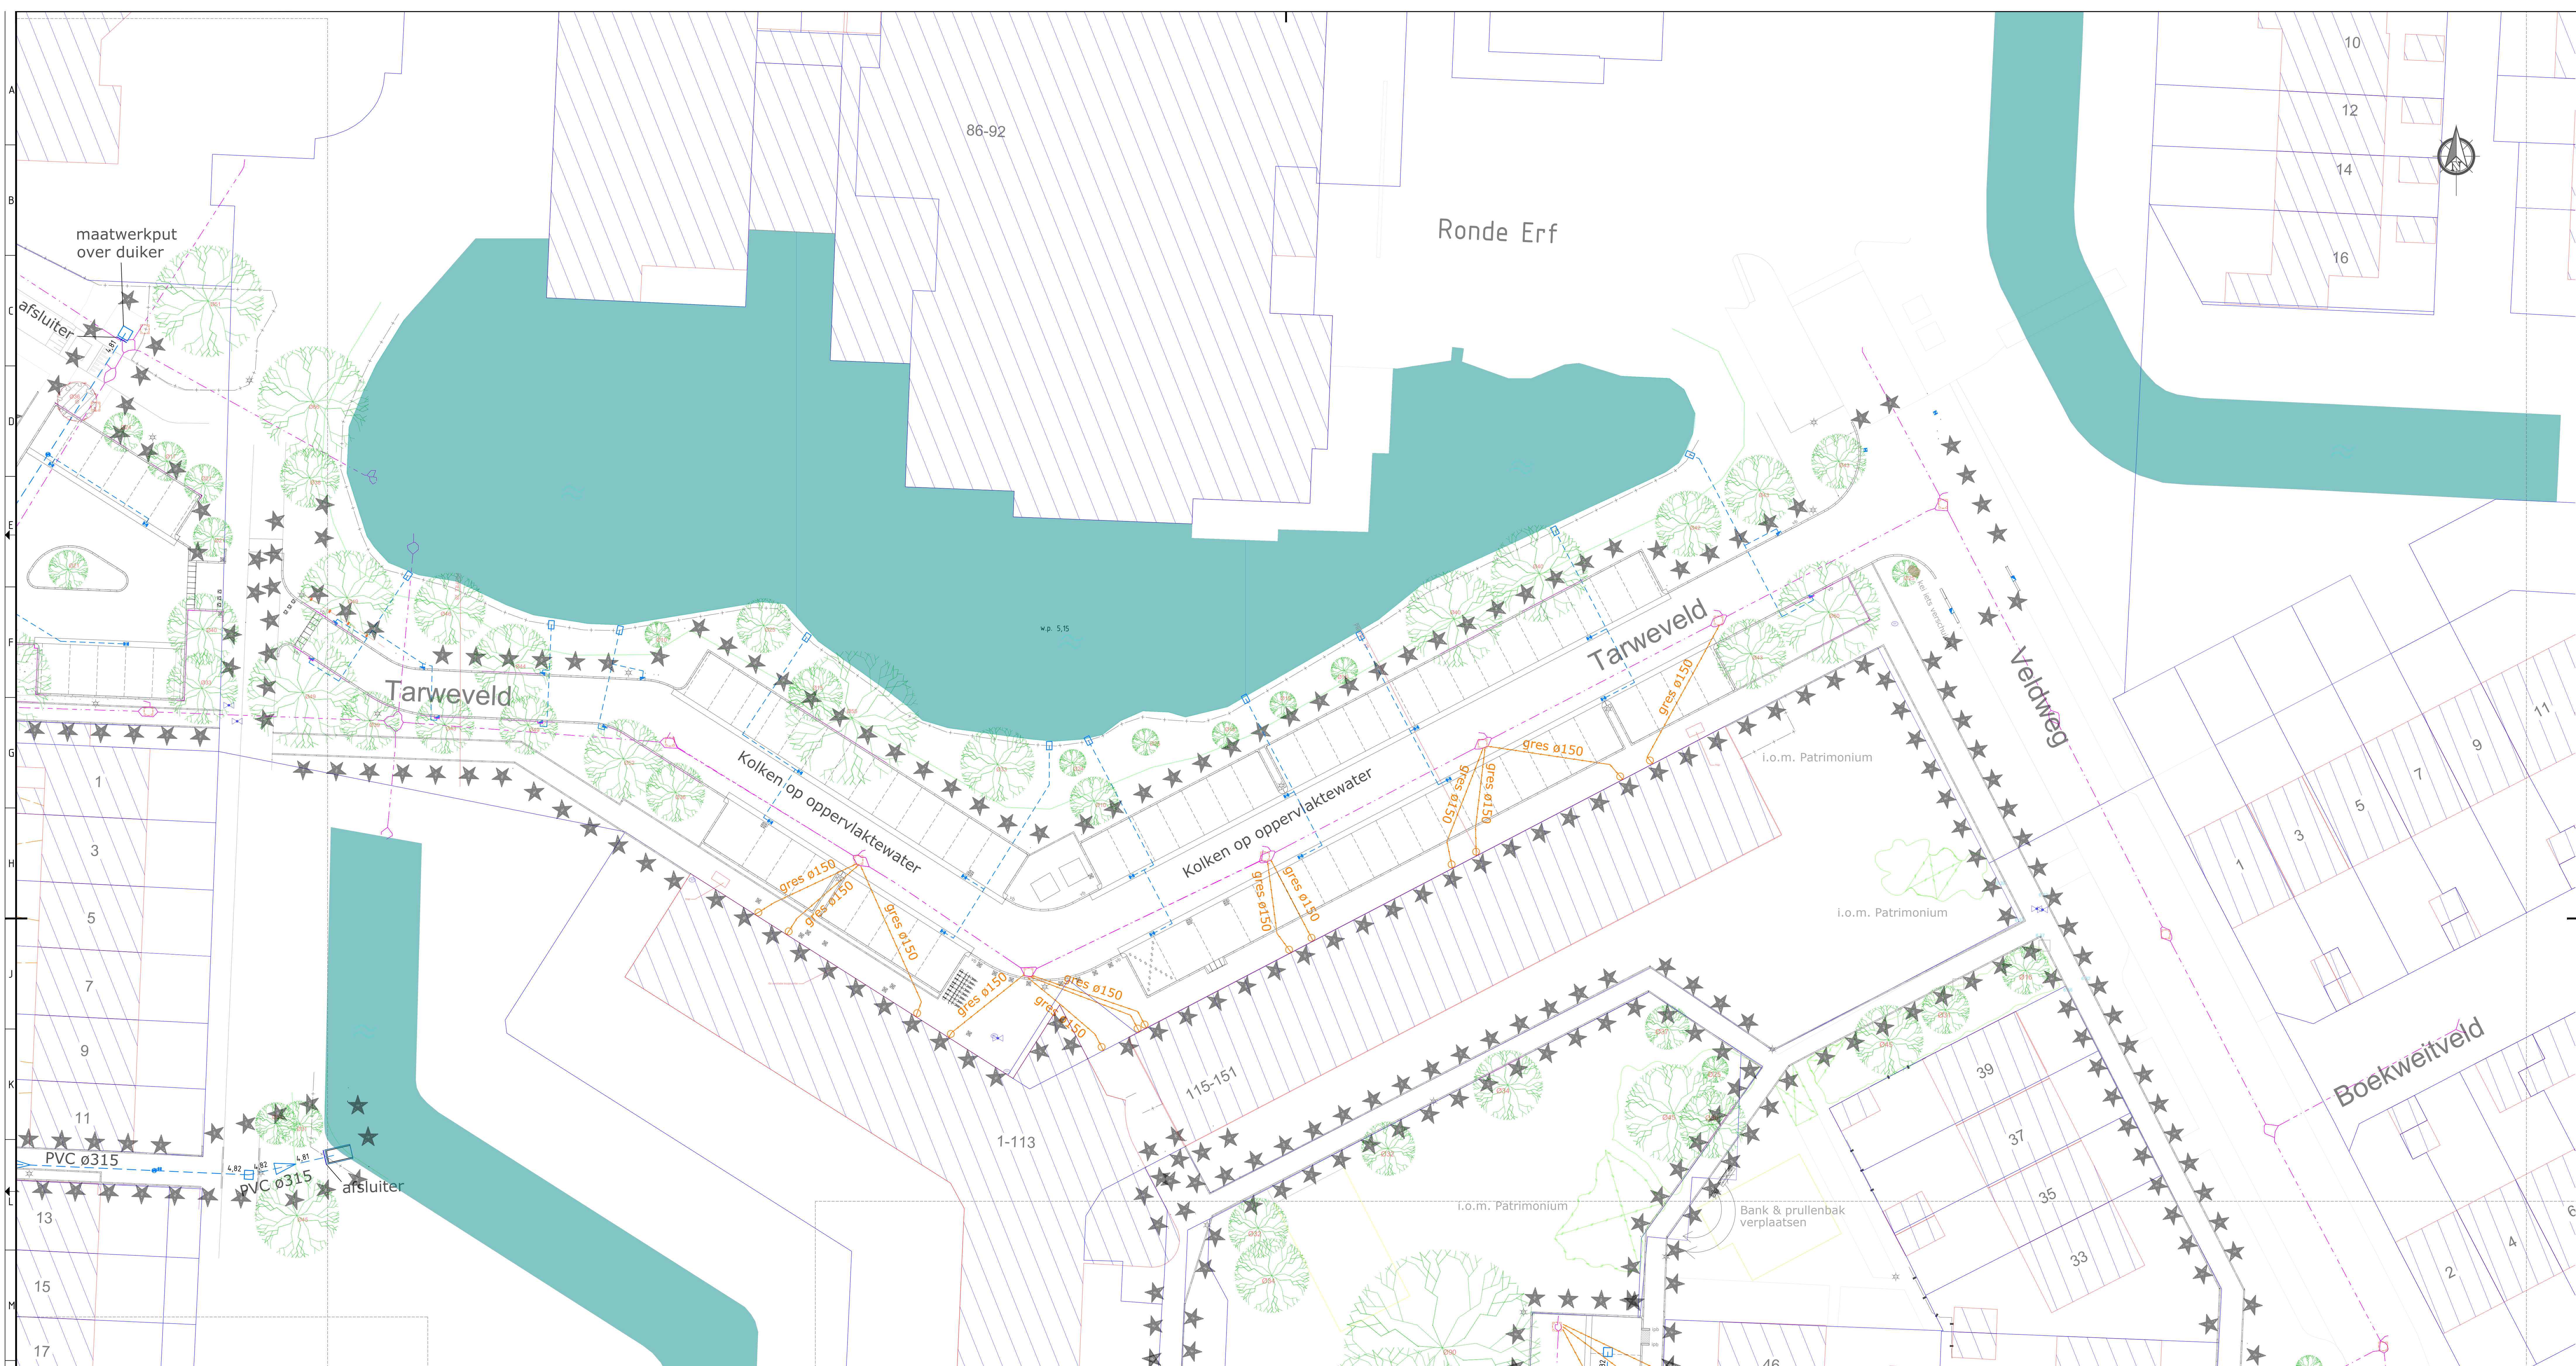

Legenda


- ★★ Werkgrens
- Kadastrale grens
- ▨ Bebouwing
- - - - - Vrijverval riolering gemengd
- Inspectieput
- pvc PVC huisaansluiting

Bestaande situatie

Nieuwe situatie

- - - - - Aan te brengen HWA PVC riolering, kleur groen met diameter, B.O.B. en stroomrichting
- Aan te brengen PVC inlaat ø125mm
- Aan te brengen PVC inlaat ø160mm
- - - - - Aan te brengen kolkleiding PVC ø125mm, kleur groen
- - - - - Aan te brengen huisaansluiting PVC ø125mm, kleur groen
- Aan te brengen HWA inspectieput van beton
- Aan te brengen HWA uitstroombak
- Aan te brengen HWA eindbuis taludbescherm, fabr. Haner B.V., model B
- - - - - Te verwijderen gres ø125 huisaansluiting en aanbrengen PVC ø125 mm
- - - - - Te verwijderen gres ø150 huisaansluiting en aanbrengen PVC ø160 mm
- - - - - Te verwijderen gres ø200 huisaansluiting en aanbrengen PVC ø200 mm
- Te verwijderen ontpoppingsstuk en aanbrengen ontpoppingsput Wavin PK315
- | Aan te brengen afsluiter in inspectieput en/of uitstroombak
- | Aan te brengen schildmuur van metselwerk in bestaand DWA riool

- ▨ Aanbrengen plantgatverbetering (bomengranulaat)
- - - - - Aanbrengen wortelscherm

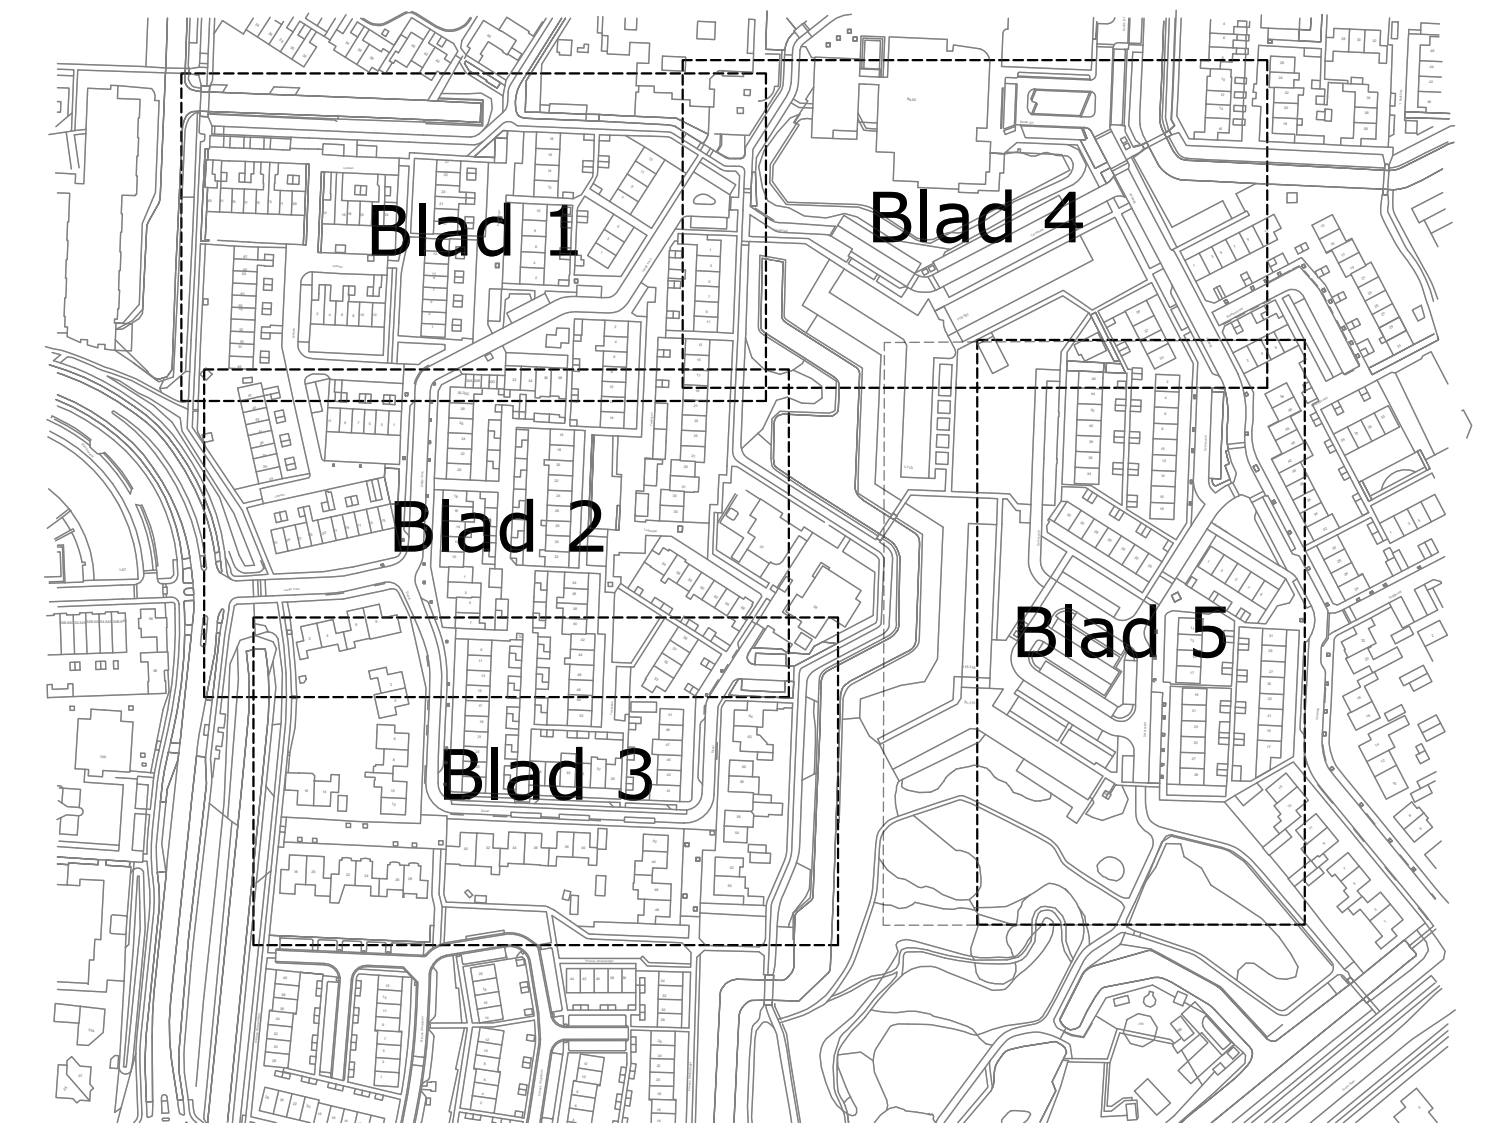

GEMEENTE

VEENENDAAL

WERK

Herinrichting Dragonder Noord

ONDERDEEL

Ondergrondse infra

Blad 4

TITEL

2006-DO-01-02

FORMaat

A0

TOEGEVOEGDE WAARDEN

1:200

TOEGEVOEGDE WAARDEN

24-09-2021

TOEGEVOEGDE WAARDEN

24-09-2021

AFDELING WILK- & STADSBEHEER

Projecten-Service & Geodesie

STRAATNAAM

Raadhuisplein 1

POSTBUS

Postbus 1100

TELEFON

0318-538538

POSTCODE

3800 BC Veenendaal

WEBSITE

[https://www.veendaal.nl](https://www.veenendaal.nl)

EMAIL

info@veenendaal.nl

PROJECTLEIDER

Riank