


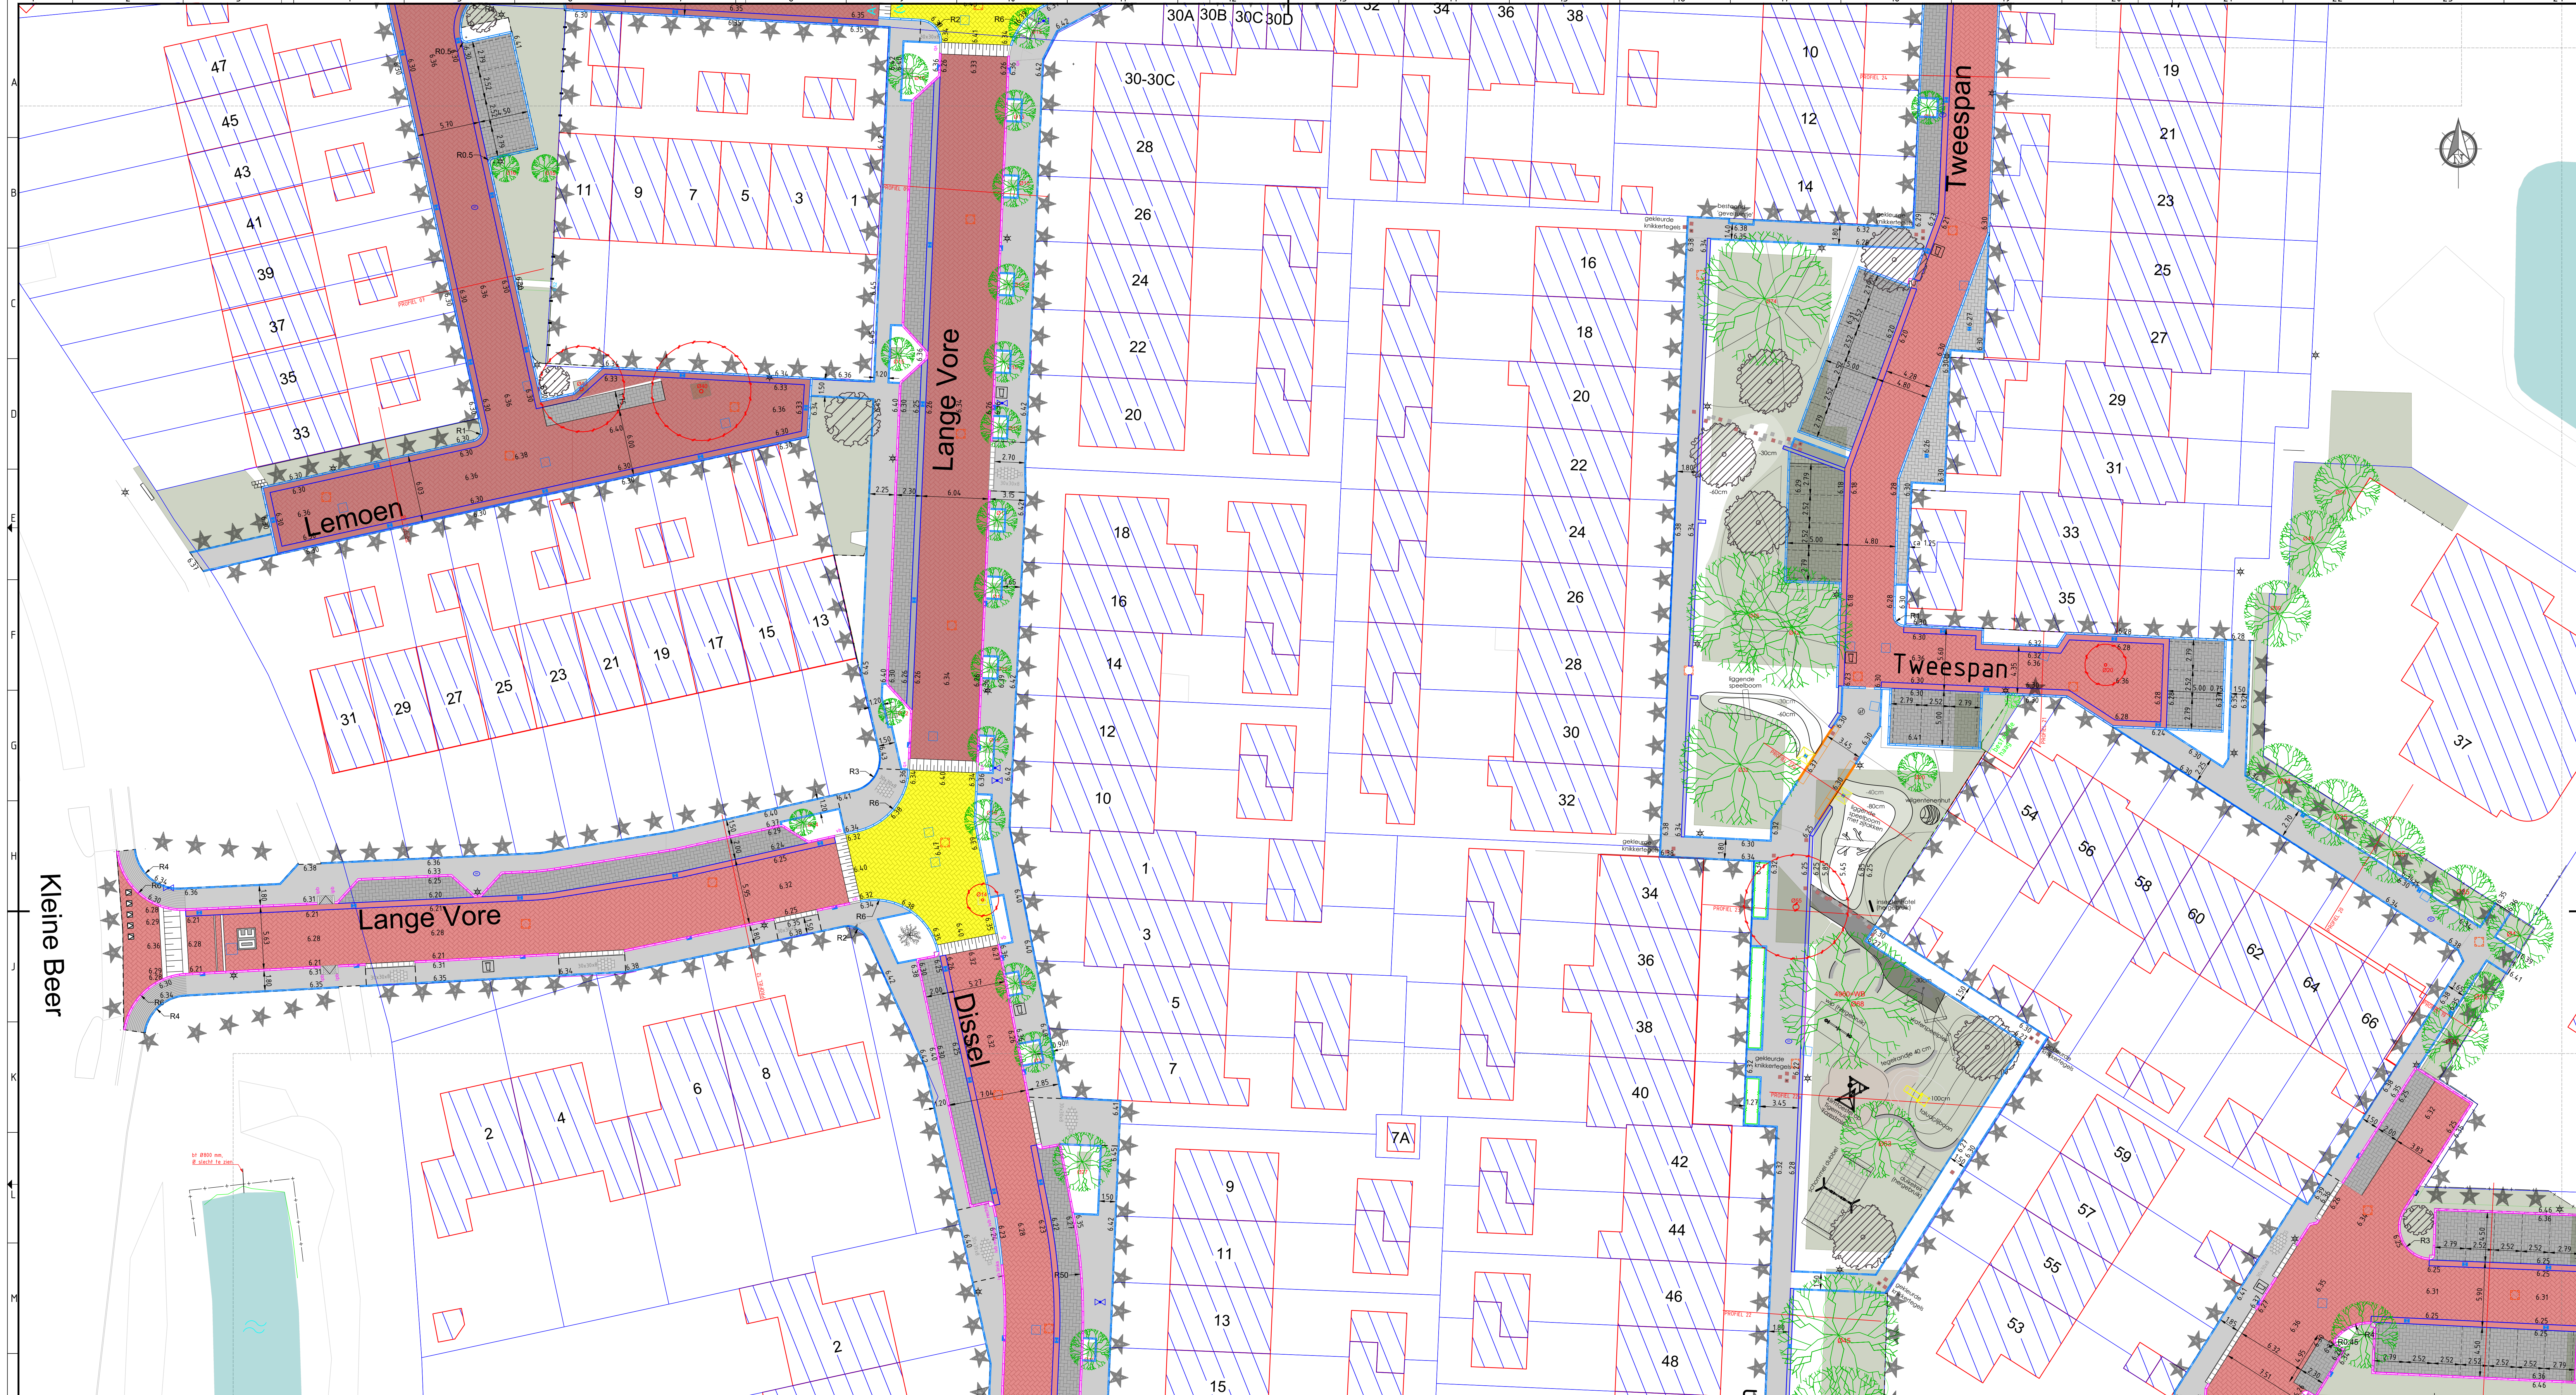

Legenda

★ ★

Werkgrens

—

Kadastrale grens

▨

Bebouwing

▨

Rijbaan

▨

Aanbrengen betonstraatstenen st. keifom. kleur rood

▨

Rabatstrook

▨

Aanbrengen betonstraatstenen st. keifom. kleur grijs

▨

Pleisau

▨

Aanbrengen betonstraatstenen st. keifom. kleur geel

▨

Takdmarkering

▨

Aanbrengen betonstraatstenen st. keifom. kleur zwartwit

▨

Parkeren

▨

Aanbrengen betonstraatstenen st. keifom. kleur zwart

▨

Trottoir

▨

Aanbrengen betontegels dik 60 mm, kleur grijs

▨

Trottoir

▨

Aanbrengen betontegels dik 60 mm, kleur grijs

▨

Halfverharding

▨

Aanbrengen kleischelpen kleur geelbruinwit fractie 3-15mm

▨

Fietspad

▨

Rood asfalt (steenslag T1000, zwarte bitumen 3% rode bit.)

▨

Aanbrengen trottoirband 130/150x250 mm

▨

Aanbrengen opsluitband 100x200 mm

▨

Aanbrengen opsluitband 150x250 mm

▨

Aanbrengen nieuw groenlage beplanting

▨

Aanbrengen plantgatverbetering (bomengranulaat)

▨

Aanbrengen haag, 1,2 m hoog

▨

Valvondergrond speelplek Tweespan

▨

Aanbrengen rubber grastegels 1000x500x45 mm, fabr. Aslon

▨

Aanbrengen TigerMatch TM75 (23+50) 'kleur' Forestmix

▨

Aanbrengen inritblokken 450x160x500 mm

▨

Aanbrengen inritblokken 450x160x500 mm tbv oprit bij won./garages

▨

Aanbrengen inritconstructie

★

Lichtmast (door derden. Exacte locaties n.b.)

▨

Aanbrengen tegel container opstelplaats

▨

Putdeksel bestaand riool

▨

Aanbrengen putdeksel L.b.v. aan te leggen HWA riool

▨

Aanbrengen afzelpaal kunststof, type Lankhorst KLP-H

▨

Aanbrengen omranding brandkraan (straatpot)

▨

Op hoogte brengen straatpot waterleiding

▨

Aanbrengen molgoot van bss

▨

Aanbrengen prefab molgoot

▨

Aanbrengen straatkolk 450x320 mm met 30 mm holling

▨

Aanbrengen straatkolk 300x300 mm

▨

Aanbrengen trottoirkolk 450x350 mm

▨

Aanbrengen dubbelstaafmat 5/6/8 mm hekwerk, 1 m hoog

▨

Fietsblokken

▨

Aanbrengen model Cobra 4-enkelzijdig, fabr. Klaver Fietsparkeren

▨

Bestaande boom

▨

Boomnummer/waardevolle boom

▨

Nieuwe boom

▨

Nieuwe heester

▨

Te kappen boom

▨

Aanbrengen uitstroombak

Blad 1

Blad 2

Blad 3

Blad 4

Blad 5

GEMEENTE

VEENENDAAL

WERK

Herinrichting Dragonder Noord

ONDERDEEL

Verhardingen
Blad 2

TEKENING

2006-DO-02

FORMAAT

A0

TEKENAAR

Merui

SCALA

1:200

DATA

24-09-2021

PROJECTLEIDER

Riank

STRAATNAAM

Raadhuisplein 1

POSTBUS

Postbus 1100

TELEFOON

0318-538538

POSTCODE

3900 BC Veenendaal

WEBSITE

<https://www.veenendaal.nl>

EMAIL

info@veenendaal.nl