



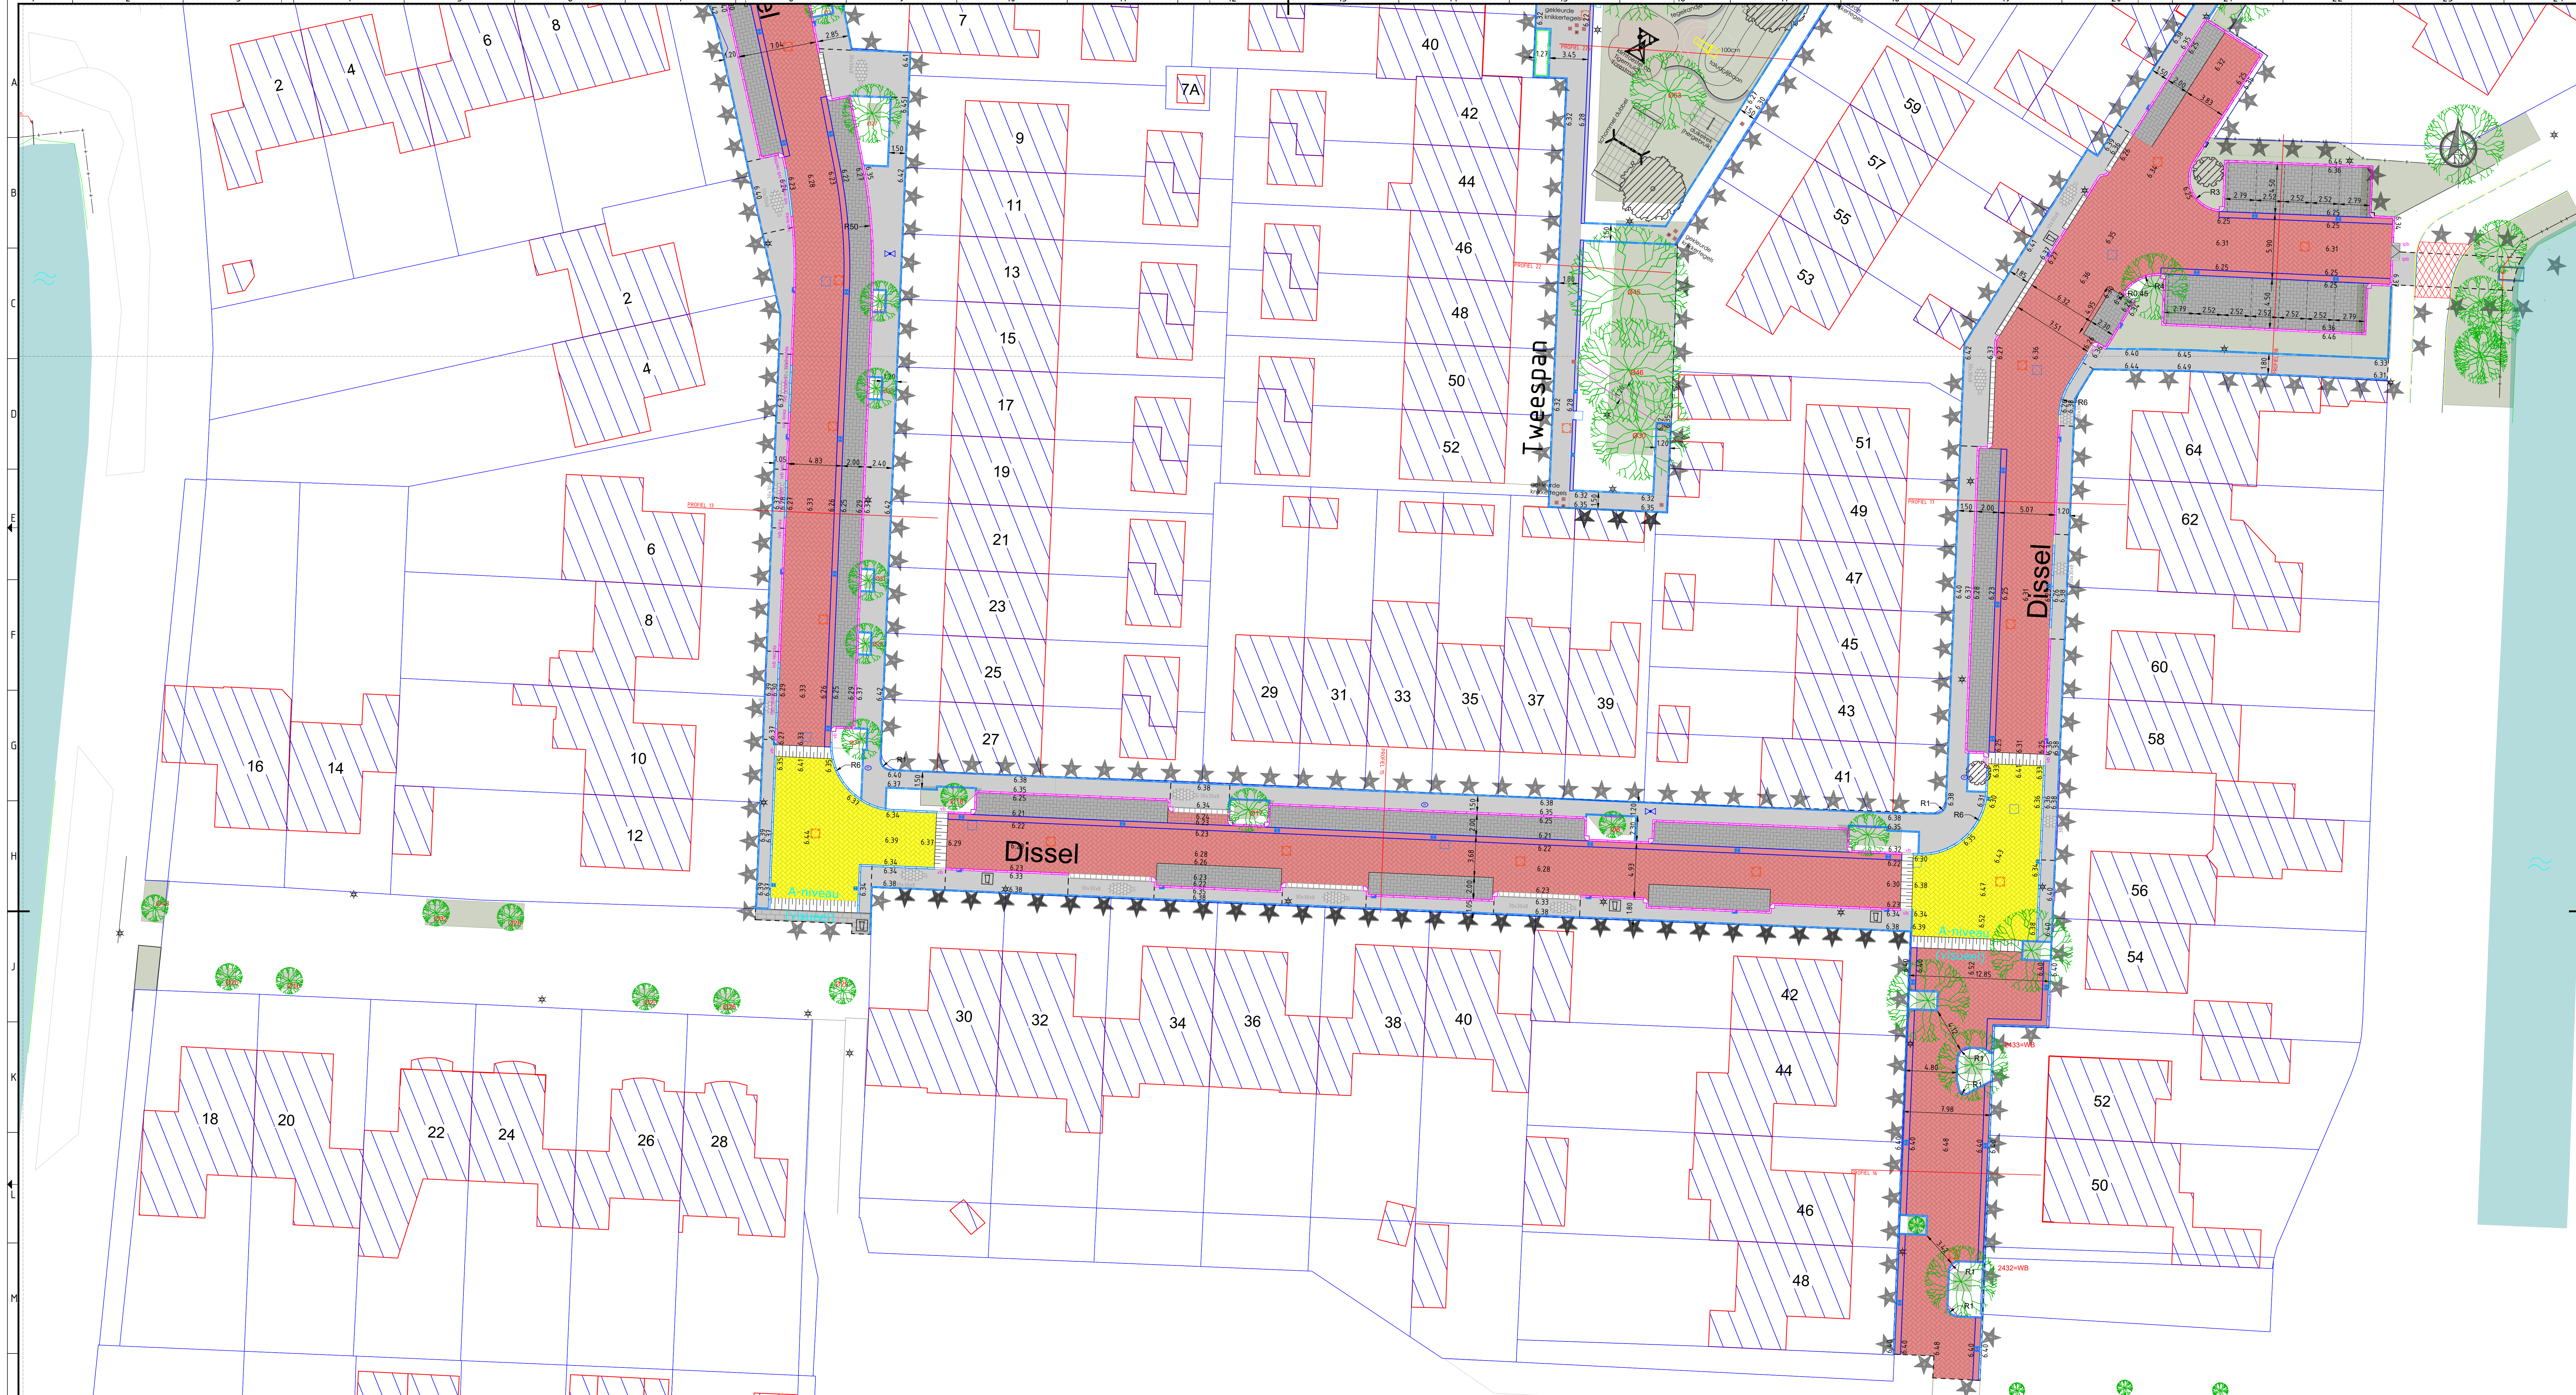

Legenda

- Werkgrens
- Kadastrale grens
- Bebouwing
- Rijlaan
- Aanbrengen betonstraatstenen st. keilform. kleur rood
- Rabatsstrook
- Aanbrengen betonstraatstenen st. keilform. kleur grijs
- Plateau
- Aanbrengen betonstraatstenen st. keilform. kleur geel
- Taludmarkering
- Aanbrengen betonstraatstenen st. keilform. kleur zwartwit
- Parkeren
- Aanbrengen betonstraatstenen st. keilform. kleur zwart
- Trottoir
- Aanbrengen betontegels dik 60 mm, kleur grijs
- Trottoir
- Aanbrengen betontegels dik 60 mm, kleur grijs
- Halfverharding
- Aanbrengen kieschelpen kleur geelbruin/wit fractie 3-15mm
- Fietspad
- Rood asfalt (steenslag Tiroad, zwarte bitumen 3% rode bit.)
- Aanbrengen trottoirband 130x150x250 mm
- Aanbrengen opsluitband 100x200 mm
- Aanbrengen opsluitband 150x250 mm
- Aanbrengen nieuw groen/lage beplanting
- Aanbrengen plantgatverbetering (bomen/granulaat)
- Aanbrengen haag 1,2 m hoog
- Valondergrond speelplek Tweespans
- Aanbrengen rubber gratiegels 1000x600x45 mm, fabr. Aslon
- Valondergrond speelplek Tweespans
- Aanbrengen TigerMulch TM75 (25-50) 'kleur' Forestmix
- Aanbrengen initblokken 750x180x500 mm
- Aanbrengen initblokken 450x160x500 mm tbv oprijt bij won./garages
- Aanbrengen inrichting
- Lichtmast (door derden. Exacte locaties n.t.b.)
- Aanbrengen tegel container opstelplaats
- Putdeksel bestaand riool
- Aanbrengen putdeksel l.b.v. aan te leggen HWA riool
- Aanbrengen afzetpaal kunststof, type Lankehorst KLP-H
- Aanbrengen omranding brandkraan (straatpot)
- Op hoogte brengen straatpot waterleiding
- Aanbrengen molgoot van bss
- Aanbrengen pefab molgoot
- Aanbrengen straatkolk 450x320 mm met 30 mm holling
- Aanbrengen straatkolk 300x300 mm
- Aanbrengen trottoirkolk 450x350 mm
- Aanbrengen dubbelstaafmat 8/8 mm hekwerk, 1 m hoog
- Fietsklem
- Aanbrengen model Cobra 4-enkelzijdig, fabr. Klaver Fietsparkeren
- Bestaande boom
- Boomnummer/waardevolle boom
- Nieuwe boom
- Nieuwe heester
- Te kappen boom
- Aanbrengen uitstroombak

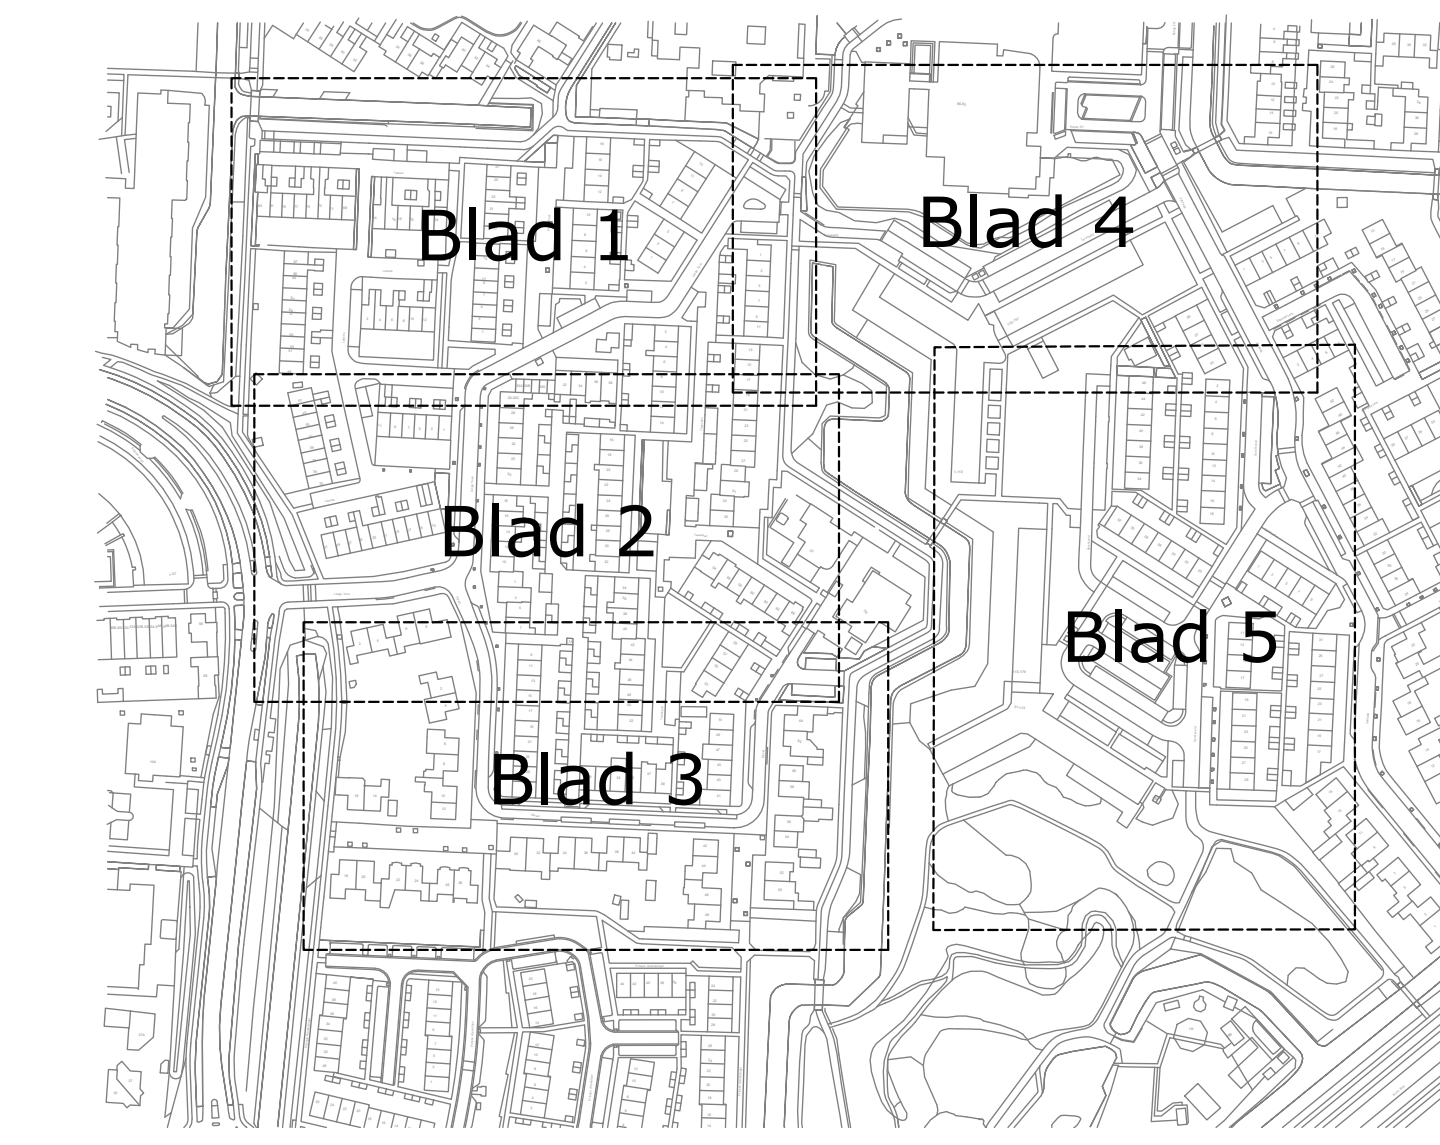

GEMEENTE VEENENDAAL

WERK: Herinrichting Dragonder Noord

ONDERDEEL: Verhardingen Blad 3

TEKENING: 2006-DO-02

FORMAAT: A0

SCHALE: 1:200

TEKENAAR: Merui

DAATUM: 24-09-2021

PROJECTLEIDER: Riank

STRATENAAM: Raadhuisplein 1

POSTBUS: Postbus 1100

TELEFOON: 0318-538538

POSTCODE: 3900 BC Veenendaal

WEBSITE: [https://www.veenedaal.nl](https://www.veenendaal.nl)

NAAM: info@veenendaal.nl

AFDELING: AFDELING WUK- & STADSBEHEER

PROJECT: Projecten-Service & Goederen