


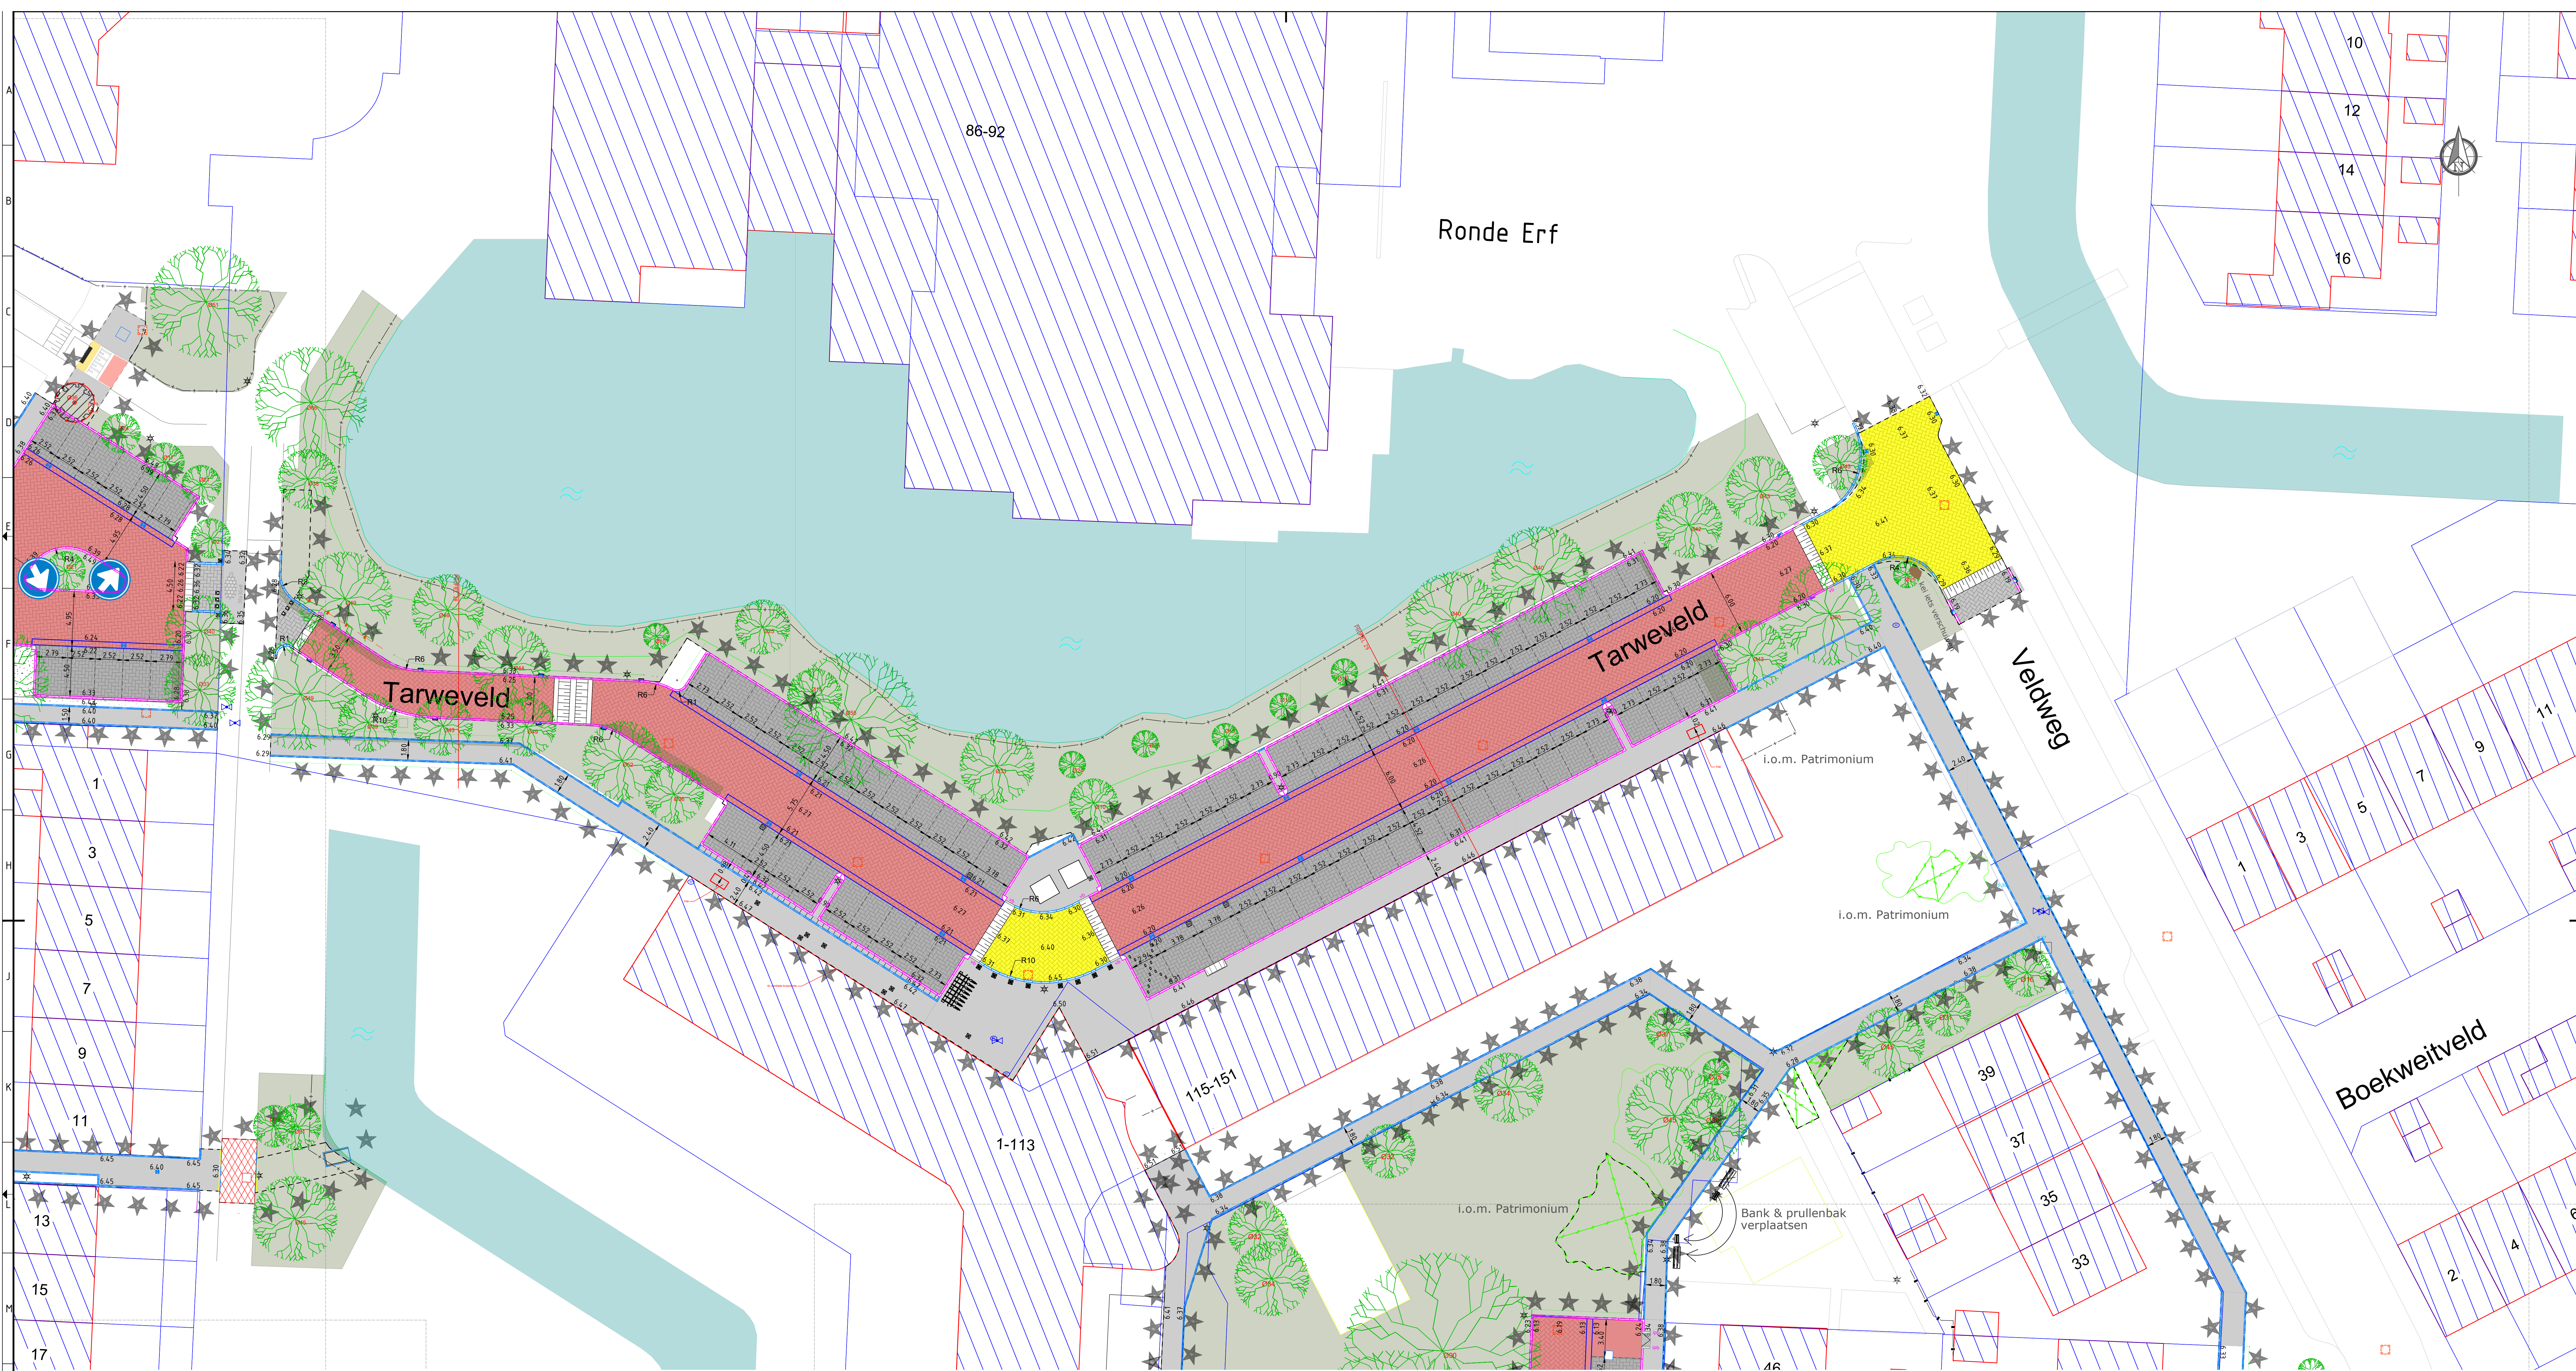

Legenda

- Werkgrens
- Kadastrale grens
- Bebouwing
- Rijbaan
- Aanbrengen betonstraatstenen st. keifom, kleur rood
- Rabatsstrook
- Aanbrengen betonstraatstenen st. keifom, kleur grijs
- Paviljoen
- Aanbrengen betonstraatstenen st. keifom, kleur geel
- Taludmarkering
- Aanbrengen betonstraatstenen st. keifom, kleur zwart/wit
- Parkeren
- Aanbrengen betonstraatstenen st. keifom, kleur zwart
- Trottoir
- Aanbrengen betontegels dik 60 mm, kleur grijs
- Trottoir
- Aanbrengen betontegels dik 60 mm, kleur grijs
- Halfverharding
- Aanbrengen kleischelpen kleur geelbruin/wit fractie 3-15mm
- Fieldpad
- Rood asfalt (steenslag Tirood, zwarte bitumen 3% rode bit.)
- Aanbrengen trottoirband 130/150x250 mm
- Aanbrengen opsluitband 100x200 mm
- Aanbrengen opsluitband 150x250 mm
- Aanbrengen nieuw groen/lage beplanting
- Aanbrengen plantgatverbetering (bomgranulaat)
- Aanbrengen haag, 1,2 m hoog
- Valondergrond speelplek Tweespan
- Aanbrengen rubber grassteegels 1000x500x45 mm, fabr. Aslon
- Valondergrond speelplek Tweespan
- Aanbrengen TigerMulch TM75 (25+50) 'kleur' Forestmix
- Aanbrengen inritblokken 750x180x500 mm
- Aanbrengen inritblokken 450x160x500 mm tbv oprit bij won./garages
- Aanbrengen inritconstructie
- Lichtmaat (door derden, Exacte locaties n.b.)
- Aanbrengen tegel container opstelplaats
- Putdeksel bestaand riool
- Aanbrengen putdeksel t.b.v. aan te leggen HWA riool
- Aanbrengen afzetpaal kunststof, type Lankhorst KLP-H
- Aanbrengen omranding brandkraan (straatpot)
- Op hoogte brengen straatpot waterleiding
- Aanbrengen molgoot van bbs
- Aanbrengen pefab molgoot
- Aanbrengen straatkolk 450x320 mm met 30 mm holling
- Aanbrengen straatkolk 300x300 mm
- Aanbrengen trottoirkolk 450x350 mm
- Aanbrengen dubbelstaafmat 8x8 mm hekwerk, 1 m hoog
- Fietstokken
- Aanbrengen model Cobra 4-enkelzijdig, fabr. Klaver Fietsparkeren
- Bestaande boom
- Boomnummer/waardevolle boom
- Nieuwe boom
- Nieuwe heester
- Te kappen boom
- Aanbrengen uitstroombak

