


- SIGNAALAARDING VDS 1X16mm²
- GLASVEZELKABEL ACS 101.191
- FTP-KABELS FDP 2x4x0,8mm²
naar werkplekken
d/t
- van LK0.1 ge.43 YMvk 3X2,5mm²
- VEILIGHEIDSAARDING VDS 1X16mm²
- SIGNAALAARDING VDS 1X16mm²
- 6x TELEFOONKABELD 50x4x0,5
- van LK0.1 ge.44 YMvk 3X2,5mm²
- VEILIGHEIDSAARDING VDS 1X16mm²
- SIGNAALAARDING VDS 1X16mm²
- FTP-KABELS FDP 2x4x0,8mm²
naar werkplekken
d/t
- van LK0.1 ge.45 YMvk 3X2,5mm²
- VEILIGHEIDSAARDING VDS 1X16mm²

Glasvezel van clusterpunt
bestand invoeren
Data/telefoon
naar werkplek

GEISOLEERDE
AARDRAIL

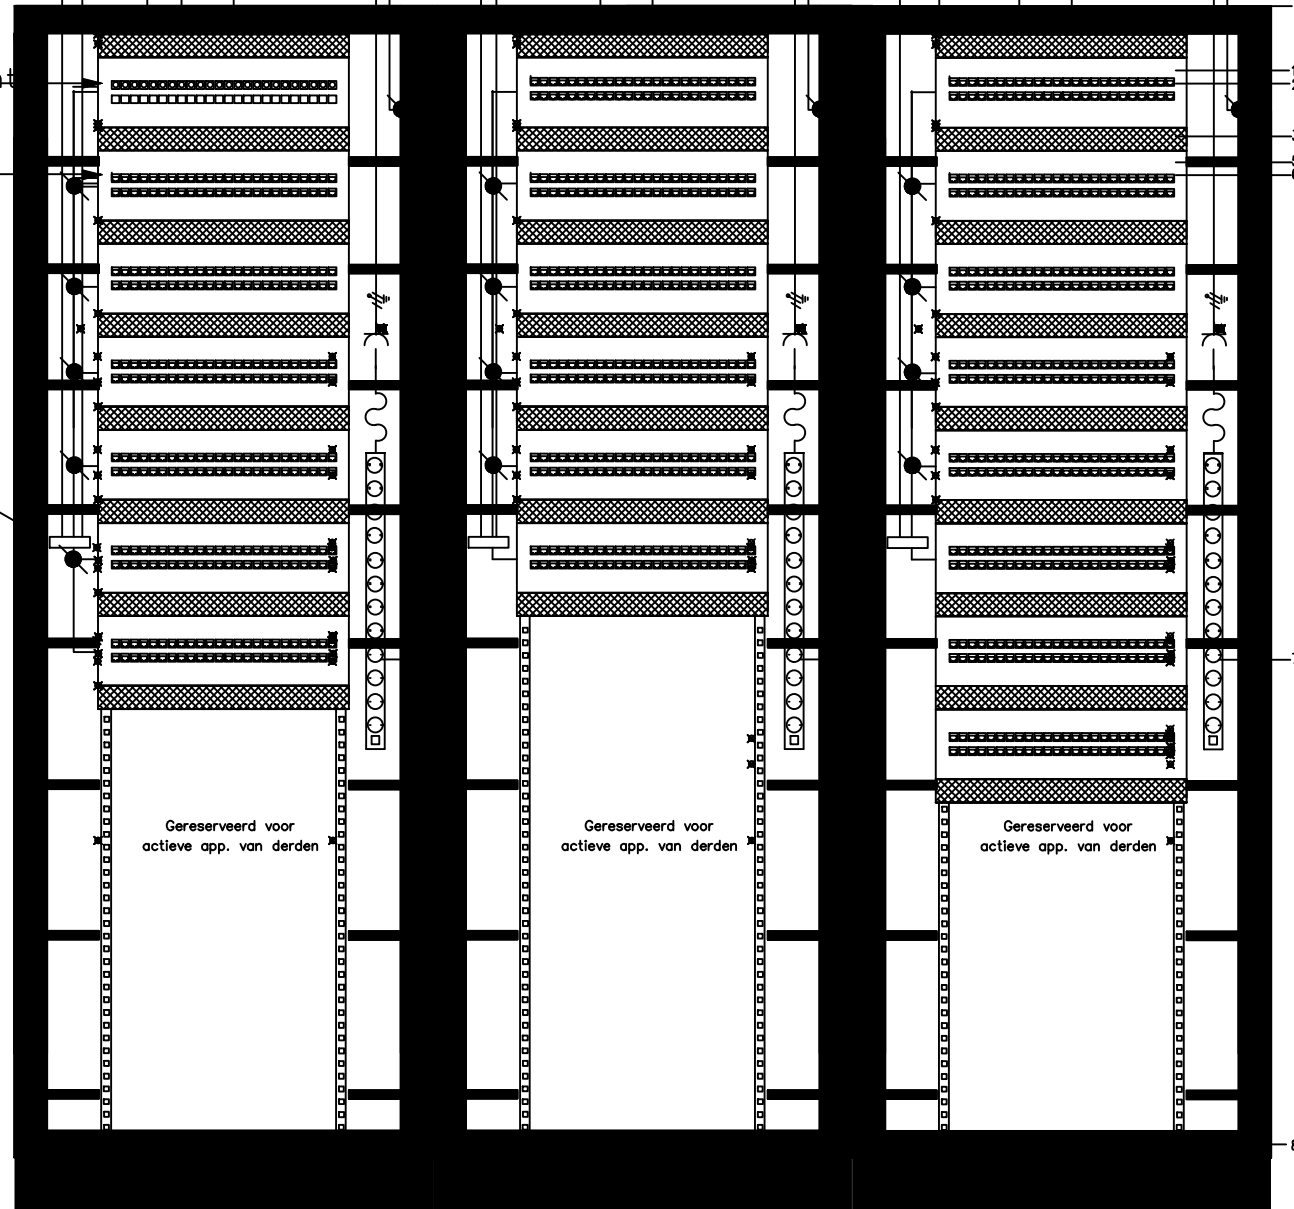


distributiepaneel DP0.1
werkplekken verdieping

distributiepaneel DP0.2
telefoon

distributiepaneel DP0.3
werkplekken begane grond

kabels van telefoon verdeler

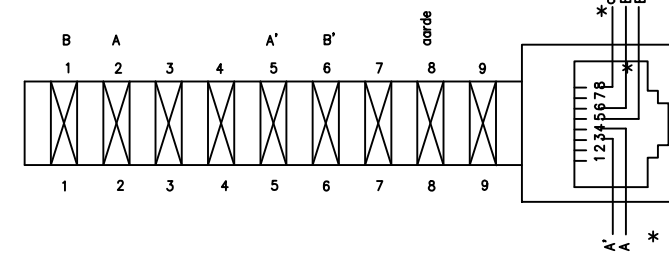

Verklaring

- 1= Empty frame type: ACS-202.125 *
- 2= Fibre optic module type: ACS-202.129
- 3= Patch guide 1 HE type: ACS-202.106 *
- 4= Cable guide type: ACS-109.130 *
- 5= Empty frame type: ACS-202.125 *
- 6= 48-voudig RJ-45 module, Cat 5, type: ACS-503.124 *
- 7= Power bar *
- 8= Cabinet 800x800 mm 42 HU + Backdoor type: ACS-103.157 *

Nr.	Datum	Tekenaar	Omschrijving van de Wijziging							
Projectnaam		Renovatie Gebouw C								
Project locatie		Lunettenkazerne Vught								
Specificatie		Elektrotechnische installatie, bestaande situatie Distributiepaneel DP0.1 / DP0.2 / DP0.3								
Objectnr.	Gebouwnr.	Besteknummer	Projectnummer	Fase	Versie	Tekenaar	Controle	Datum	Schaal	Formaat
45C16	C	P-17261-P-010-39	17261	BE	A	M. Zaza	L. Baeten	01-02-2022	E11	A3
Documentcode 45C16 C E11 A CDT XX									Blad E11	van
bestandsnaam: 17261-Contract-ET-001.dwg									plotdatum: 2022-03-16	



Hoewel aan de totstandkoming van deze vastgoedgegevens de uiterste zorg is besteed, aanvaardt het Rijksvastgoedbedrijf geen enkele aansprakelijkheid voor eventuele fouten, onduidelijkheden of onvolkomenheden, noch voor de gevolgen hiervan. Aan deze gegevens kunnen geen rechten worden ontleend. © Ministerie van Binnenlandse Zaken en Koninkrijksrelaties