



Bruto opp.

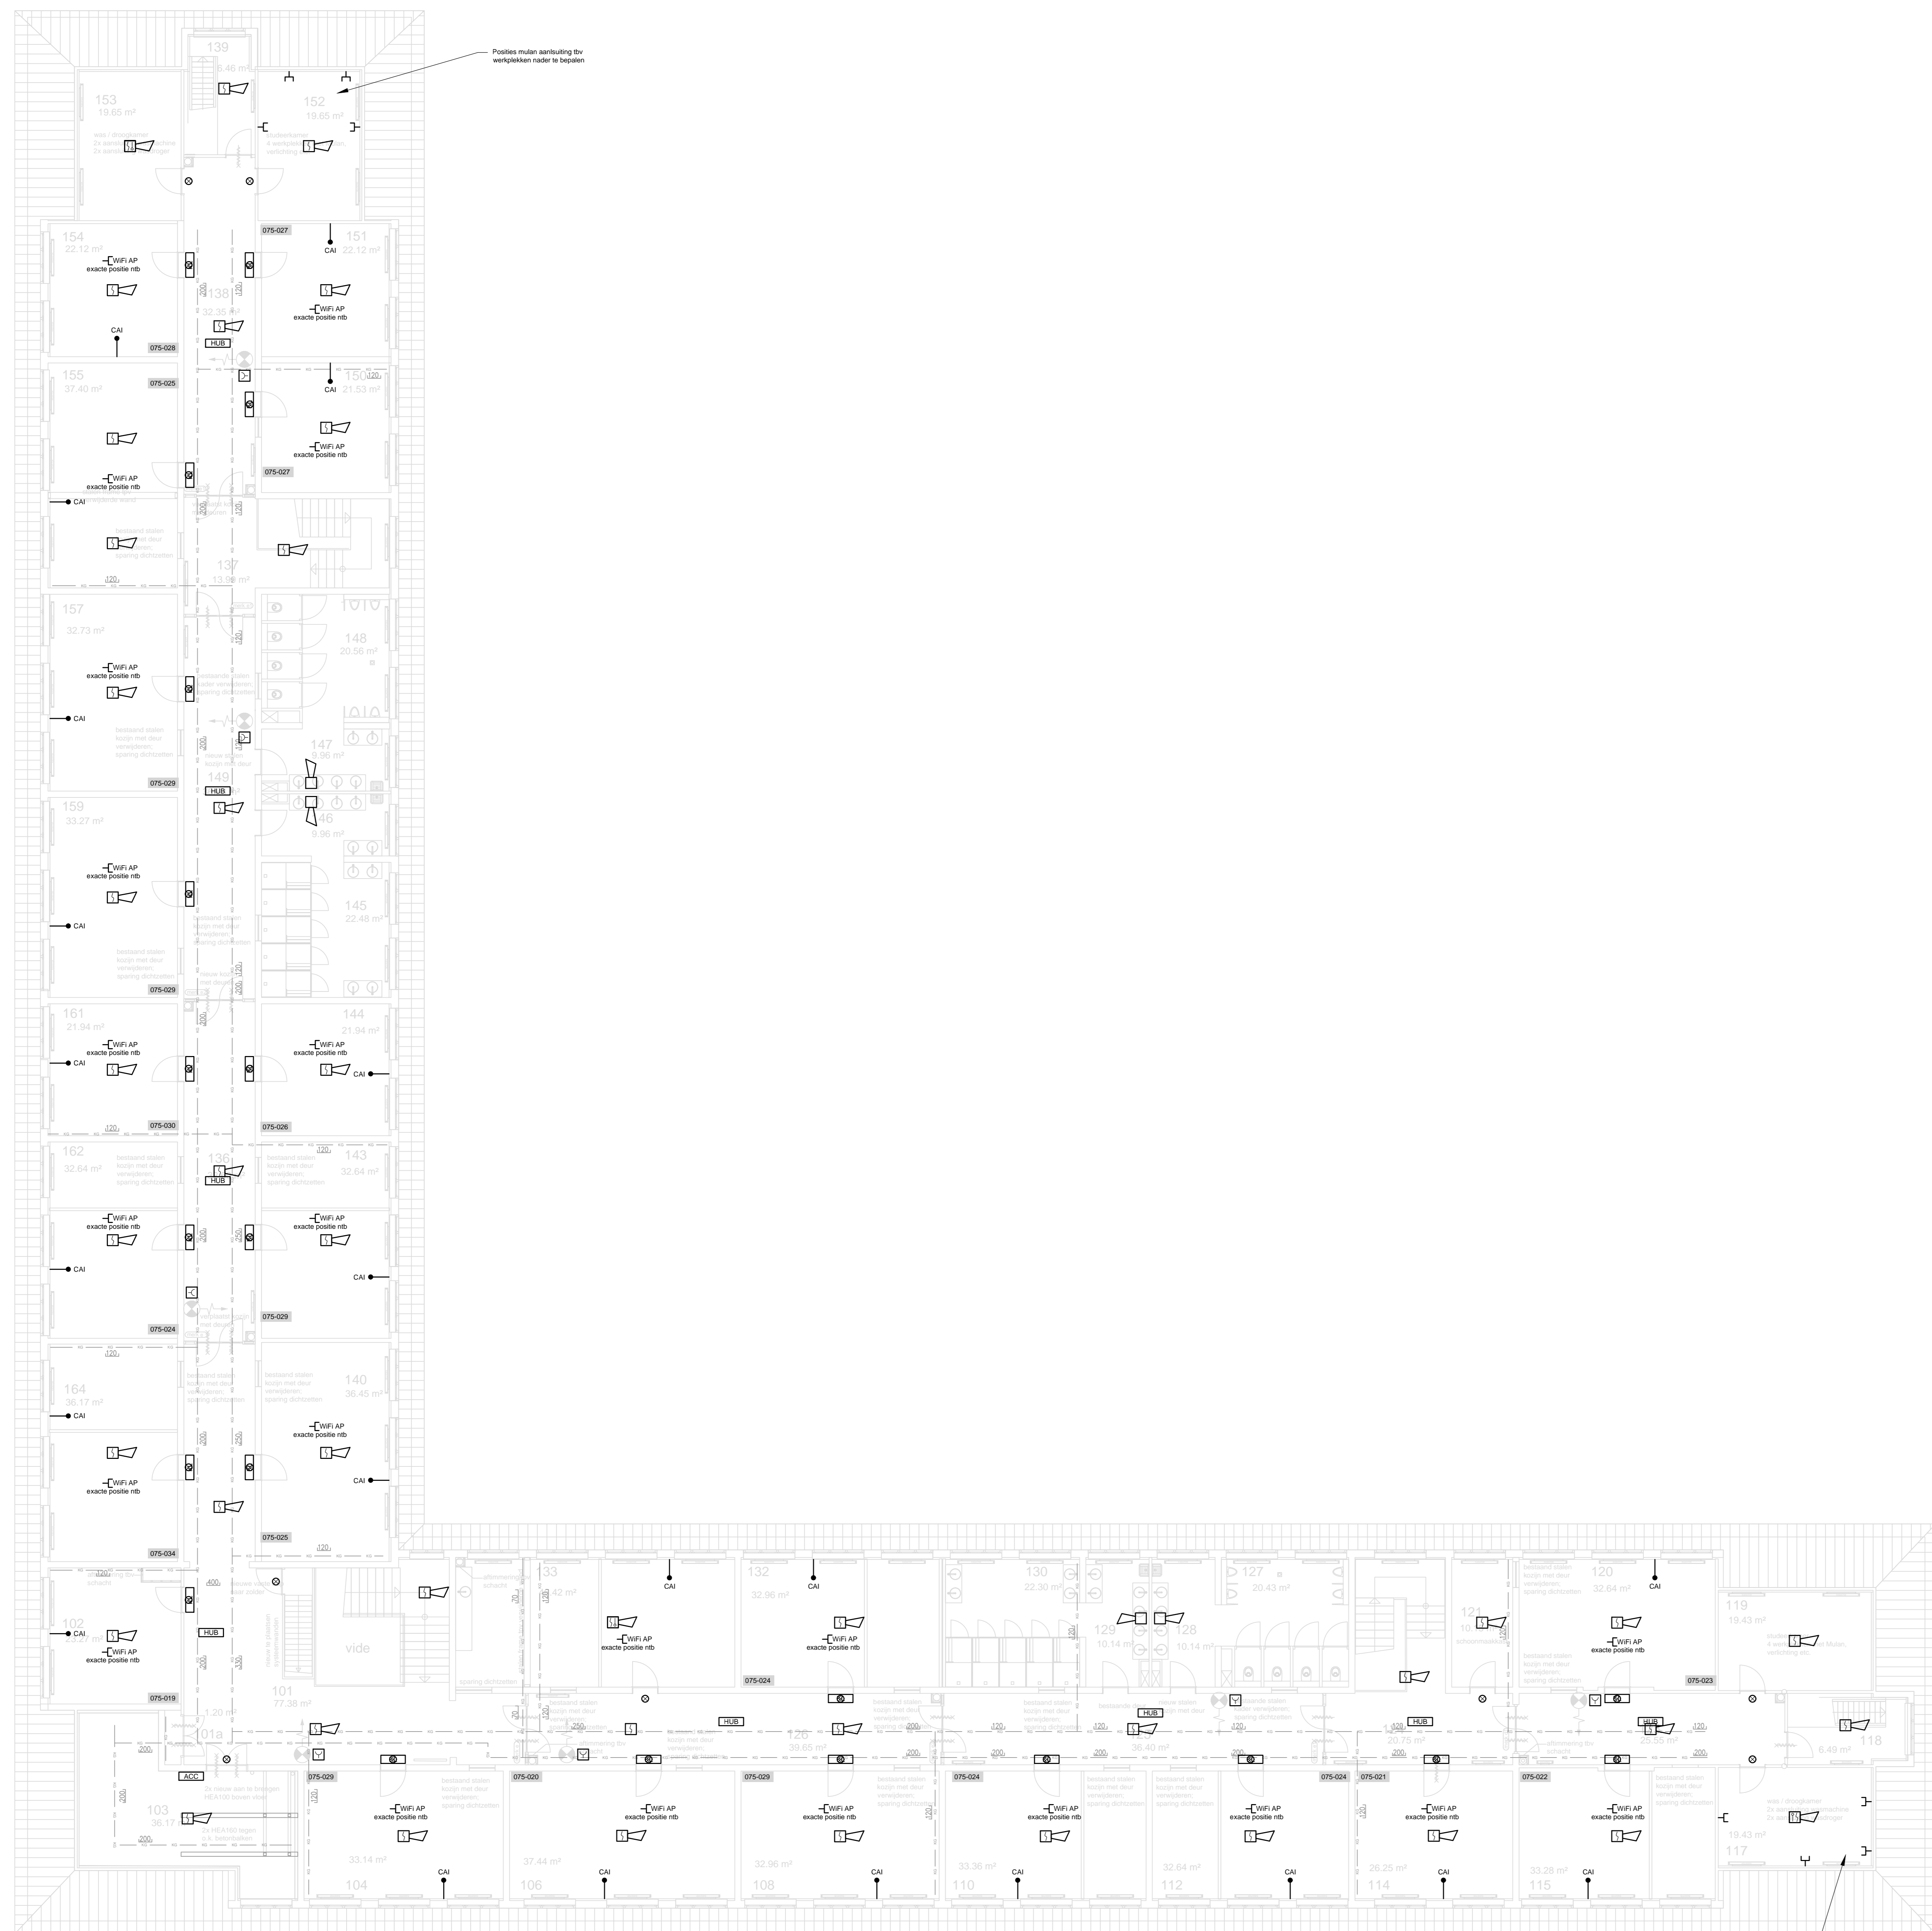

RENVOOI			
⌋	Data aansluitpunt 1 voud	⌋	Rookmelder
⌋	Data aansluitpunt 2 voud	⌋	Rookmelder + Slowhoop
WIFI AP ⌋	Data aansluitpunt 1 voud biv WiFi Accesspoint	⌋	Multisensor + Slowhoop
CAI ↑	CAI aansluitdoos	⌋	Handbrandmelder
		⊙	Nevenindicator
		⊙	Indeling legeringskamer volgens Coarse tekeningnr. 075-077

Lokaal	Omschrijving	Functie ID	Aantal PVE	Aantal pers. vgl. norm (0,5m² p.p.)	Netto vloeropp. [m²]	Bruik- vloeropp. [m²]
1e verdieping						
			76		1295,21	1580,93
101	Hal / Overloop				77,38	
102	Leggingkamer-dames		2		1,28	
103	Technische ruimte Wb		4		31,17	
104	Leggingkamer		4		31,41	
105	Leggingkamer-dames		4		37,44	
106	Leggingkamer-dames		4		33,98	
107	Leggingkamer-dames		4		33,98	
108	Leggingkamer		4		33,98	
109	Leggingkamer		4		33,98	
110	Leggingkamer		4		33,98	
111	VERVALLEN		4		32,94	
112	Leggingkamer		4		33,28	
113	VERVALLEN		4		33,28	
114	Leggingkamer		2		33,28	
115	Leggingkamer		4		33,28	
116	VERVALLEN		4		19,43	
117	Nieuw droogkamer				19,43	
118	Tegopenruimte overloop noordoorgang				4,46	
119	Leggingkamer		4		34,45	
120	Leggingkamer		4		34,45	
121	Schermruimte				34,45	
122	Slag				29,59	
123	Slag				29,59	
124	Hal / Overloop				29,75	
125	Slag				34,45	
126	Slag				34,45	
127	Slag				34,45	
128	Woonruimte balkon				18,14	
129	Woonruimte balkon				18,14	
130	Slag				23,30	
131	Leggingkamer		4		32,96	
132	Leggingkamer		4		32,96	
133	Woonkamer / verblijfsruimte				48,42	
134	VERVALLEN				48,42	
135	VERVALLEN				48,42	
136	Slag				32,60	
137	Hal / Overloop				13,98	
138	Slag				32,25	
139	Tegopenruimte overloop noordoorgang				4,46	
140	Leggingkamer-dames		4		34,45	
141						
142						
143	Leggingkamer		4		32,64	
144	Leggingkamer		2		21,84	
145	Woonruimte balkon				21,84	
146	Woonruimte balkon balkon				9,96	
147	Woonruimte balkon balkon				9,96	
148	Slag				36,63	
149	Slag				36,63	
150	Leggingkamer		2		21,03	
151	Leggingkamer		2		21,03	
152	Woonkamer				19,65	
153	Nieuw droogkamer				19,65	
154	Leggingkamer		2		23,12	
155	Leggingkamer		4		37,48	
156	VERVALLEN		4		32,73	
157	Leggingkamer		4		33,27	
158	Leggingkamer		4		33,27	
159	Leggingkamer		2		21,64	
160	Leggingkamer		2		21,64	
161	VERVALLEN		4		32,64	
162	Leggingkamer		4		36,17	
163	VERVALLEN					
164	Leggingkamer		4		36,17	
165	VERVALLEN					

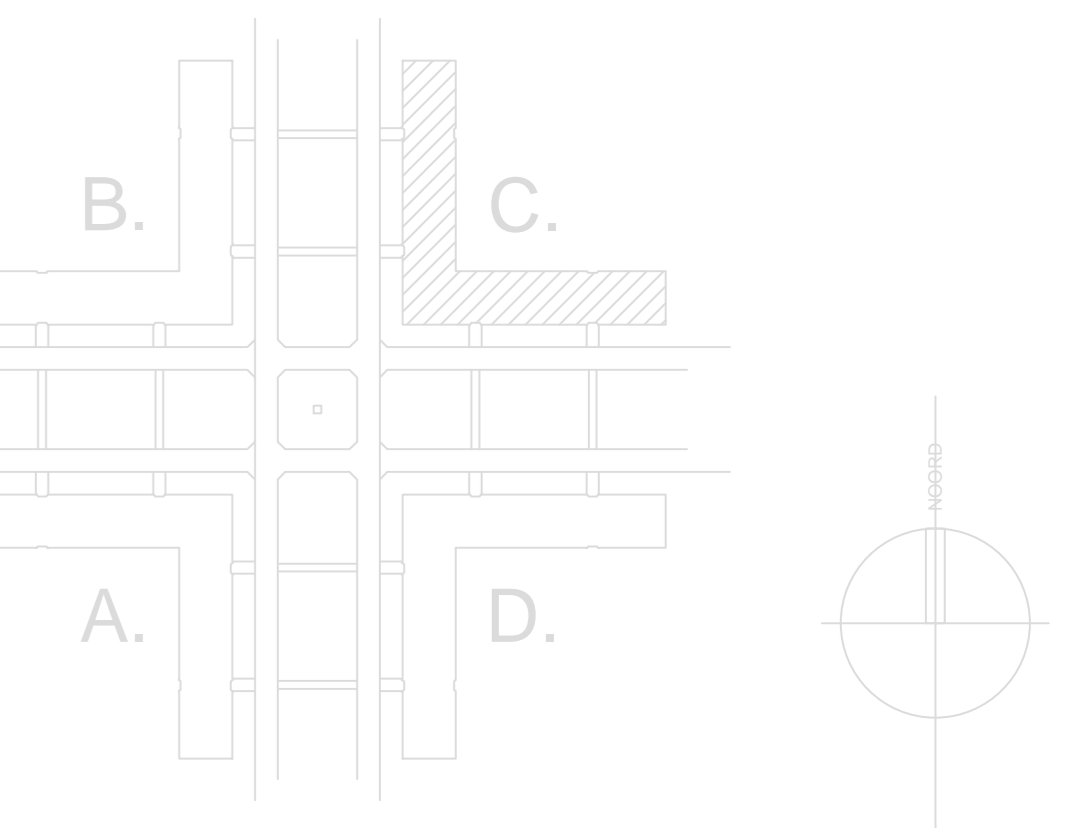

Renovatie Gebouw C			
Lunettenkazerne Vught			
Systeem: Elektrotechnische installatie, nieuwe situatie 1e verdieping			
- Data			
- CAI			
- BMI			
- Kanalisatie (grijs, bestaand)			
Objectnummer:	45C16	Tekenaar:	M. Zaza
Gebruiknummer:	C	Controle:	L. Baeten
Besteknummer:	P-17261-P-010-39	Datum:	01-03-2022
Projectnummer:	17261	Schaal:	1:100
Fase:	BE	Formaat:	A0
Versie:	A	Documentcode:	45C16_C.E24_A.XXX_01
Blad:			E24
van			van
Dossier: 17261-03-01			van
www.kvsstijlarchitectuur.nl			van
08 115 80 30			van
www.kvsstijlarchitectuur.nl			van
postbus: 2302-03-22			van