


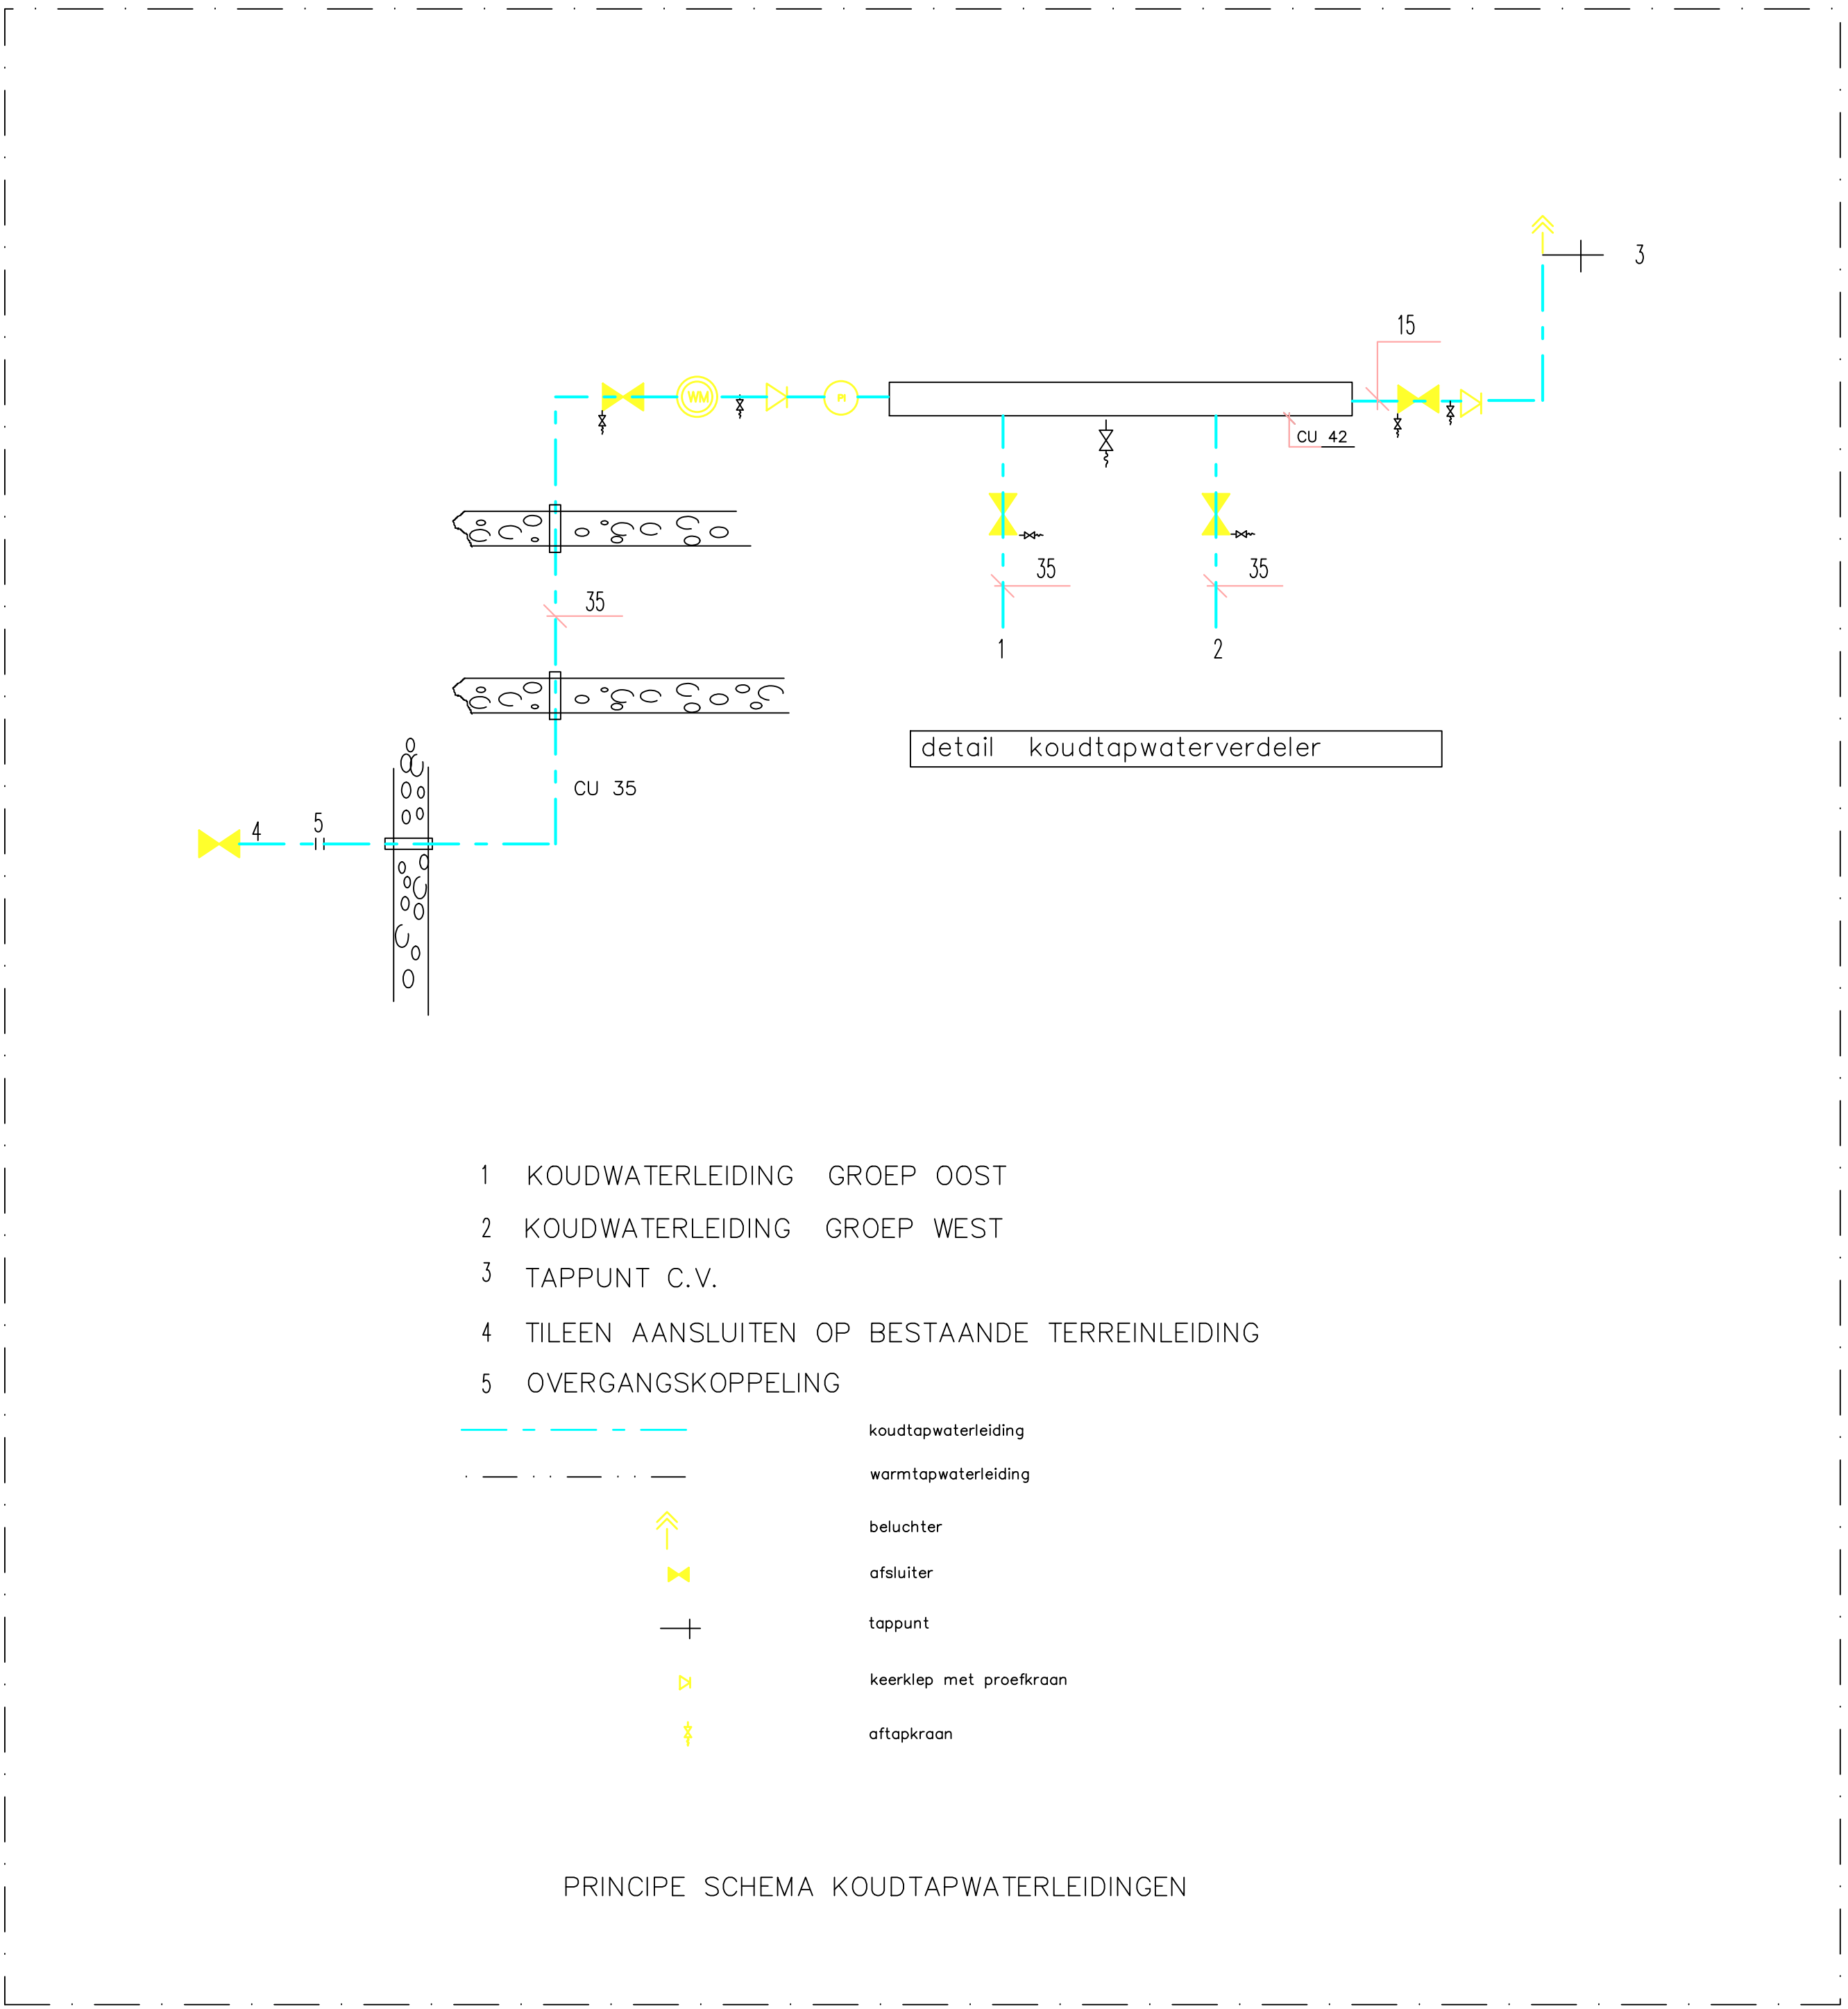

verklaring	
— — — — —	koudwaterleiding
— — — — —	warmwaterleiding
	stopkraan
	keerklep
AR	aanrecht
BSH	brandslanghaspel
CVV	vuikraan t.b.v. C.V.
CLIB	close-in boiler 10 ltr.
CLuB	close-up boiler 10 ltr.
D	douche
ELB.	electrische boiler 80 ltr.
T	toilet
UG	uitstortgootsteen
UR	urinoir
WT	wastafel
VW	vaatwasmachine
<u>IS</u>	islanding isoleren volgens Bepel

Leidings in muren en vloeren te leggen in mantelbuis
fabr.: Attenua type: Mantaflex

Leidings in technische ruimten en werkostas isoleren met
mantelbuis afgewerkt met aluminium mantel fabr.: Stucco

Leidingsdoorroeren natte ruimten fabr.: Troll type 800

Leidingsdoorroeren overige ruimten fabr.: Troll 500

Alle tappunt aansluitingen voorzien van kogelsluiting
fabr.: Balofix type: S120/S121

Tappunt aansluitingen in douches en uitsluitgooten
voorzien van S-koppeling fabr.: VSH type: afsluitbar

Brandslanghospel fabr.: Ajax type: Euro-hospel²⁹

Brandslanghospelkast fabr.: Ajax type: Euro-hospel O 525

WIJZIGINGEN:	DATUM:	DATUM:			
Gesteld: j. van de Donk	14-10-96	22-10-96			
Gecontroleerd: M. van Dijk	14-10-96	22-10-96			
Getuigen:					

BL Installatiebedrijf
Bevers — Loeffen

De Oude toren 66
5388 RM Nistelrode
Tel. 0412 — 612106
Fax. 0412 — 613208


Verwarming — Gas — Meter — Luchthandeling — sanitairtechniek — Service — Onderhoud

WERK: LEGERINGSGEBOUW C
VAN DE LUNETTENKAZERNE TE VUGHT

ONDERWERP:

waterinstallatie, verdieping

BLAD WTB.03

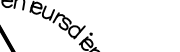		Schied: 1 : 100		DATUM	
Directie Zuid-Nederland Postbus 750 5600 AT Eindhoven		Getekend: M. van de Mosseleer		JUNI 1996	
		Gecontroleerd: M.v/a Mosseleer		JUNI 1996	
		Getuigen: J. Dionisius		JUNI 1996	

TEKENING		ARCHIEF			
FORMAAT	NR:	A	C	D	F
AO					

REPRODUCEEREN ZONDER TOESTEMMING VOORAF IS NIET TOEGestaan.
 FILE: b503.DGN REF: getoven.DGN REF: FILE: DGN DIENSTKRIJG: Oirschot
 PLOTSCHAAL: 100:1 PLOTDATUM: JUNI 1996