
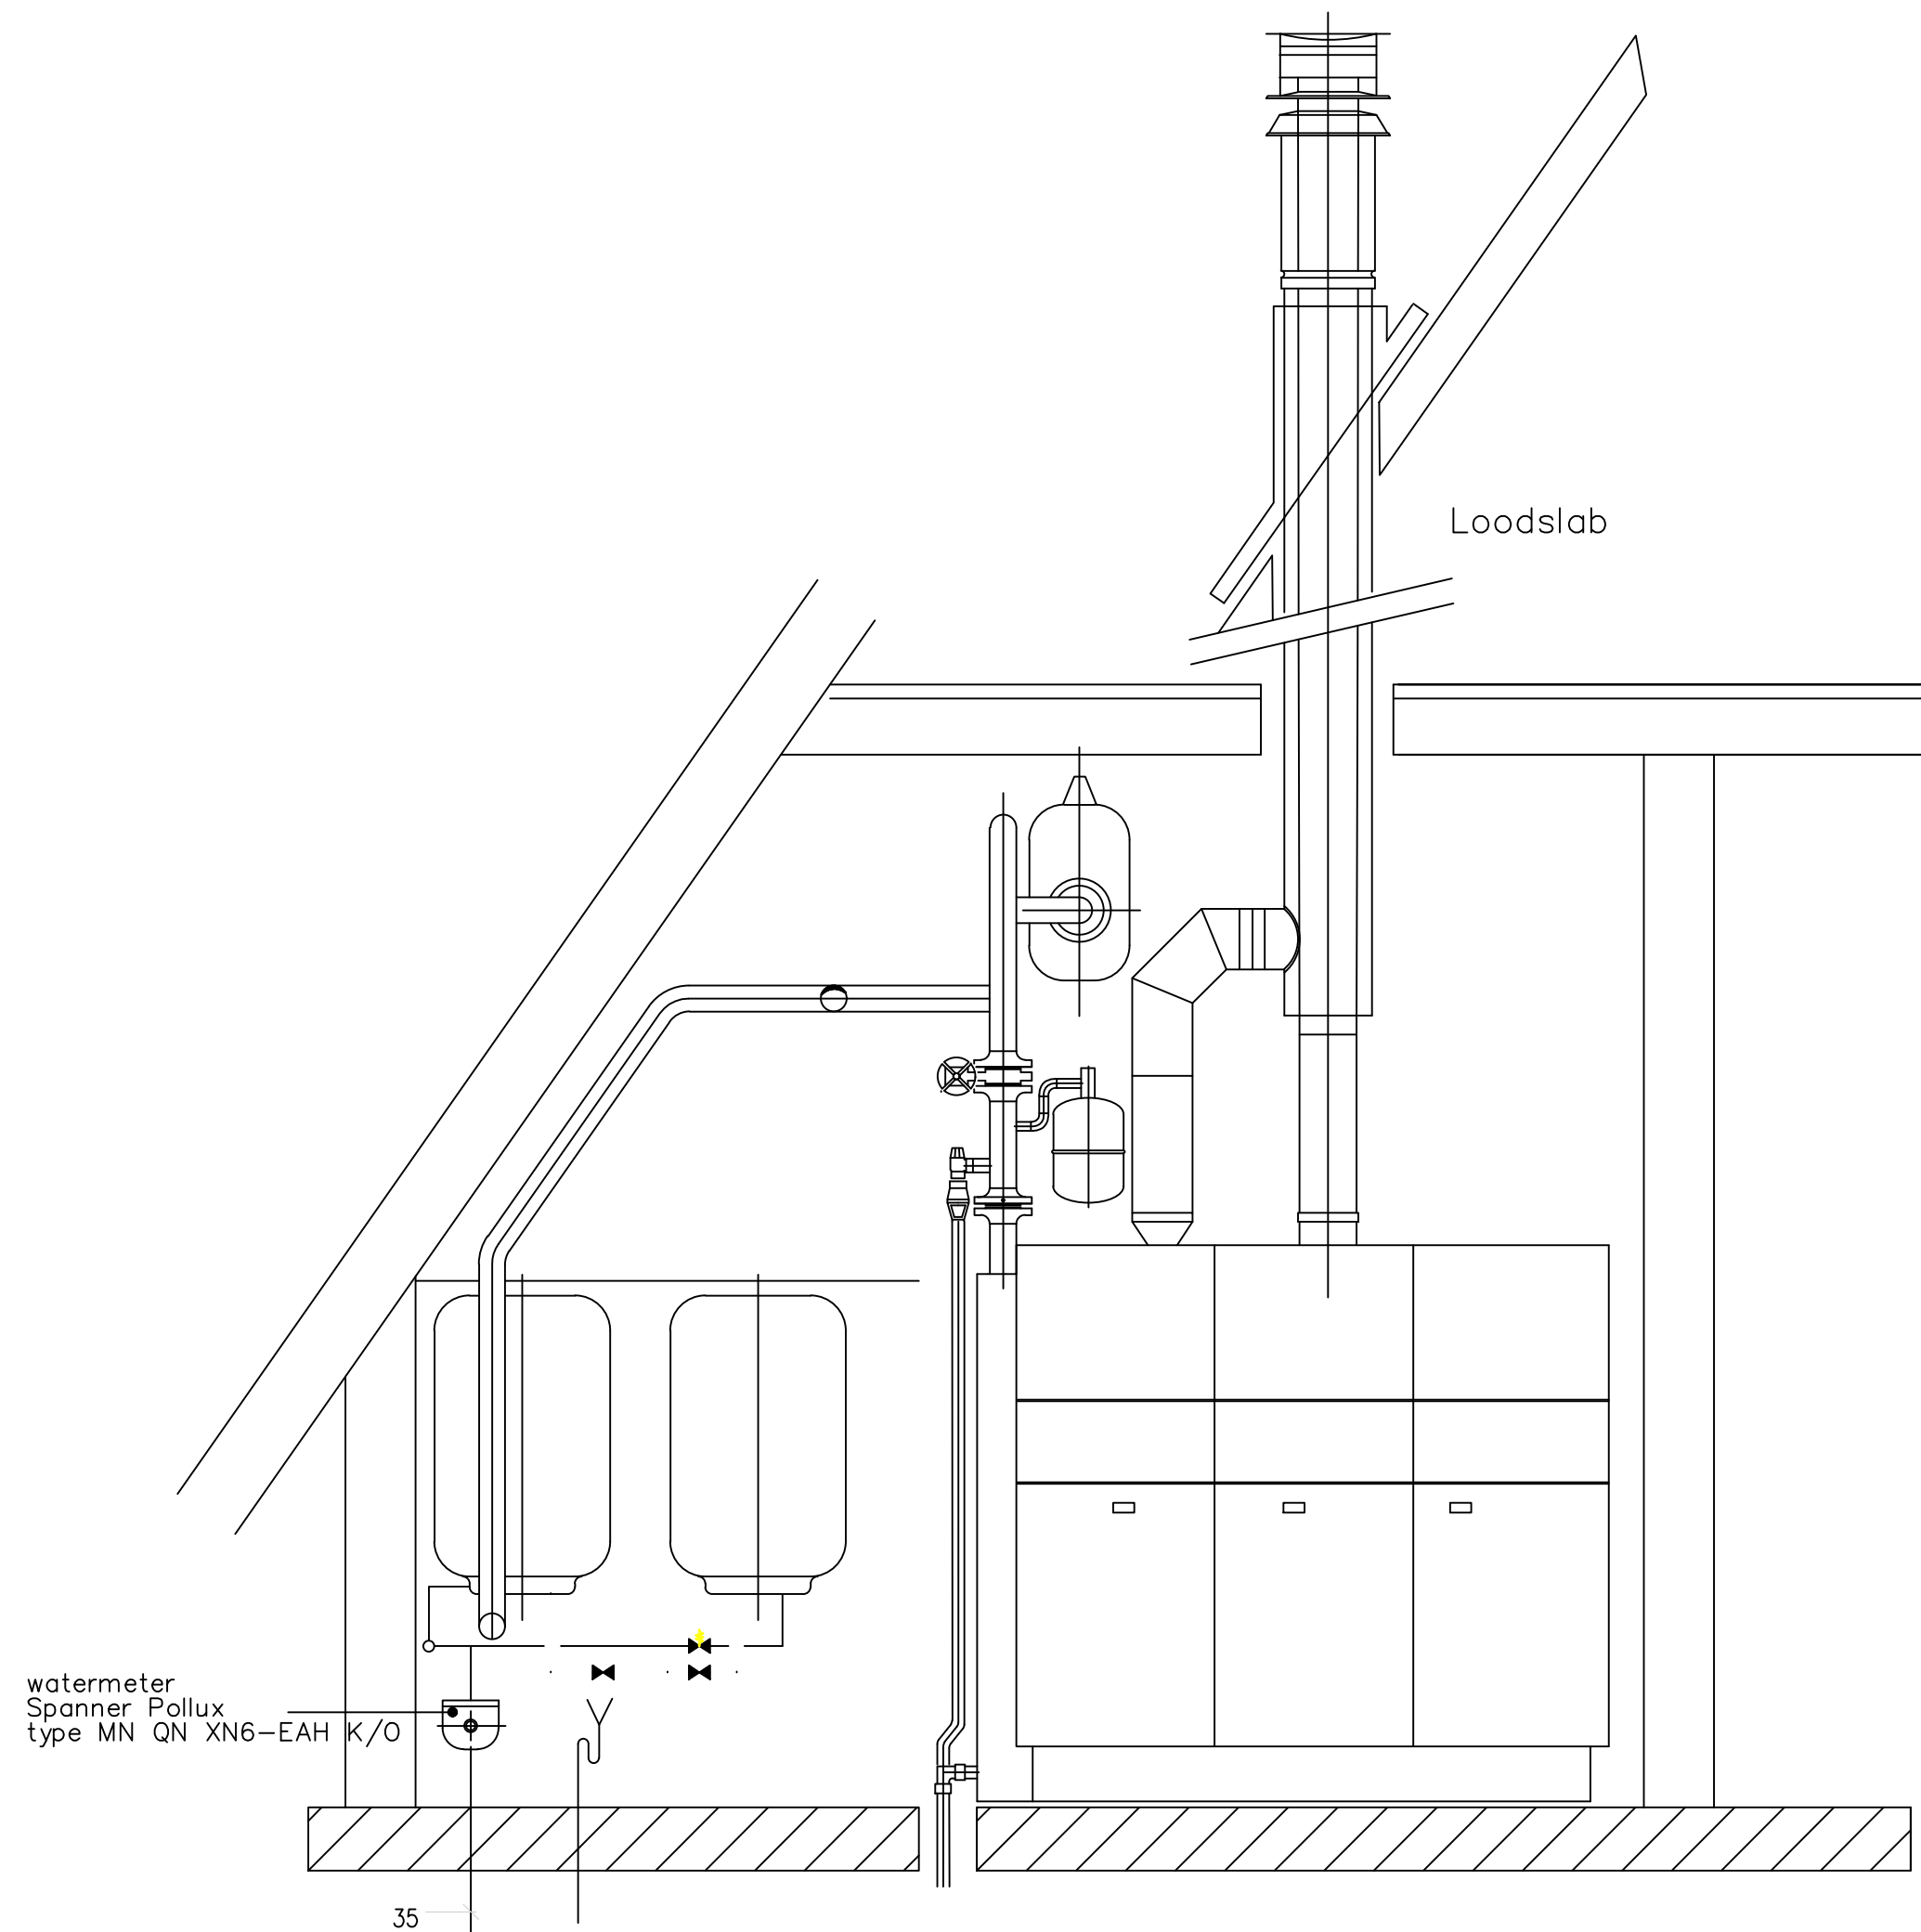
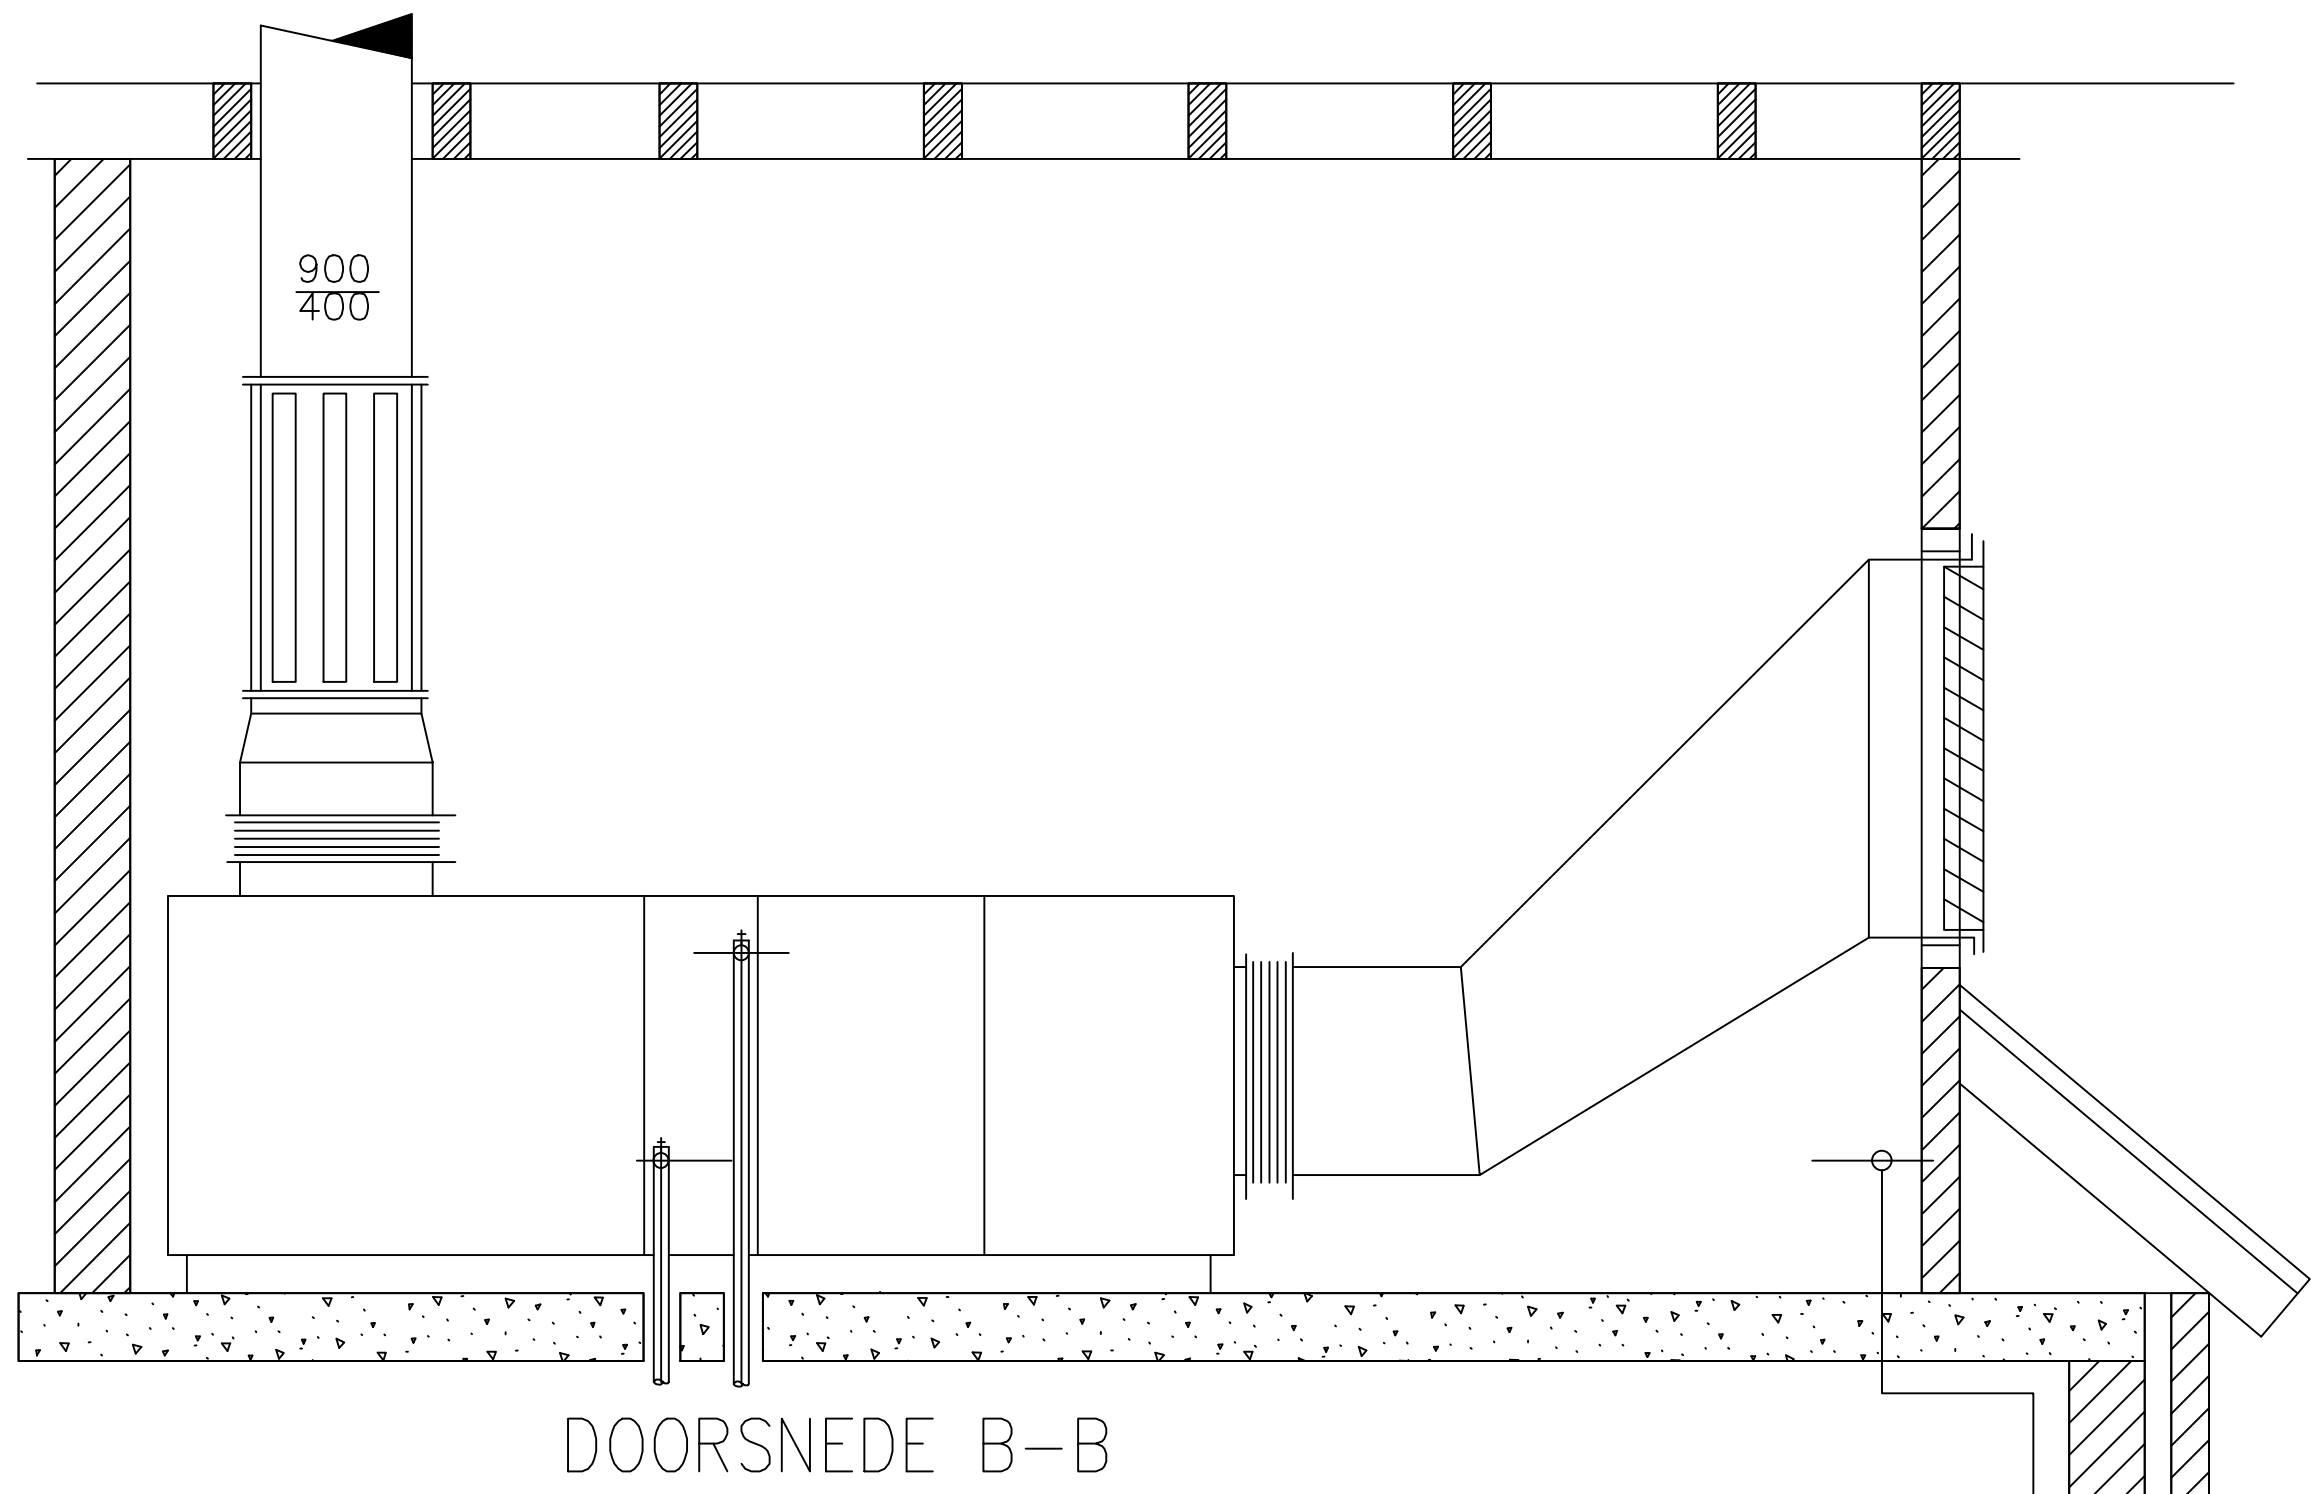
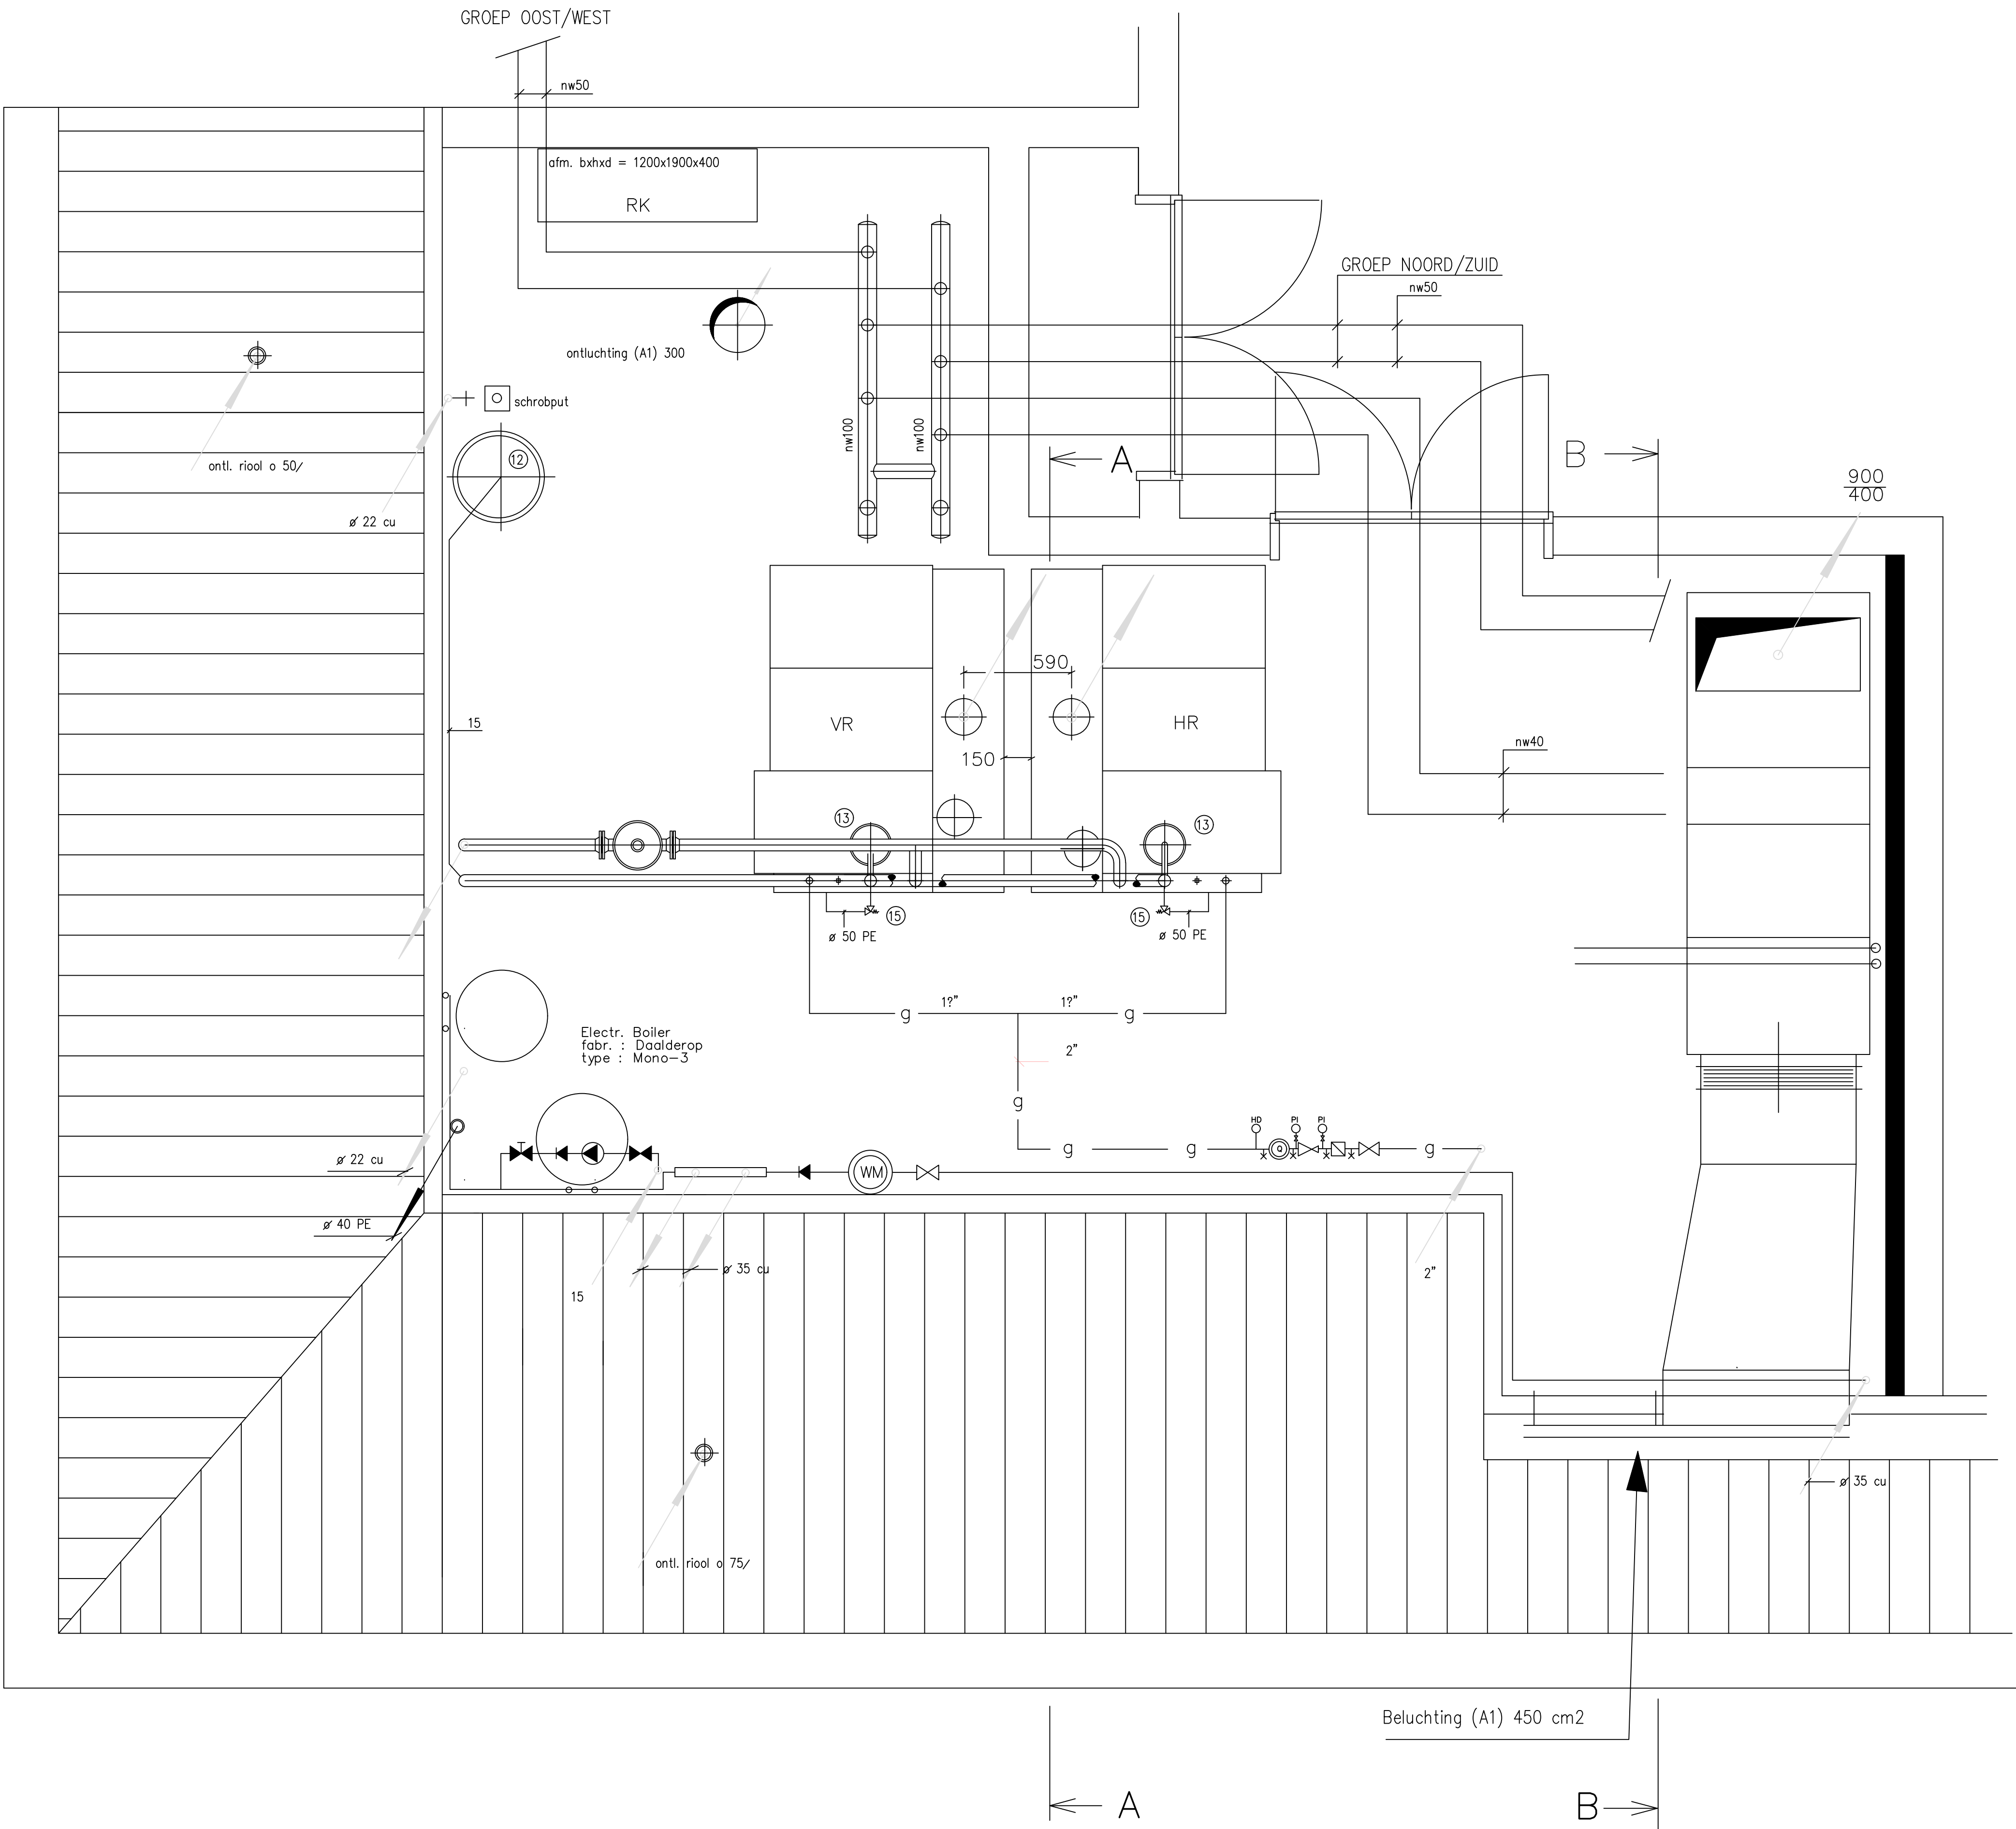
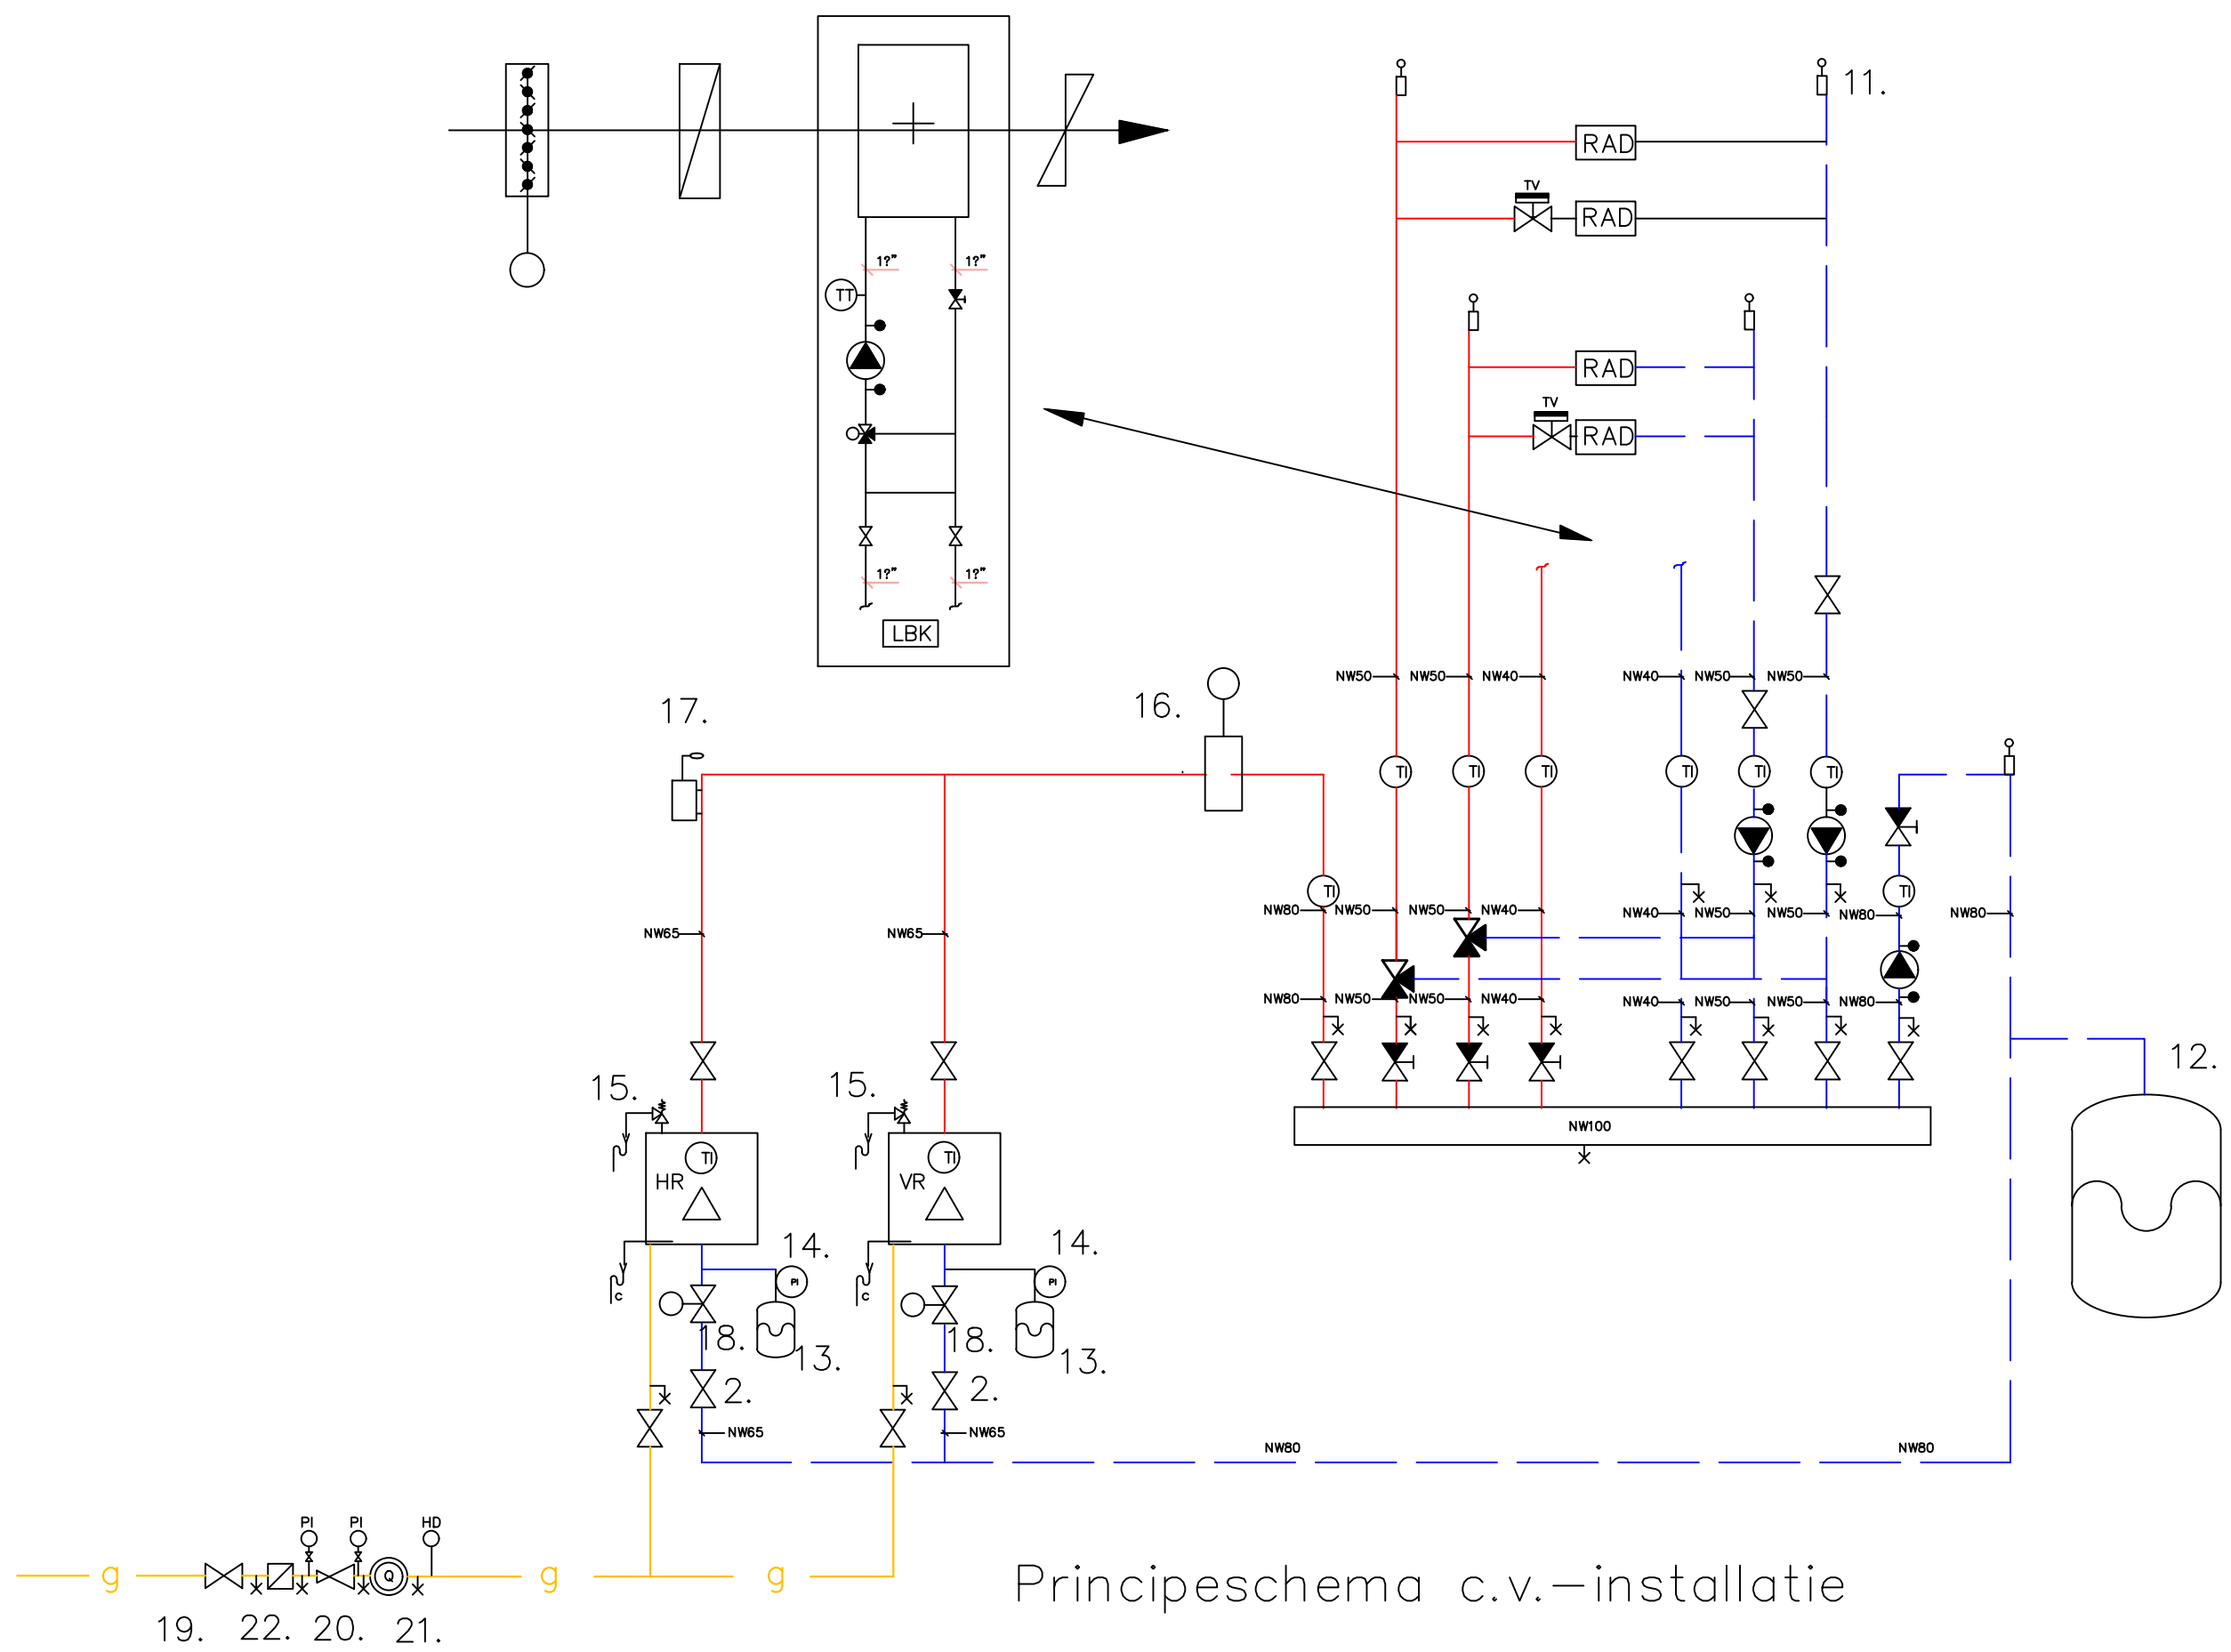


	Appendage:	Fabrikaat:	Type:	Bijzonderheden
1.	Vinderklepafsluiter	Keystone	Fig. 38	Incl. meerstandenplaat
2.	Inregelafsluiter	Tour & Andersson	STA-F PN 16	Handmatig
3.	Vul-/aftapkraan	Econosto	Fig. 450 ?"	
4.	Driewegklep	Landis & Gyr	VXF21	Servomotor SKD62
5.	Driewegklep	Landis & Gyr	VXF21.39	Servomotor SKD62
6.	Circulatiepomp	Biral	L.654	Toerental: 1050-1400 omw./min.
7.	Circulatiepomp	Biral	L.402	Toerental: 1000-1350 omw./min.
8.	Circulatiepomp	Biral	L.323	Toerental: 950-1300 omw./min.
9.	Thermometer	Econosto	Fig. 661	kast: 0/80
10.	Doorvoering	Optidur	KB	Gas-/waterdicht
11.	Luchtpot			Vlampijp ND 65 150 mm. lang
12.	Expansievat	Flamco	Flexcon	140/0,5
13.	Expansievat	Flamco	Flexcon	12/0,5
14.	Manometer	Econosto	Fig. 330 ?"	Schaal: 0...4 bar kast: 0 100 /
15.	Veiligheidsventiel	Flamco	Prescor 320 1"	Veerbelast
16.	Autom. luchtafscneider	Spirovent	Senior	Ø 80
17.	Laagwaterbeveiliging	Sasserath-Syr	993.1	Zo hoog mogelijk te plaatsen
18.	Smoorklep	Landis & Gyr	VKF41.65	Servomotor SQL33.002
19.	Kogelafsluiter	Siral	V 1000	
20.	Drukregelaar	Jeavons	J48	Rechte uitvoering
21.	Gasmeter	Schlumberger	Delta G40	2050/A met dubbele LF pulsgevers
22.	Gasfilter	Econosto	Fig. 1019	Brons

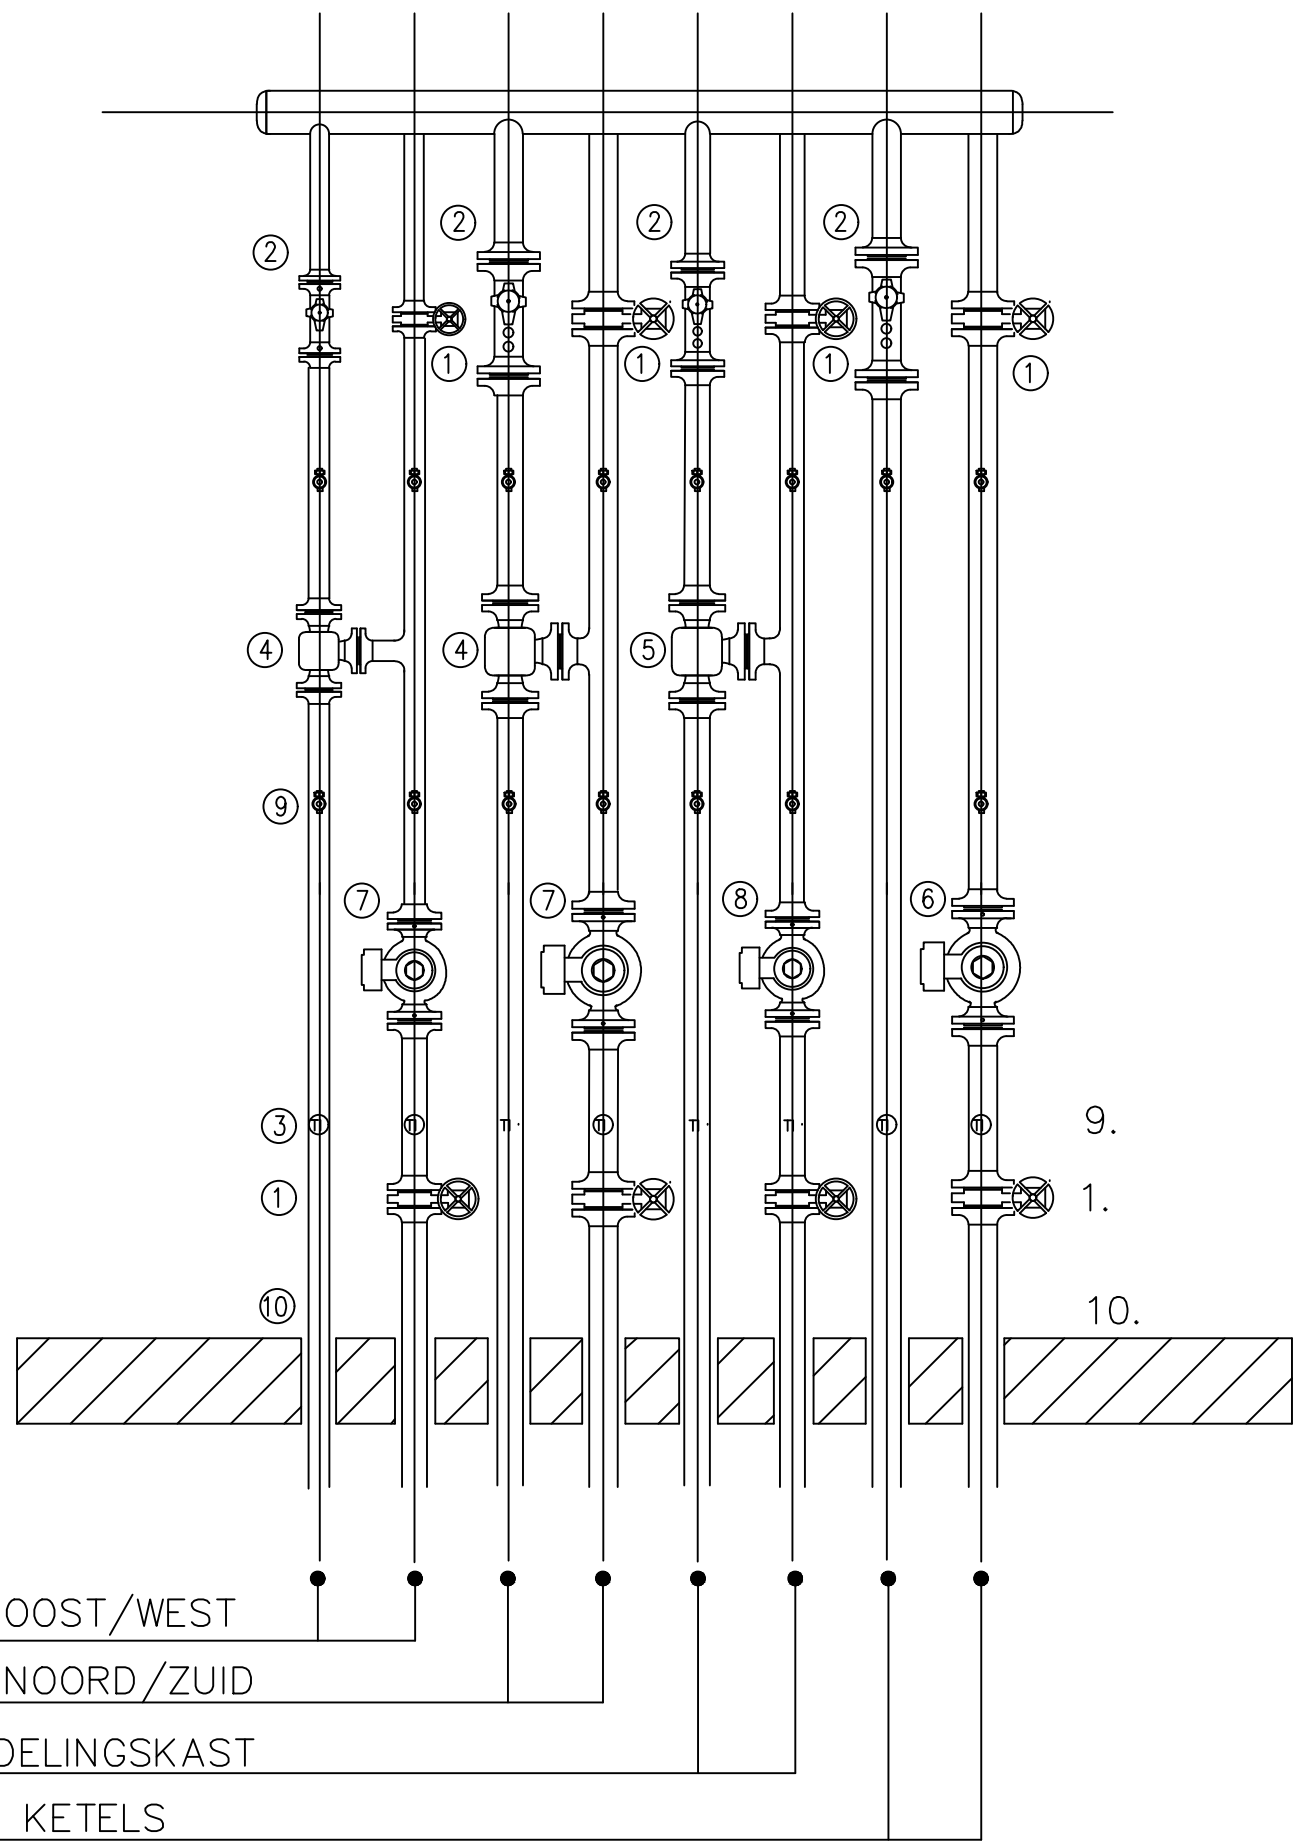

verklaring	
	Expansievat
	Gasmeter
	Reducer
	Filter
	Afsluiter
	Regel afsluiter
	Smoor afsluiter
	Aftap kraan
	3-wegklep
	Hogedrukventiel met overstort
	circulatie pomp
	Laagwaterbeveiliging
	Luchtafscneider
	Hoge drukbeveiliging
	Drukmeter
	Meetnippel
	Thermostatisch ventiel

REVISIE AUG.1997

WIJZIGINGEN:	DATUM:	DATUM:			
Getekend: j. van de Donk	14-10-96				
Gecontroleerd: M. van Dijk	14-10-96				
Gezien:					

BL Installatiebedrijf Bever - Loeffen Verwarming - Gas - Water - Luchtbehandeling - sanitairtechniek - Service - Onderhoud	De Oude toren 66 5388 RM Nisteirode Tel. 0412 - 612108 Fax. 0412 - 613208
---	--

WERK: HET AANPASSEN VAN LEGERINGSGEBOUW C VAN DE LUNETTENKAZERNE TE VUGHT	TEKENING IN 31 BLADEN.
---	------------------------

ONDERWERP: Details en principes C.v. ruimte	BLAD WTB 08
---	-------------

TEKENING ARCHIEF		Schaal: 1 : 20		DATUM					
FORMAAT		Getekend:							
AO		Gecontroleerd:							
NR:		Gezien:							
A		B		C					
D		E		F					
REPRODUCEREN ZONDER TOESTEMMING VOORAF IS NIET TOEGESTAAN									
REF. FILE				DIENSTKRIJG: Oirschot					
FILE: wtb.08 .dgn									
PLOTSCHAAL: 100:1									
PLOTDATUM: JUN 1996									