



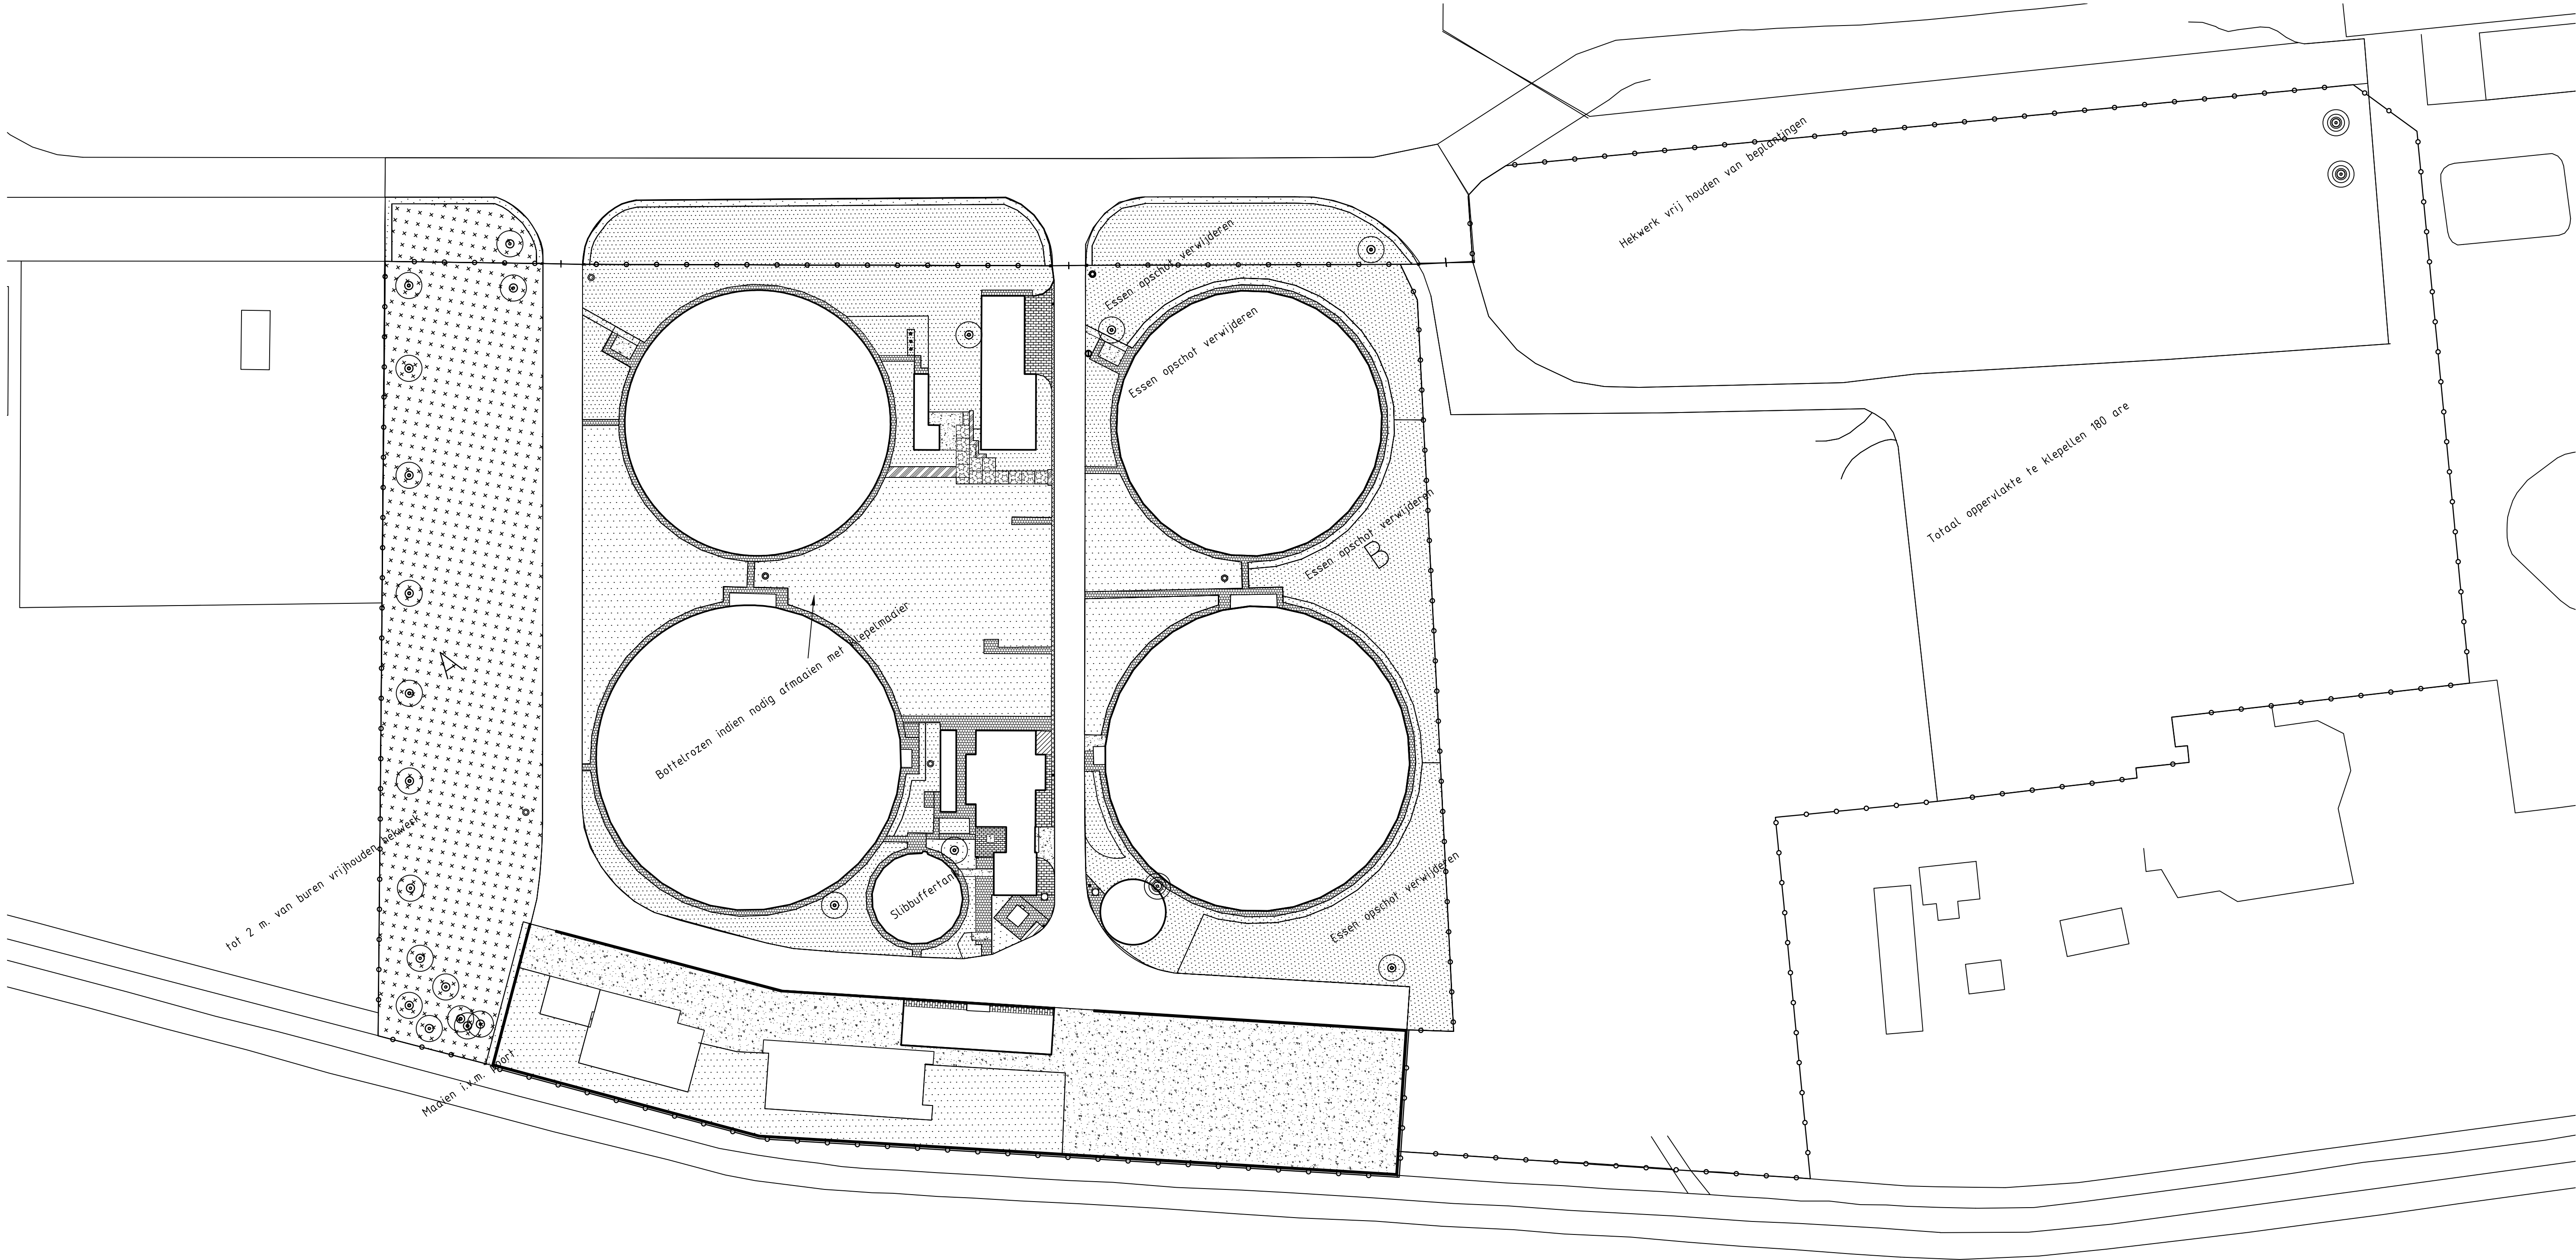


ALGEMEEN

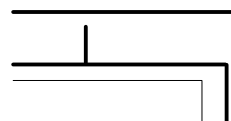


Bestaande bebouwing




Asfalt

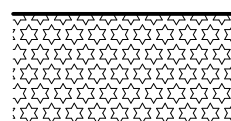


Betonplaten 200x200cm

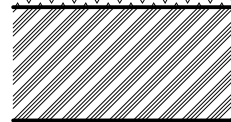


Betontegel 40x60cm

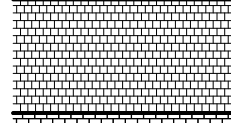

Betontegel 30x30cm

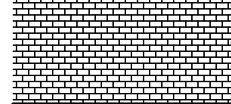


Betonstraatsteen

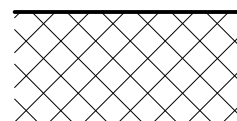


Molgoot betonstraatsteen




Gesloten beton

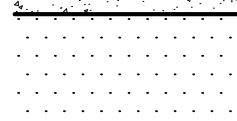


Gazon

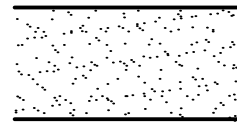


Heester beplanting > 1.50 m

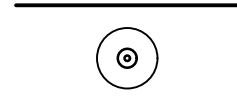

Boom in beplanting

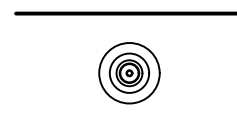


Bomen in gras

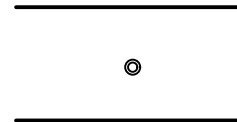

Lichtmasten




Straatkolk

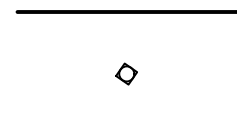


Inspectie put




Peilput

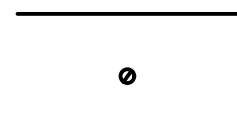

Vlaggenmast

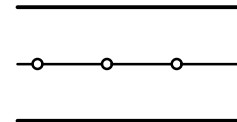

Hekwerk

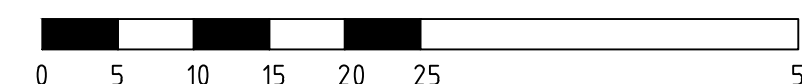

wijzigingnr.	datum	omschrijving
01	00.00.0000	xx
02	00.00.0000	xx
03	00.00.0000	xx
04	00.00.0000	x
05	00.00.0000	x

project: Groenbeheer diverse locaties
opdrachtgever: Hoogheemraadschap van Schieland en de Krimpenerwaard

datum: 20-07-2020
formaat: A1
schaal: 1:500
tek. nr.: 20.52.04
dwg-file: 205204
getekend: mp

BEHEER
AWZI De Groote Zaag

adres: Zaag 8, 2931 LD, Krimpen a/d Lek

LINDELOOF TUIN- EN LANDSCHAPSARCHITECTEN BV

015 2133 444 • Marlotlaan 1G 2614 GV DELFT • info@josvandelindeeloof.nl

