
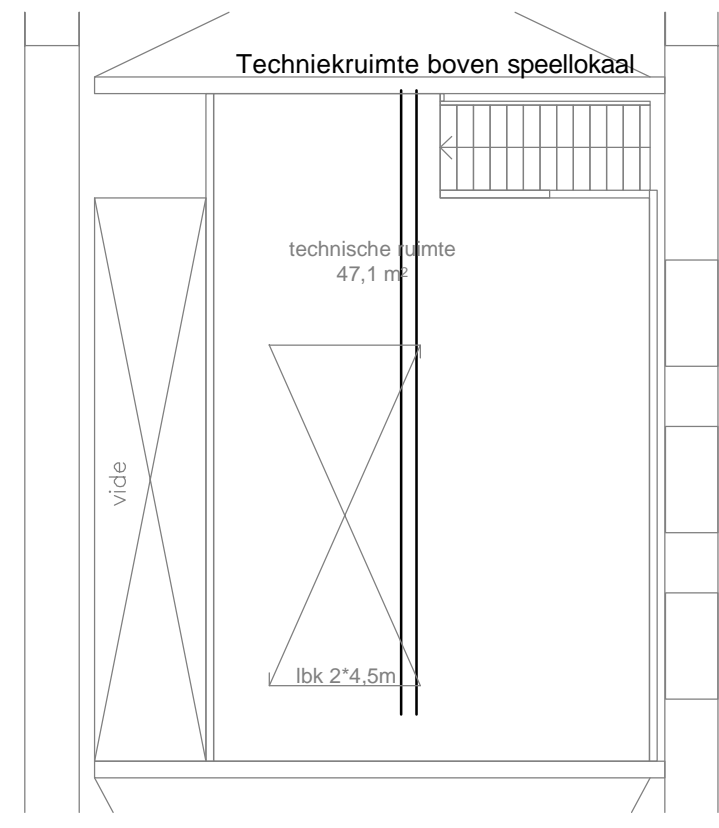


Warmeponruimte

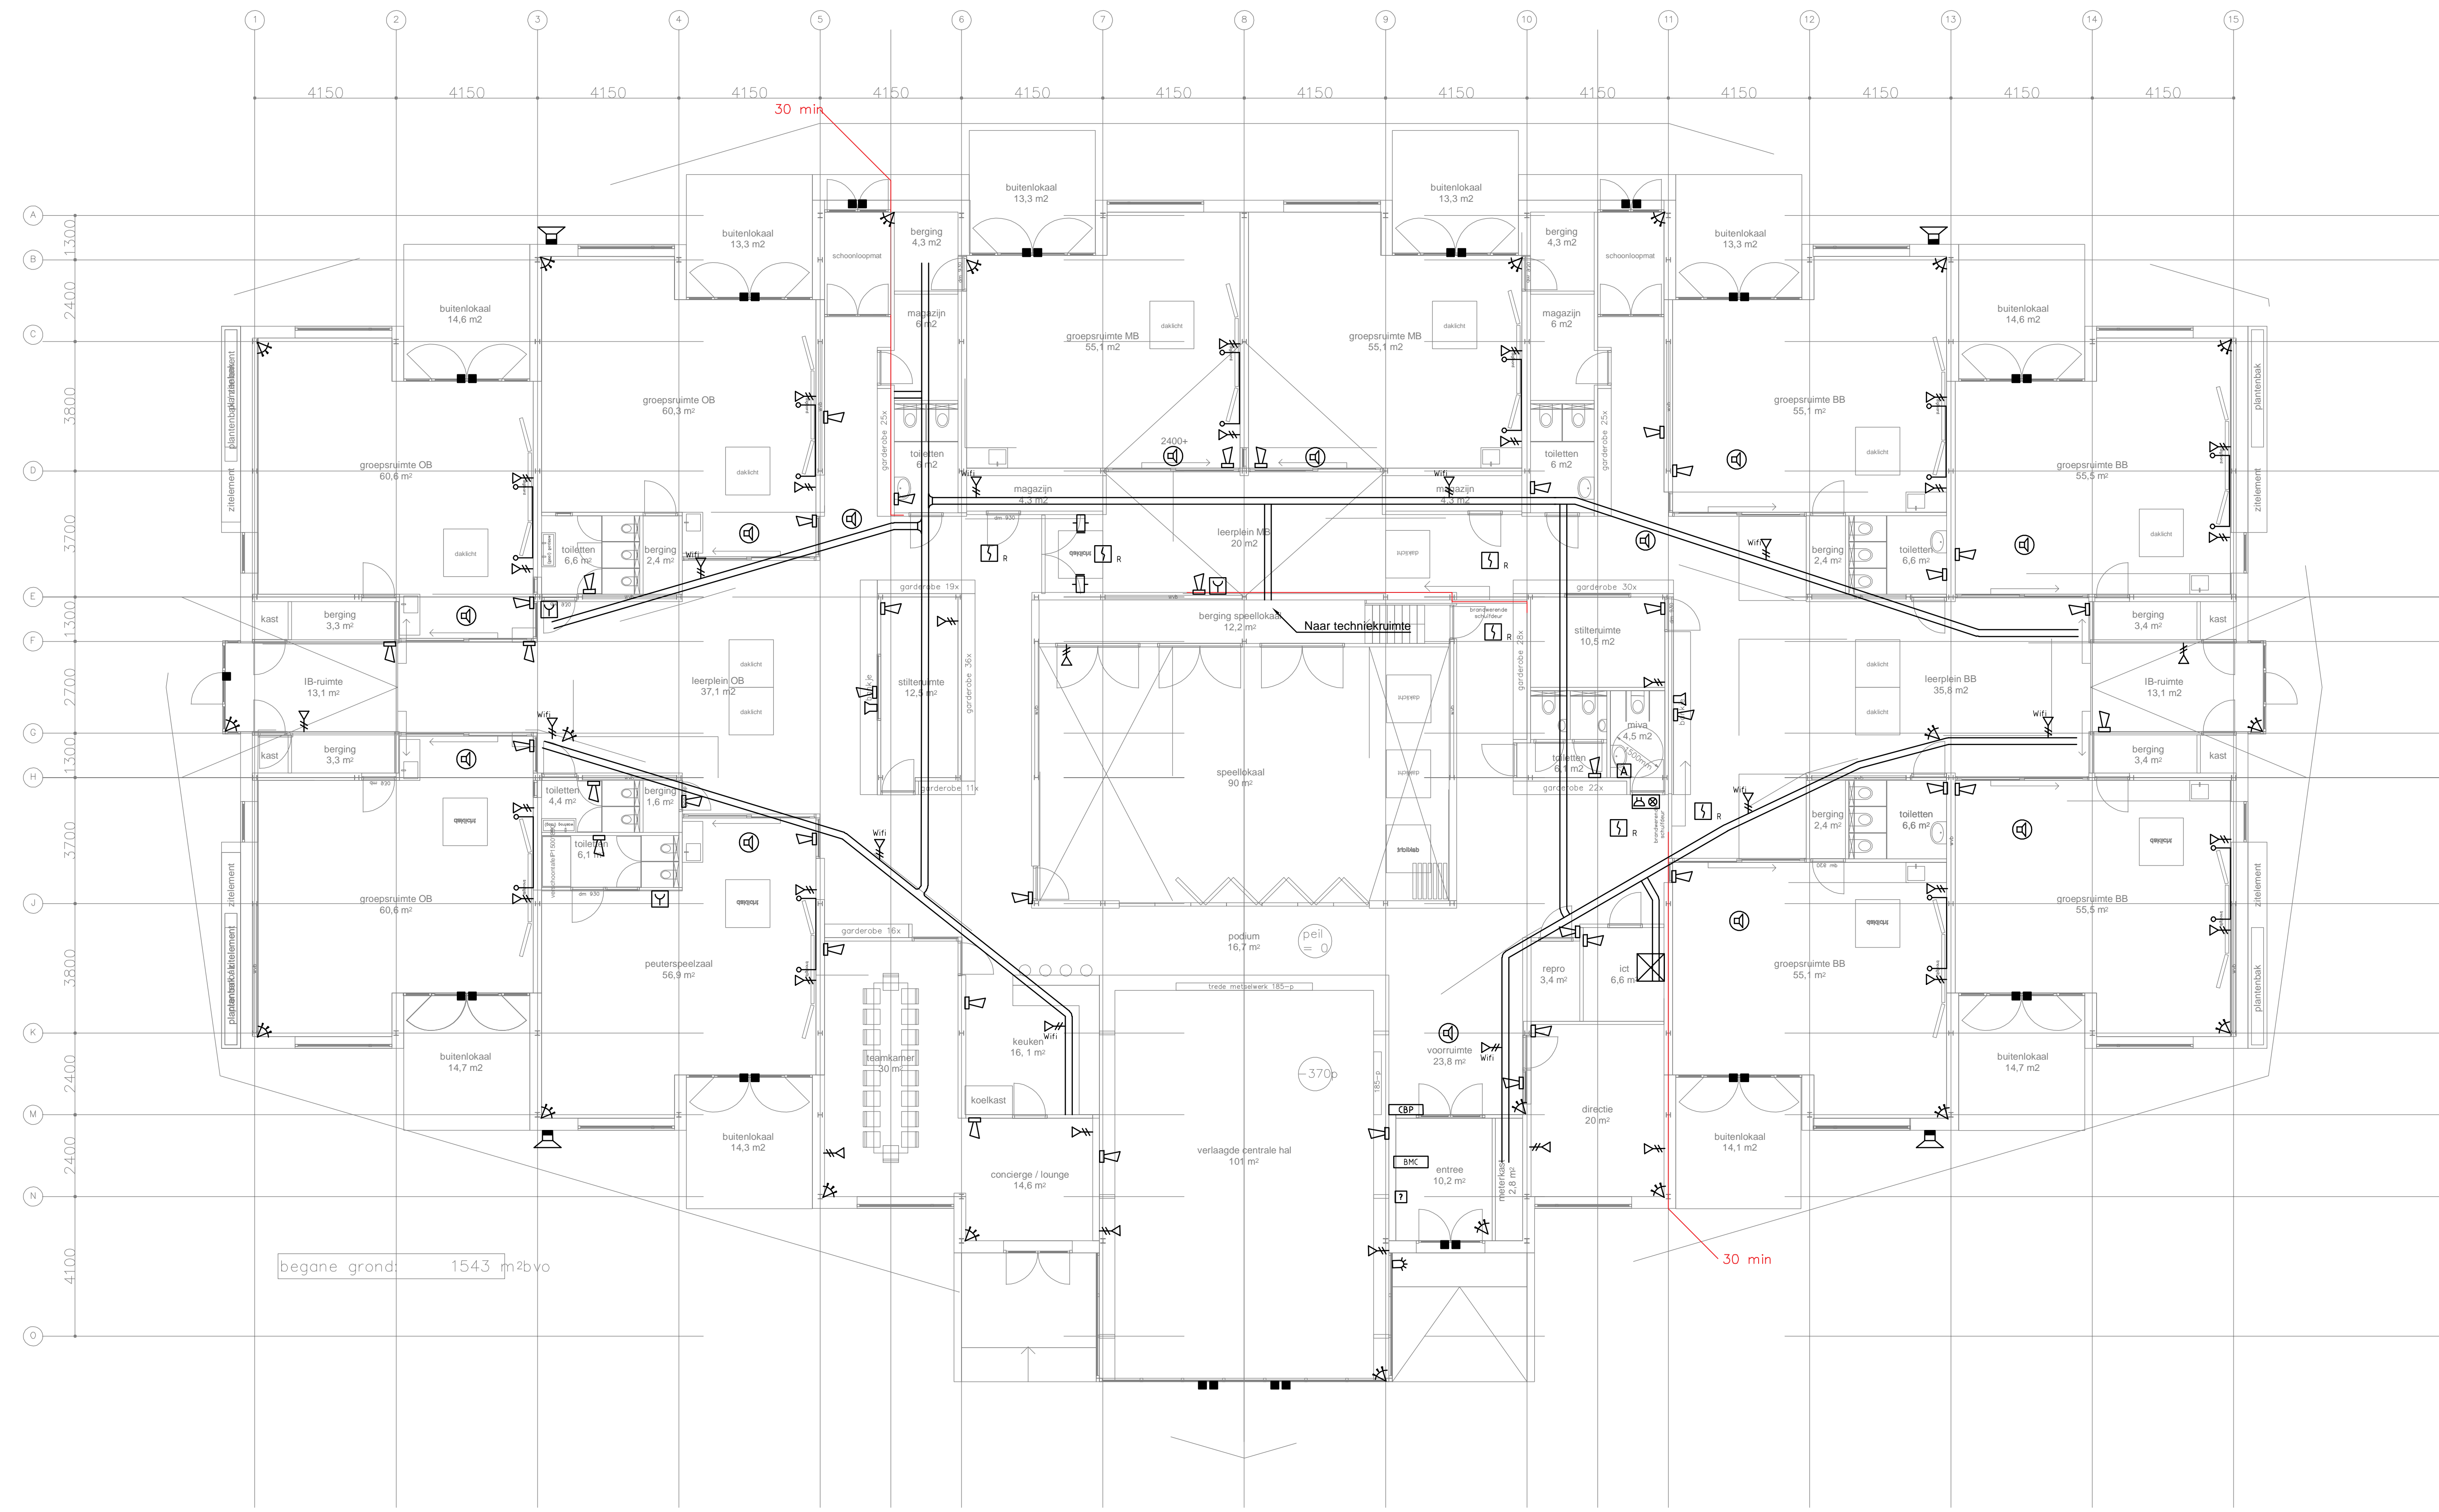

SYMBOLLENLIST

Symbol	Omschrijving
[Symbol]	Kabelgoot boven verlaagd plafond
[Symbol]	Patch kast
[Symbol]	Aansluitpunt 1 data
[Symbol]	Aansluitpunt data 2-voudig
[Symbol]	Afstelelaas invalidentoilet
[Symbol]	Signalering invalidentoilet MVA
[Symbol]	Luidspreker opbouw t.b.v. leestijensignalering
[Symbol]	Luidspreker inbouw t.b.v. leestijensignalering
[Symbol]	Zoemer schoolplein t.b.v. leestijensignalering
[Symbol]	Kleefmagneet
[Symbol]	Magneetcontact
[Symbol]	Code ledendeeel inbraak
[Symbol]	Passief infrarood detector (PIR)
[Symbol]	Signaalgever akoestisch inbraak
[Symbol]	Signaalgever optisch inbraak
[Symbol]	Aansluitpunt loos
[Symbol]	Handbrandmelder
[Symbol]	Signaalgever ontruimingsinstallatie
[Symbol]	Optische brandmelder

Definitief

Opdrachtgever
Gemeente Delfzijl
 Project
IKC Wagenborg
 Omschrijving
Zwakstroominstallaties
 Begane grond

Projectnummer	Tekeningnummer	Veers	Datum van uitgave	Omschrijving	Contaknummer
358555	358555IKW-EZ100	2	05-10-2018	Definitief ontwerp	

Blad	Van	Totaal	Formaat	Formaat	Loc.	Sec.	Ass.
1	1	1:100	A0	Rotterdam	SB	DV	MVA

WWW.SWECO.NL
 © Sweco Nederland B.V. Alle rechten voorbehouden

SWECO