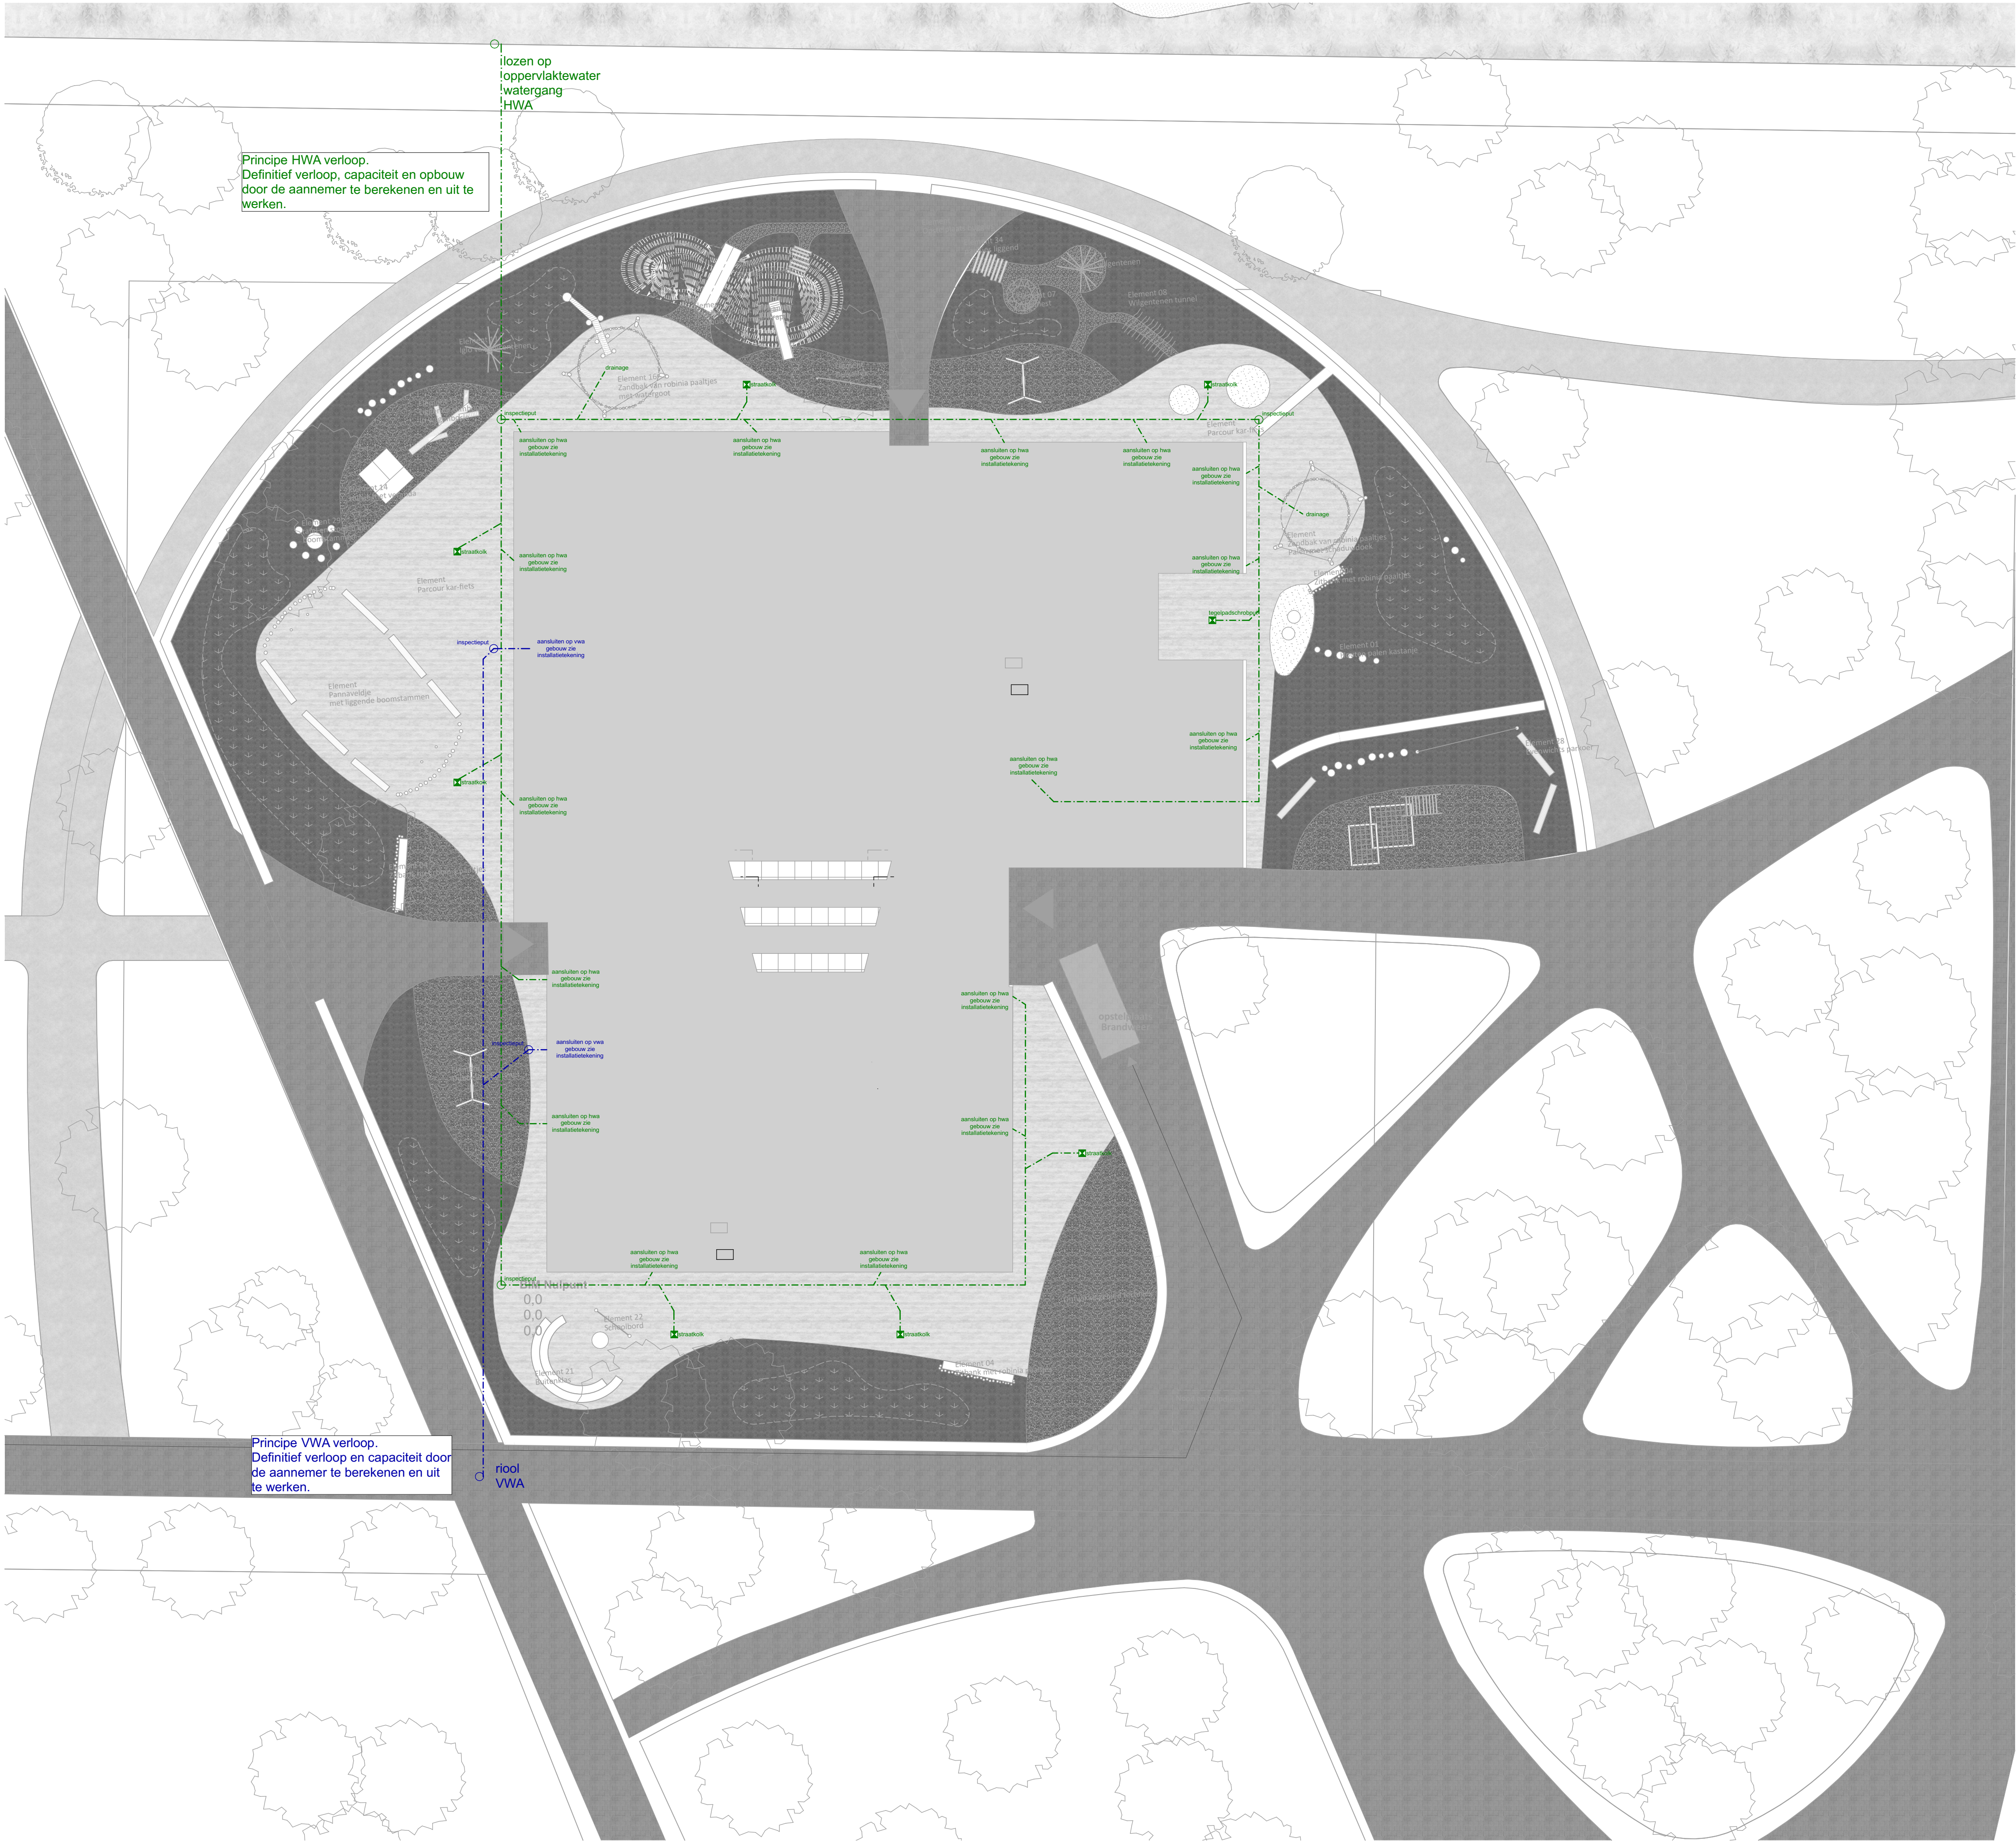


Pelil=0 is -3,40 m t.o.v. NAP

Kadastrale gegevens
gemeente:
sectie:
nummer:

Kindcentrum De Terp te Wieringerwerf	
Technisch Ontwerp Terrein nuts	werknr. 21002 teknr. TO003
datum: wk13 30-03-2022 gewijzigd: A: wk18 04-05-2022	status: DEFINITIEF
formaat: A3 schaal: 1:200	getekend: M&G projectleider: C.J. Oude Middenweg 17 2481 AC 's-Gravenhage tel: 070-363 20 52 fax: 070-361 52 63 e-mail: mail@ternw.nl internet: www.ternw.nl