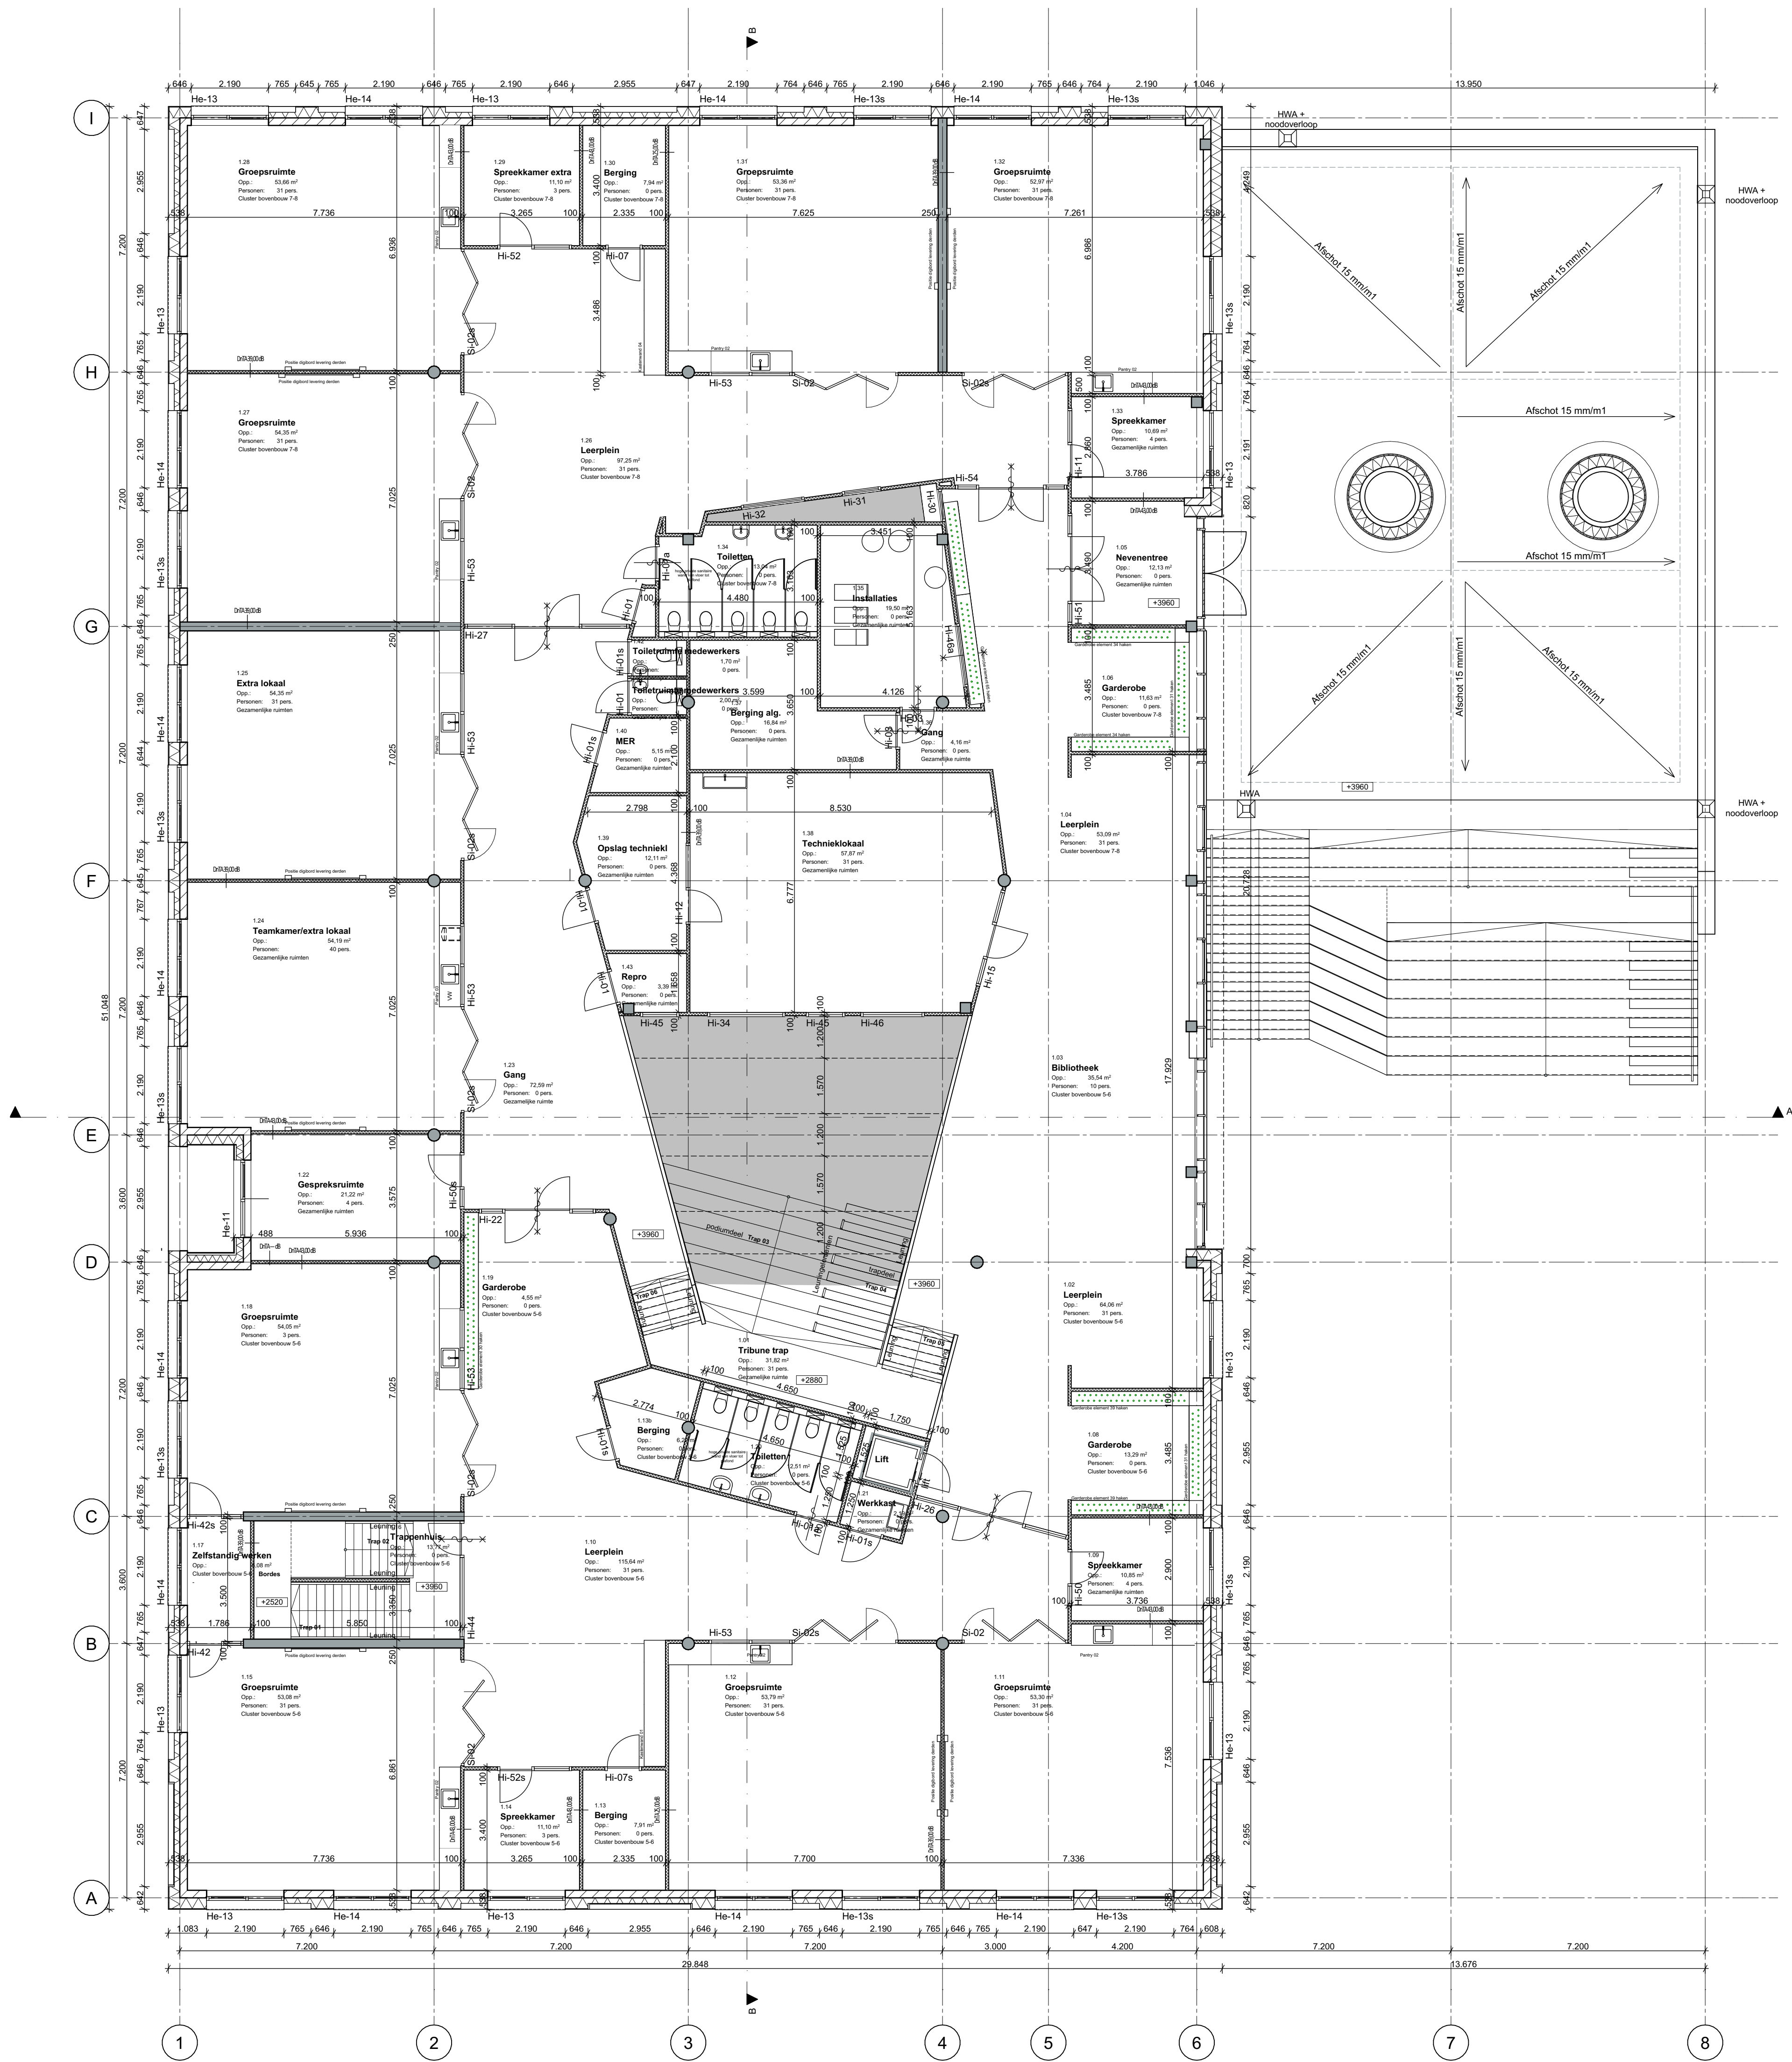


Bouwkundig	
	kalkzandsteen - isolatie-waxedwood
	kalkzandsteen - e-board metselwerk in diverse diktes
	250mm beton
	metal-stud scheidingwand in diverse diktes
	betonkolom
	vouwrand met glas
	schuifdeur in wand
	pv-panelen dak
	houten binnendeuren
	houten buitendeuren
	houten binnenvuuren
	houten buitenvuuren
	opbouwbrandslanghaspelkast als inbouw
	wastafel
	toiletruimte
	sanitaire wanden/ deuren
	sedumdak

Peil=0 is -3,40 m t.o.v. NAP

Kindcentrum De Terp te Wieringerwerf

Technisch Ontwerp
Eerste verdieping

werknr. 21002

teknr. TO101

datum wk13 30-03-2022
gewijzigd A: wk18 04-05-2022

status DEFINITIEF

formaat
schaal 1:100

gekeurd MJG
projectleider CUJ

Op de Molenweg 17
2481 AC 3-Groenendaal
tel: 070-363 29 52
fax: 070-361 52 53

e-mail: mail@tenw.nl
internet: www.tenw.nl

TENW
ARCHITECTEN ADVISORS