



Terpweg

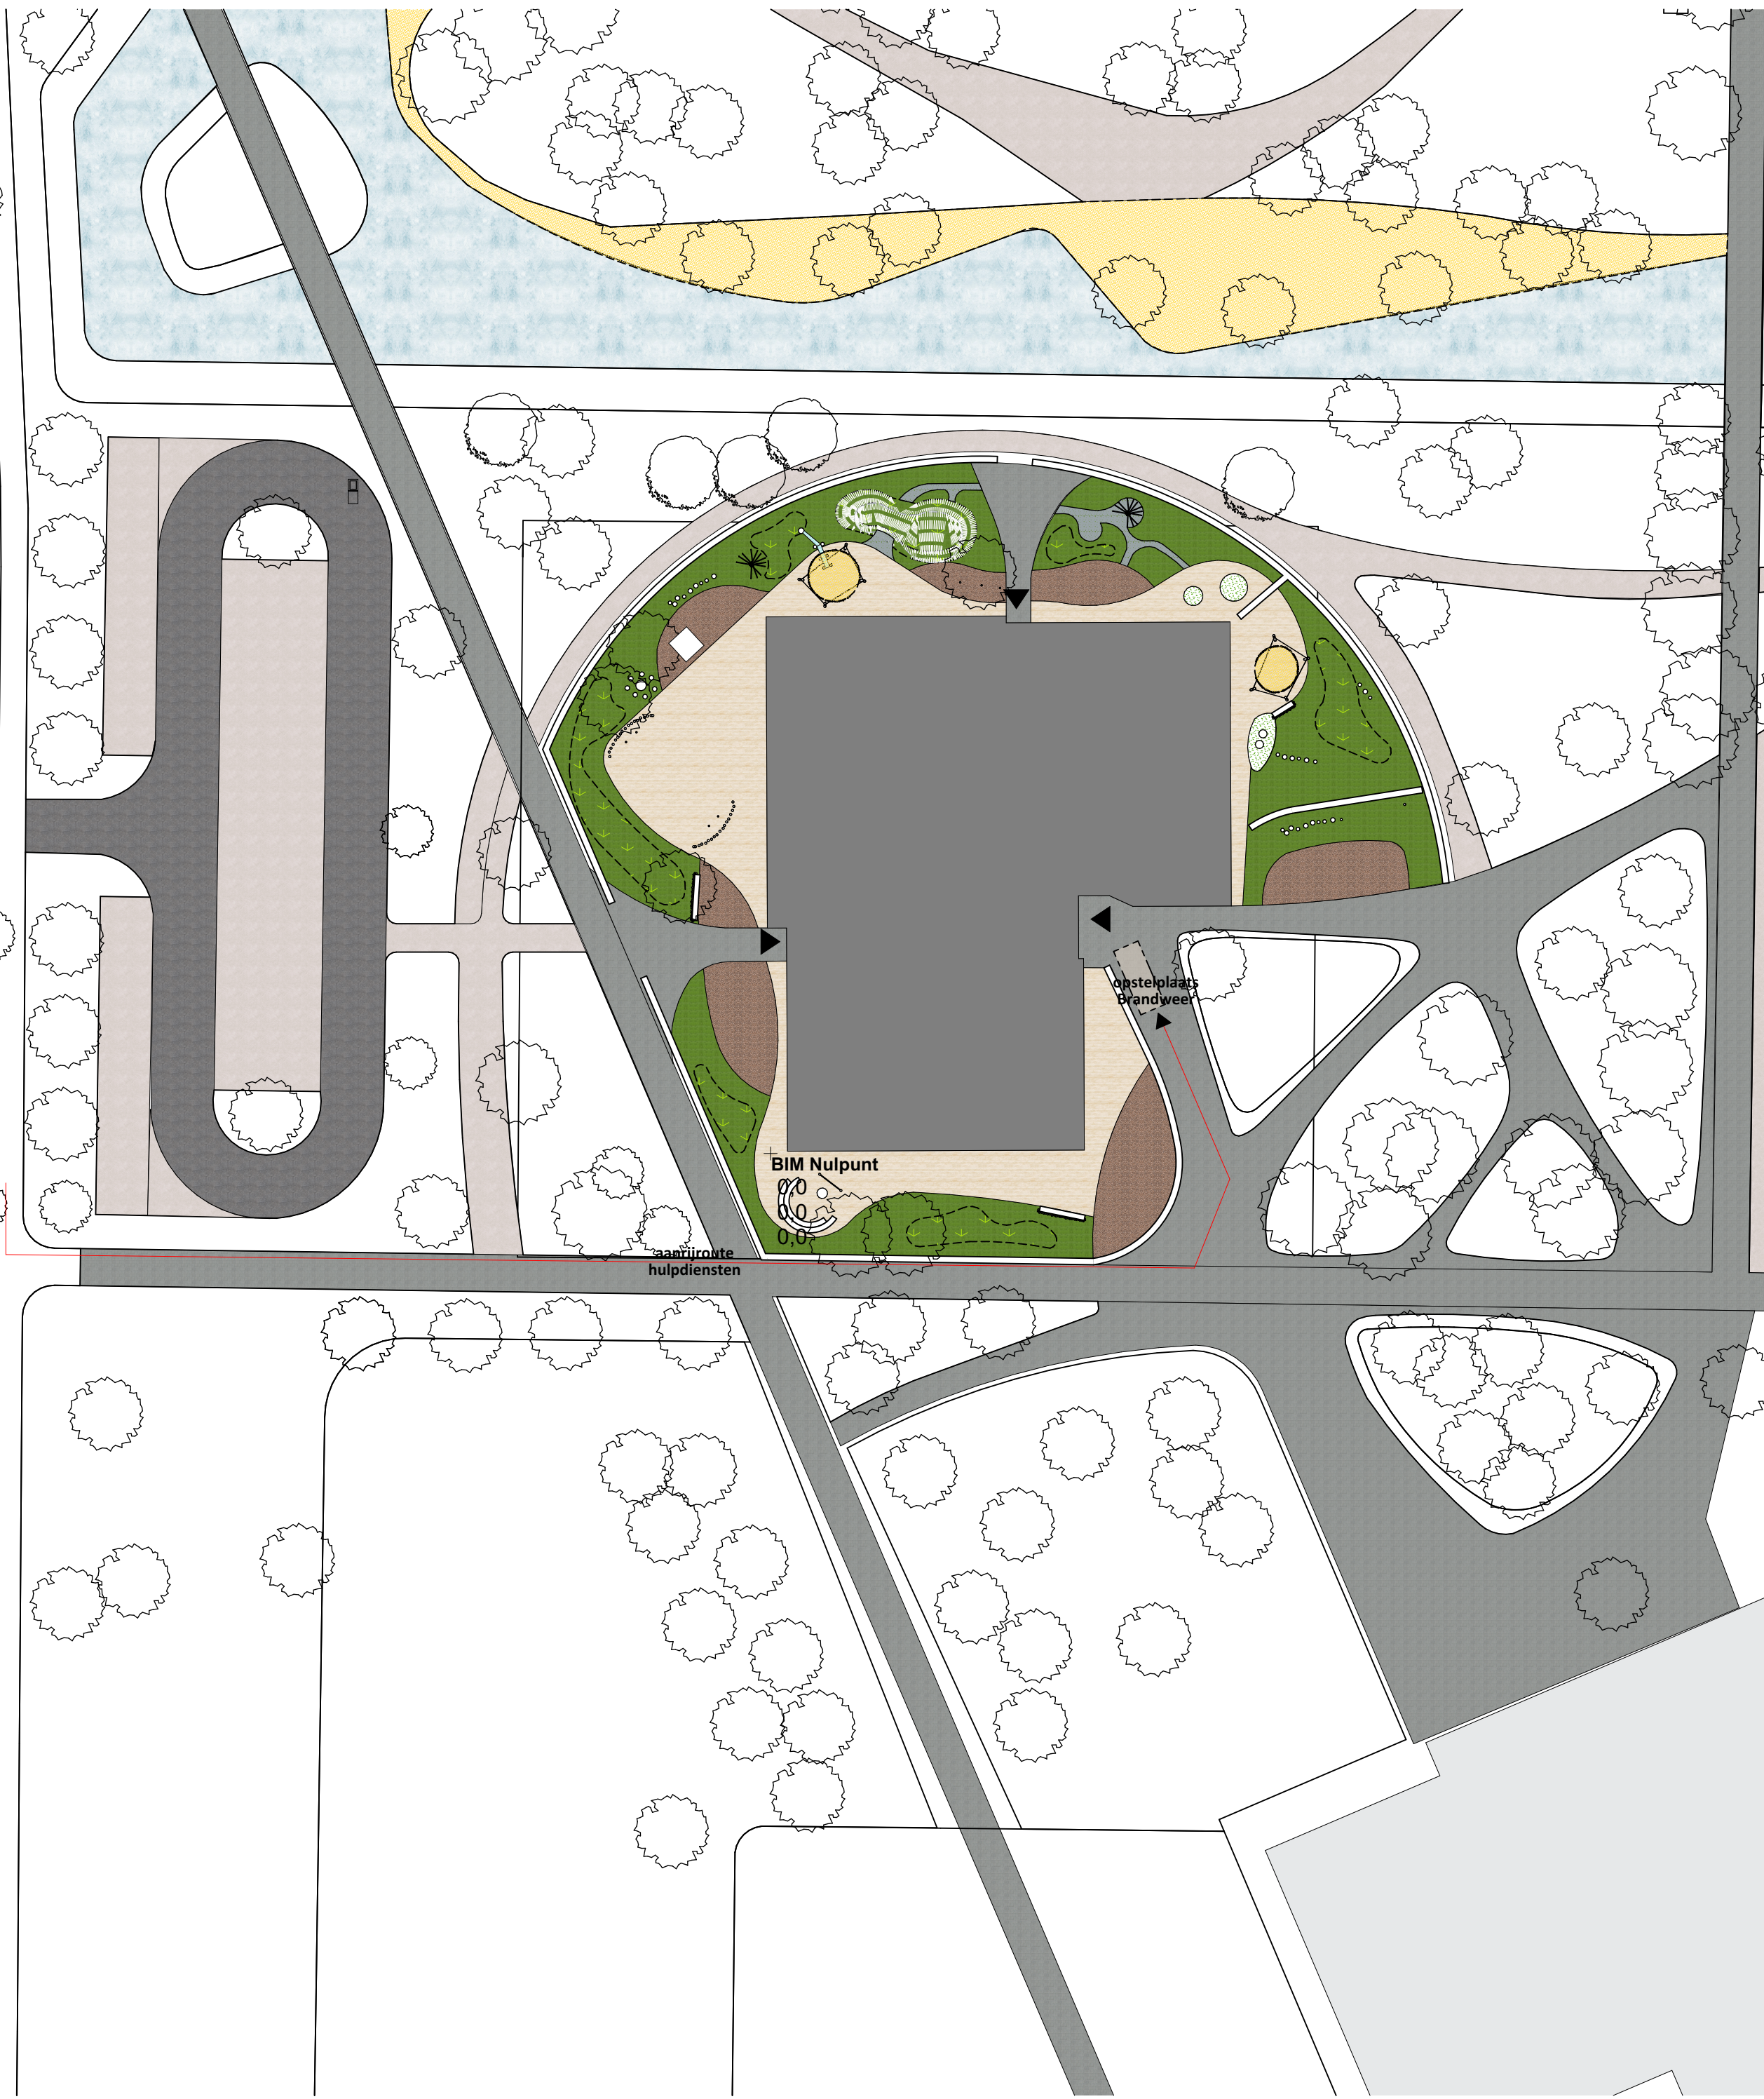

N

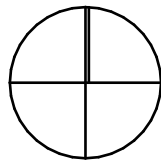

0 10 20 m

Peil=0 is -3,40 m t.o.v. NAP

Kadastrale gegevens

gemeente: Wieringerwerf  
Perceel: WRG03-I-3299

Kindcentrum De Terp te Wieringerwerf

Technisch Ontwerp  
Situatie

werknr. 21002

teknr. TO001

datum wk13 30-03-2022  
gewijzigd A: wk20 19-05-2022

status DEFINITIEF

formaat  
schaal 1:500, 1:200  
getekend MdG  
projectleider CIJ

Oude Middenweg 17  
2491 AC 's-Gravenhage  
tel: 070-363 29 52  
fax: 070-361 52 63

e-mail: mail@tenw.nl  
internet: www.tenw.nl