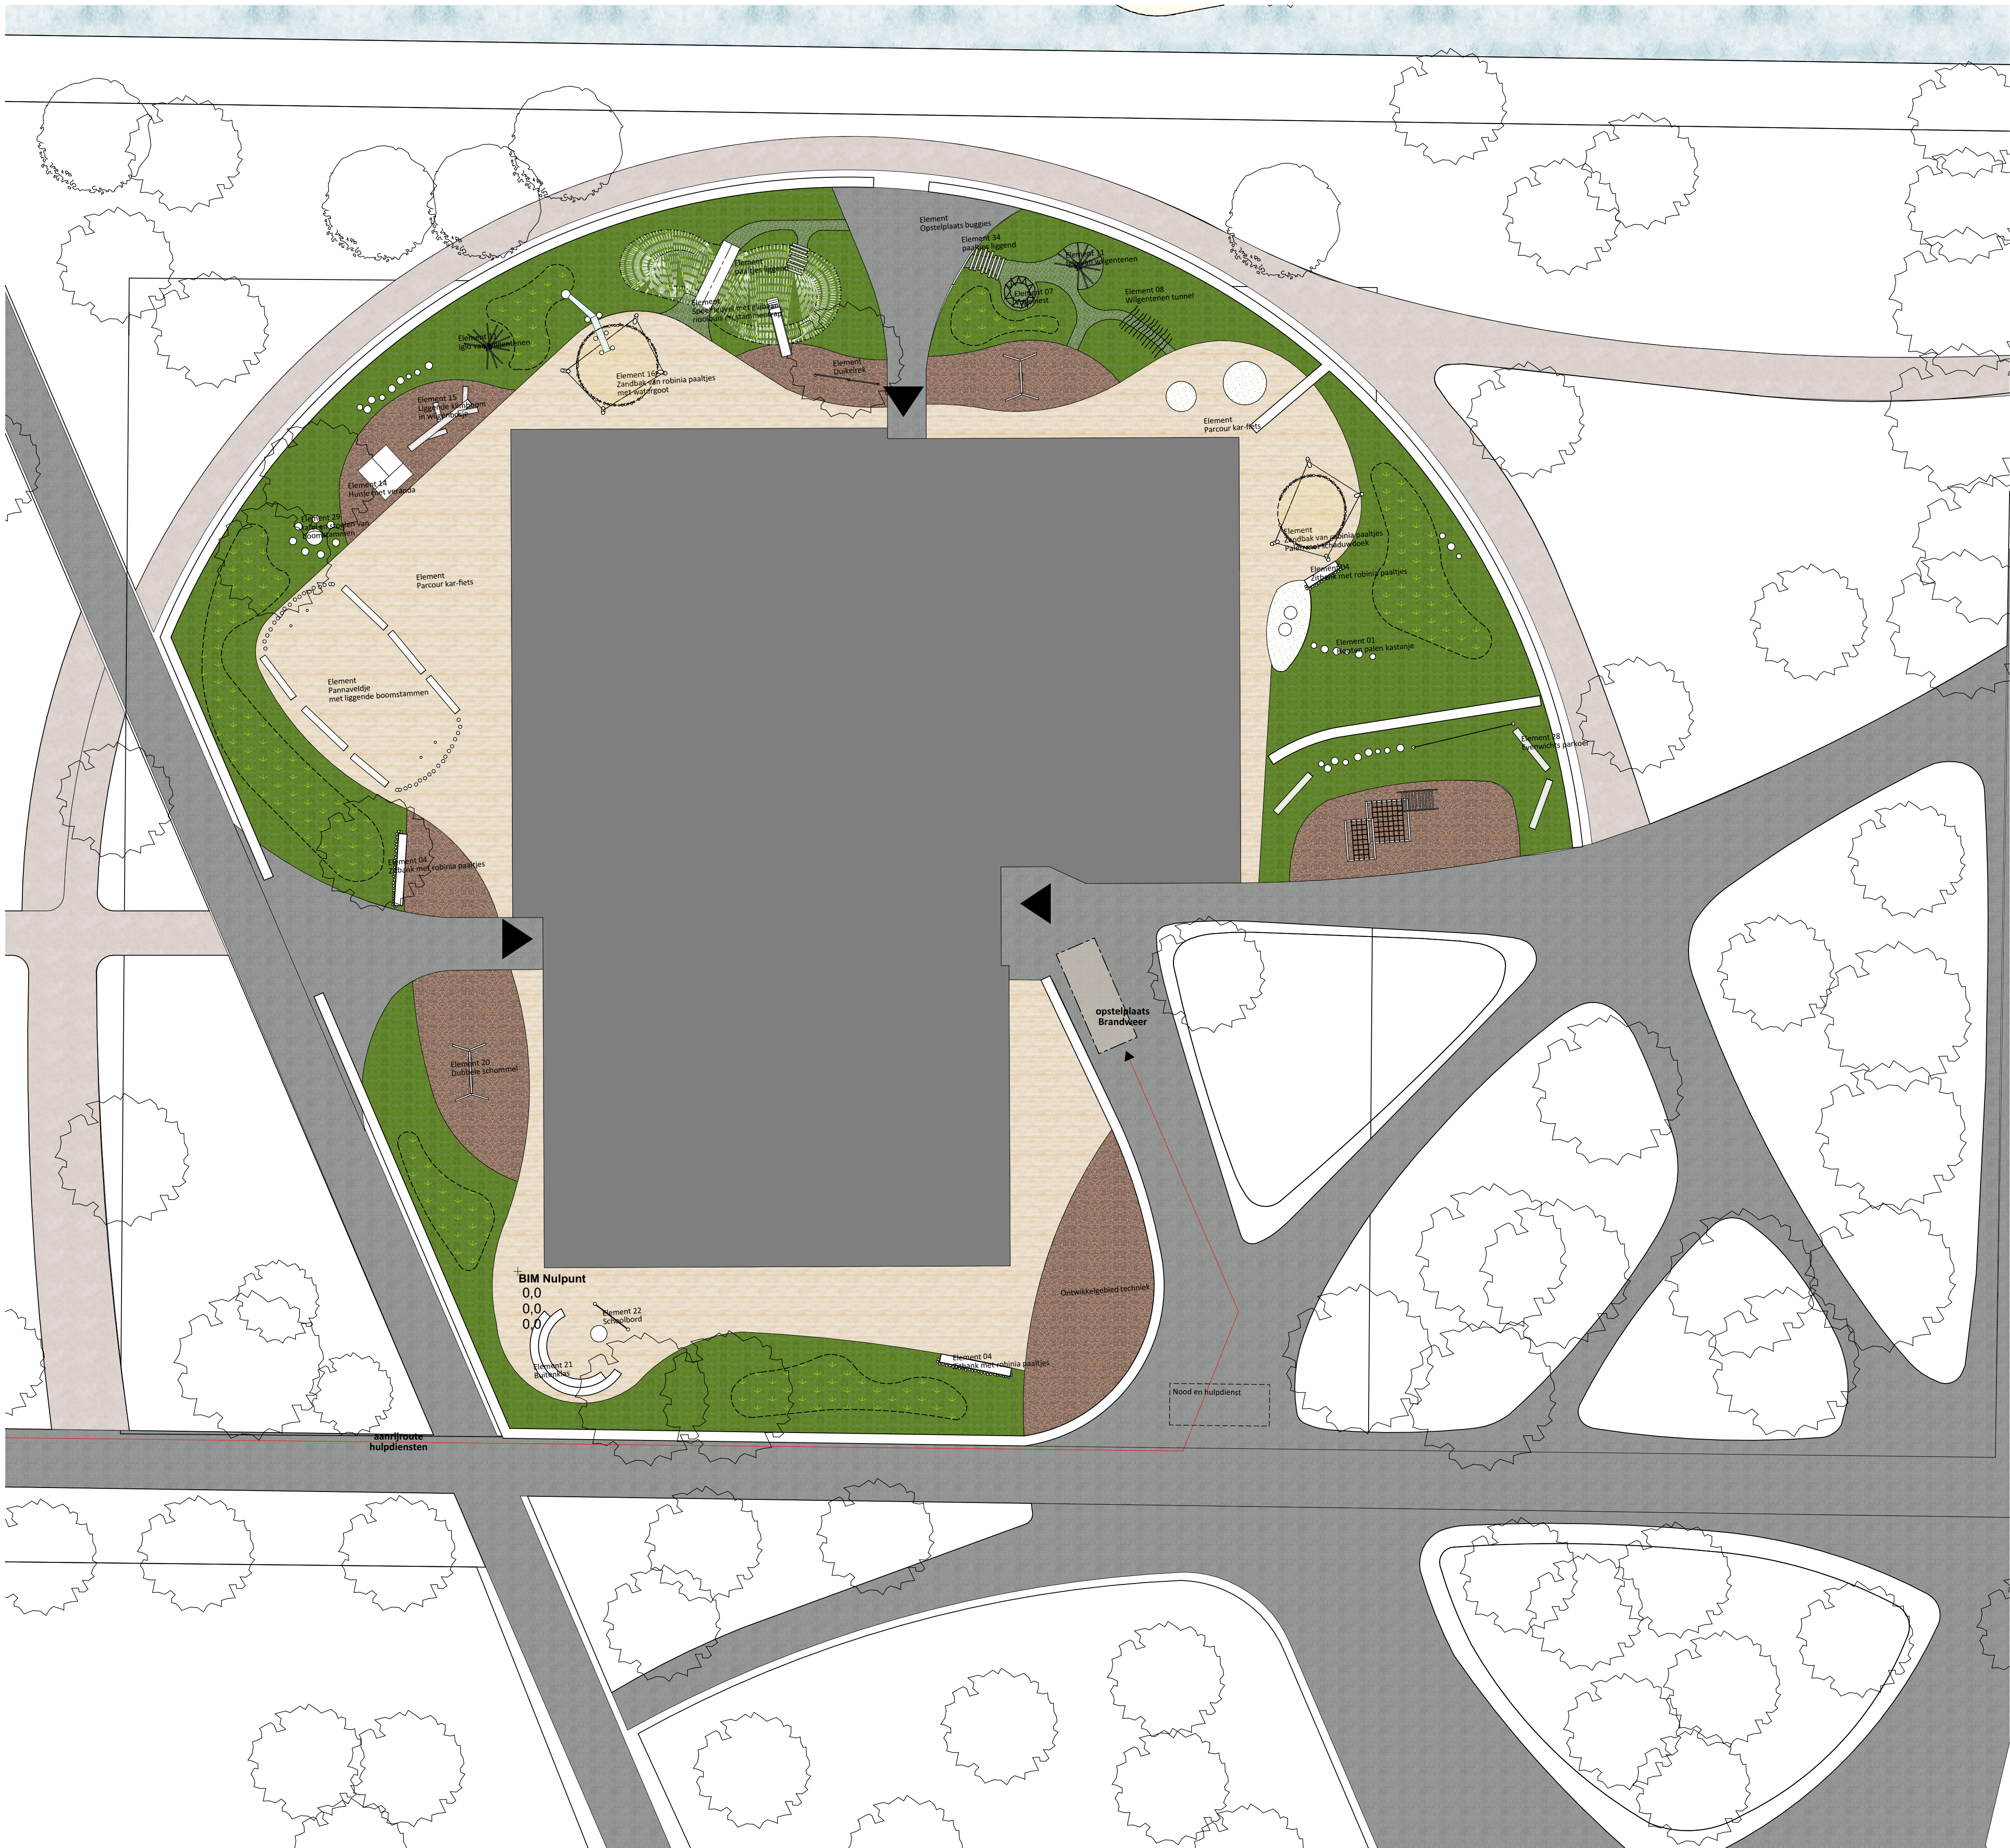


De terrein inrichting, uitgezonderd de installaties aangegeven op tekening TO003, vallen buiten het bestek maar zijn ter info verstrekt.

Peil=0 is -3,40 m t.o.v. NAP

Kadastrale gegevens
gemeente:
sectie:
nummer:

Kindcentrum De Terp te Wieringerwerf				
Technisch Ontwerp Terrein		werknr.	21002	
		teknr.	TO002	
datum wk13 30-03-2022 gewijzigd A: wk20 19-05-2022		status DEFINITIEF		
formaat	getekend	M&G	Oude Middenweg 17 2489 AC 's-Gravenhage tel: 070-363 20 52 fax: 070-361 52 63	
schaal 1:200	projectleider	CJ	e-mail mail@terw.nl internet www.terw.nl	