


LEGENDA ONDERHOUD GEMEENTELIJKE WATERGANGEN bestek 2013 / 2014	
1	Geheel eigendom G-z (geheel zelf)
2	Maaien en afvoeren hele breedte door gemeente
3	Half eigendom M-Sbd (Slootvul bij Derden)
4	Half eigendom Gemeente maait hele breedte, maaisel naar derden overkant
5	Half eigendom Gemeente maait hele breedte, maaisel naar gemeente zijde
6	Half eigendom Maaien en afvoeren hele breedte door gemeente
7	Half eigendom SOP (slootvul ontvangen van Particulieren, bijlage 7)
8	Individuele afspraken met gemeente, Particulieren maaien hele breedte, gemeente voert af
9	Hoofdwatergang SoH (Slootvul ontvangen van HDSR)
10	HDSR maait hele breedte, gemeente ontvangt en voert af
11	Geheel eigendom Bv (blad verwijderen)
12	Verwijderen binnenstad/kasteelgracht
13	Drainagemonden en palen sportvelden.
14	2 x per jaar, 2e beurt is meerwerk.
15	Eigendom van de Gemeente

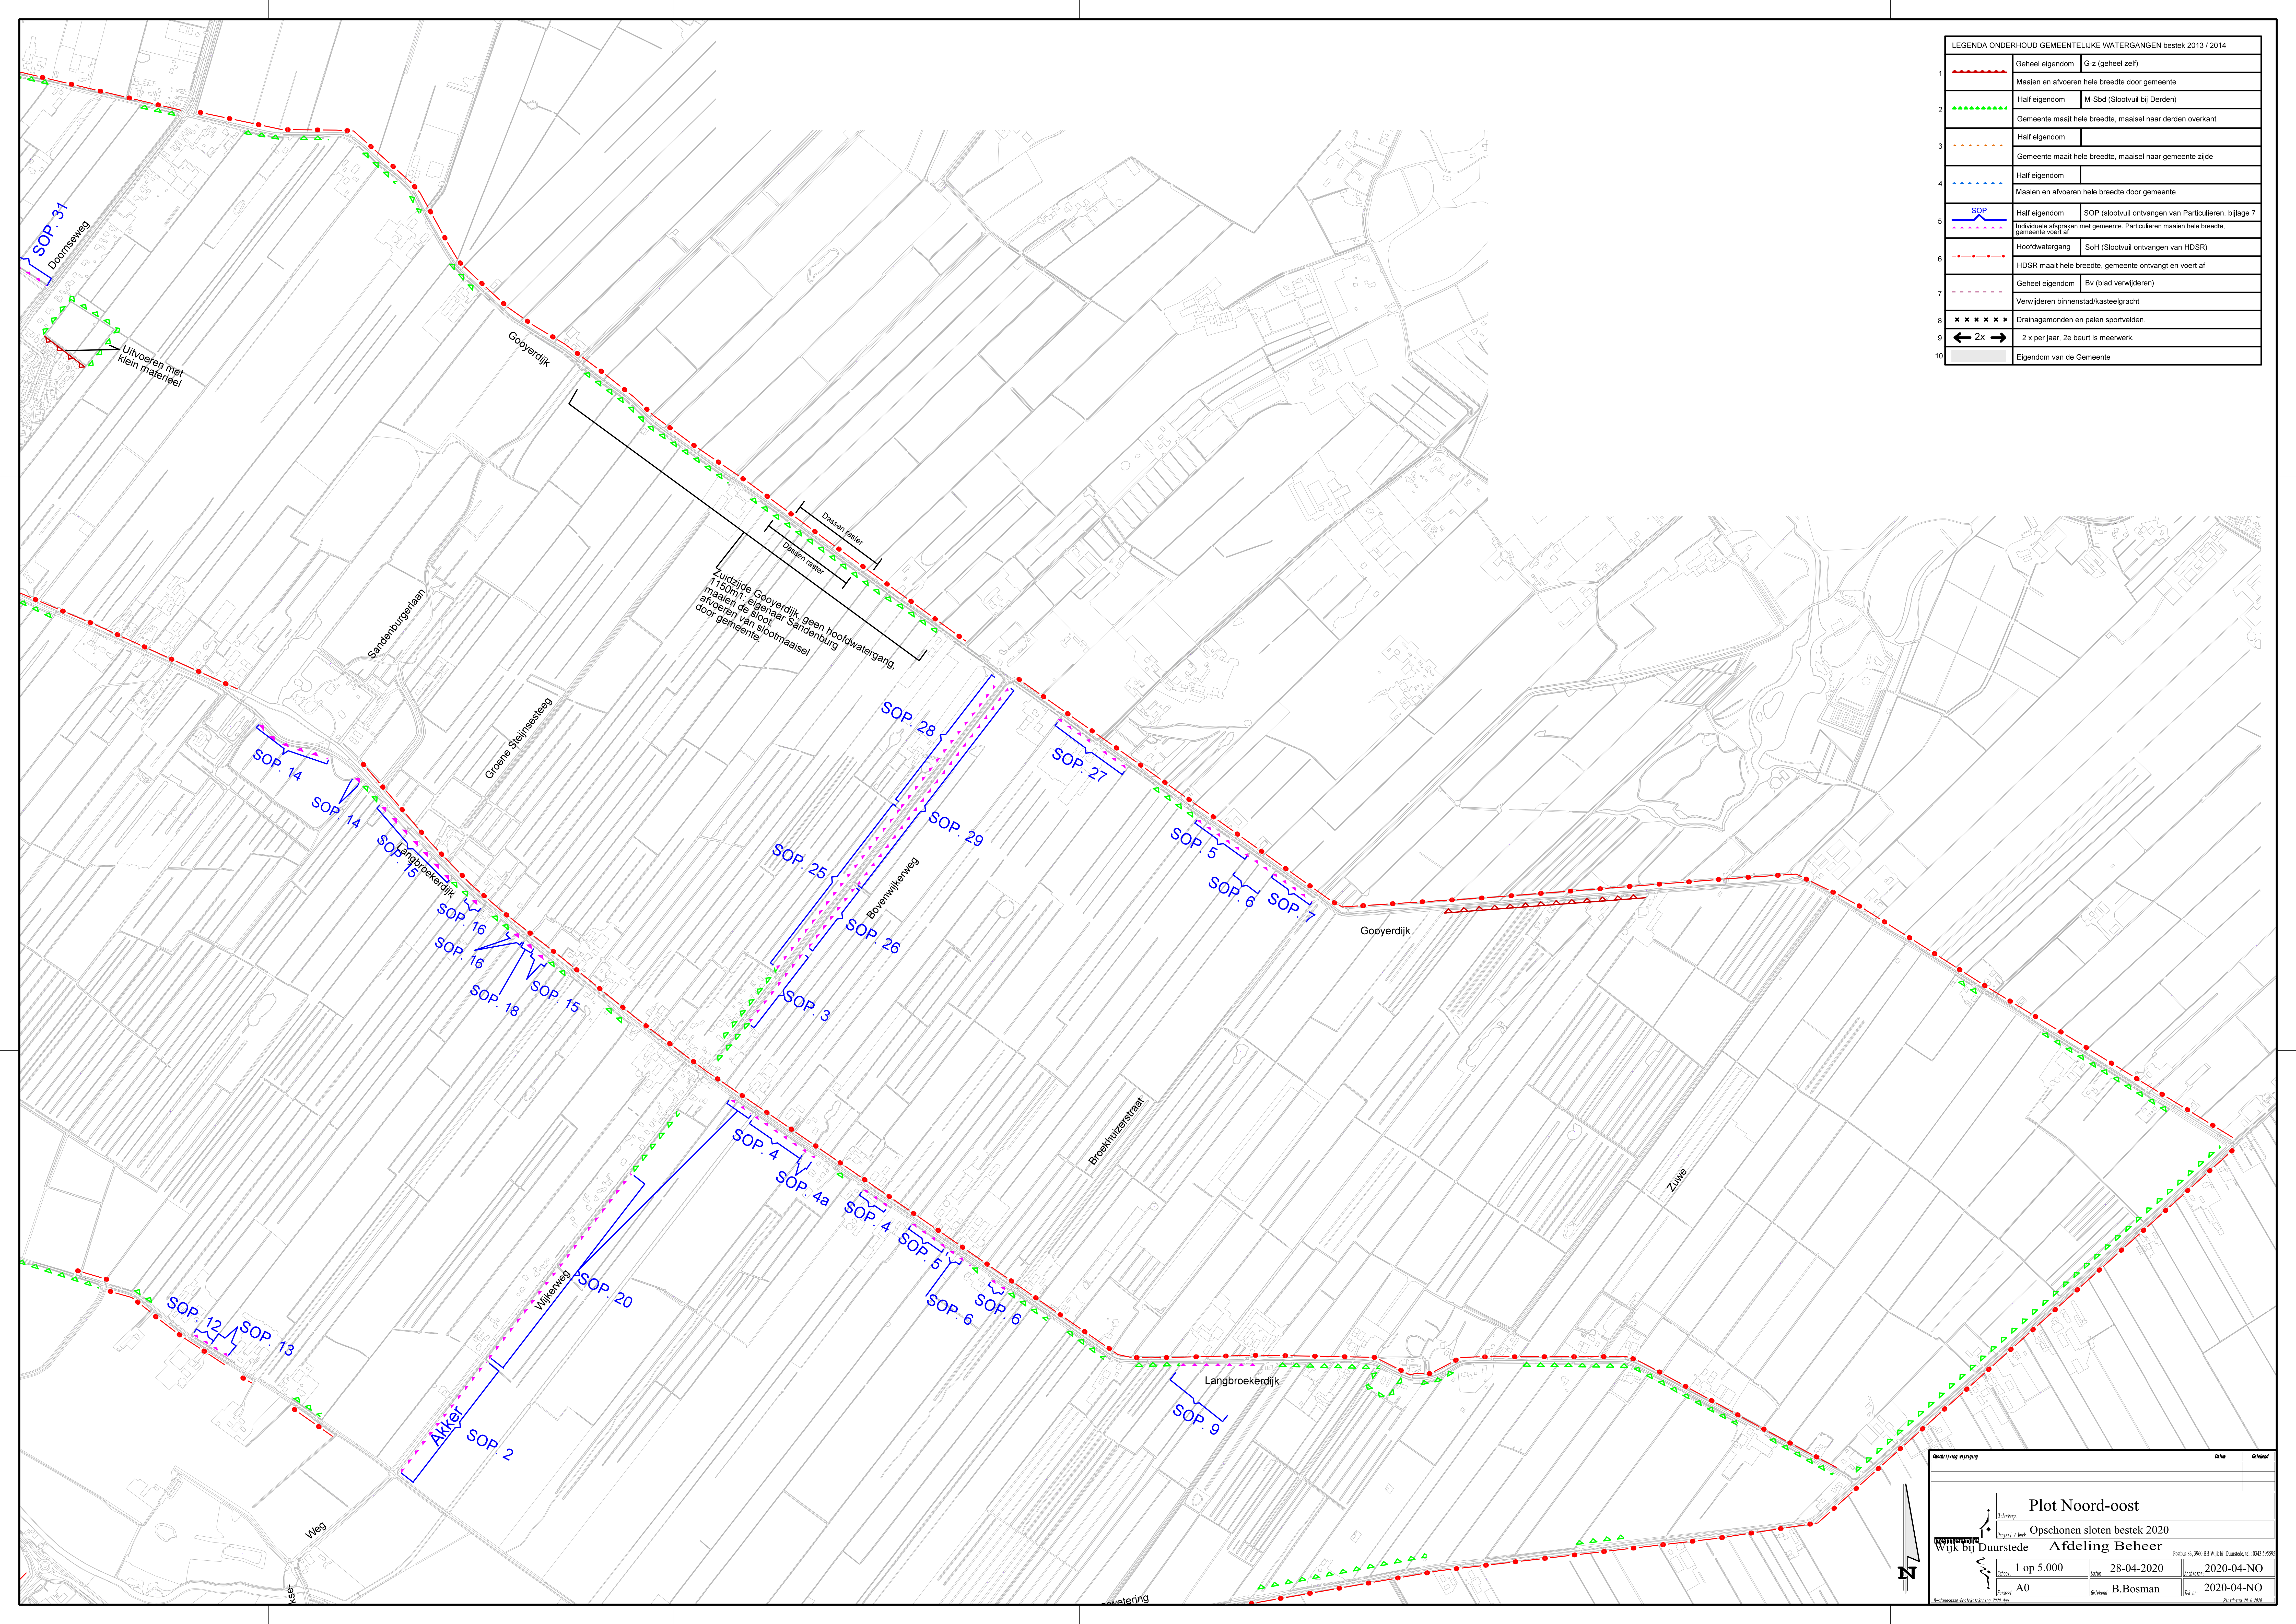

Bestrijding watergang	Datum	Grond
Plot Noord-oost		
Op schonen sloten bestek 2020		
Wijk bij Duurstede Afdeling Beheer		
1 op 5.000	Datum 28-04-2020	Archiefnr. 2020-04-NO
A0	Beheerder B.Bosman	Dat. nr. 2020-04-NO