


LEGENDA ONDERHOUD GEMEENTELIJKE WATERGANGEN bestek 2013 / 2014	
1	Geheel eigendom G-z (geheel zelf)
2	Maaien en afvoeren hele breedte door gemeente
3	Half eigendom M-Sbd (Slotvul bij Derden)
4	Gemeente maait hele breedte, maaisel naar derden overkant
5	Half eigendom
6	Gemeente maait hele breedte, maaisel naar gemeente zijde
7	Half eigendom
8	Maaien en afvoeren hele breedte door gemeente
9	Half eigendom SOP (slotvul ontvangen van Particulieren, bijlage 7)
10	Individuele afspraken met gemeente, Particulieren maaien hele breedte, gemeente voert af
11	Hoofdwatrgang SoH (Slotvul ontvangen van HDSR)
12	HDSR maait hele breedte, gemeente ontvangt en voert af
13	Geheel eigendom Bv (blad verwijderen)
14	Verwijderen binnenstad/kasteelgracht
15	Drainagemonden en palen sportvelden
16	2 x per jaar, 2e beurt is meenwerk.
17	Eigendom van de Gemeente

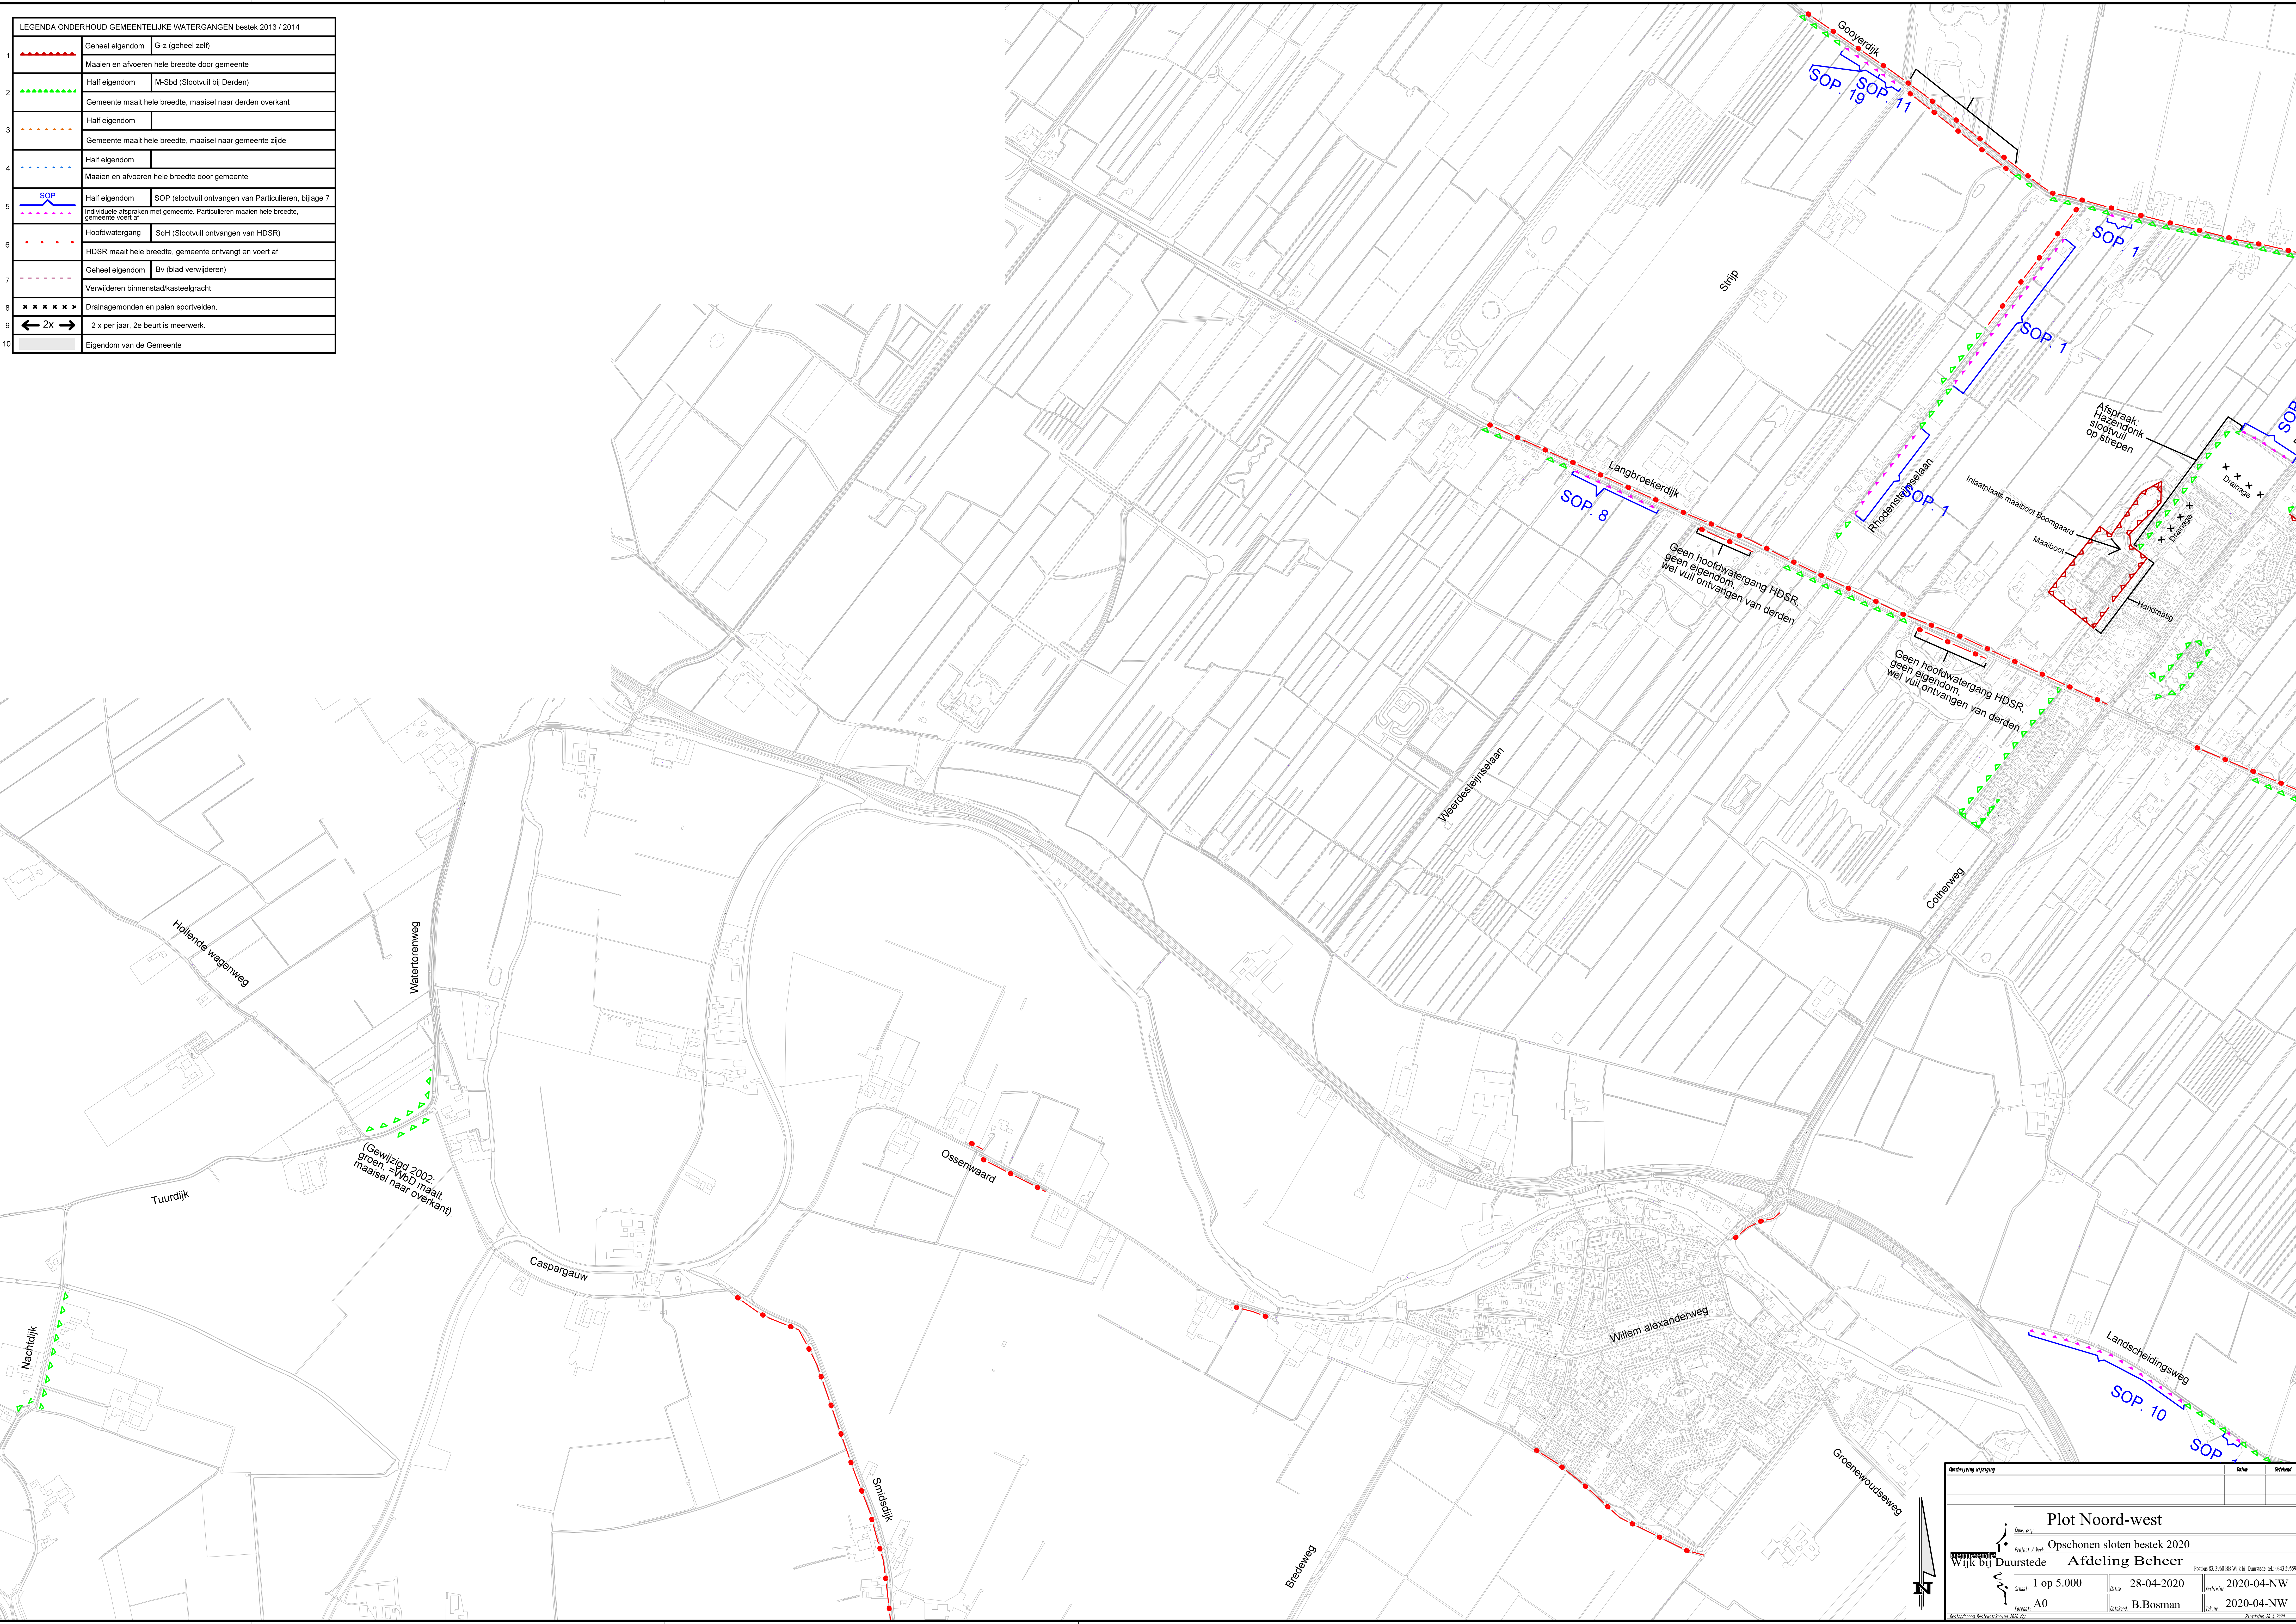

Bestuursafdeling		Datum		Getekend	
Plot Noord-west					
Op schonen sloten bestek 2020					
Wijk bij Duurstede Afdeling Beheer					
Product 03, 200-000 Wijk bij Duurstede tel. 0443 99595					
Schaal 1 op 5.000		Datum 28-04-2020		Afdeling 2020-04-NW	
Formaat A0		Getekend B.Bosman		Tel. nr. 2020-04-NW	