
5 groepen + nutsaansluiting

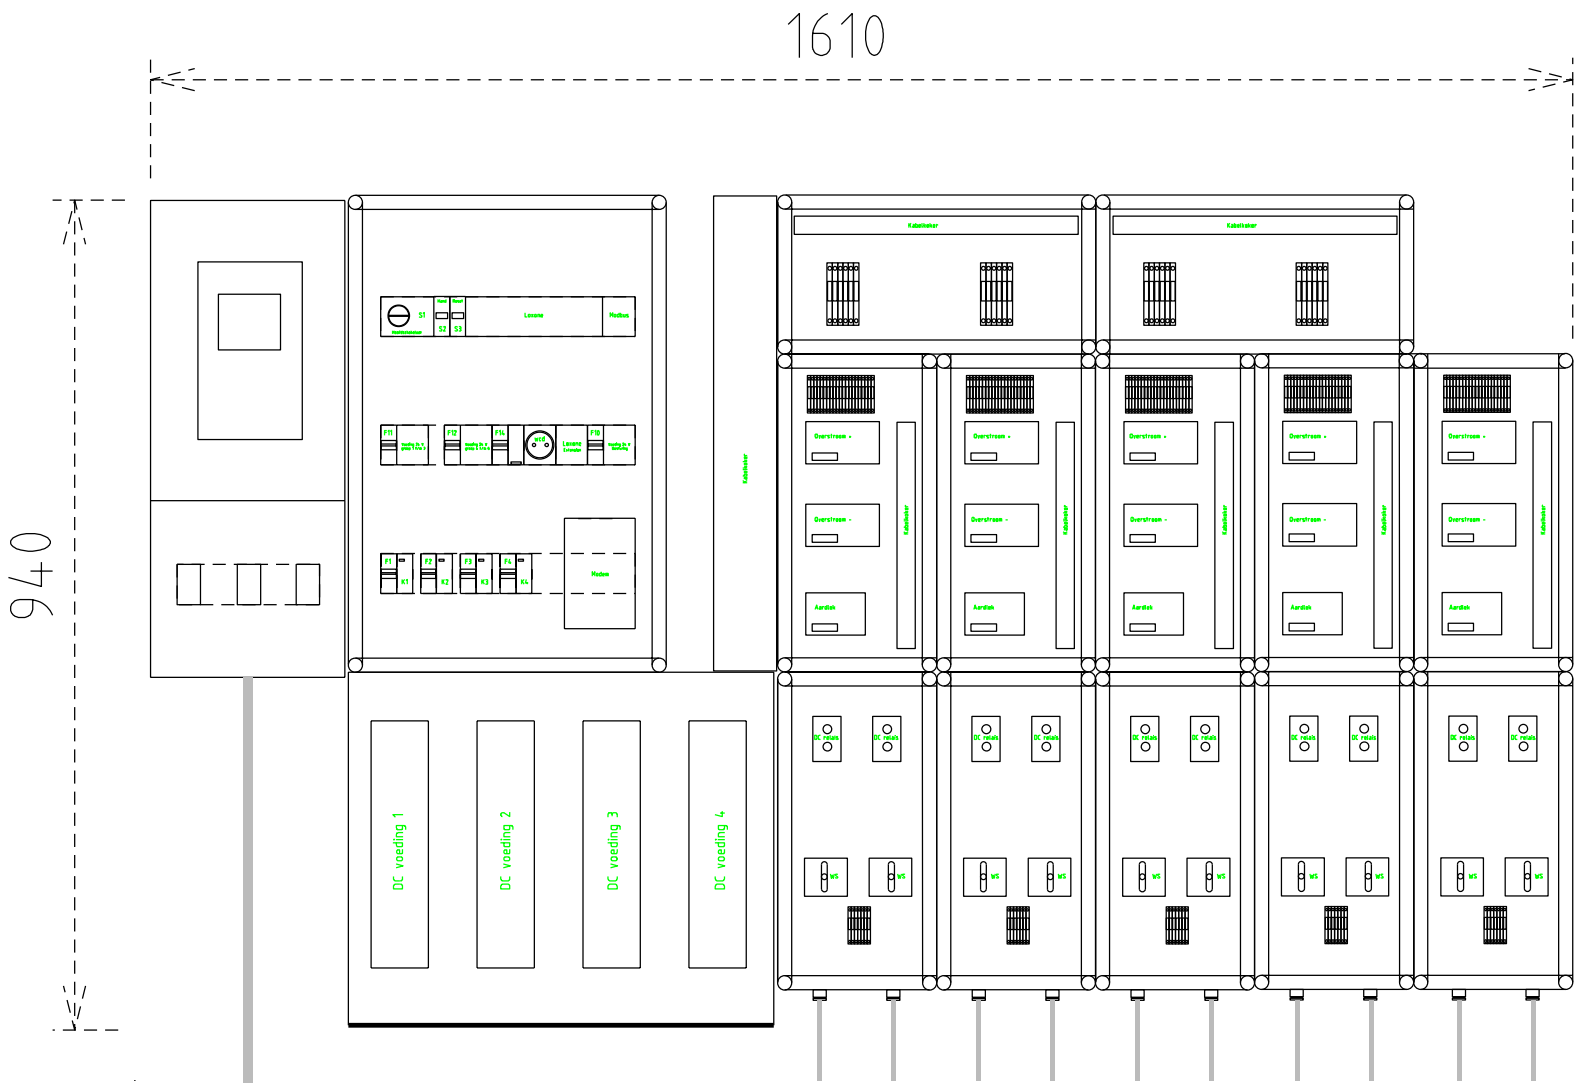

Montage plaat 1610 x 1000 mm