


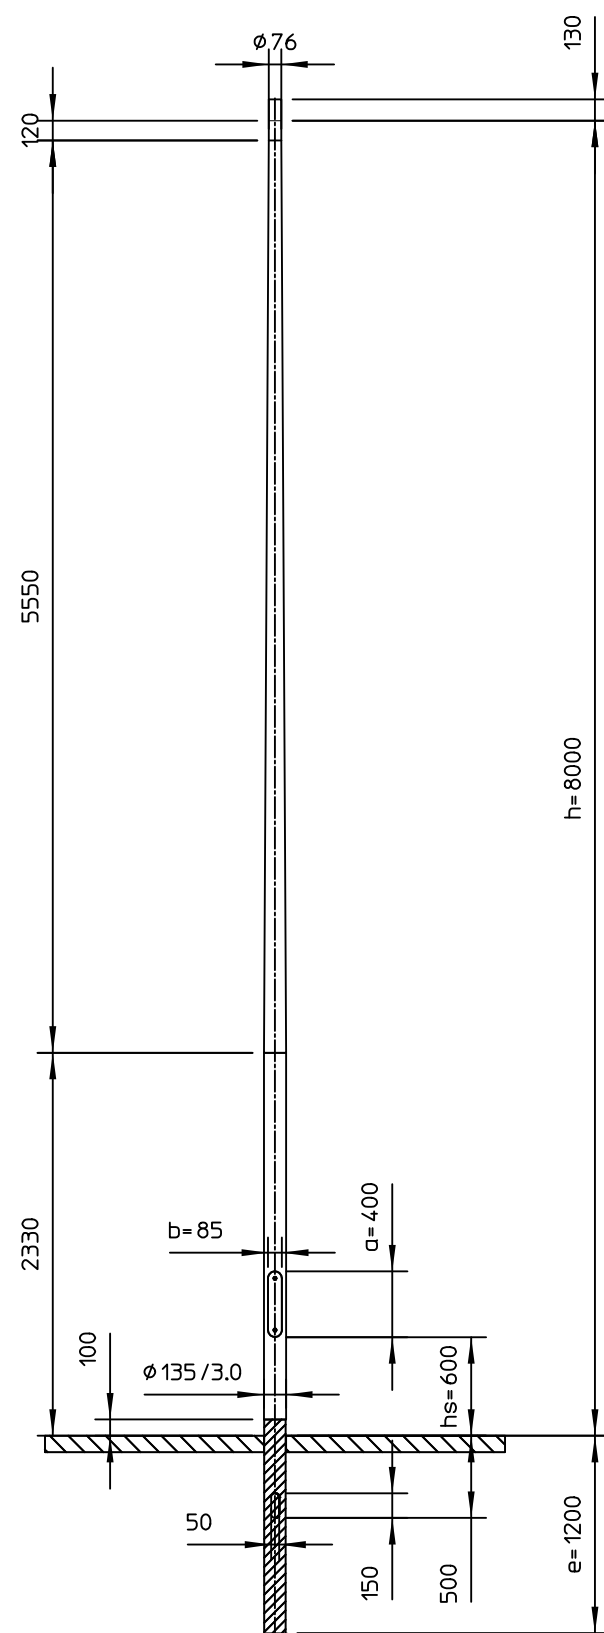

HDPE geïsoleerd grondstuk, vlg. tekening 78969

HDPE geïsoleerd grondstuk, vlg. tekening 78969

HDPE geïsoleerd grondstuk, vlg. tekening 78969