


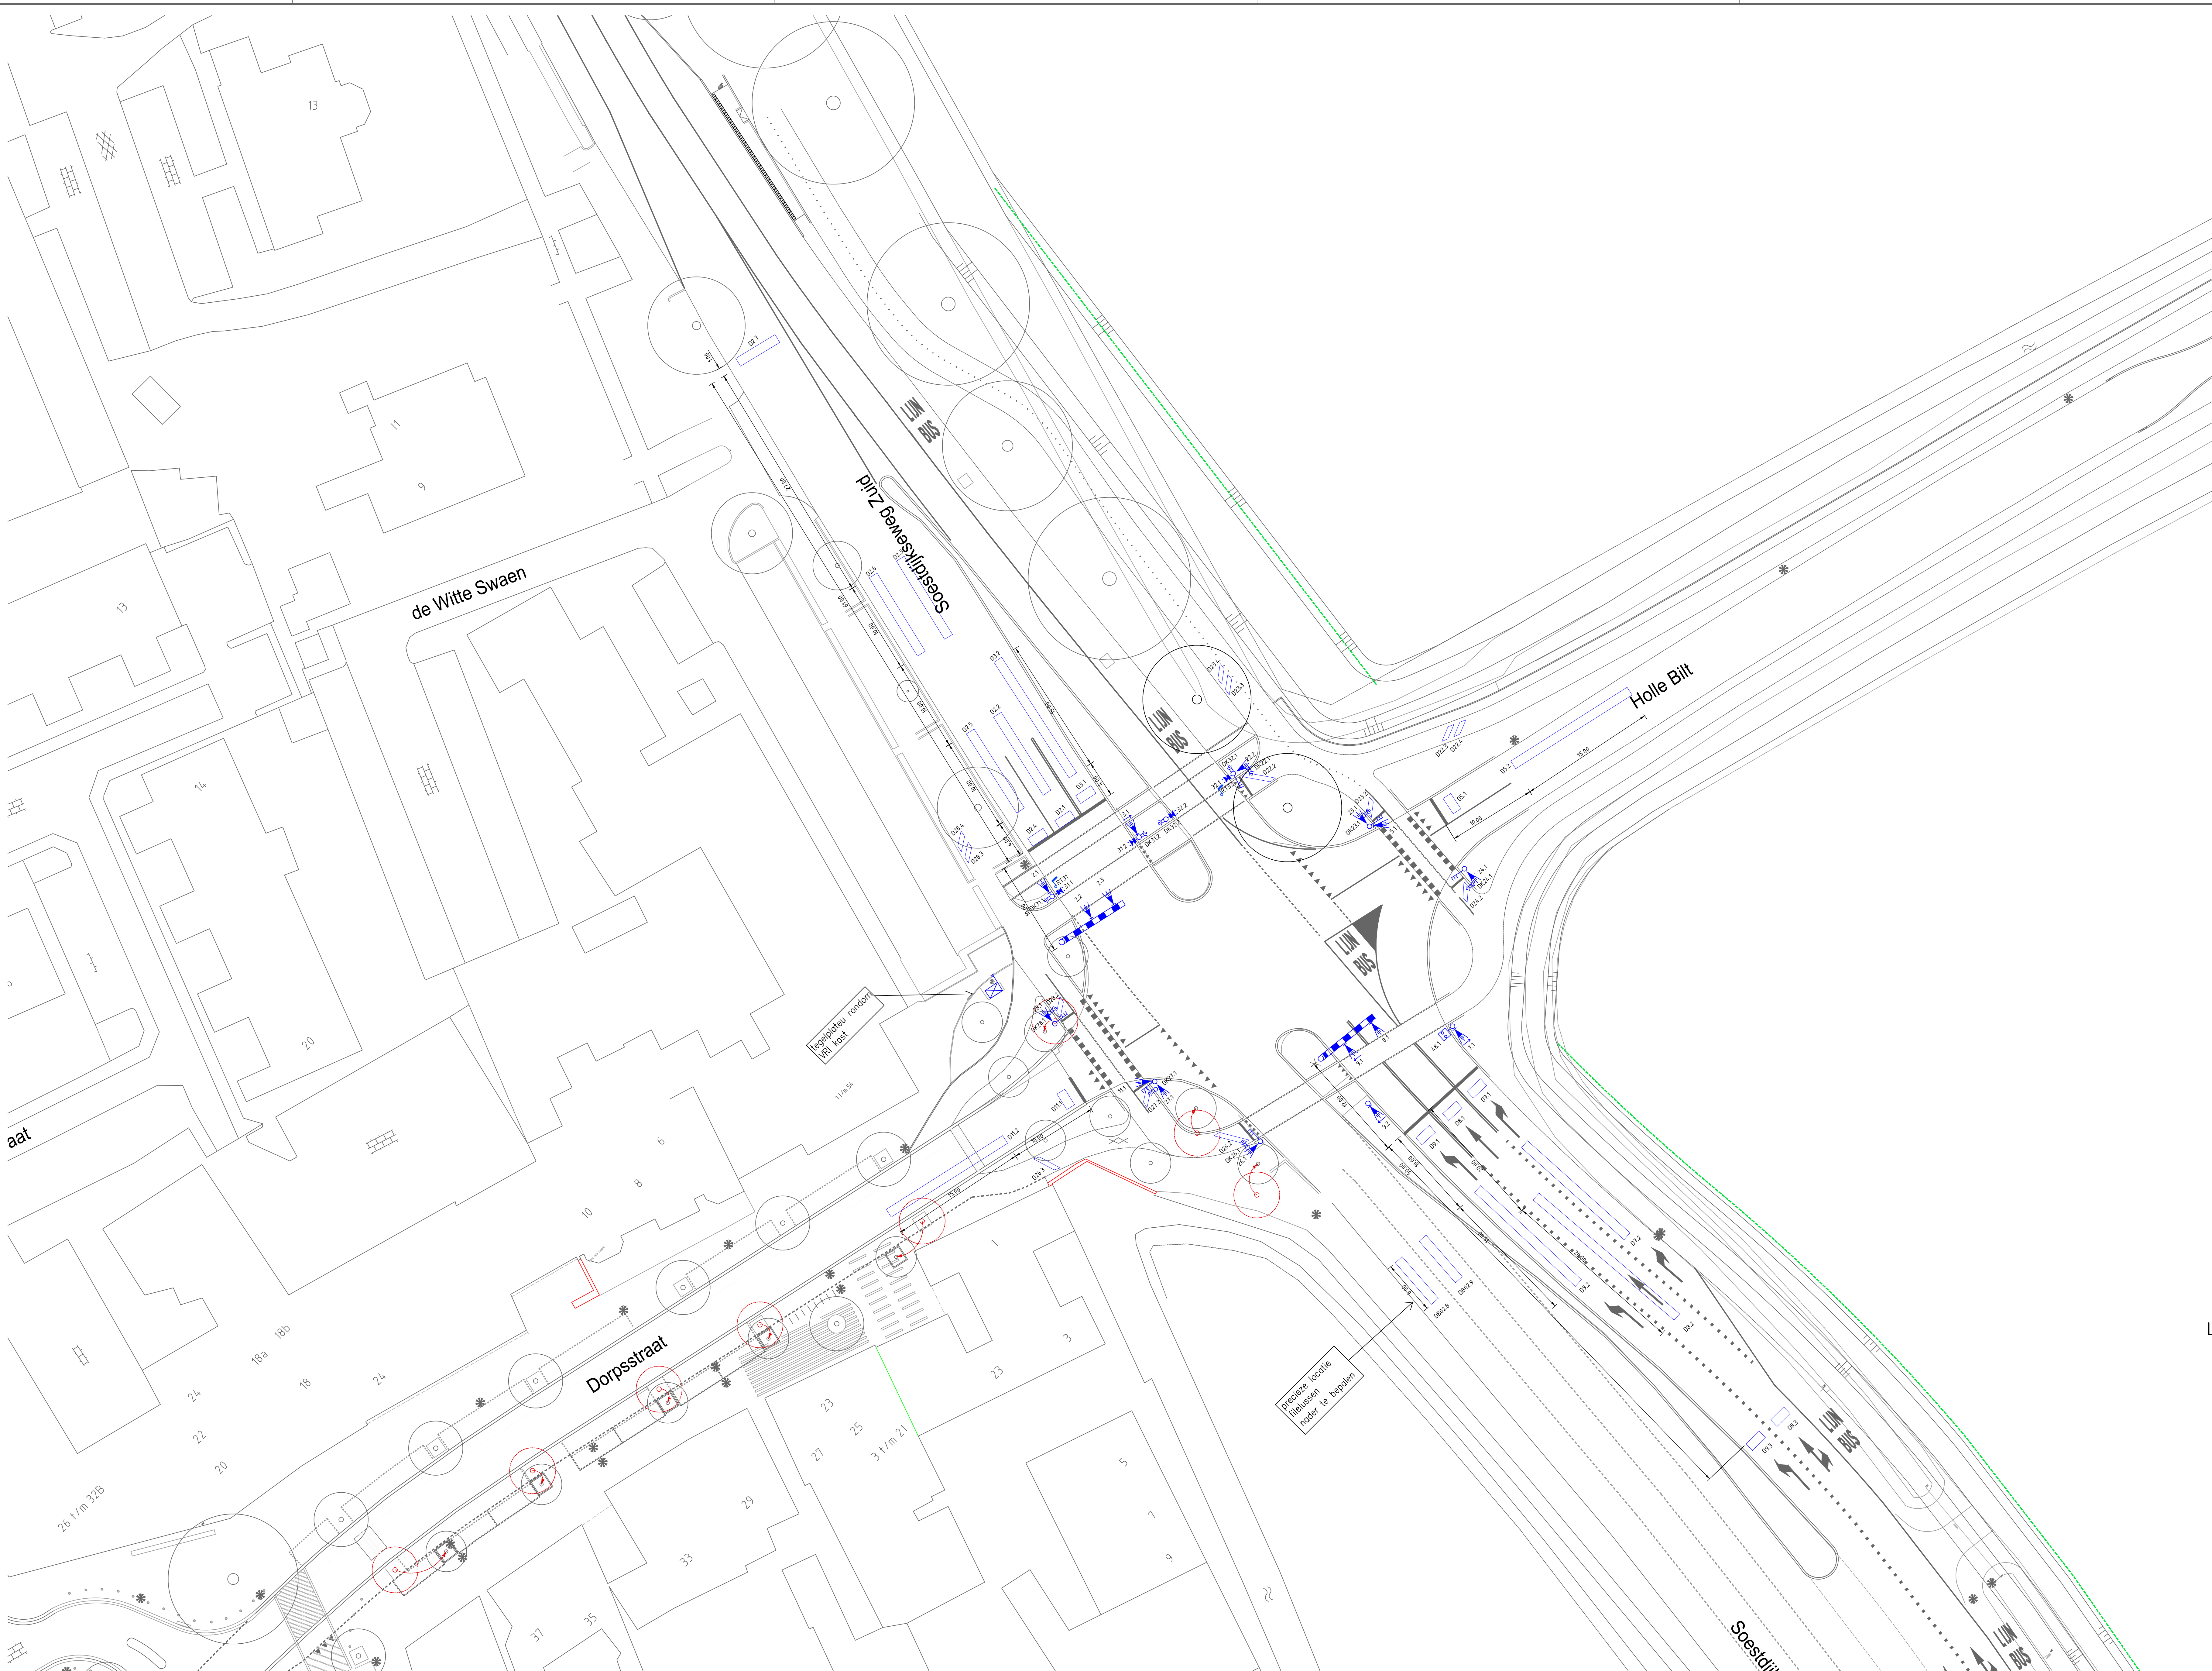

Legenda

- zweepmast
- rafeltikker
- onderlicht
- drukknop met walsignalering
- lanfaarn 20cm (fiets)
- lanfaarn 20cm (voetganger)
- lanfaarn 20cm met achtergrond Schild
- VRI kast
- Defectielus
- KAR antenne

Definitief

Gemeente De Bilt

Reconstructie Holle Bilt

VRI Ontwerp Soestdijkseweg - Dorpsstraat - Holle Bilt

Projectnummer	Tekeningnummer	Revisie	Datum van wijziging	Ontwerplocatie	Contractnummer		
353290	353290-VRI-02 def	A	09-06-2017	A			
Blad	Van	Schaal	Formaat	Kantoor	Get.	Get.	Act.
1	1	1:250	A0	de Bilt	A.P.	M.K.	J.B.

www.sweco.nl

© Sweco Nederland B.V. Alle rechten voorbehouden

SWECO

behorend tot en gestuurd met na kruispunt PRU-K129

