


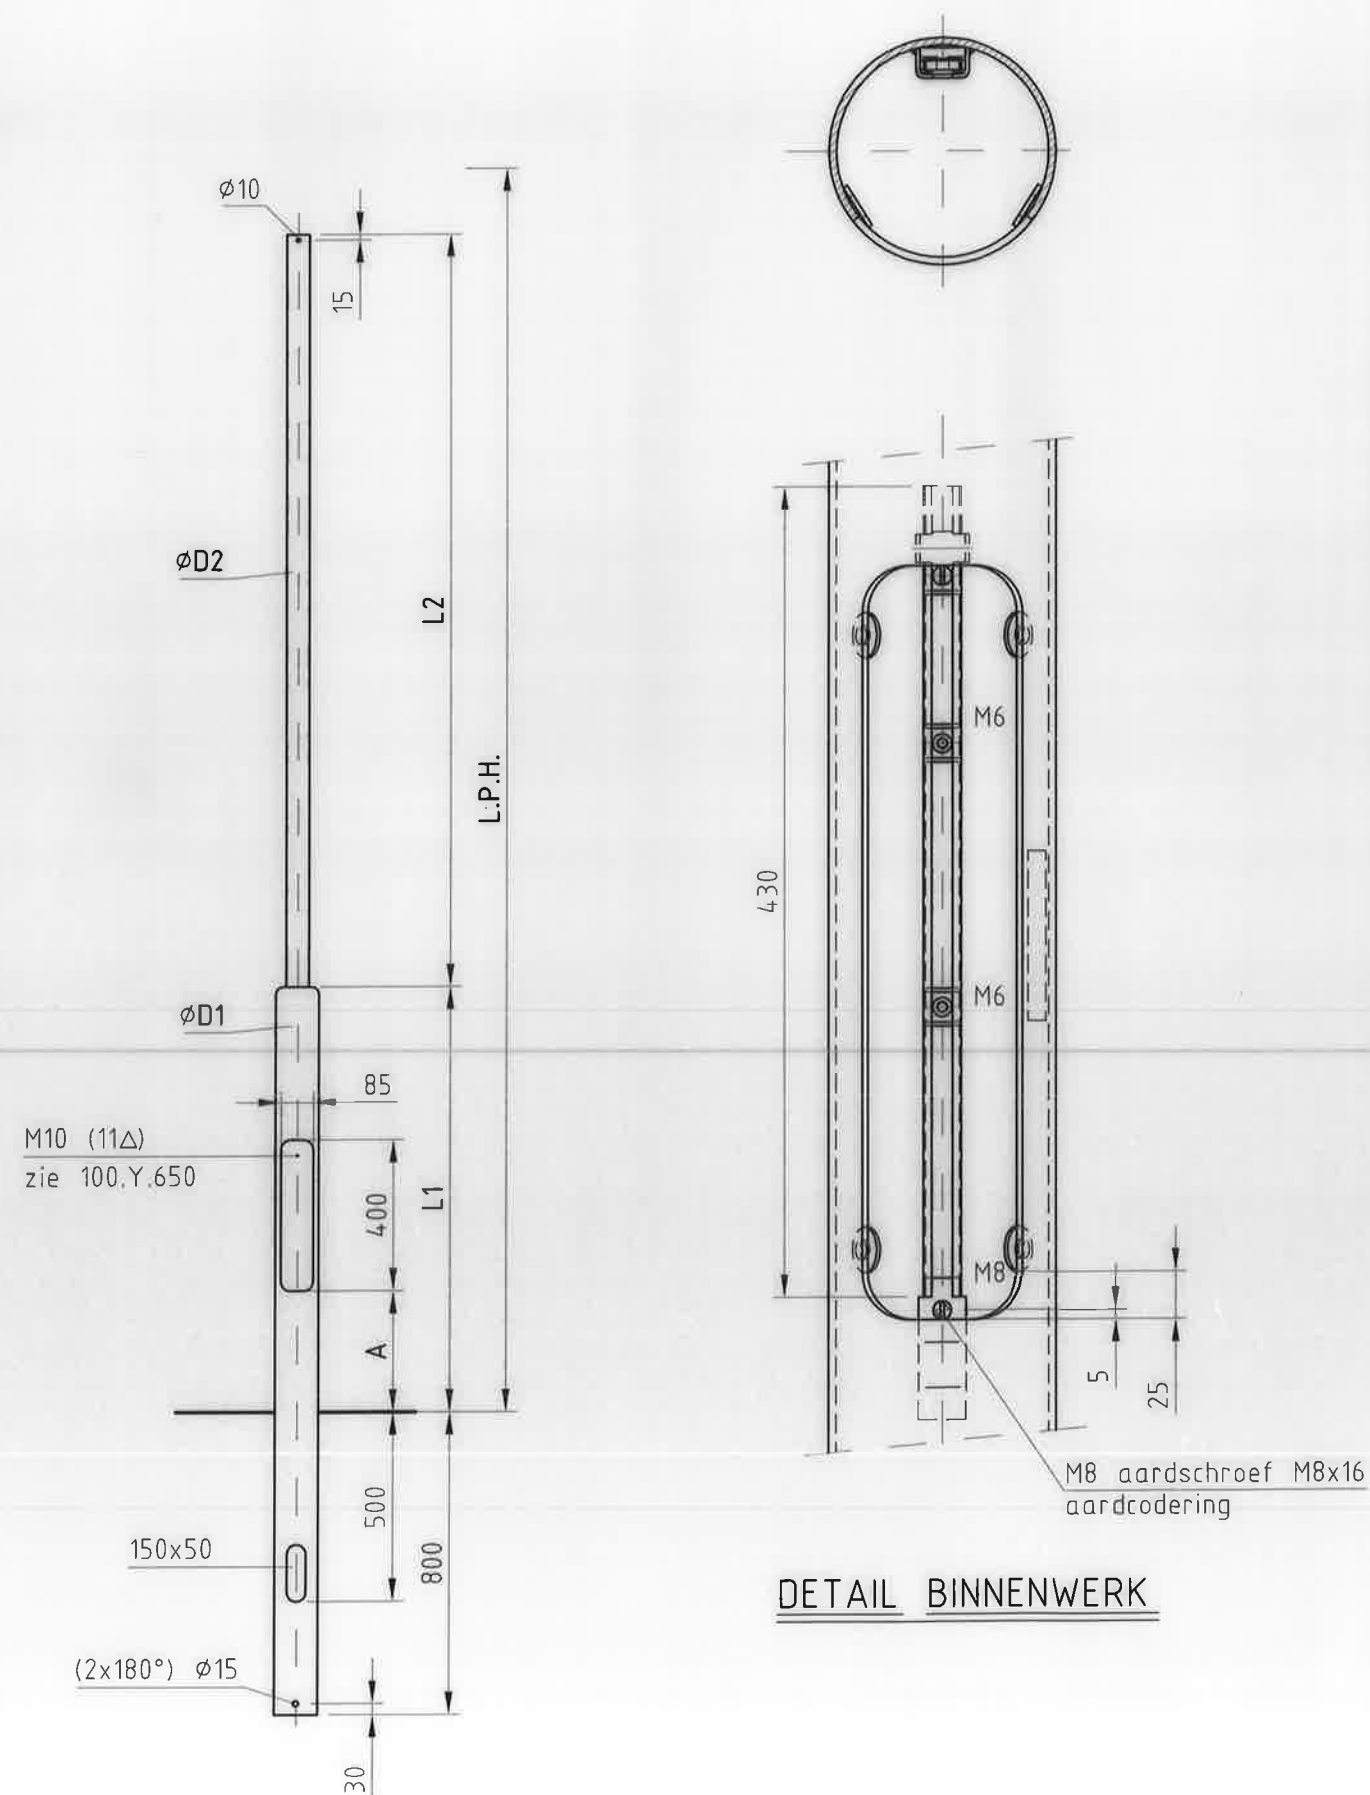

POS NR MAST	L.P.H. mm	A mm	L2 mm	L1 mm	D1 Ømm	D2 Ømm	GEWICHT kg	ART. NR. VALMONT	TYPE NR
1	3000	400	1980	1000	114x3,6	60x2,9	27	060475	
2	3500	400	2480	1000	114x3,6	60x2,9	29	060483	
3	4000	400	2980	1000	114x3,6	60x2,9	31	060491	
4	4500	400	3480	1000	114x3,6	60x2,9	34	060499	
5	5000	400	3980	1000	114x3,6	60x2,9	36	060514	
6	3000	400	1980	1000	114x3,6	76x2,9	29	060522	
7	3500	400	2480	1000	114x3,6	76x2,9	31	060530	
8	4000	400	2980	1000	114x3,6	76x2,9	34	060538	
9	4500	400	3480	1000	114x3,6	76x2,9	38	060553	
10	5000	400	3980	1000	114x3,6	76x2,9	40	060561	
11	4000	400	2480	1500	114x3,6	76x2,9	36	091293	
12	3500	600	1980	1500	114x3,6	60x2,9	31	106074	
13	4000	400	2480	1500	114x3,6	60x2,9	33	137859	
14	4000	400	2800	1200	114x3,6	60x2,9	31	326852	
15	5000	600	3600	1400	114x3,6	60x2,9	36	.	
16	5000	600	3600	1400	114x3,6	76x2,9	40	337833	

valmont STRUCTURES DEN ENGELSMAN 3, 6026RB MAARHEEZE, TEL: 0495-599959, FAX: 0495-591781 INTERNETADRES: WWW.VALMONT.NL	Omschrijving: ZYLINDRISCH ABGESETZTE STAHLMASTEN FÜR AUFSATZLEUCHTEN Ø60 UND Ø76 NENNHÖHE 3 BIS 5.0m		Toleranties. vlg. EN 40-2	F		
	Sterkte berekening volgens: EN40 WG.2, KL.2. (NL)		Overige Tolerantie ISO 2768-V	E		
Artikelnummer	Opmerking(en):		Gezien:	D		
			Getekend: PVDH	C		
DEZE TEKENING IS EIGENDOM VAN VALMONT NEDERLAND B.V. EN MAG NIET ZONDER HAAR TOESTEMMING GEBRUIKT WORDEN. GECOPIEERD OF AAN DERDEN TER INZACHT WORDEN GEGEVEN. AUTEURSRECHTEN VOORBEHOUDEN VOLGENS DE WET.		Schaal 1:20	Datum: 11-03-1993	B		
		Projectie	Maateenheid: MM	A 26-05-94 xx	Gewijzigd	Naam
			TEKENINGNUMMER 300B009a	Bladnr. 1 van 1	Form. A3	