
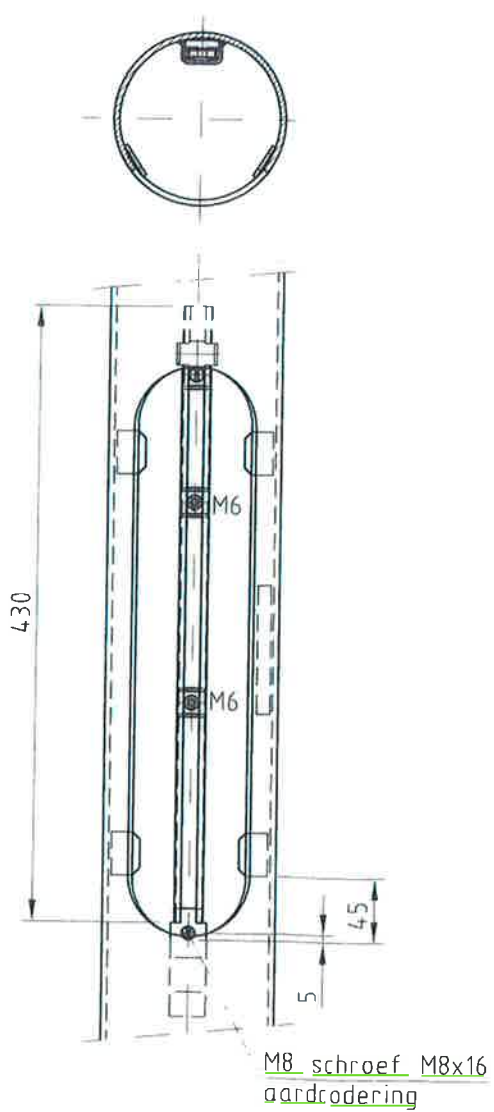
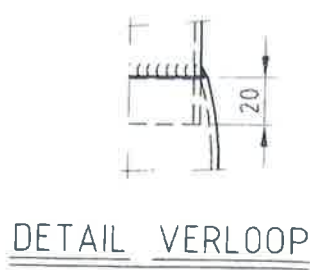


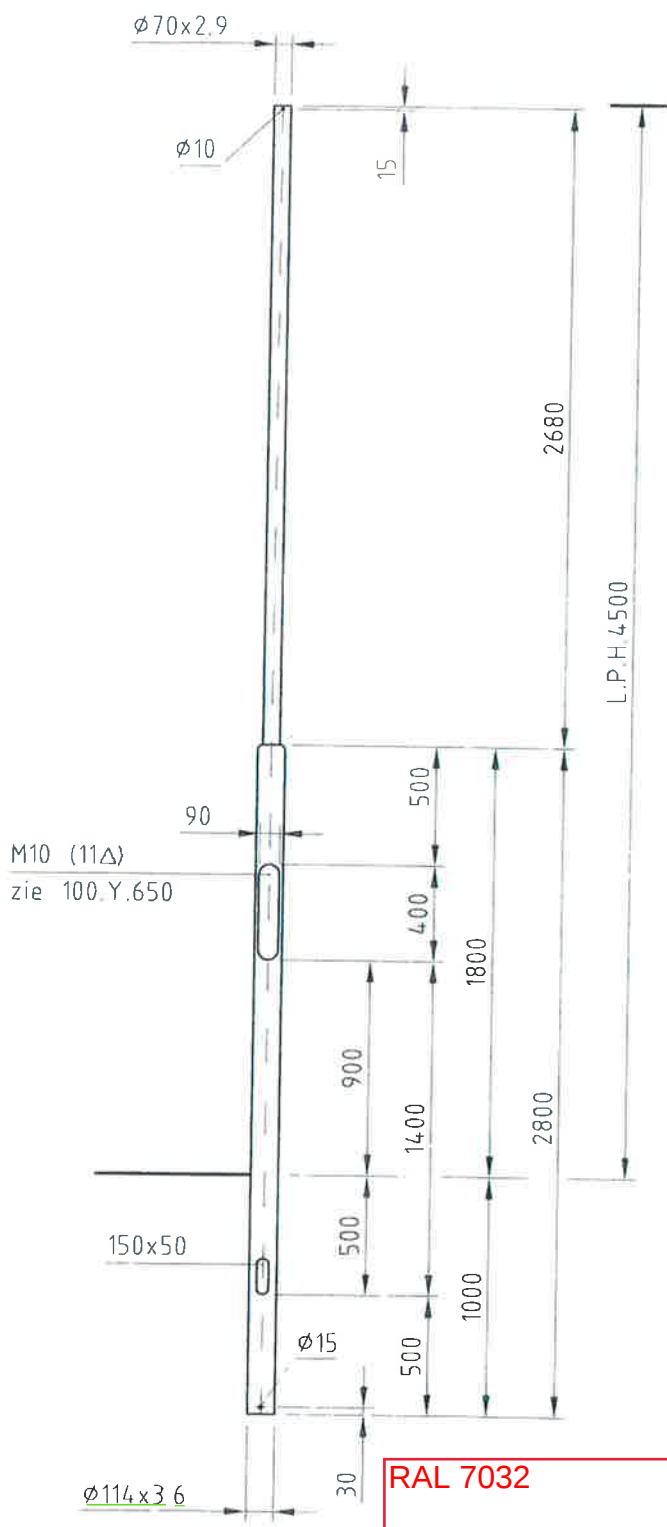

DETAIL BINNENWERK

valmont
STRUCTURES

DEN ENGELSMAN 3.
6026RB MAARNEEZE.
TEL 0495-599959, FAX: 0495-591781
INTERNETADRES: WWW.VALMONT.NL

Artikelnummer 377642

Omschrijving:
STALEN LICHTMAST L.P.H. 4.5m.

Sterkte berekening volgens: EN40 WG.2, KL.2
MAX. ARM.: M=15Kg, Cxs=0.834m2

Opmerking(en): GORINCHEM

ISO 9001

Schaal 1:30

Projectie

Gew. 40Kg	Opp. 1.60m2
Toleranties, vlg. EN 40-2	F
Overige Tolerantie	D
ISO 2768-V	C
Gezien:	B
Getekend: M.Smedts	A
Datum: 21-12-2012	Gewijzigd
Maateenheid: MM	Bladnr. 1 van 1
TEKENINGNUMMER 200E133x	Form A4