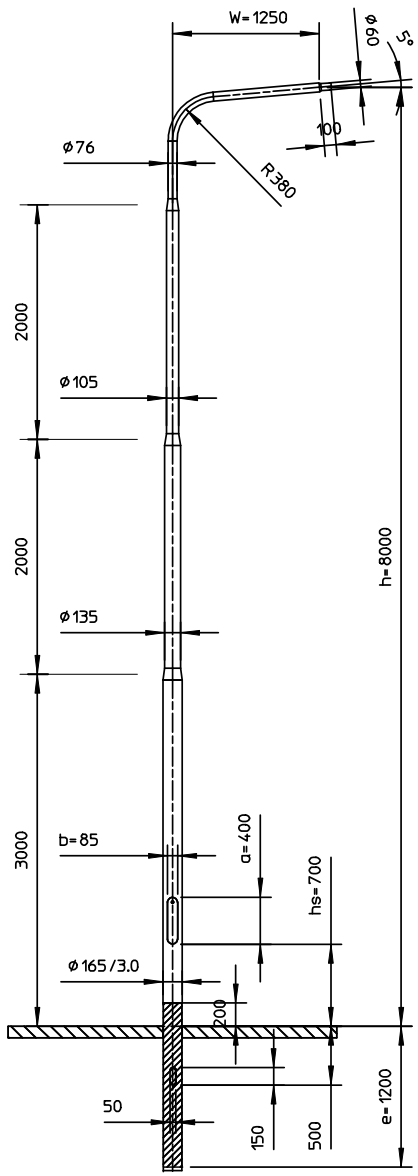

HDPE geisoleerd grondstuk, vlgs. tekening 76819

Item	Aant	Eenh	Omschrijving	Artikelnummer
8	1.00	ST	HDPE 165 X 1790	HDPE165.1790.00
7	1.00	ST	Sluitbout RVS A2/3K M8x25MM	693.00226.000
6	1.00	ST	Aardbout hamerkop M8x25	693.00020.025
5	860.0	mm	Binnenbuis 165 incl rail	16593.08000.BBL
4	1.00	ST	Ronde buis 165.00 x 3.00mm	20214.08000.LMB
3	1.00	ST	Sluitlip ALU	693.00250.000
2	1.00	ST	Sluitbeugel Nedal	693.00241.000
1	2.00	ST	Glijmoer zwart Norm15/07 M6	693.00060.000

Lt	2000 mm.			Maten in mm tenzij anders aangegeven.
Lc	3000 mm.		Door	Datum
M	39.9 kg.	Getek.	JK	10-12-2004
Doorn		Gecontr.	·	·
Leg	ALU-6063T6			

Alle rechten voorbehouden. Deze tekening is eigendom van NEDAL en mag niet worden vermenigvuldigd of gekopieerd en aan derden ter inzage worden gegeven.

MEMBER OF THE HunterDouglas GROUP

Nedal ALUMINIUM

Omschrijving: Lichtmast Promenade

Art.nr. V080UE06.8E.002