
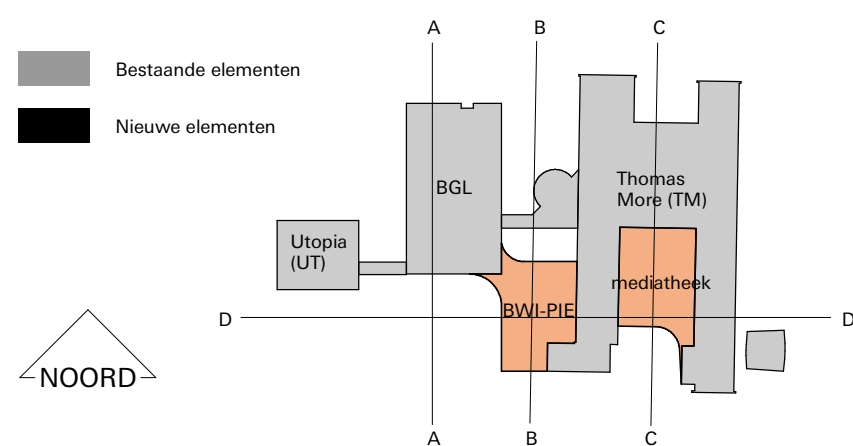


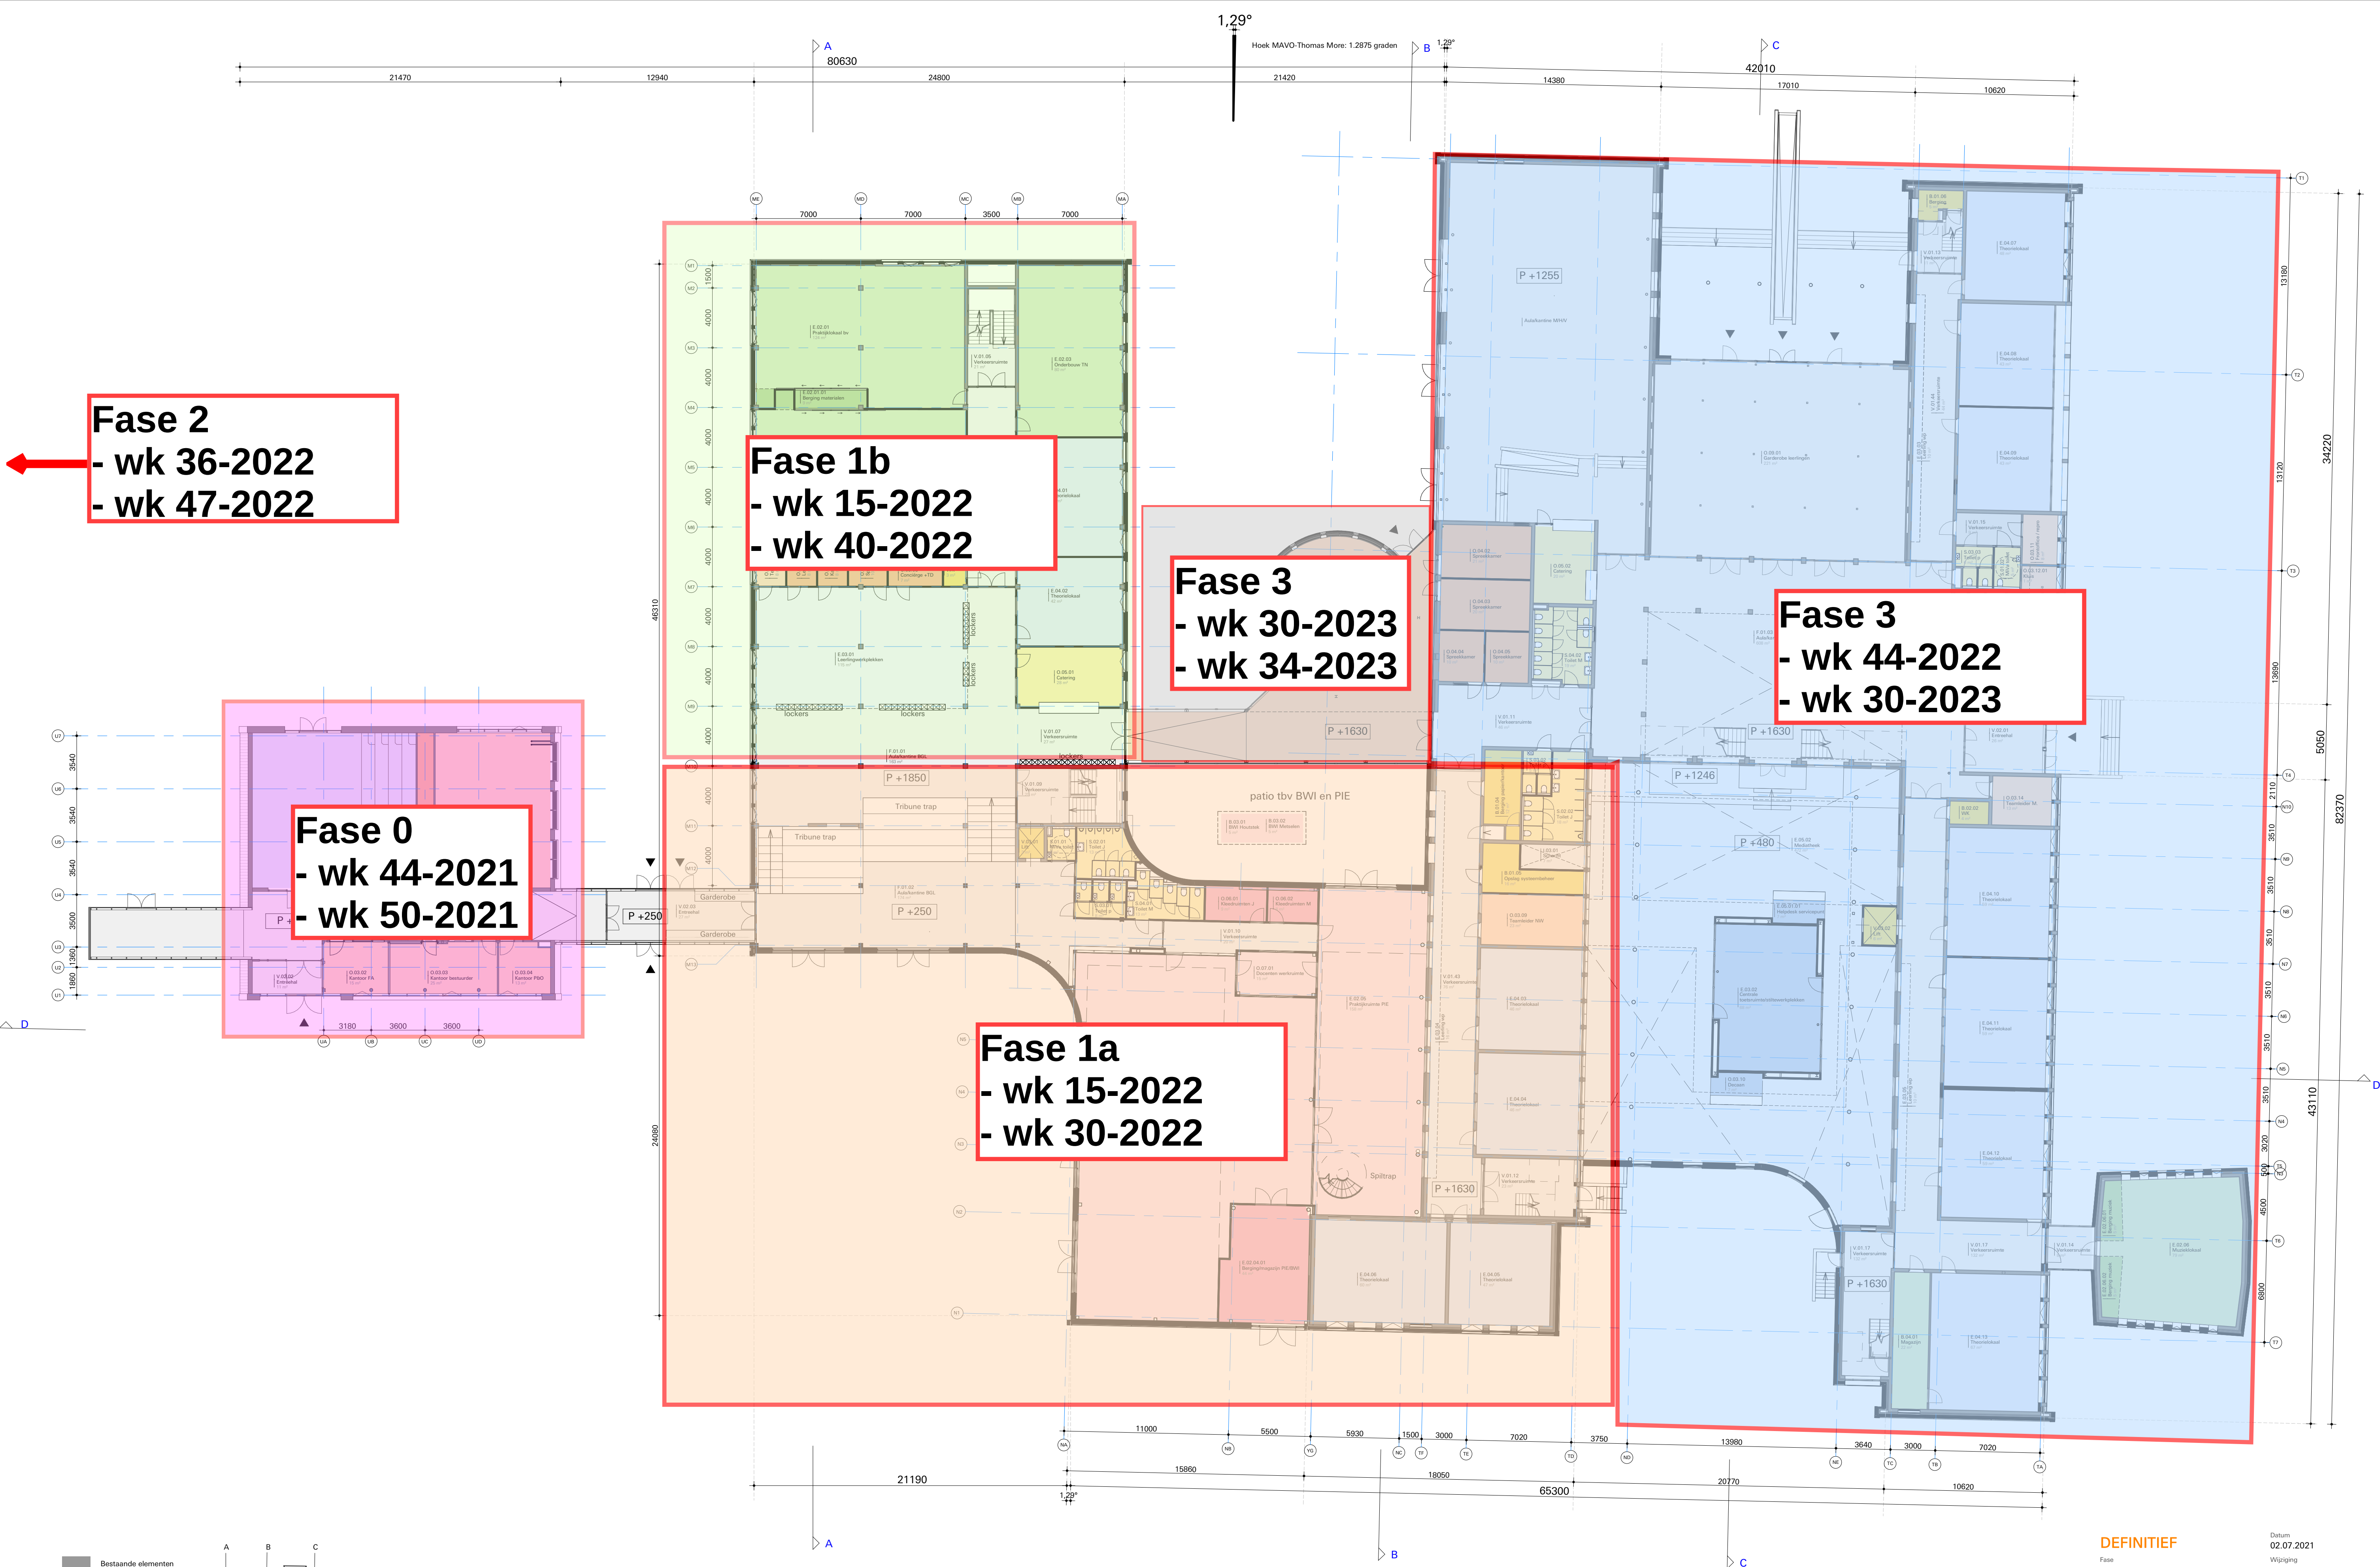

Alle peilmaten zijn afgestemd op peil Utopia

DEFINITIEF	Datum	02.07.2021	Formaat	A1
	Fase	Wijziging	Schaal	1:200
	DO	B 19.07.2021	Tekeningnummer	D0003
	Tekening	Totaaloverzicht begane grond	Projectnummer	1876.3
Opdrachtgever	Markland College Oudenbosch	Project	Markland College	