


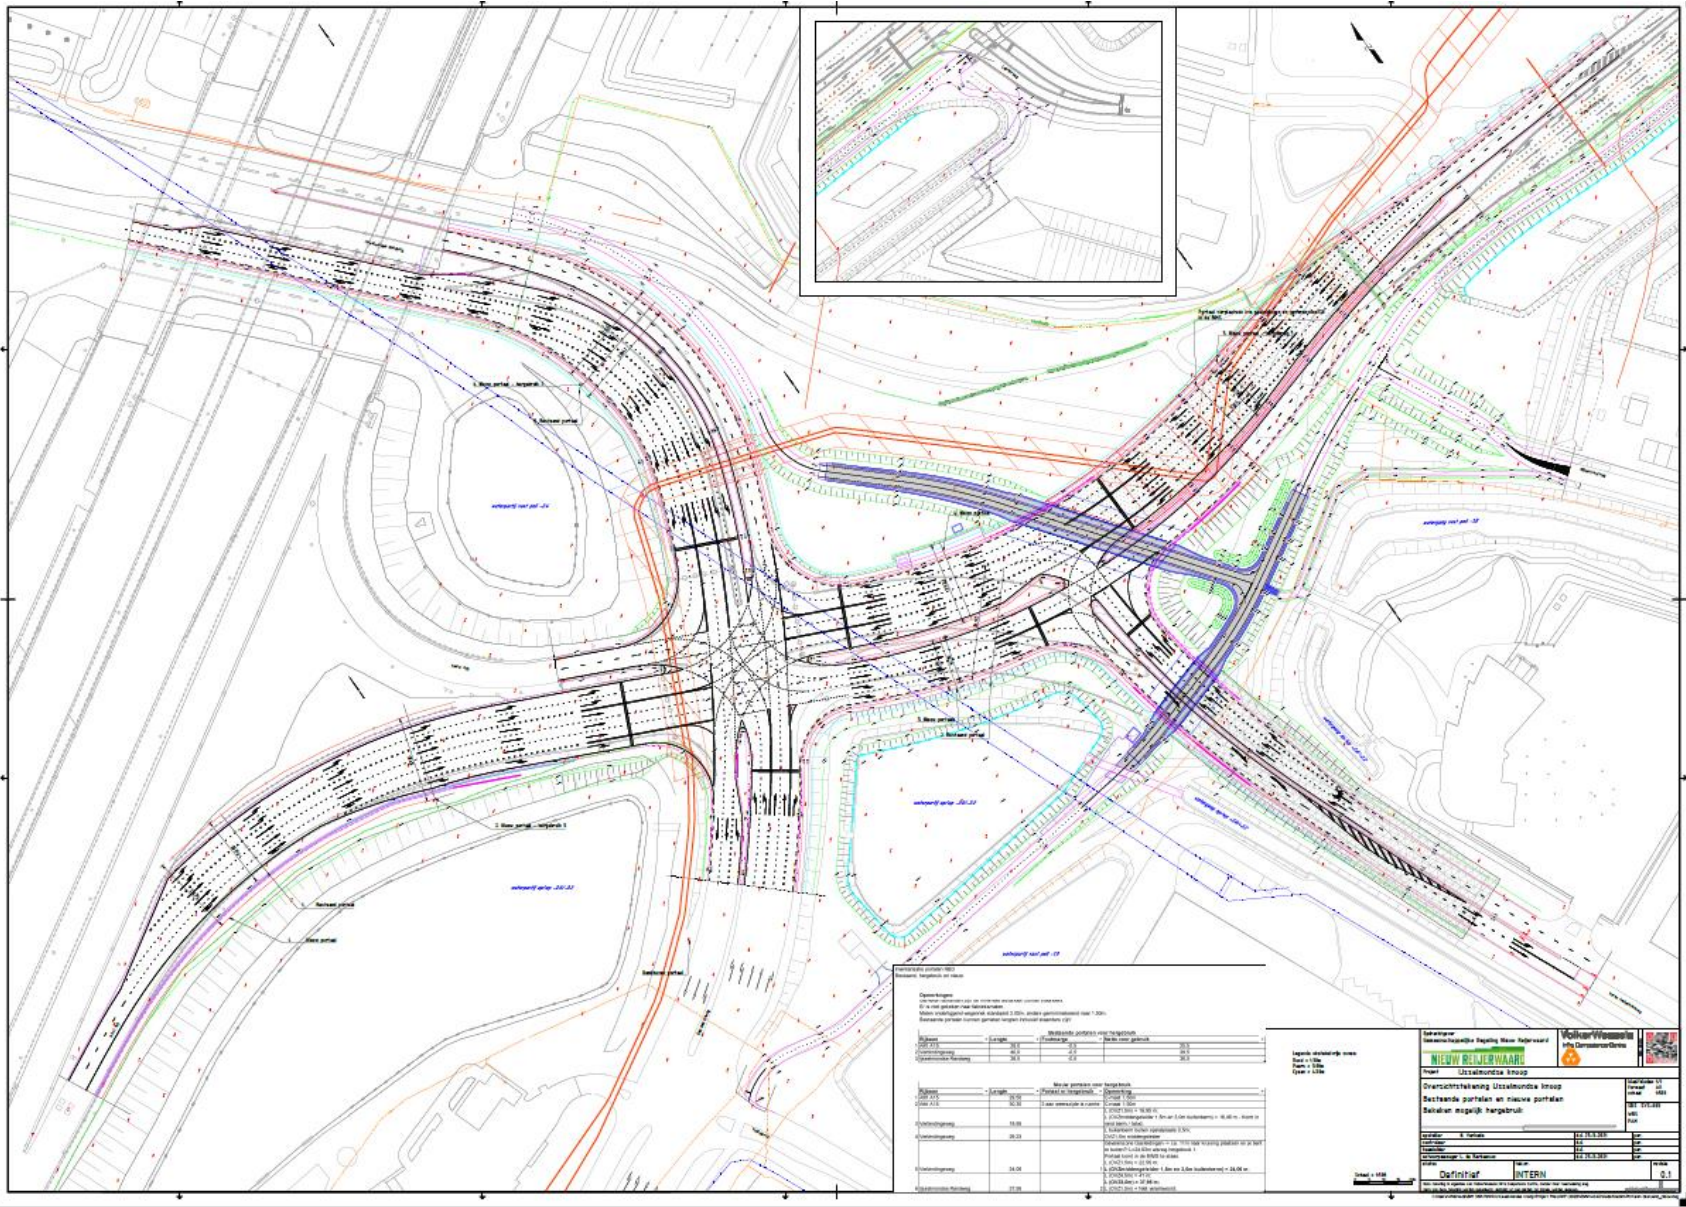

Bijlage 10 Tekeningen IJsselmondse knoop








Scale: 1:1000


Logo: Definitief

Logo: INTERN

Logo: 0.1



