



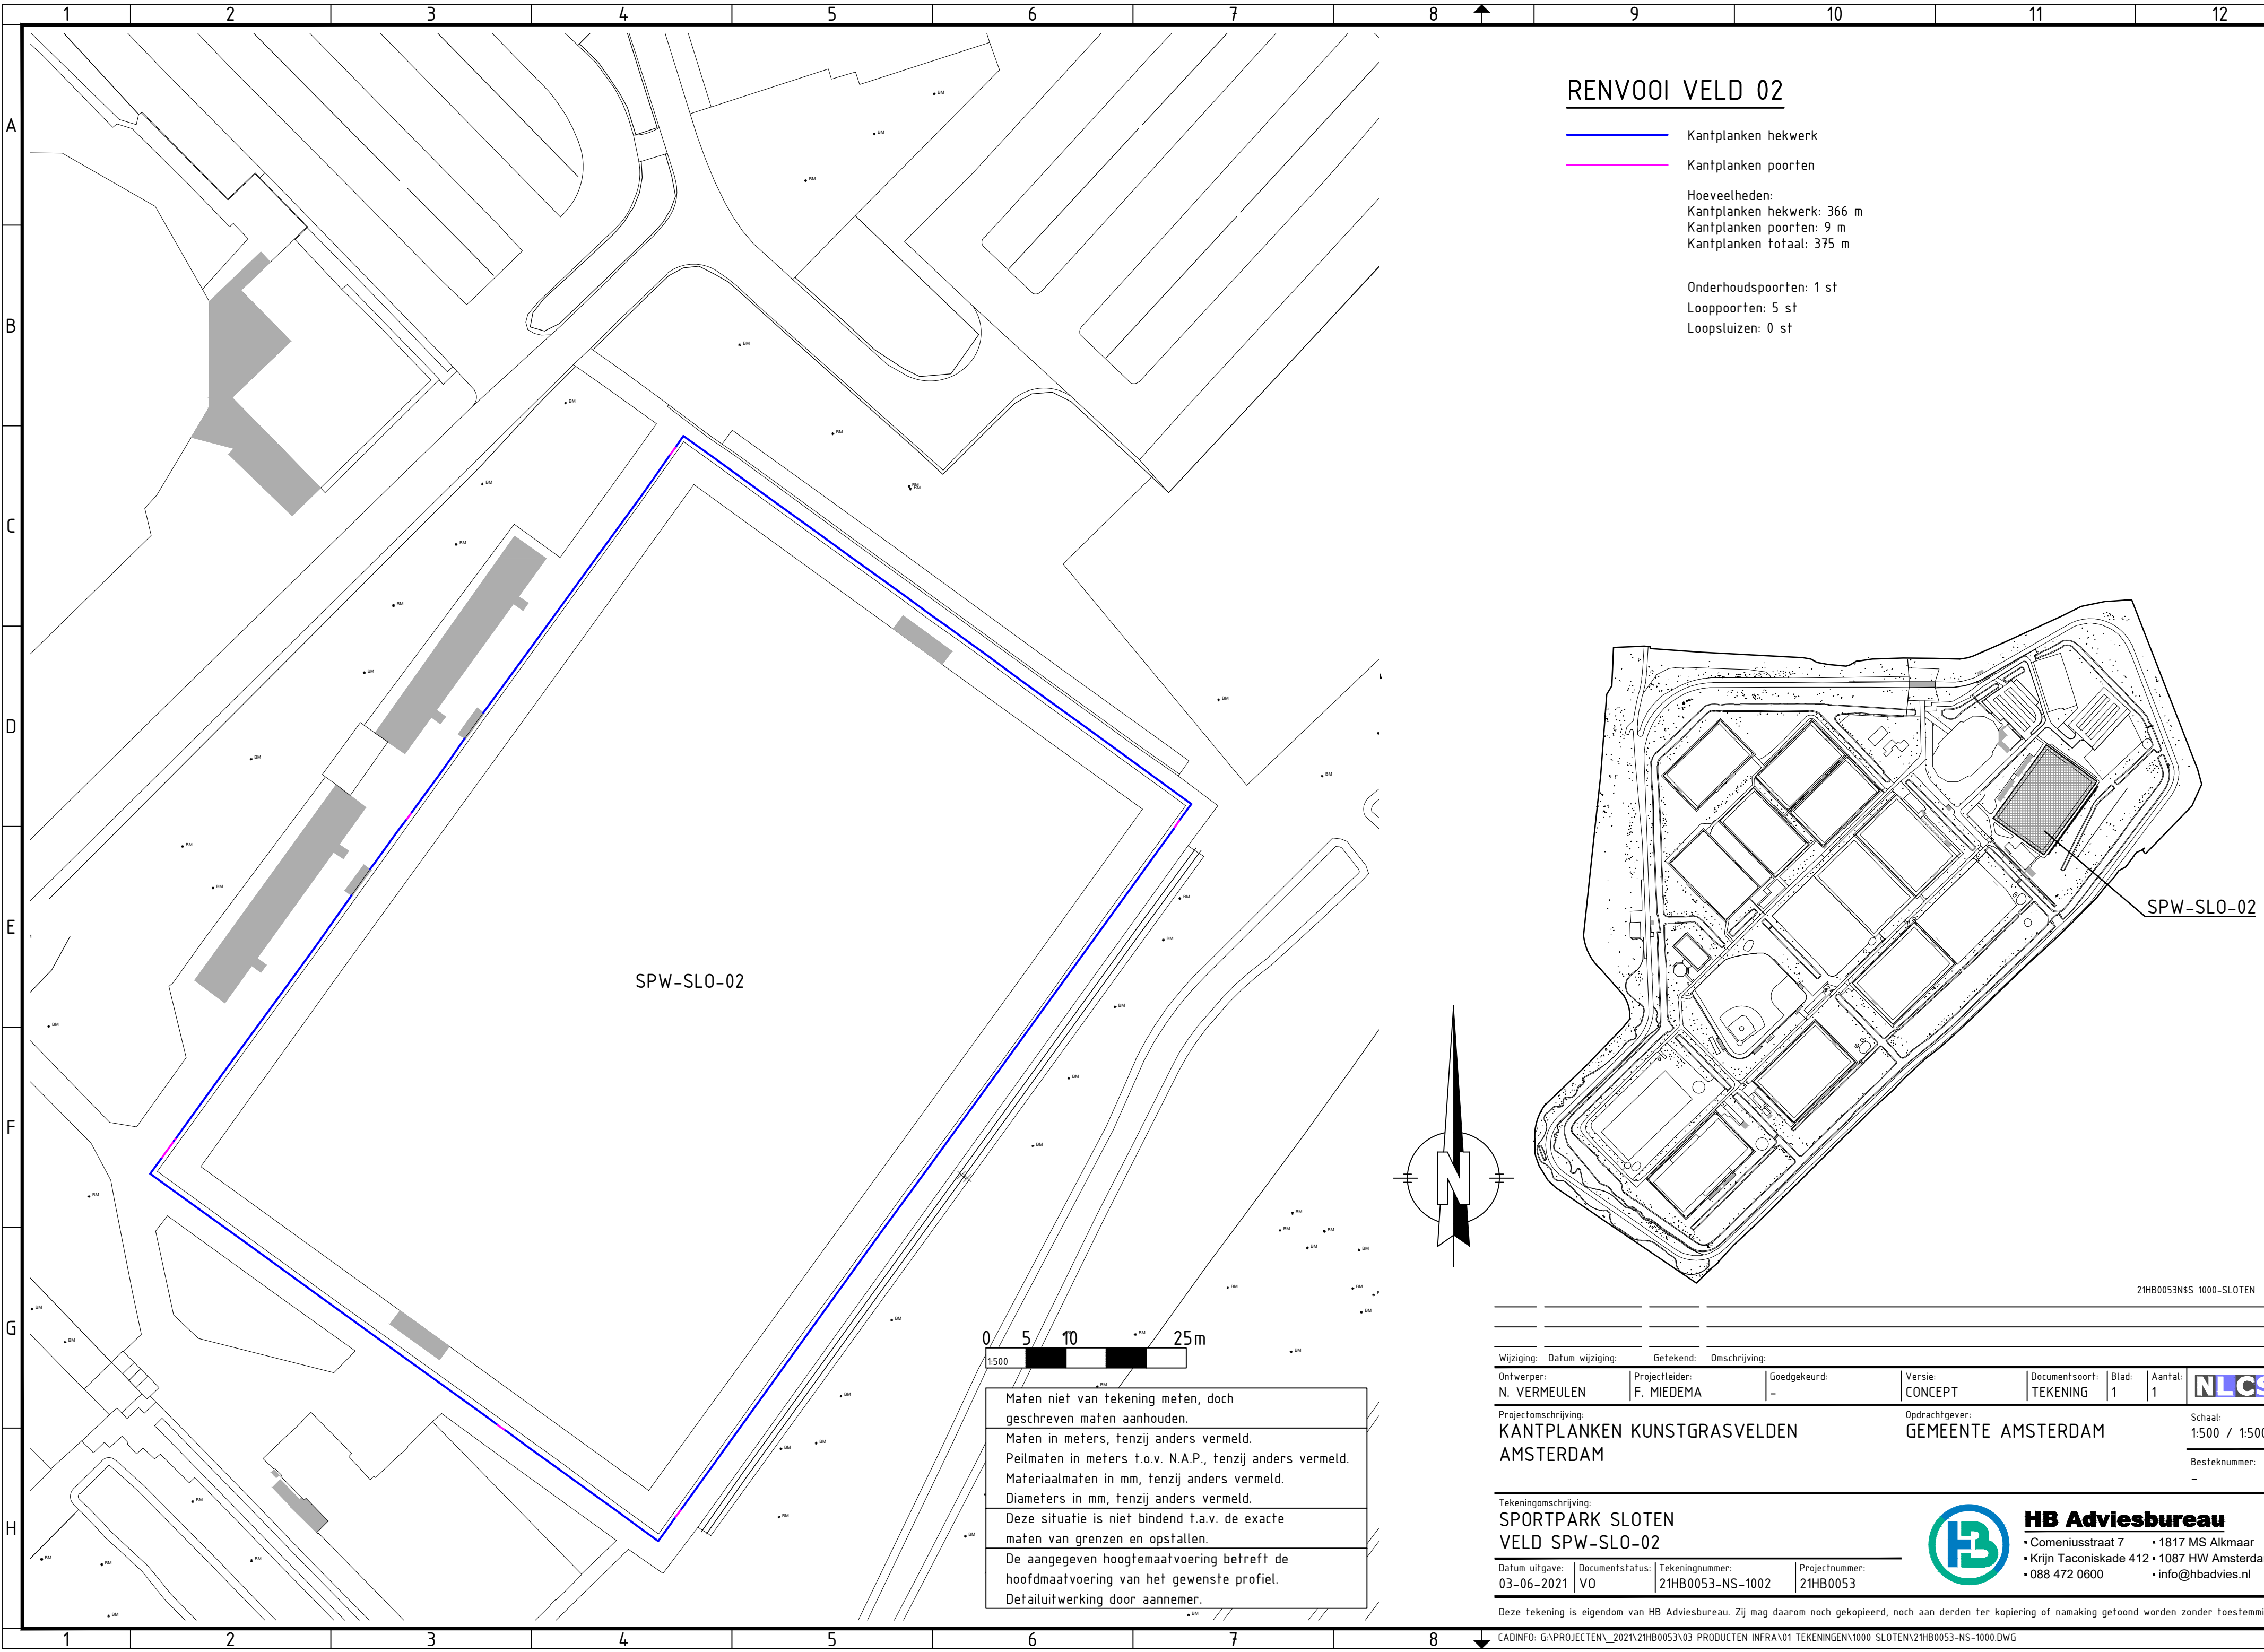

RENVOOI VELD 02

- Kantplanken hekwerk
 - Kantplanken poorten
- Hoeveelheden:
Kantplanken hekwerk: 366 m
Kantplanken poorten: 9 m
Kantplanken totaal: 375 m
- Onderhoudspoorten: 1 st
Looppoorten: 5 st
Loopsluizen: 0 st

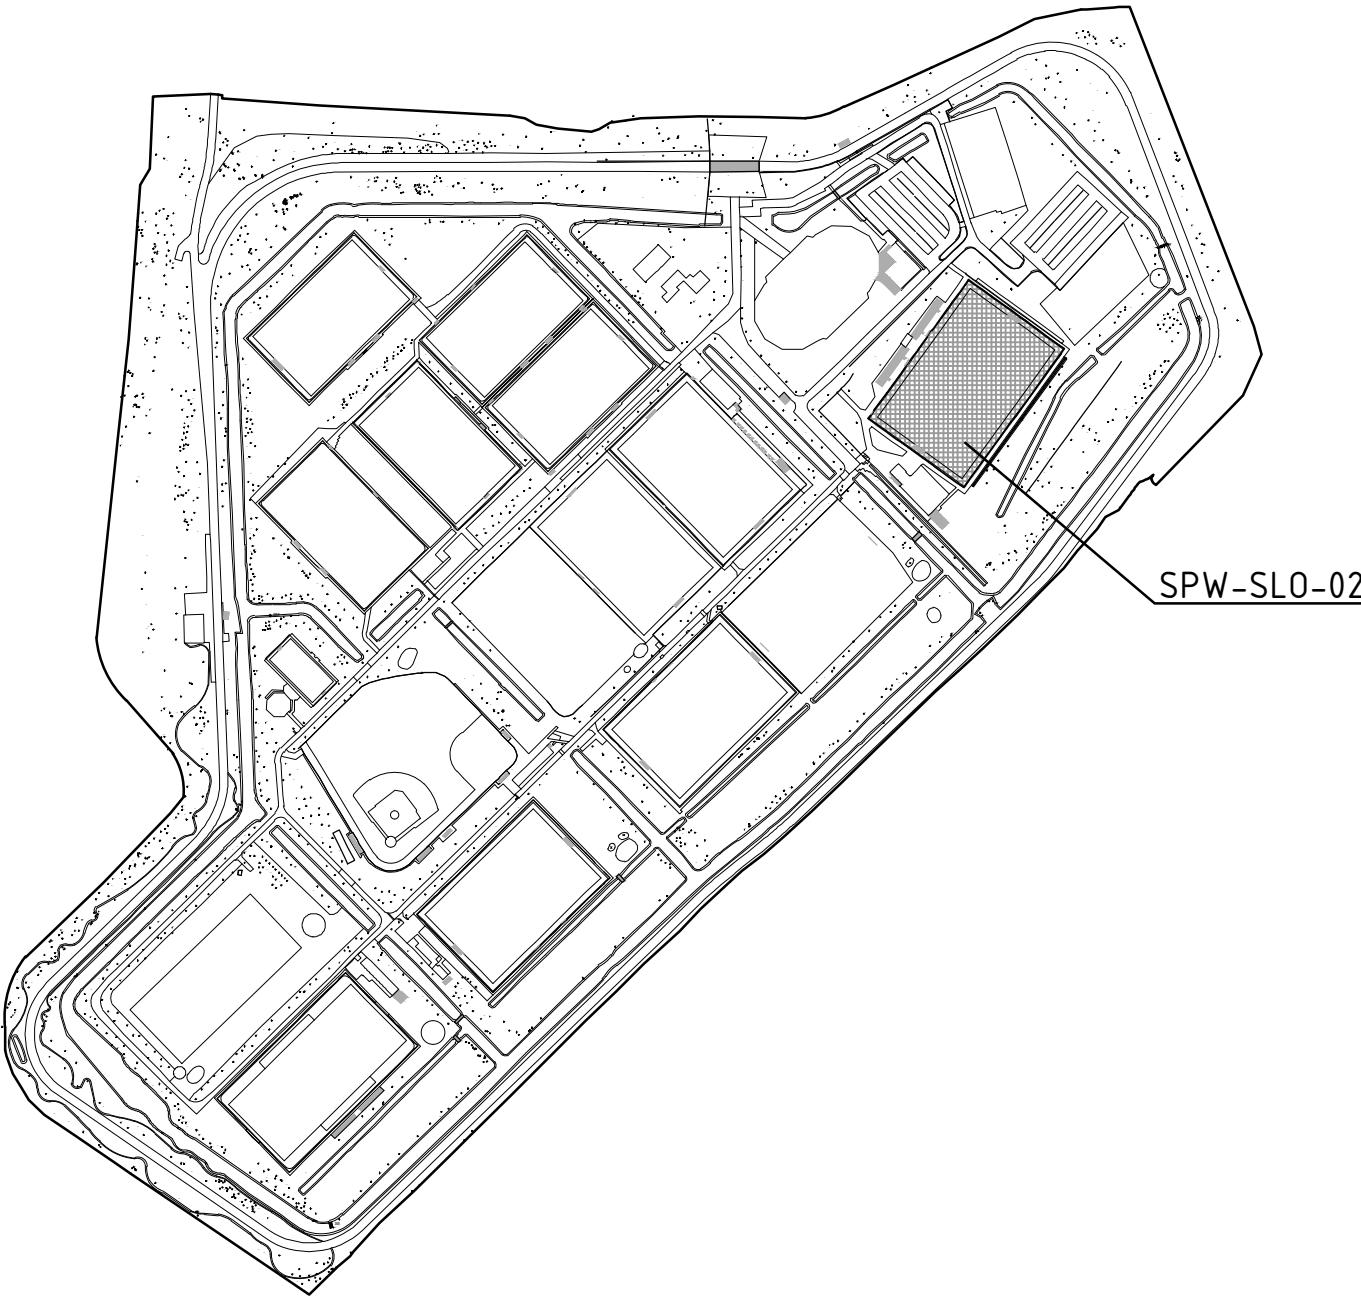

Maten niet van tekening meten, doch geschreven maten aanhouden.
Maten in meters, tenzij anders vermeld.
Peilmaten in meters t.o.v. N.A.P., tenzij anders vermeld.
Materiaalmaten in mm, tenzij anders vermeld.
Diameters in mm, tenzij anders vermeld.
Deze situatie is niet bindend t.a.v. de exacte maten van grenzen en opstellen.
De aangegeven hoogtemaatvoering betreft de hoofdmaatvoering van het gewenste profiel.
Detailuitwerking door aannemer.

Wijziging:		Datum wijziging:	Getekend:	Omschrijving:				
Ontwerper: N. VERMEULEN	Projectleider: F. MIEDEMA	Goedgekeurd: -	Versie: CONCEPT	Documentsoort: TEKENING	Blad: 1	Aantal: 1	NLCS	
Projectomschrijving: KANTPLANKEN KUNSTGRASVELDEN AMSTERDAM			Opdrachtgever: GEMEENTE AMSTERDAM			Schaal: 1:500 / 1:5000		
							Besteknummer: -	
Tekeningomschrijving: SPORTPARK SLOTEN VELD SPW-SLO-02								
Datum uitgave: 03-06-2021	Documentstatus: V0	Tekeningnummer: 21HB0053-NS-1002	Projectnummer: 21HB0053					
Deze tekening is eigendom van HB Adviesbureau. Zij mag daarom noch gekopieerd, noch aan derden ter kopiering of namaking getoond worden zonder toestemming.								
CADINFO: G:\PROJECTEN\2021\21HB0053\03 PRODUCTEN INFRA\01 TEKENINGEN\1000 SLOTEN\21HB0053-NS-1000.DWG								

HB Adviesbureau

- Comeniusstraat 7
- Krijn Taconiskade 412
- 088 472 0600
- 1817 MS Alkmaar
- 1087 HW Amsterdam
- info@hbadvies.nl