


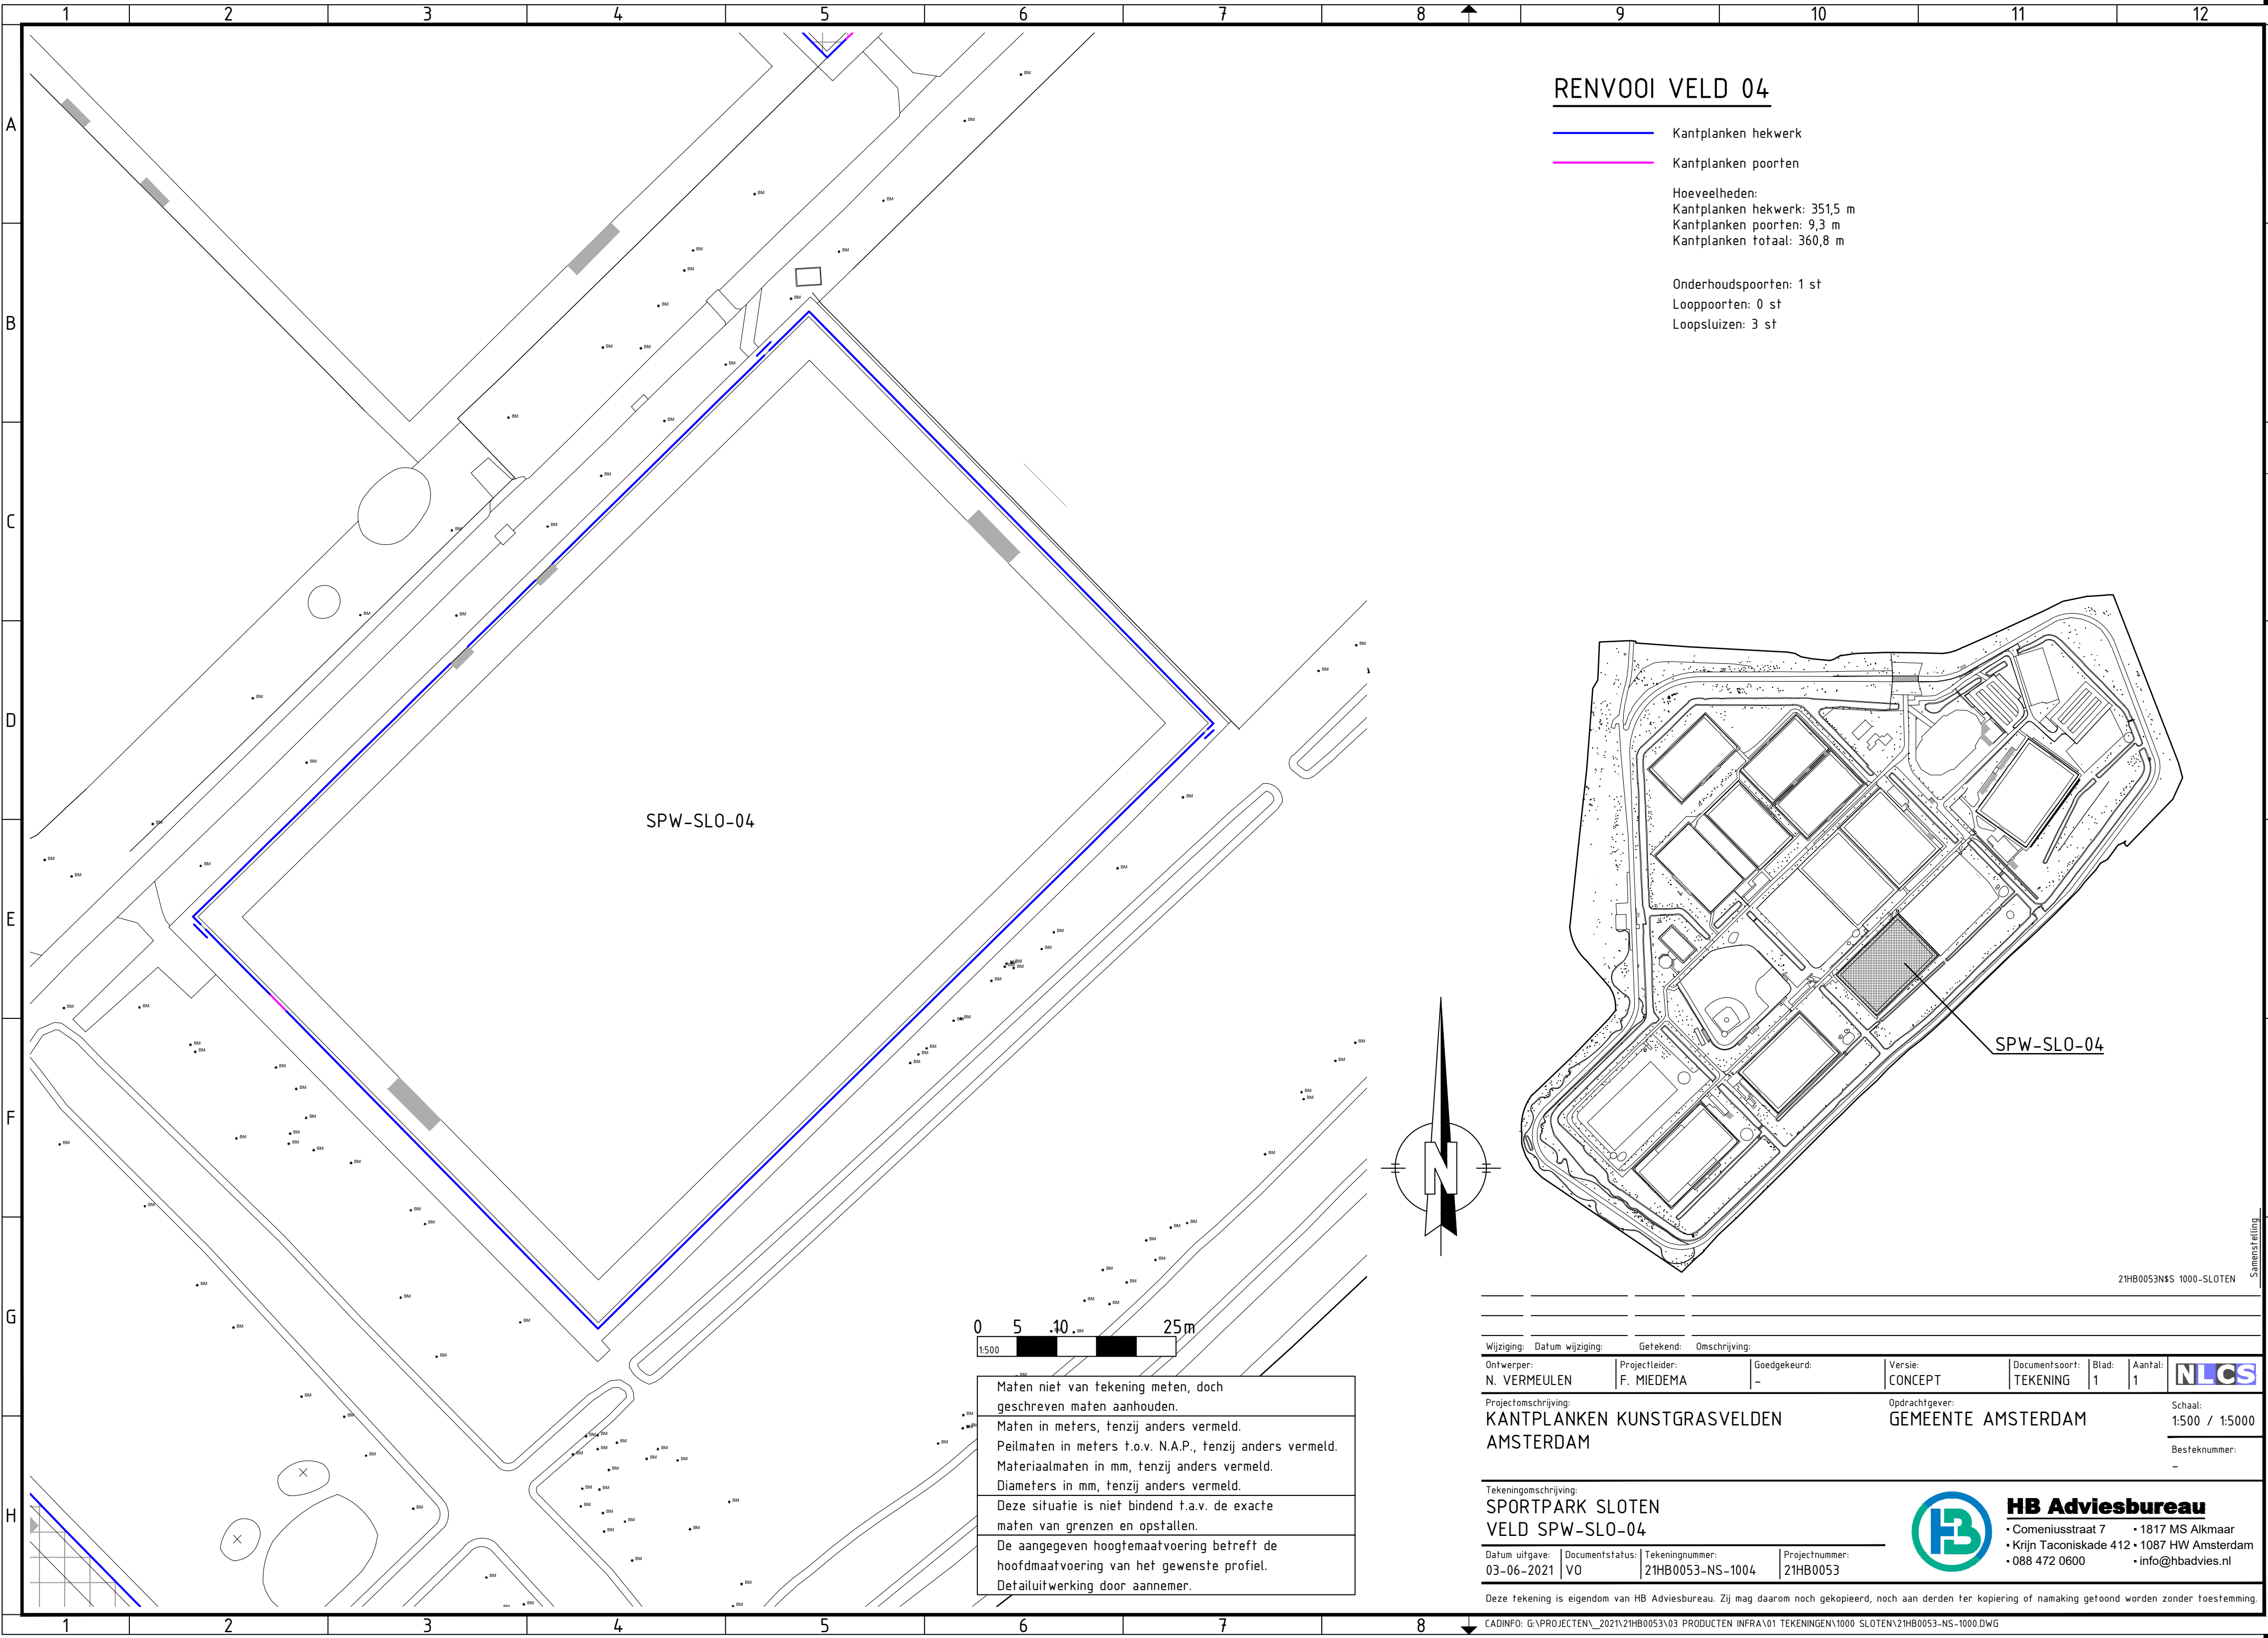


RENVOOI VELD 04

- Kantplanken hekwerk
- Kantplanken poorten

Hoeveelheden:
Kantplanken hekwerk: 351,5 m
Kantplanken poorten: 9,3 m
Kantplanken totaal: 360,8 m

Onderhoudspoorten: 1 st
Looppoorten: 0 st
Loopsluizen: 3 st

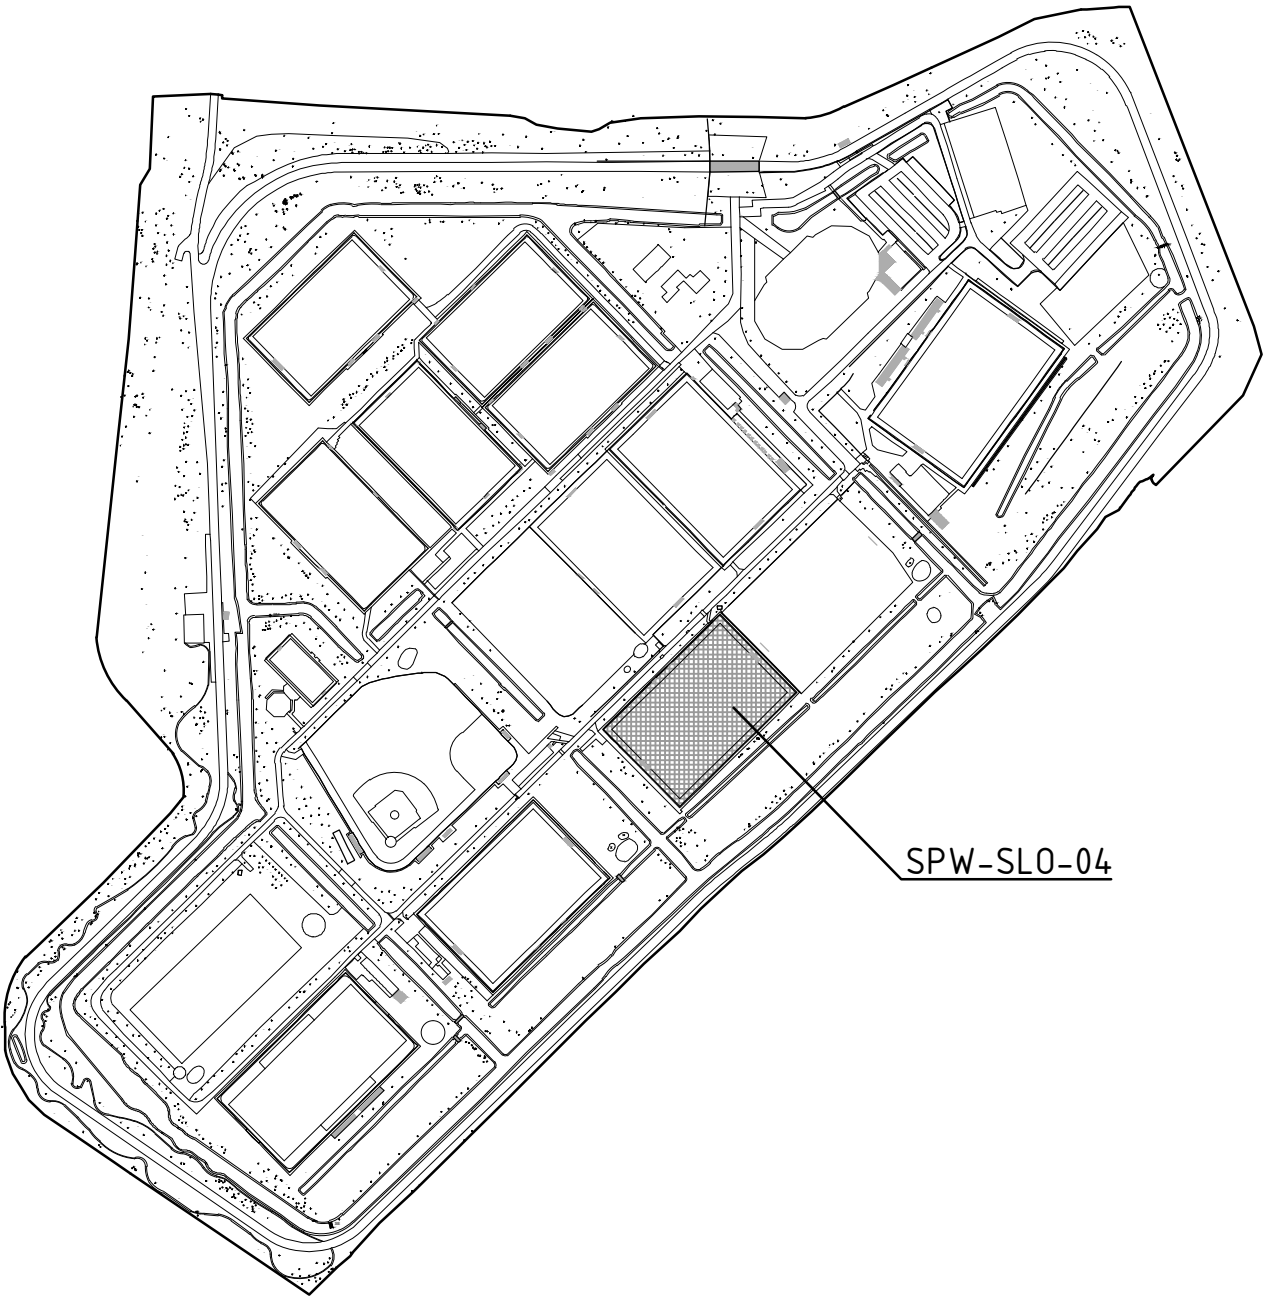

21HB0053N\$S 1000-SLOTEN

Wijziging:	Datum wijziging:	Getekend:	Omschrijving:
Ontwerper: N. VERMEULEN	Projectleider: F. MIEDEMA	Goedgekeurd: -	Versie: CONCEPT

Projectomschrijving: KANTPLANKEN KUNSTGRASVELDEN AMSTERDAM	Opdrachtgever: GEMEENTE AMSTERDAM	Schaal: 1:500 / 1:5000
		Besteknummer:

Tekeningomschrijving:
SPORTPARK SLOTEN
VELD SPW-SLO-04

Datum uitgave: 03-06-2021	Documentstatus: V0	Tekeningnummer: 21HB0053-NS-1004	Projectnummer: 21HB0053
------------------------------	-----------------------	-------------------------------------	----------------------------

**HB Adviesbureau**

- Comeniusstraat 7
- Krijn Taconiskade 412
- 088 472 0600
- 1817 MS Alkmaar
- 1087 HW Amsterdam
- info@hbadvies.nl

Deze tekening is eigendom van HB Adviesbureau. Zij mag daarom noch gekopieerd, noch aan derden ter kopiering of namaking getoond worden zonder toestemming.

CADINFO: G:\PROJECTEN\2021\21HB0053\03 PRODUCTEN INFRA\01 TEKENINGEN\1000 SLOTEN\21HB0053-NS-1000.DWG

Maten niet van tekening meten, doch geschreven maten aanhouden.
Maten in meters, tenzij anders vermeld.
Peilmaten in meters t.o.v. N.A.P., tenzij anders vermeld.
Materiaalmaten in mm, tenzij anders vermeld.
Diameters in mm, tenzij anders vermeld.
Deze situatie is niet bindend t.a.v. de exacte maten van grenzen en opstellen.
De aangegeven hoogtemaatvoering betreft de hoofdmaatvoering van het gewenste profiel.
Detailuitwerking door aannemer.

Samenstelling

Formaat: A2 (420x594 mm)