


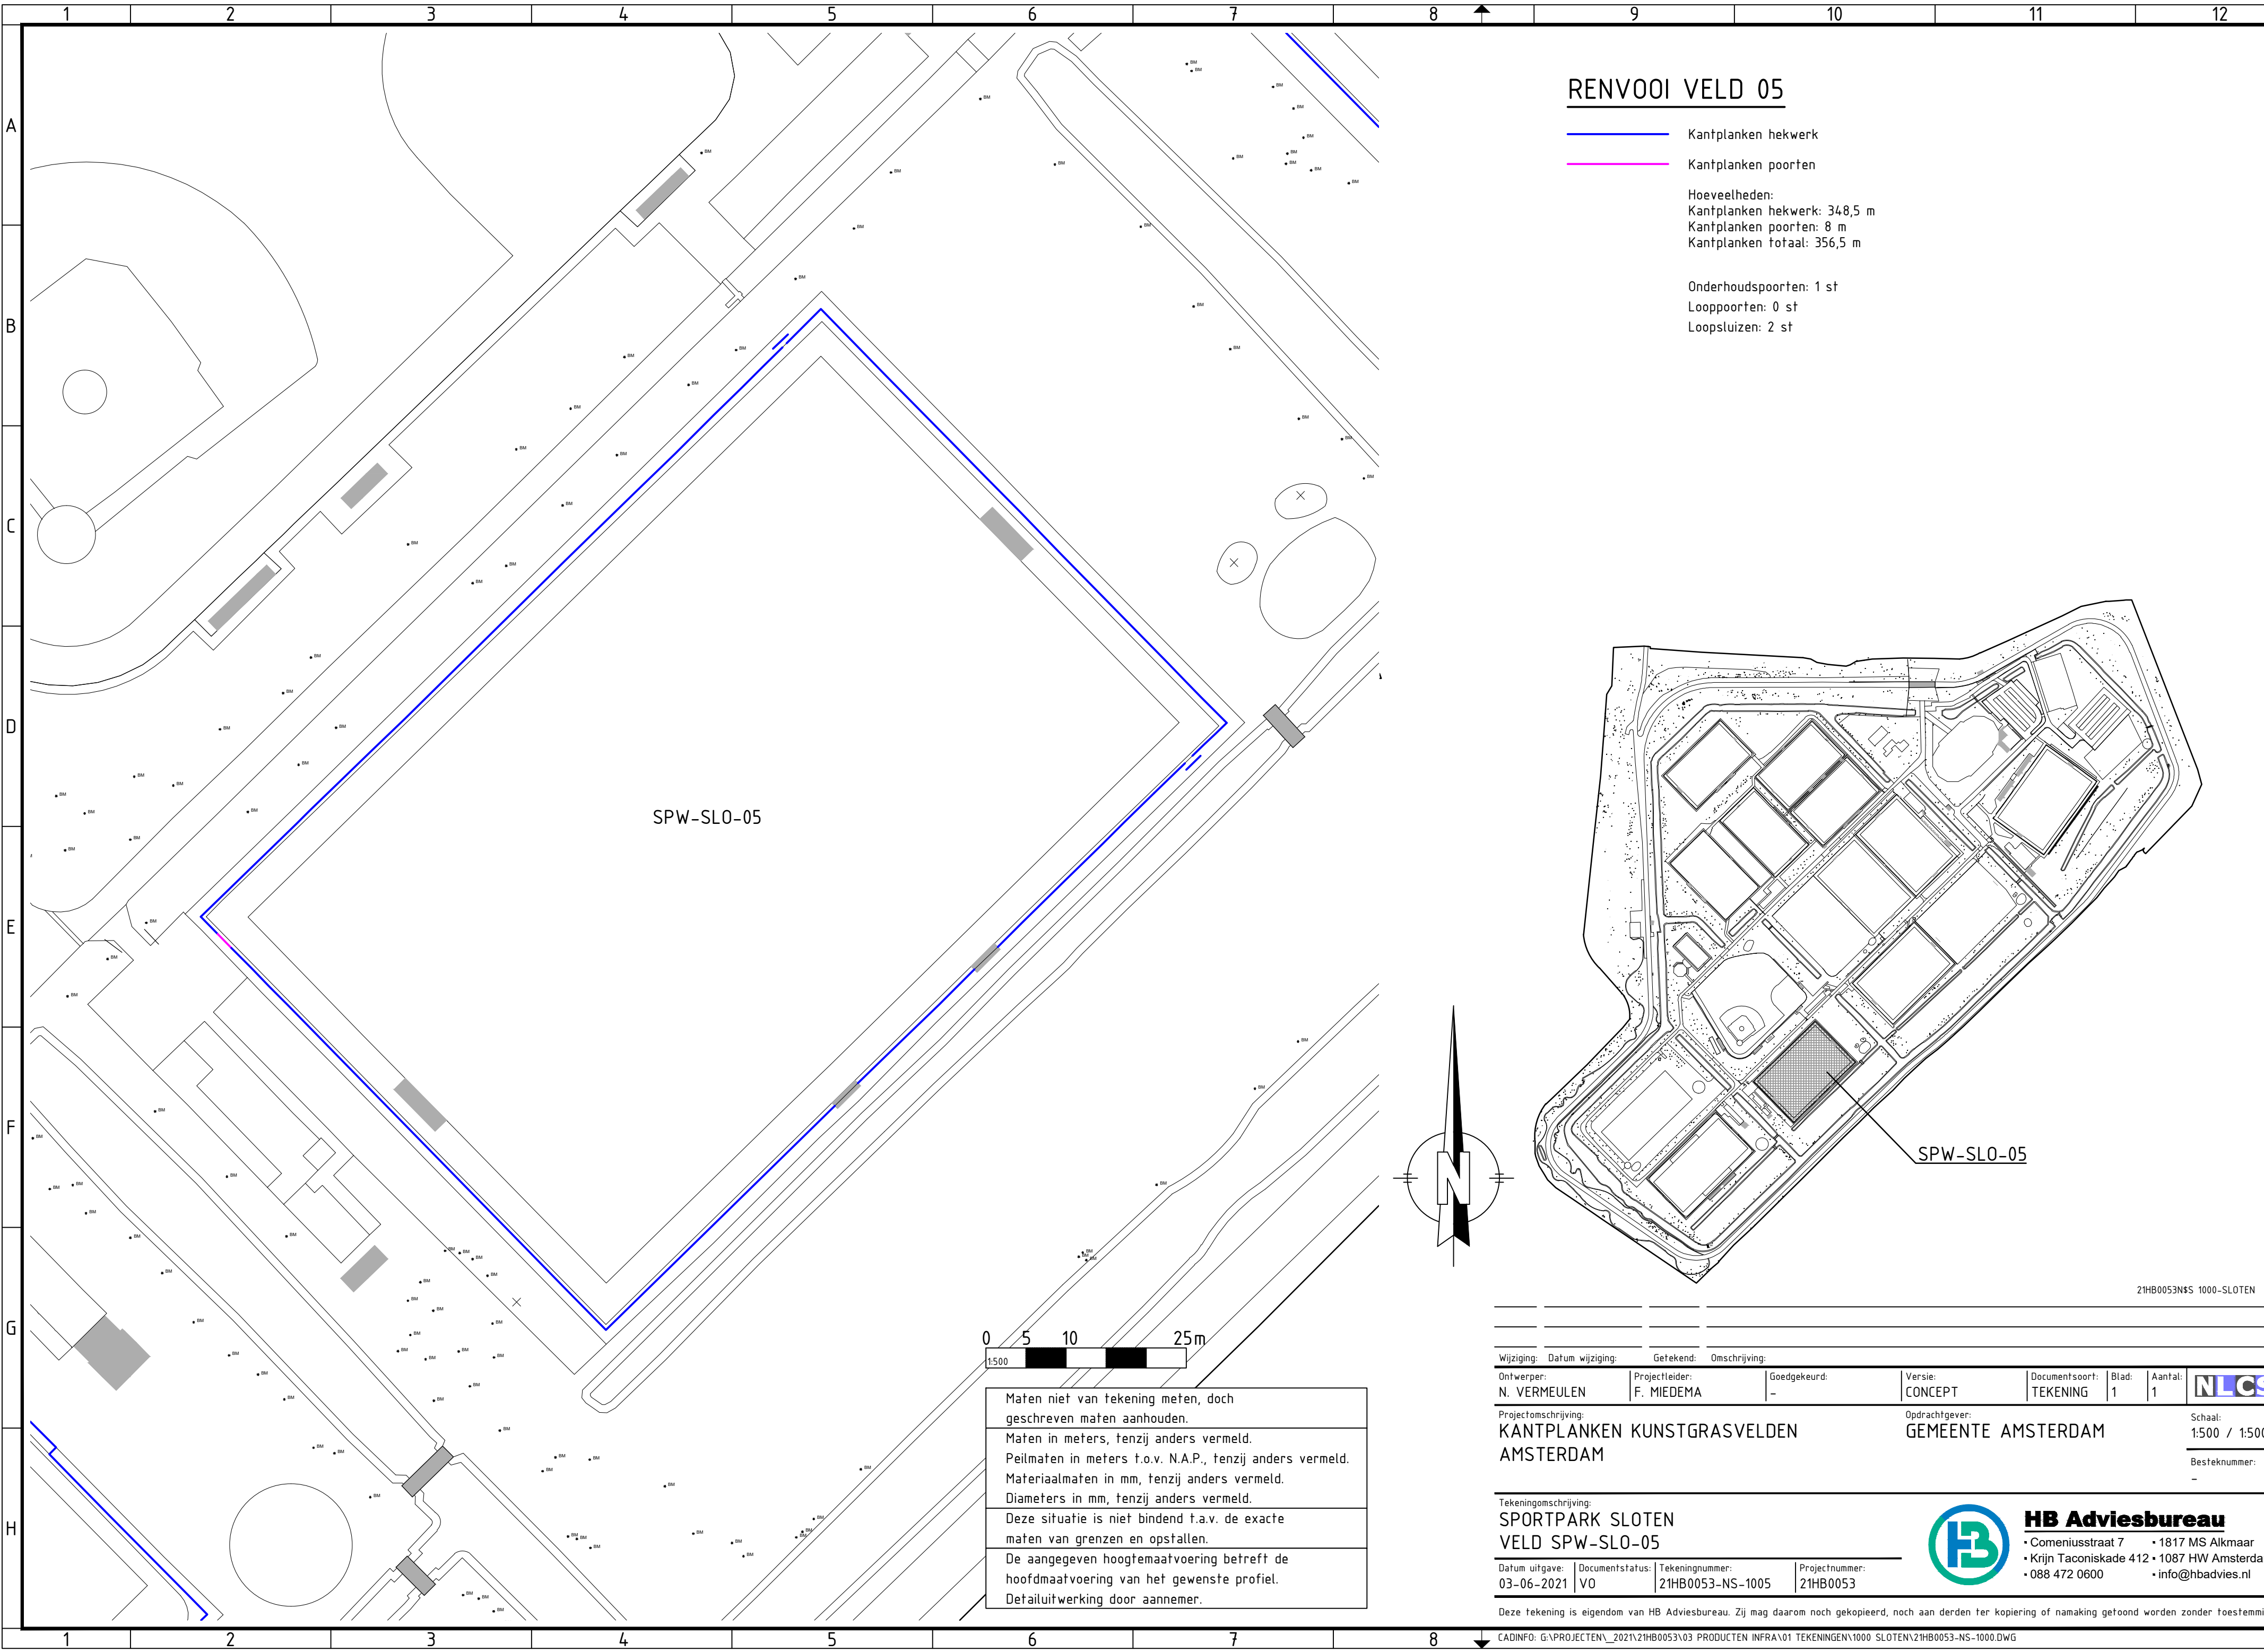


RENV001 VELD 05

- Kantplanken hekwerk
- Kantplanken poorten

Hoeveelheden:
Kantplanken hekwerk: 348,5 m
Kantplanken poorten: 8 m
Kantplanken totaal: 356,5 m

Onderhoudspoorten: 1 st
Looppoorten: 0 st
Loopsluizen: 2 st

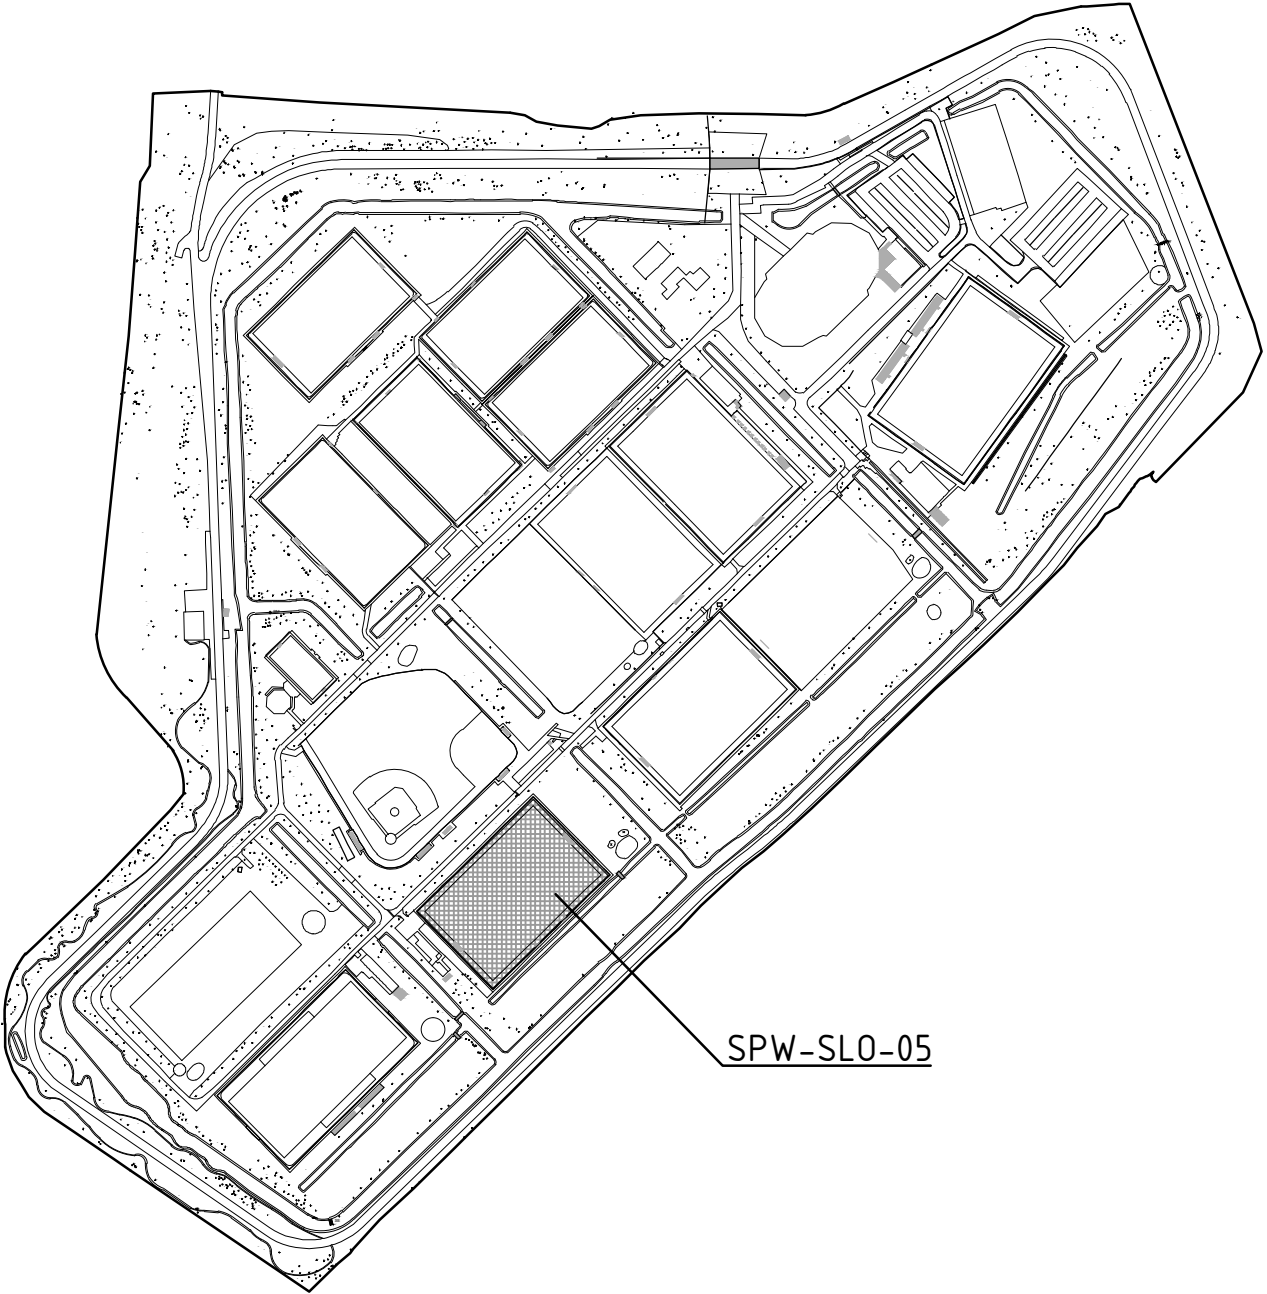

Maten niet van tekening meten, doch geschreven maten aanhouden.
Maten in meters, tenzij anders vermeld.
Peilmaten in meters t.o.v. N.A.P., tenzij anders vermeld.
Materiaalmaten in mm, tenzij anders vermeld.
Diameters in mm, tenzij anders vermeld.
Deze situatie is niet bindend t.a.v. de exacte maten van grenzen en opstellen.
De aangegeven hoogtemaatvoering betreft de hoofdmaatvoering van het gewenste profiel.
Detailuitwerking door aannemer.

Wijziging:	Datum wijziging:	Getekend:	Omschrijving:
Ontwerper: N. VERMEULEN	Projectleider: F. MIEDEMA	Goedgekeurd: -	Versie: CONCEPT

Projectomschrijving: KANTPLANKEN KUNSTGRASVELDEN AMSTERDAM	Opdrachtgever: GEMEENTE AMSTERDAM	Schaal: 1:500 / 1:5000
--	--------------------------------------	---------------------------

Datum uitgave: 03-06-2021	Documentstatus: V0	Tekeningnummer: 21HB0053-NS-1005	Projectnummer: 21HB0053
------------------------------	-----------------------	-------------------------------------	----------------------------

Tekeningomschrijving:
**SPORTPARK SLOTEN
VELD SPW-SLO-05**



HB Adviesbureau
• Comeniusstraat 7 • 1817 MS Alkmaar
• Krijn Taconiskade 412 • 1087 HW Amsterdam
• 088 472 0600 • info@hbadvies.nl

Deze tekening is eigendom van HB Adviesbureau. Zij mag daarom noch gekopieerd, noch aan derden ter kopiering of namaking getoond worden zonder toestemming.

CADINFO: G:\PROJECTEN\2021\21HB0053\03 PRODUCTEN INFRA\01 TEKENINGEN\1000 SLOTEN\21HB0053-NS-1000.DWG

Samenstelling
Formaat: A2 (420x594 mm)