


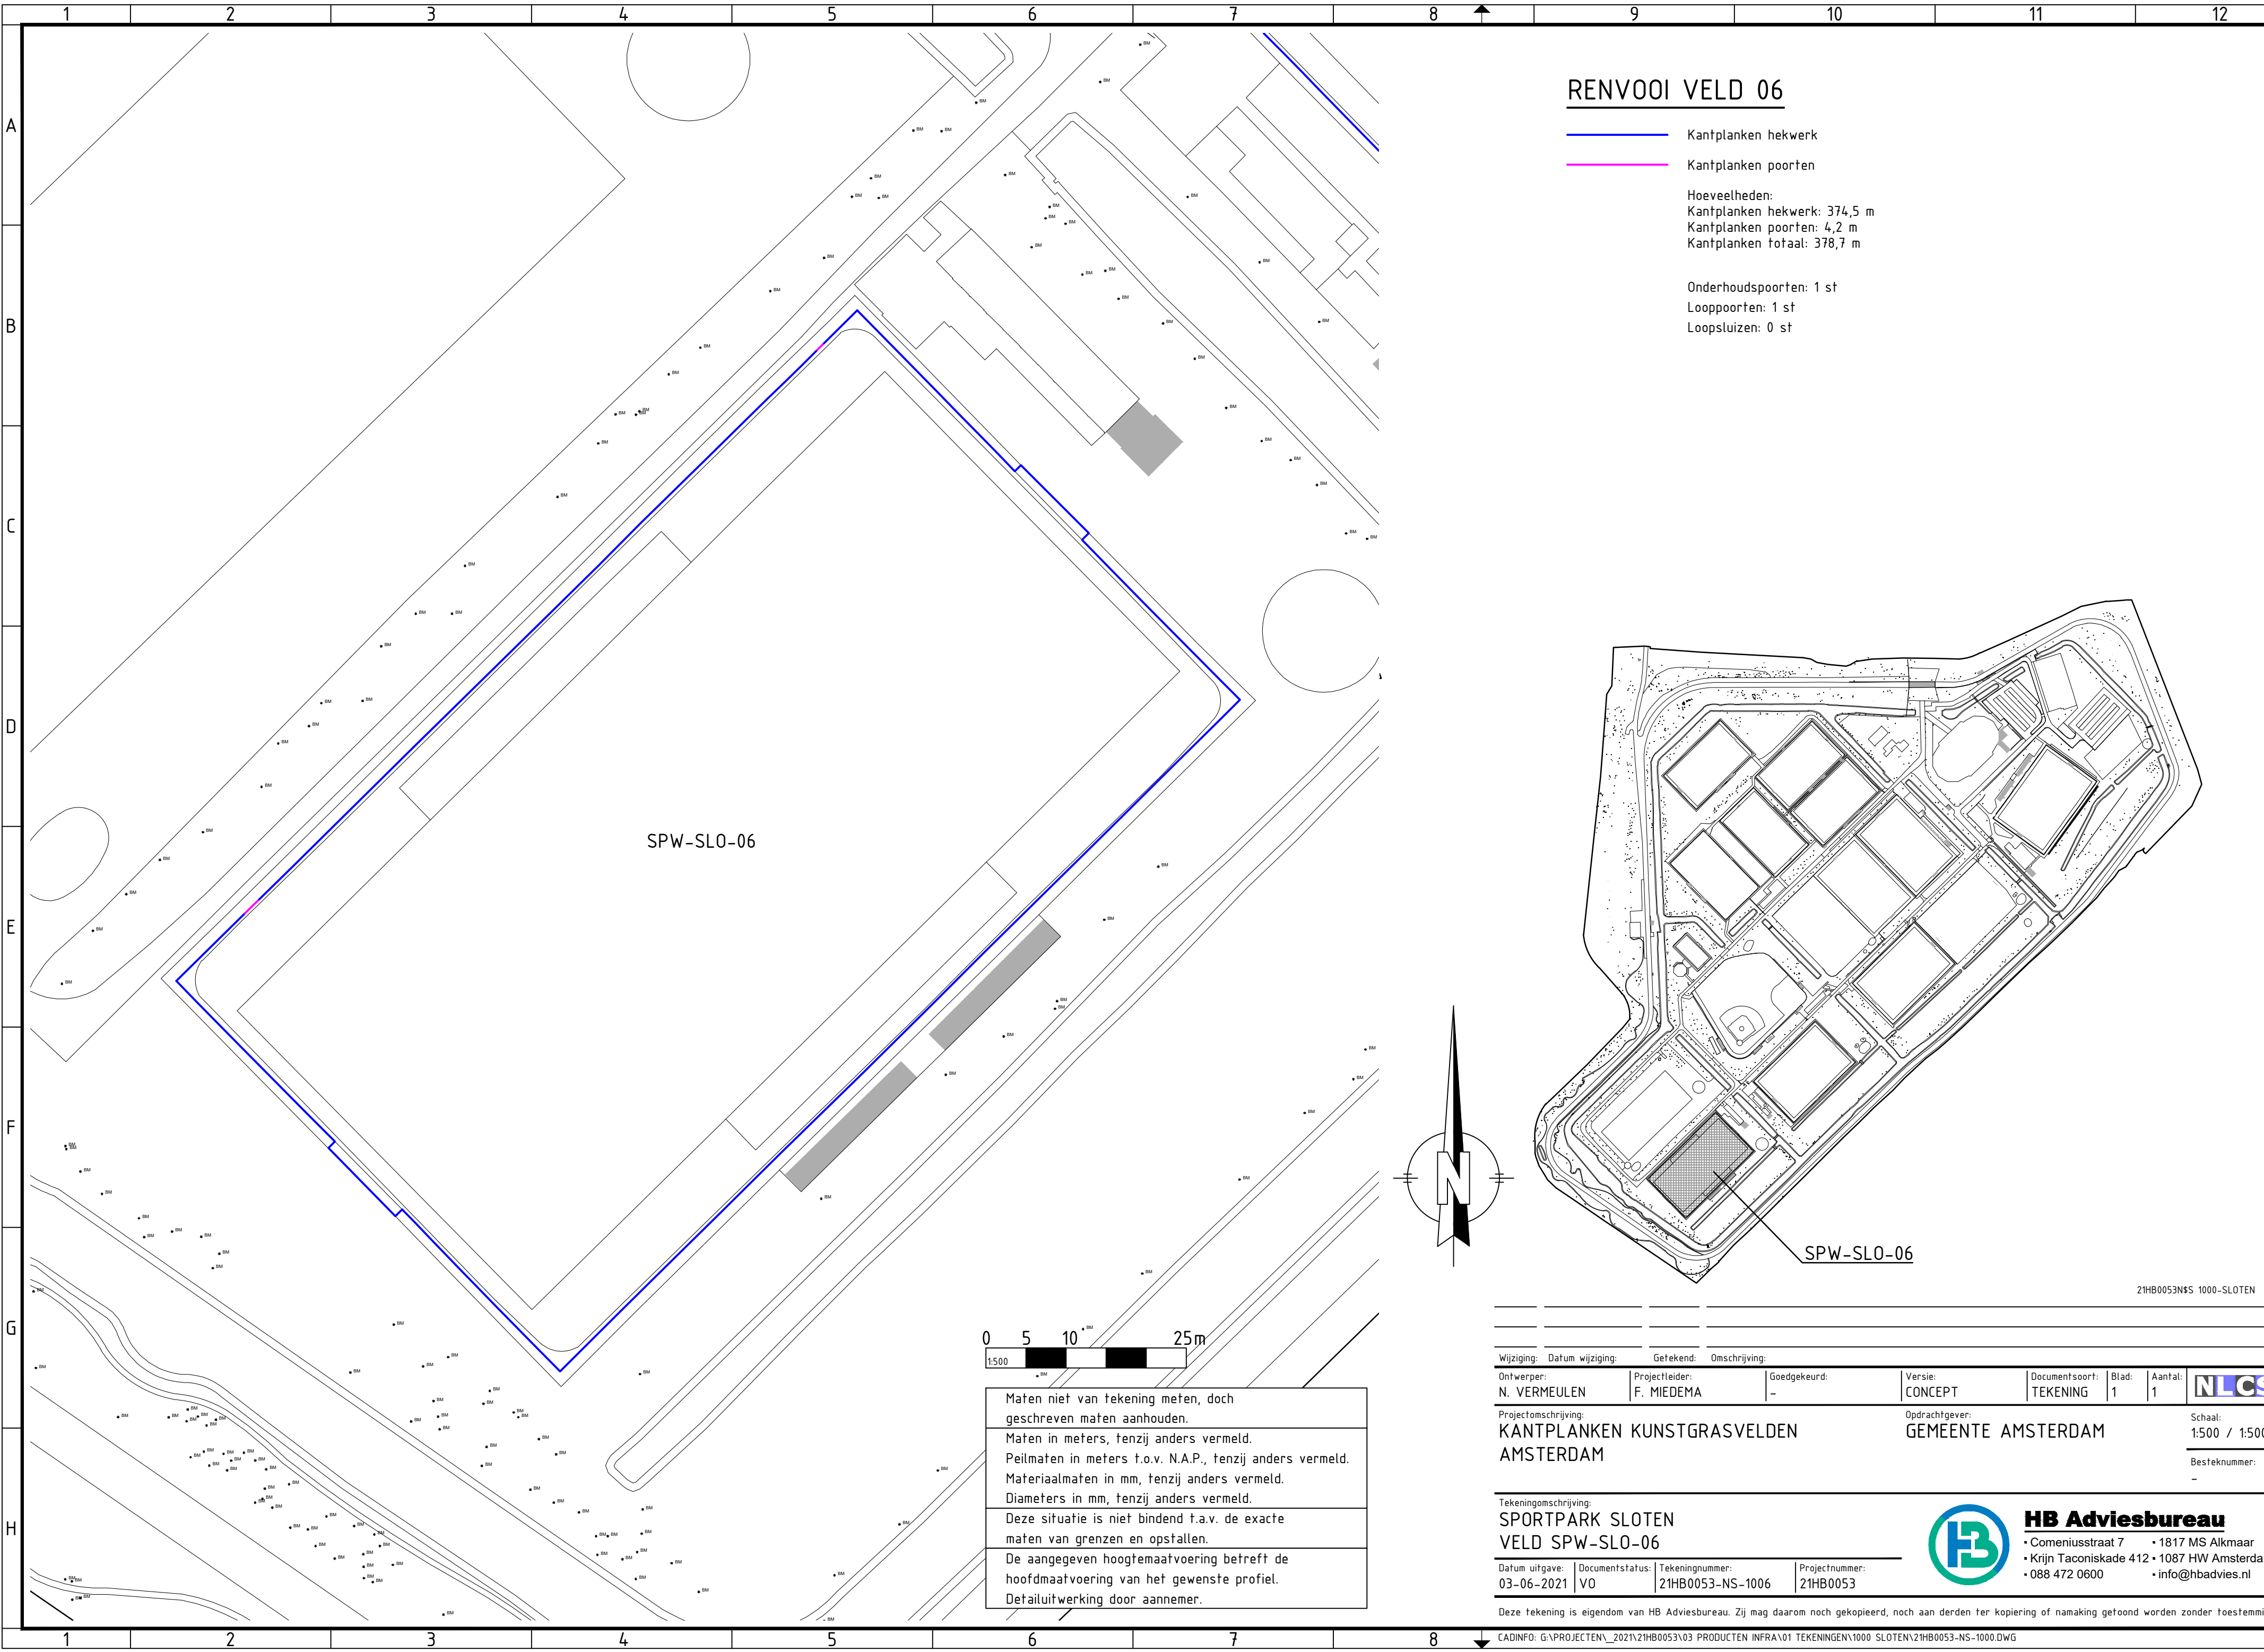


RENVOOI VELD 06

- Kantplanken hekwerk
- Kantplanken poorten

Hoeveelheden:
Kantplanken hekwerk: 374,5 m
Kantplanken poorten: 4,2 m
Kantplanken totaal: 378,7 m

Onderhoudspoorten: 1 st
Looppoorten: 1 st
Loopsluizen: 0 st

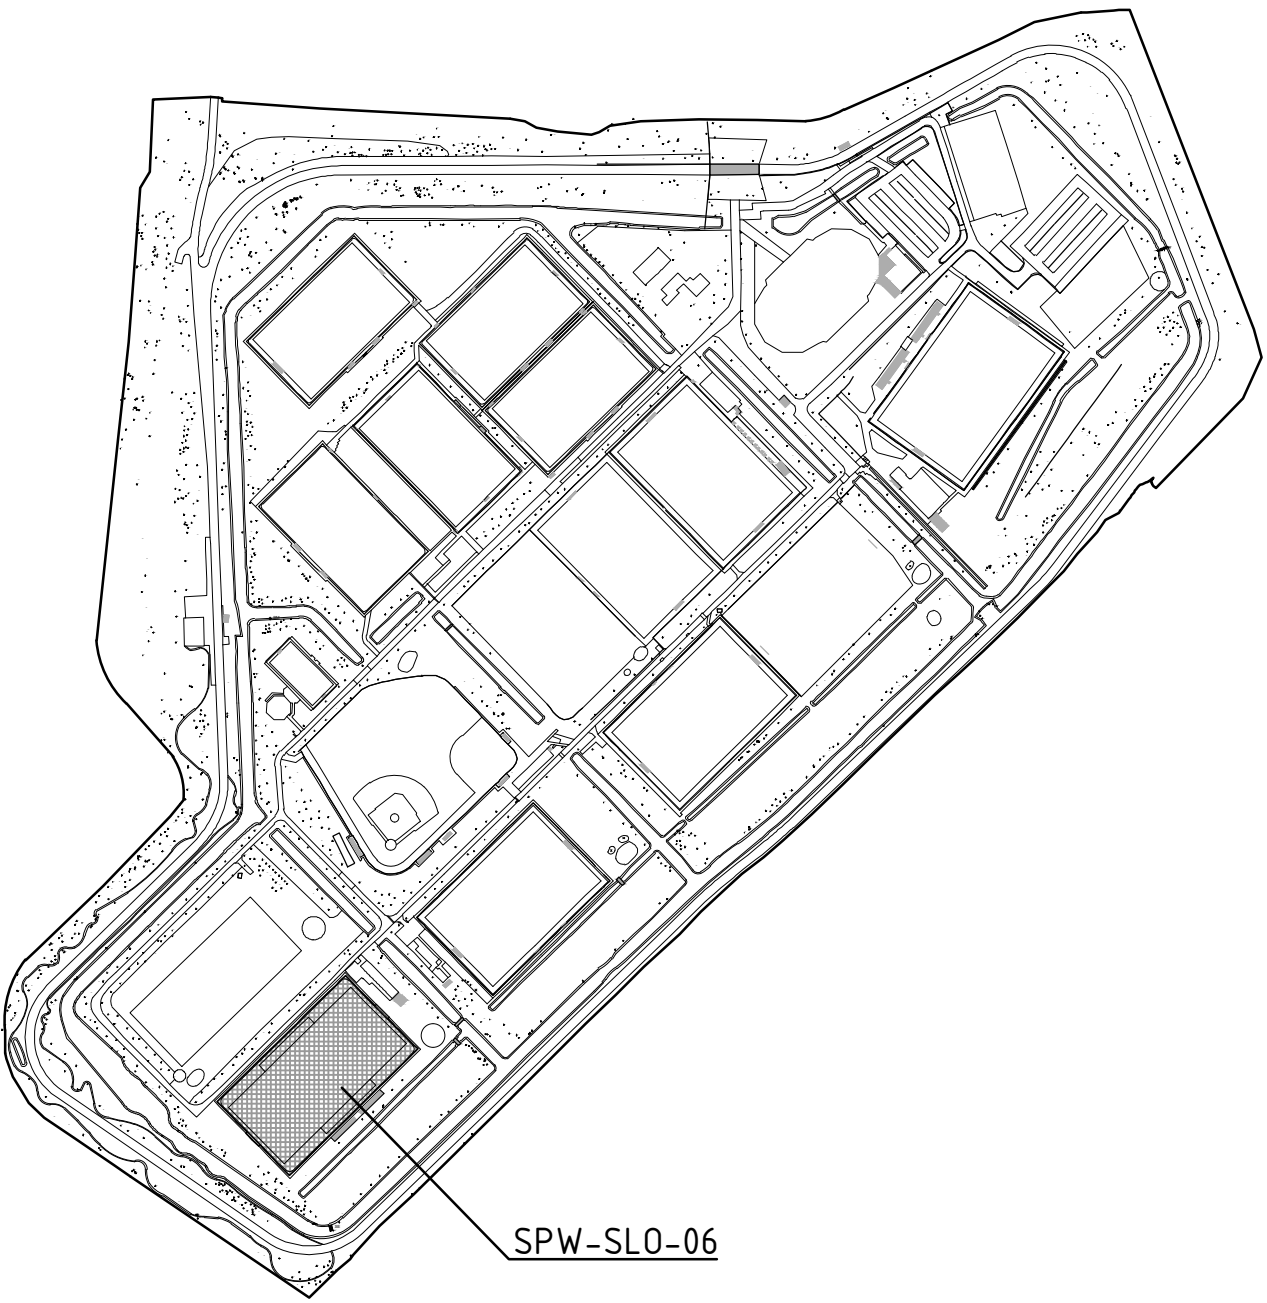

Maten niet van tekening meten, doch geschreven maten aanhouden.
Maten in meters, tenzij anders vermeld.
Peilmaten in meters t.o.v. N.A.P., tenzij anders vermeld.
Materiaalmaten in mm, tenzij anders vermeld.
Diameters in mm, tenzij anders vermeld.
Deze situatie is niet bindend t.a.v. de exacte maten van grenzen en opstellen.
De aangegeven hoogtemaatvoering betreft de hoofdmaatvoering van het gewenste profiel.
Detailuitwerking door aannemer.

Wijziging: Datum wijziging:		Getekend: Omschrijving:											
Ontwerper: N. VERMEULEN		Projectleider: F. MIEDEMA		Goedgekeurd: -		Versie: CONCEPT		Documentsoort: TEKENING		Blad: 1	Aantal: 1		
Projectomschrijving: KANTPLANKEN KUNSTGRASVELDEN AMSTERDAM						Opdrachtgever: GEMEENTE AMSTERDAM						Schaal: 1:500 / 1:5000	
												Besteknummer: -	

Tekeningomschrijving: SPORTPARK SLOTEN VELD SPW-SLO-06				
Datum uitgave: 03-06-2021		Documentstatus: V0	Tekeningnummer: 21HB0053-NS-1006	Projectnummer: 21HB0053



HB Adviesbureau

• Comeniusstraat 7

• 1817 MS Alkmaar

• Krijn Taconiskade 412 • 1087 HW Amsterdam

• 088 472 0600

• info@hbadvies.nl

Deze tekening is eigendom van HB Adviesbureau. Zij mag daarom noch gekopieerd, noch aan derden ter kopiering of namaking getoond worden zonder toestemming.



HB Adviesbureau

- Comeniusstraat 7
- Krijn Taconiskade 412
- 088 472 0600
- 1817 MS Alkmaar
- 1087 HW Amsterdam
- info@hbadvies.nl

Samenstelling
Formaat: A2 (420x594 mm)