

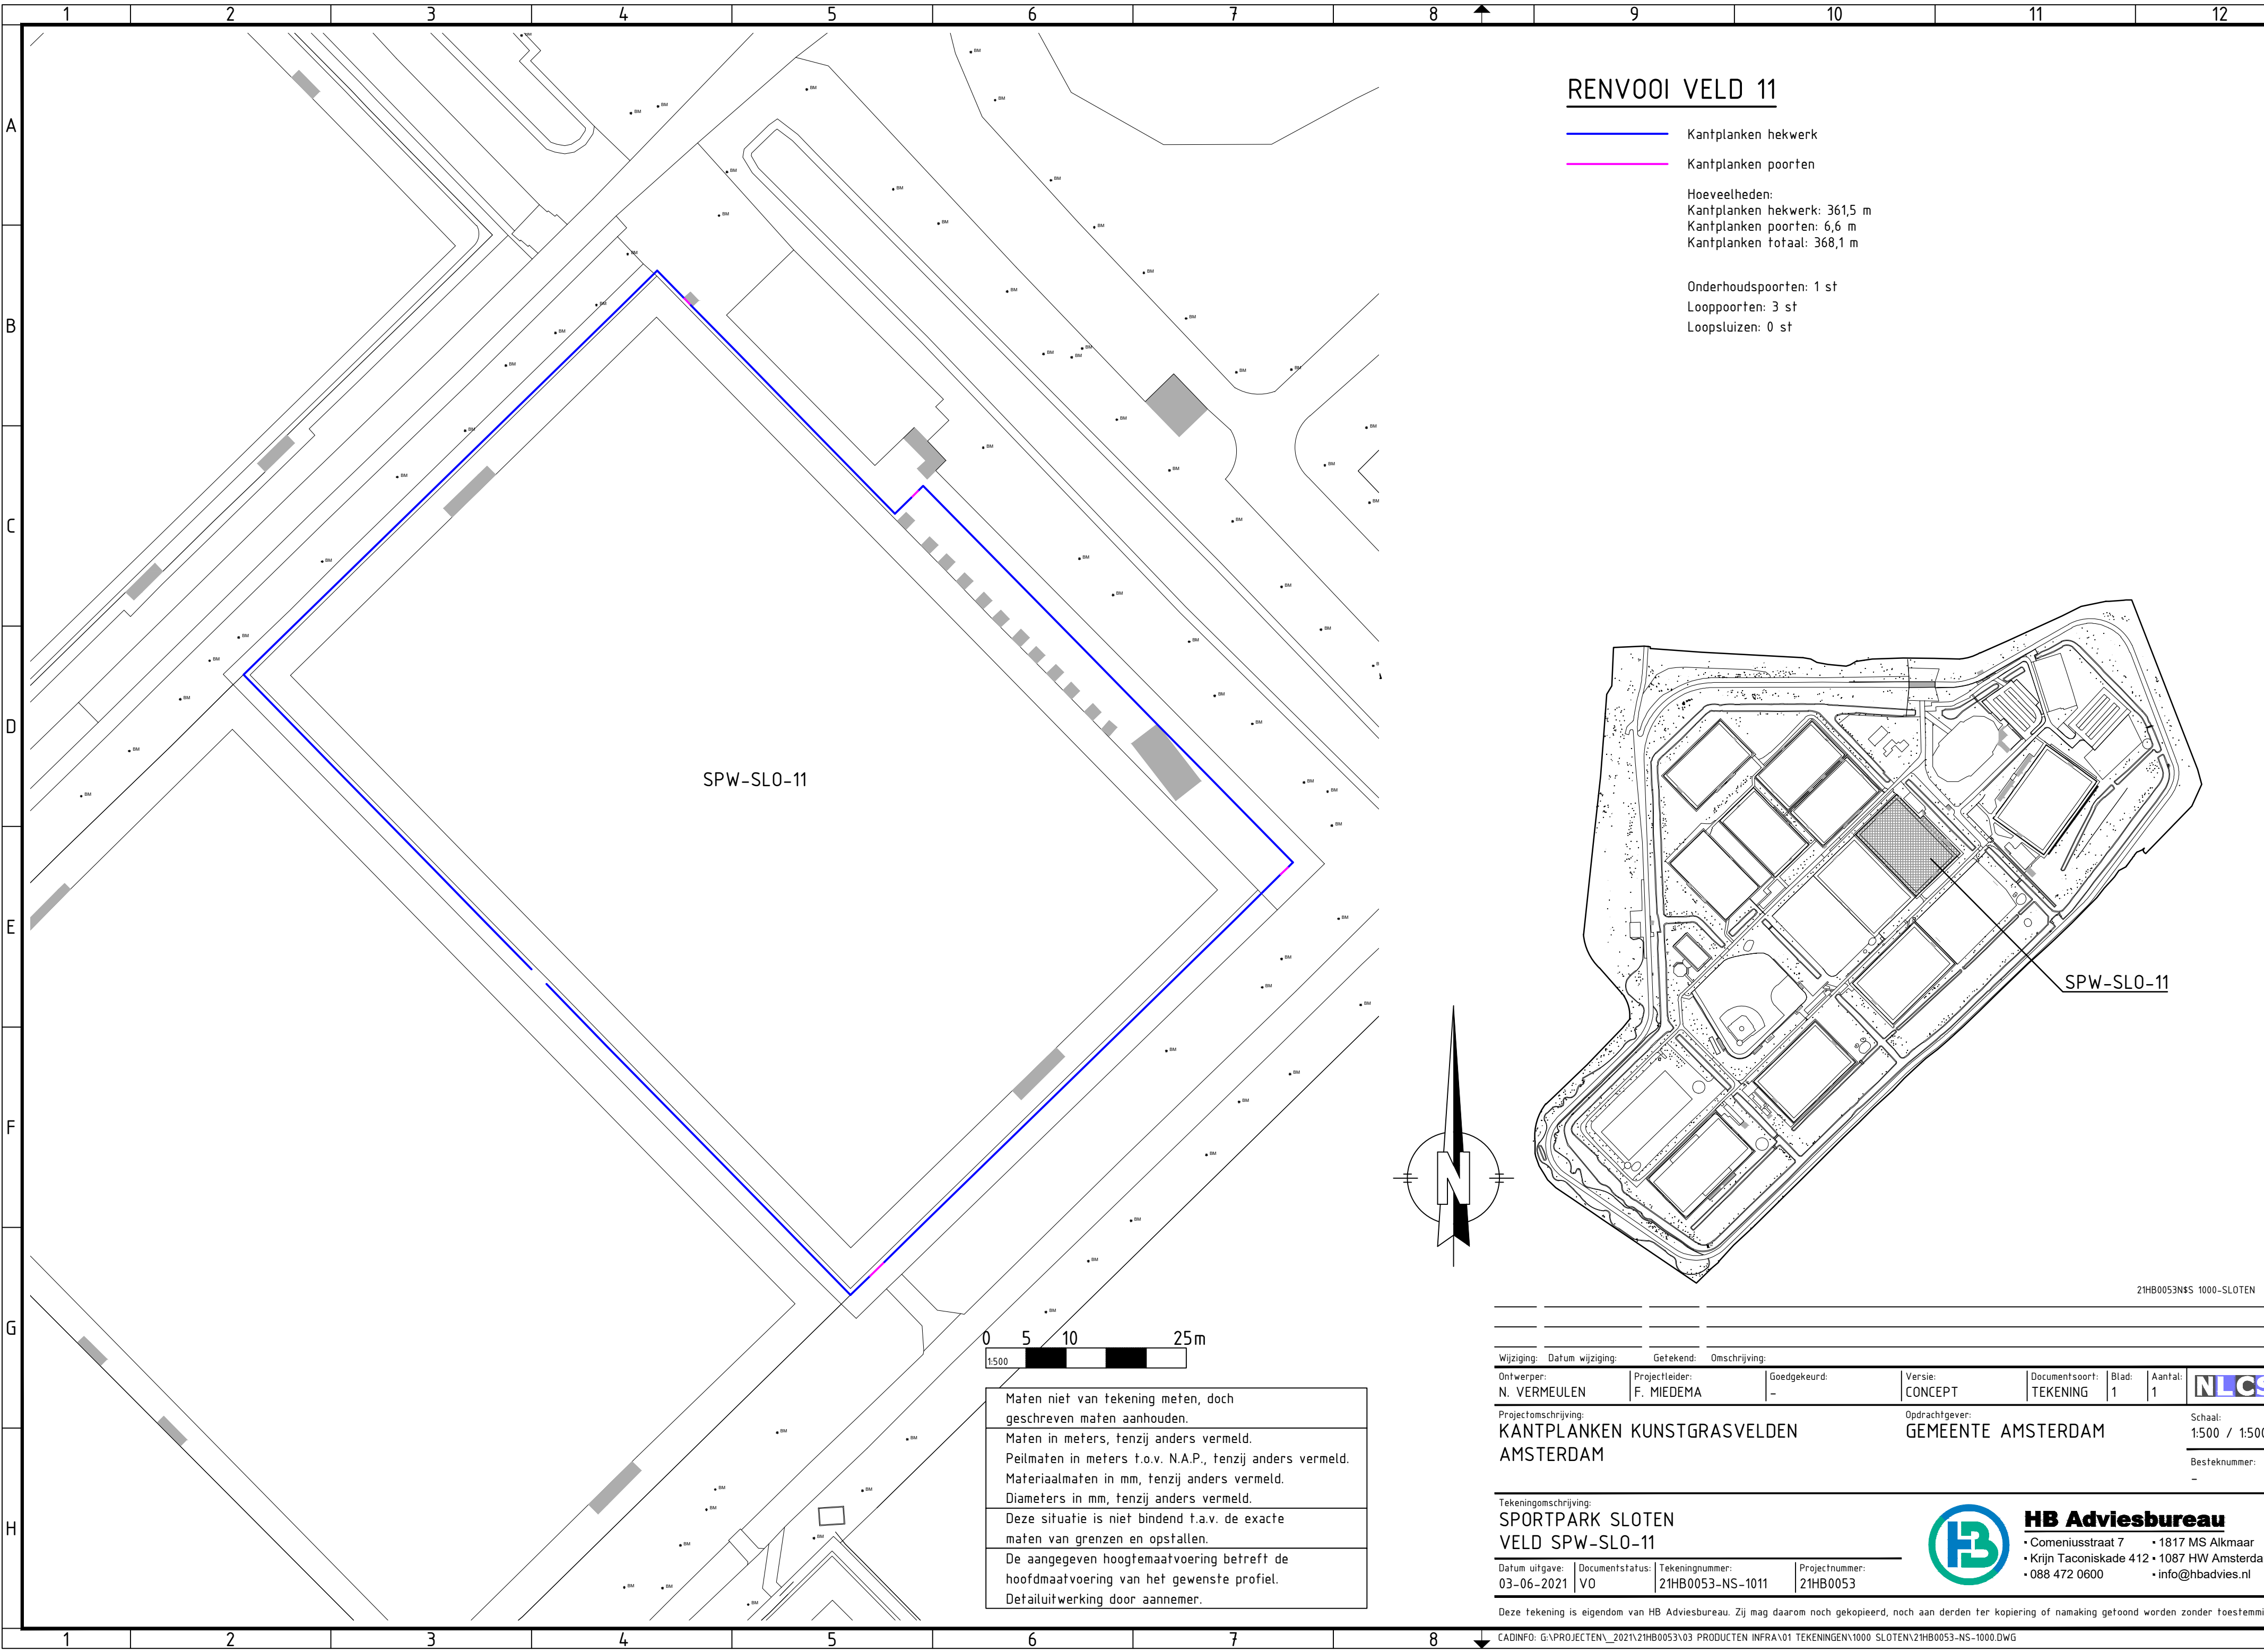


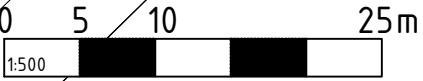

RENVOOI VELD 11

- Kantplanken hekwerk
 - Kantplanken poorten
- Hoeveelheden:
Kantplanken hekwerk: 361,5 m
Kantplanken poorten: 6,6 m
Kantplanken totaal: 368,1 m
- Onderhoudspoorten: 1 st
Looppoorten: 3 st
Loopsluizen: 0 st

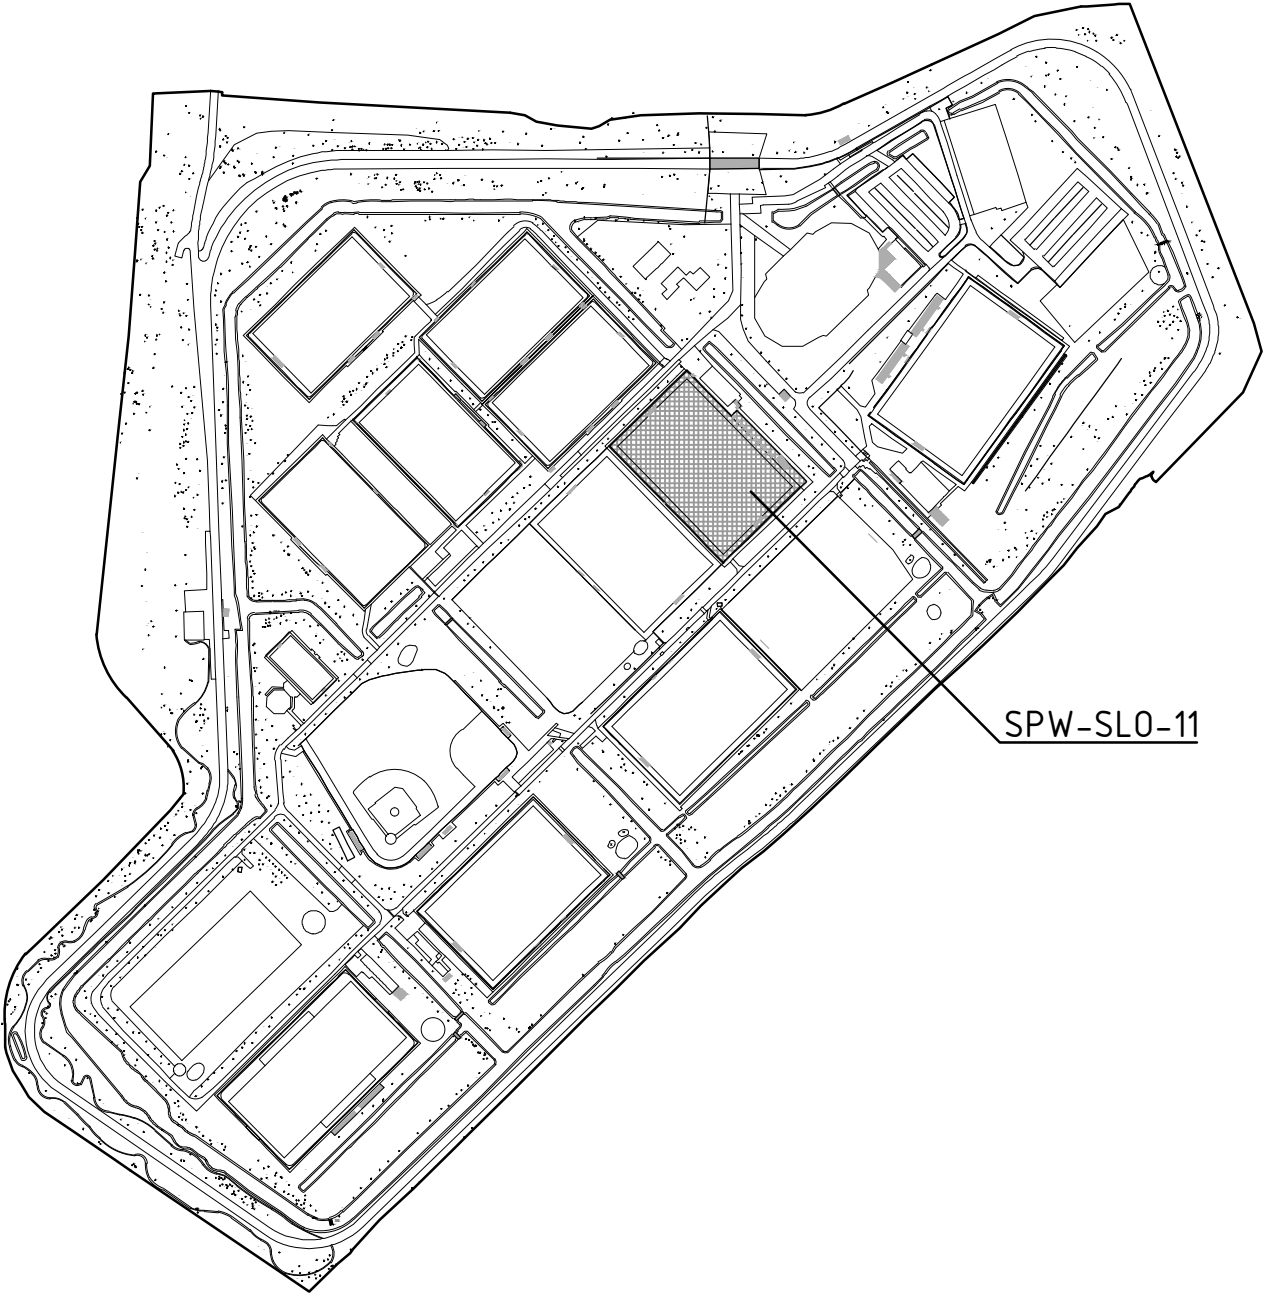

Maten niet van tekening meten, doch geschreven maten aanhouden.
Maten in meters, tenzij anders vermeld.
Peilmaten in meters t.o.v. N.A.P., tenzij anders vermeld.
Materiaalmaten in mm, tenzij anders vermeld.
Diameters in mm, tenzij anders vermeld.
Deze situatie is niet bindend t.a.v. de exacte maten van grenzen en opstellen.
De aangegeven hoogtemaatvoering betreft de hoofdmaatvoering van het gewenste profiel.
Detailuitwerking door aannemer.

Wijziging:		Datum wijziging:		Getekend:		Omschrijving:	
Ontwerper:		Projectleider:		Goedgekeurd:		Versie:	
N. VERMEULEN		F. MIEDEMA		-		CONCEPT	
Projectomschrijving:		Opdrachtgever:		Documentsoort:		Blad:	Aantal:
KANTPLANKEN KUNSTGRASVELDEN		GEMEENTE AMSTERDAM		TEKENING		1	1
AMSTERDAM						Schaal:	
						1:500 / 1:5000	
						Besteknummer:	
						-	

Tekeningomschrijving:
SPORTPARK SLOTEN
VELD SPW-SLO-11

Datum uitgave: 03-06-2021
Documentstatus: VO
Tekeningsnummer: 21HB0053-NS-1011
Projectnummer: 21HB0053

**HB Adviesbureau**

- Comeniusstraat 7
- Krijn Taconiskade 412
- 088 472 0600

- 1817 MS Alkmaar
- 1087 HW Amsterdam
- info@hbadvies.nl

Samenstelling
Formaat: A2 (420x594 mm)