

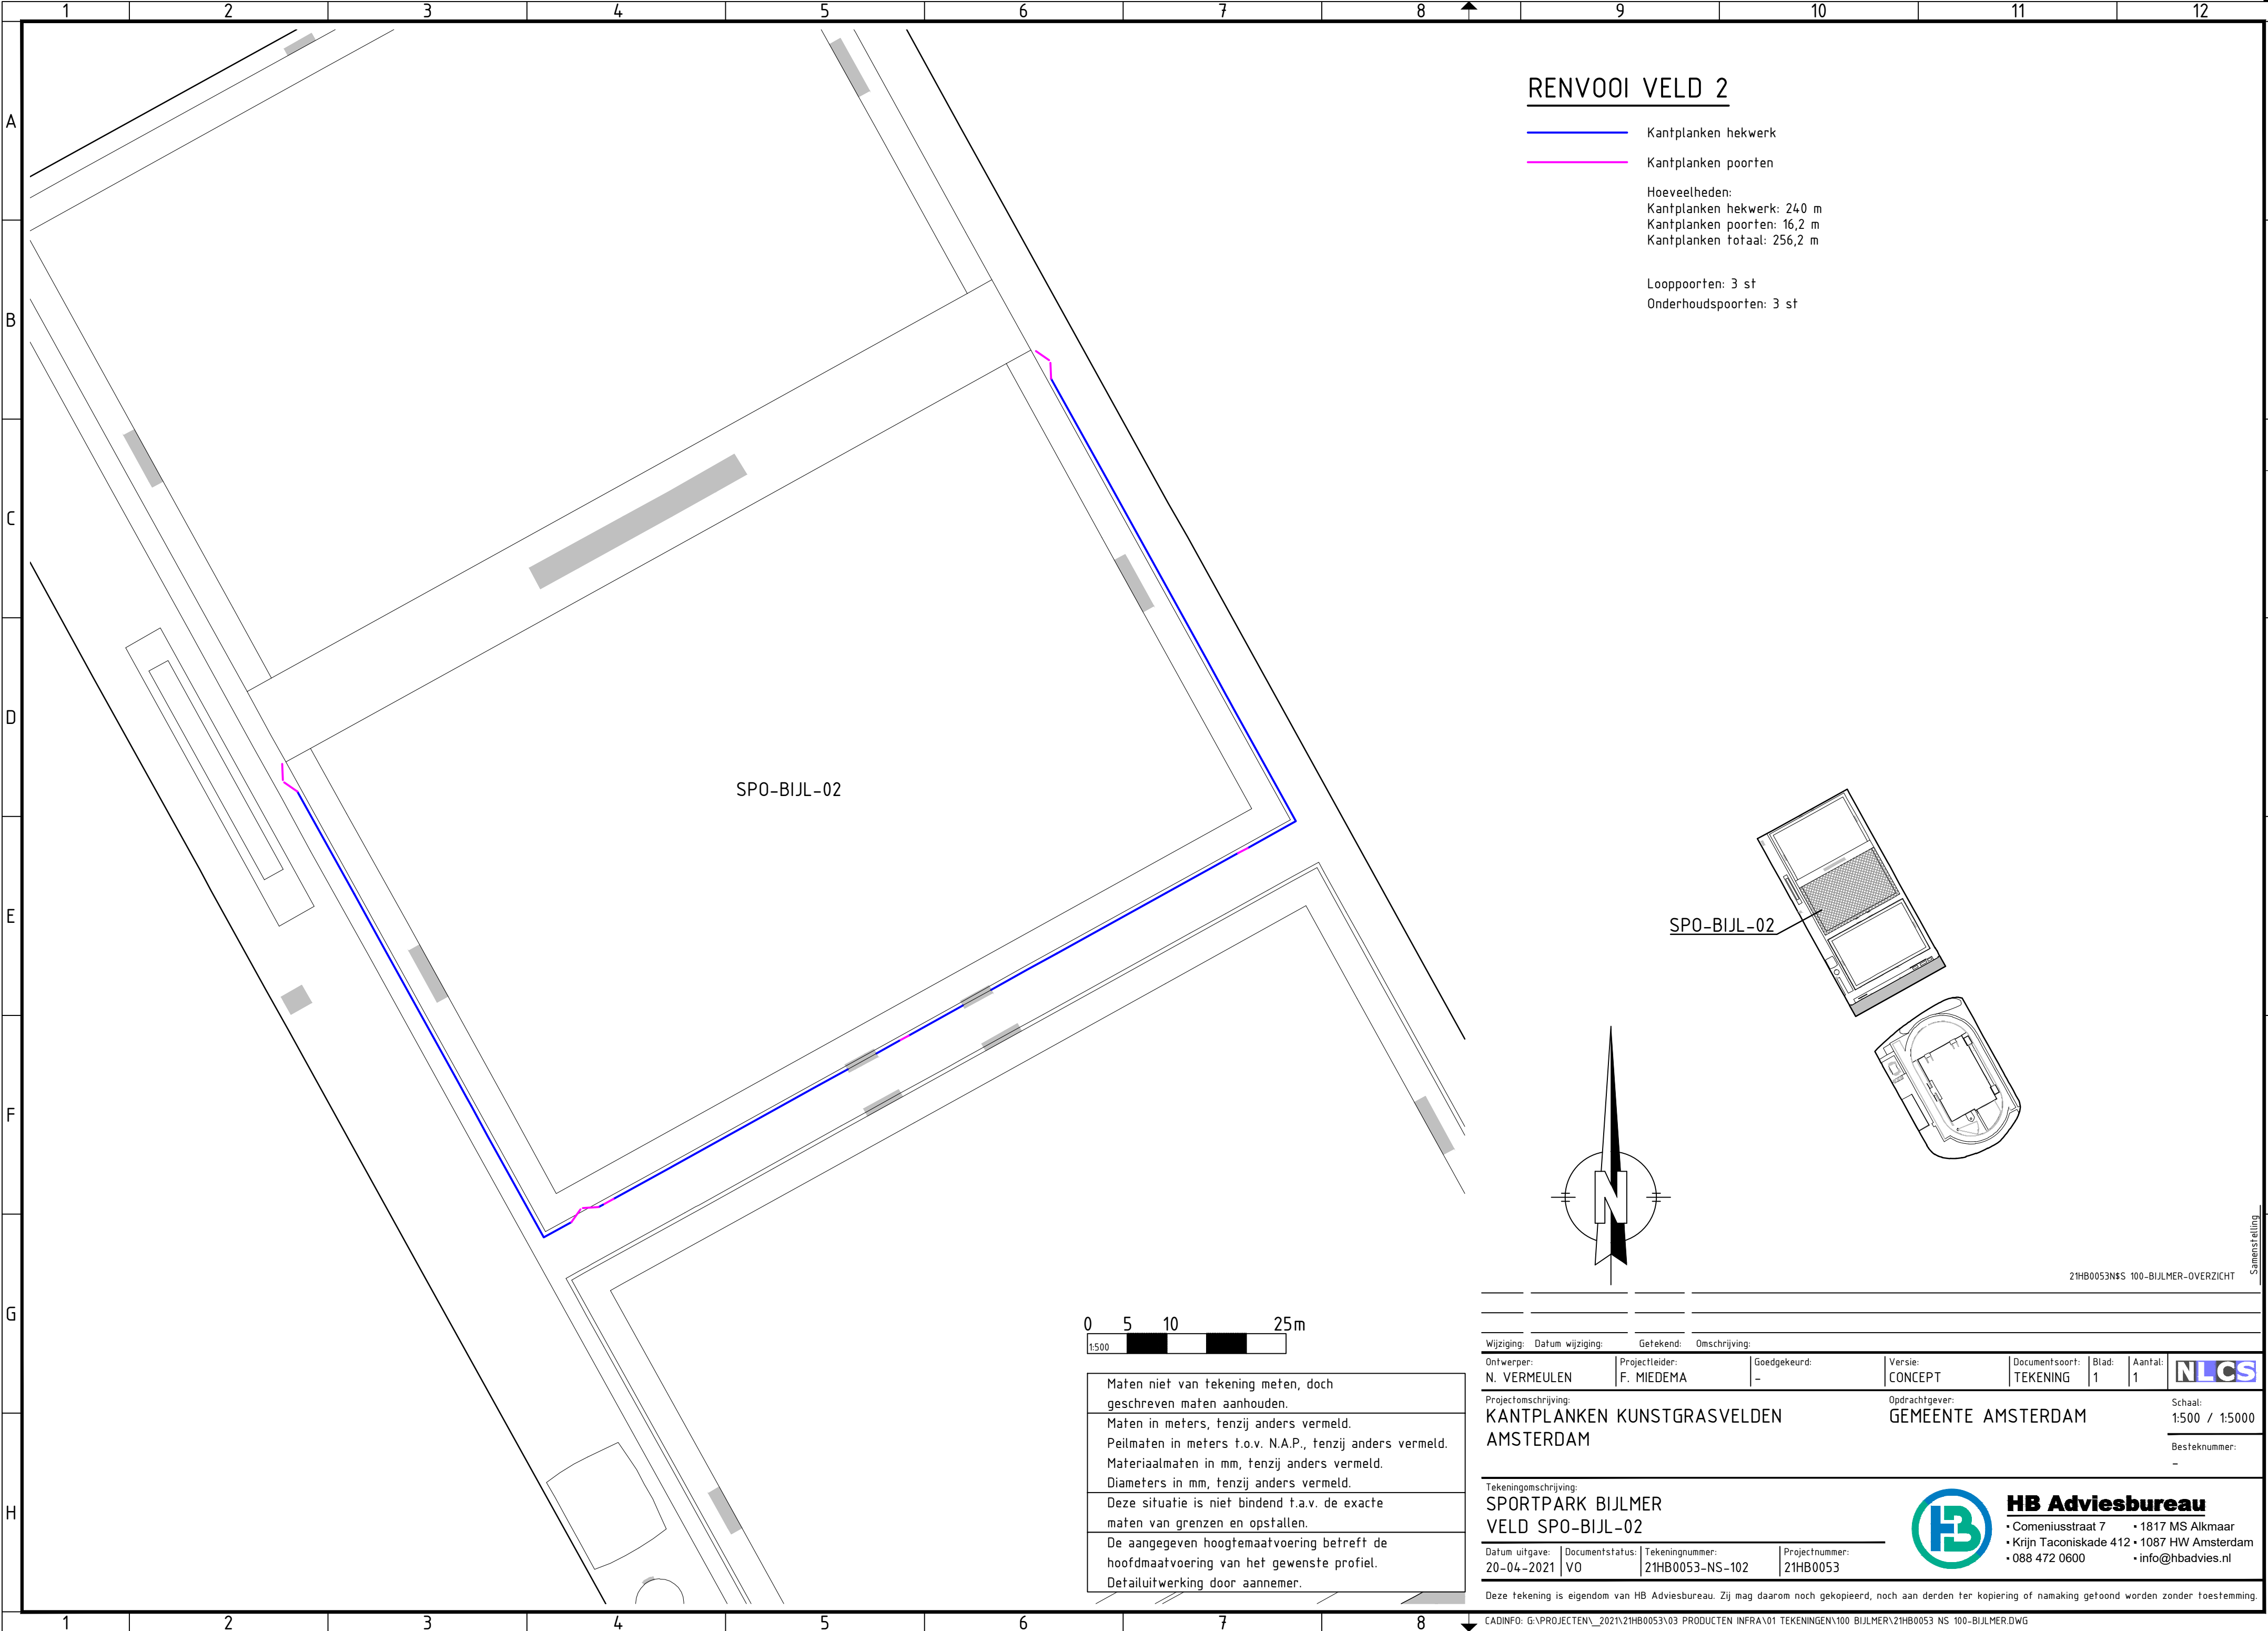


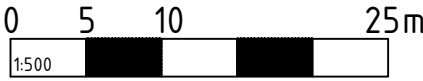

RENVOOI VELD 2

- Kantplanken hekwerk
- Kantplanken poorten
- Hoeveelheden:
 - Kantplanken hekwerk: 240 m
 - Kantplanken poorten: 16,2 m
 - Kantplanken totaal: 256,2 m
- Looppoorten: 3 st
- Onderhoudspoorten: 3 st

SPO-BIJL-02

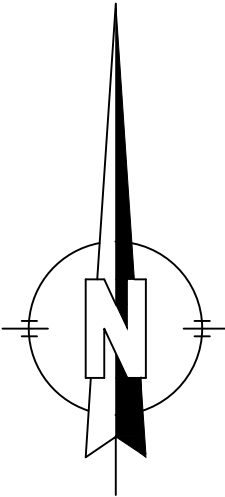

Maten niet van tekening meten, doch geschreven maten aanhouden.
Maten in meters, tenzij anders vermeld.
Peilmaten in meters t.o.v. N.A.P., tenzij anders vermeld.
Materiaalmaten in mm, tenzij anders vermeld.
Diameters in mm, tenzij anders vermeld.
Deze situatie is niet bindend t.a.v. de exacte maten van grenzen en opstellen.
De aangegeven hoogtemaatvoering betreft de hoofdmaatvoering van het gewenste profiel.
Detailuitwerking door aannemer.

Wijziging:		Datum wijziging:		Getekend:		Omschrijving:	
Ontwerper:		Projectleider:		Goedgekeurd:		Versie:	
N. VERMEULEN		F. MIEDEMA		-		CONCEPT	
Documentsoort:		Blad:		Aantal:		Schaal:	
TEKENING		1		1		1:500 / 1:5000	
Projectomschrijving:		Opdrachtgever:		Besteknummer:		-	
KANTPLANKEN KUNSTGRASVELDEN AMSTERDAM		GEMEENTE AMSTERDAM					

Tekeningomschrijving:

SPORTPARK BIJLMER

VELD SPO-BIJL-02

Datum uitgave:

20-04-2021

Documentstatus:

V0

Tekeningnummer:

21HB0053-NS-102

Projectnummer:

21HB0053

HB Adviesbureau

• Comeniusstraat 7 • 1817 MS Alkmaar

• Krijn Taconiskade 412 • 1087 HW Amsterdam

• 088 472 0600 • info@hbadvies.nl

Deze tekening is eigendom van HB Adviesbureau. Zij mag daarom noch gekopieerd, noch aan derden ter kopiering of namaking getoond worden zonder toestemming.