

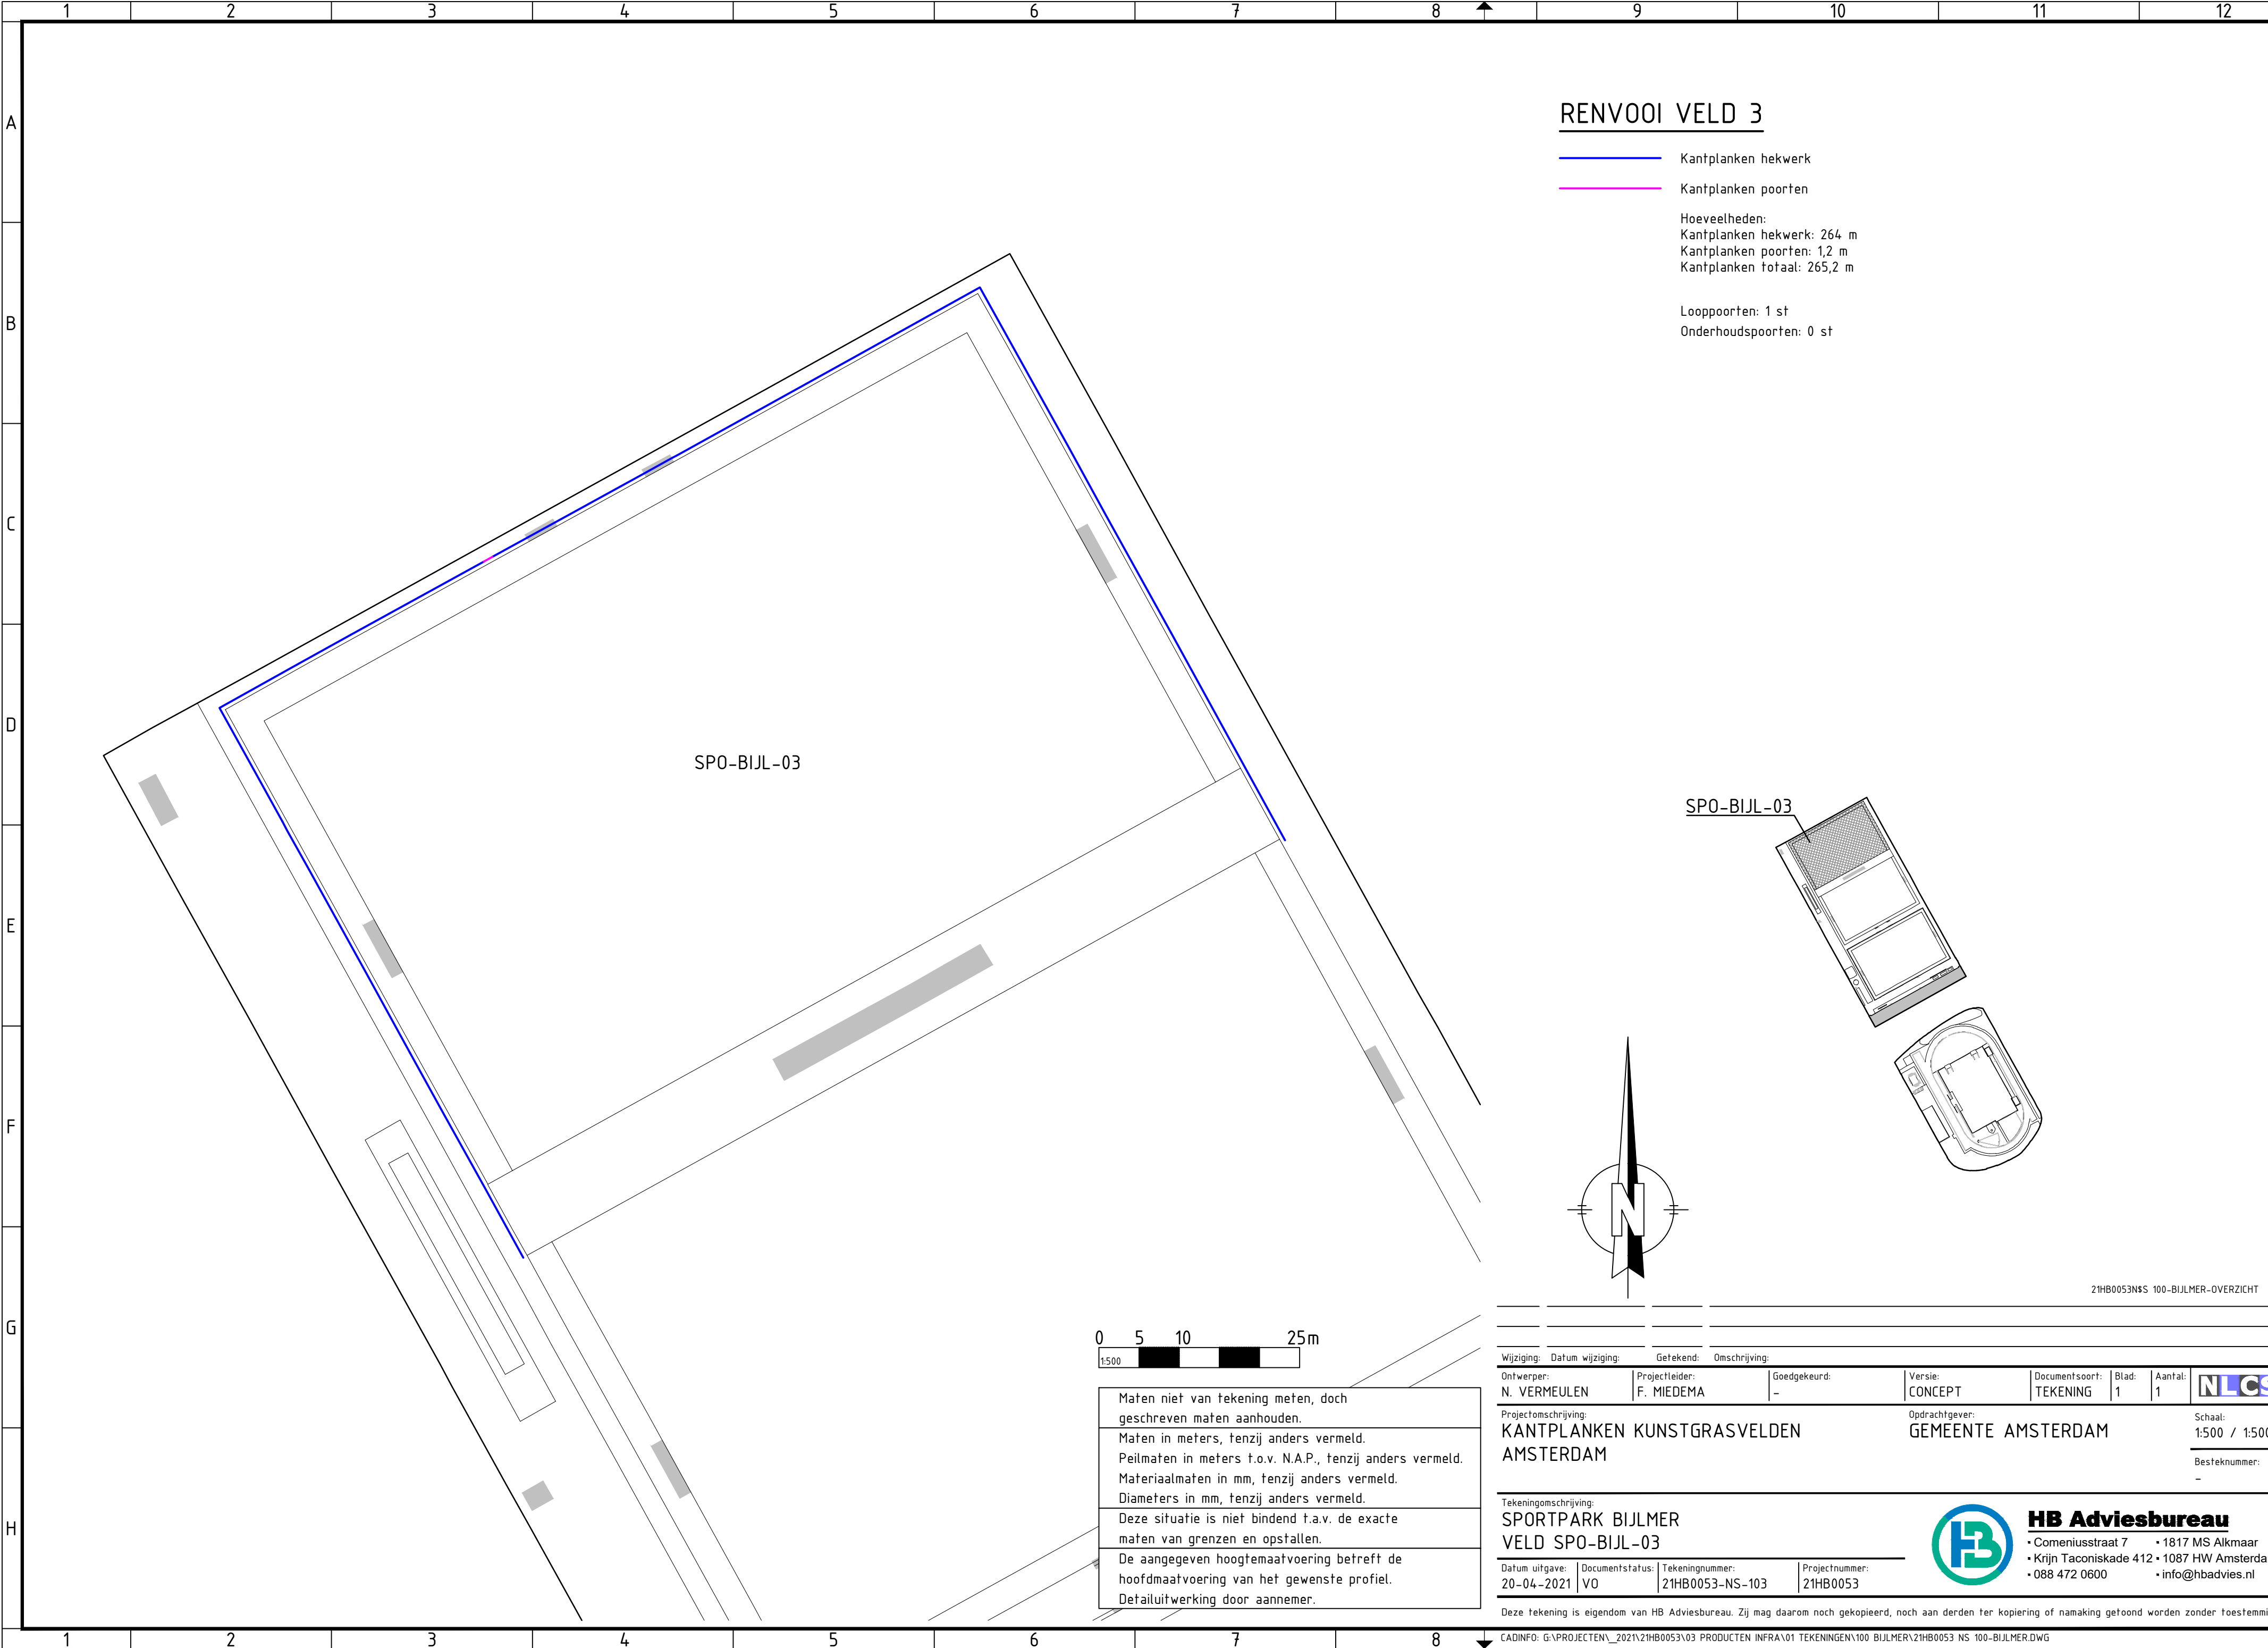
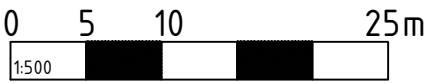


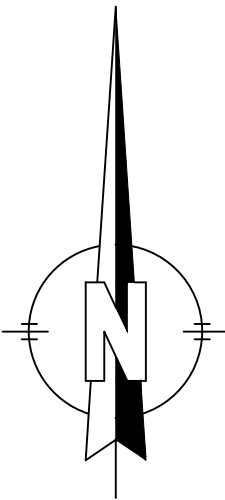

RENVOOI VELD 3

- Kantplanken hekwerk
- Kantplanken poorten
- Hoeveelheden:
 - Kantplanken hekwerk: 264 m
 - Kantplanken poorten: 1,2 m
 - Kantplanken totaal: 265,2 m
- Looppoorten: 1 st
- Onderhoudspoorten: 0 st

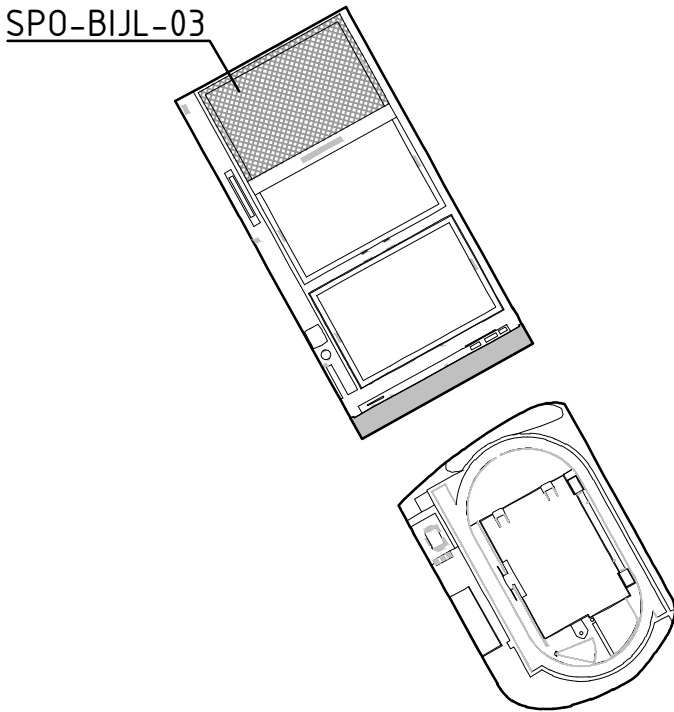

Maten niet van tekening meten, doch geschreven maten aanhouden.
Maten in meters, tenzij anders vermeld.
Peilmaten in meters t.o.v. N.A.P., tenzij anders vermeld.
Materiaalmaten in mm, tenzij anders vermeld.
Diameters in mm, tenzij anders vermeld.
Deze situatie is niet bindend t.a.v. de exacte maten van grenzen en opstellen.
De aangegeven hoogtemaatvoering betreft de hoofdmaatvoering van het gewenste profiel.
Detailuitwerking door aannemer.

Wijziging: Datum wijziging:		Getekend: Omschrijving:	
Ontwerper: N. VERMEULEN	Projectleider: F. MIEDEMA	Goedgekeurd: -	Versie: CONCEPT
Projectomschrijving: KANTPLANKEN KUNSTGRASVELDEN AMSTERDAM		Opdrachtgever: GEMEENTE AMSTERDAM	
		Schaal: 1:500 / 1:5000	
		Besteknummer: -	

Tekeningomschrijving: SPORTPARK BIJLMER VELD SPO-BIJL-03	
Datum uitgave: 20-04-2021	Documentstatus: V0
Tekeningnummer: 21HB0053-NS-103	Projectnummer: 21HB0053



HB Adviesbureau

- Comeniusstraat 7
- 1817 MS Alkmaar
- Krijn Taconiskade 412 • 1087 HW Amsterdam
- 088 472 0600
- info@hbadvies.nl

Deze tekening is eigendom van HB Adviesbureau. Zij mag daarom noch gekopieerd, noch aan derden ter kopiering of namaking getoond worden zonder toestemming.

CADINFO: G:\PROJECTEN\2021\21HB0053\03 PRODUCTEN INFRA\01 TEKENINGEN\100 BIJLMER\21HB0053 NS 100-BIJLMER.DWG



HB Adviesbureau

- Comeniusstraat 7
- Krijn Taconiskade 412
- 088 472 0600
- 1817 MS Alkmaar
- 1087 HW Amsterdam
- info@hbadvies.nl