

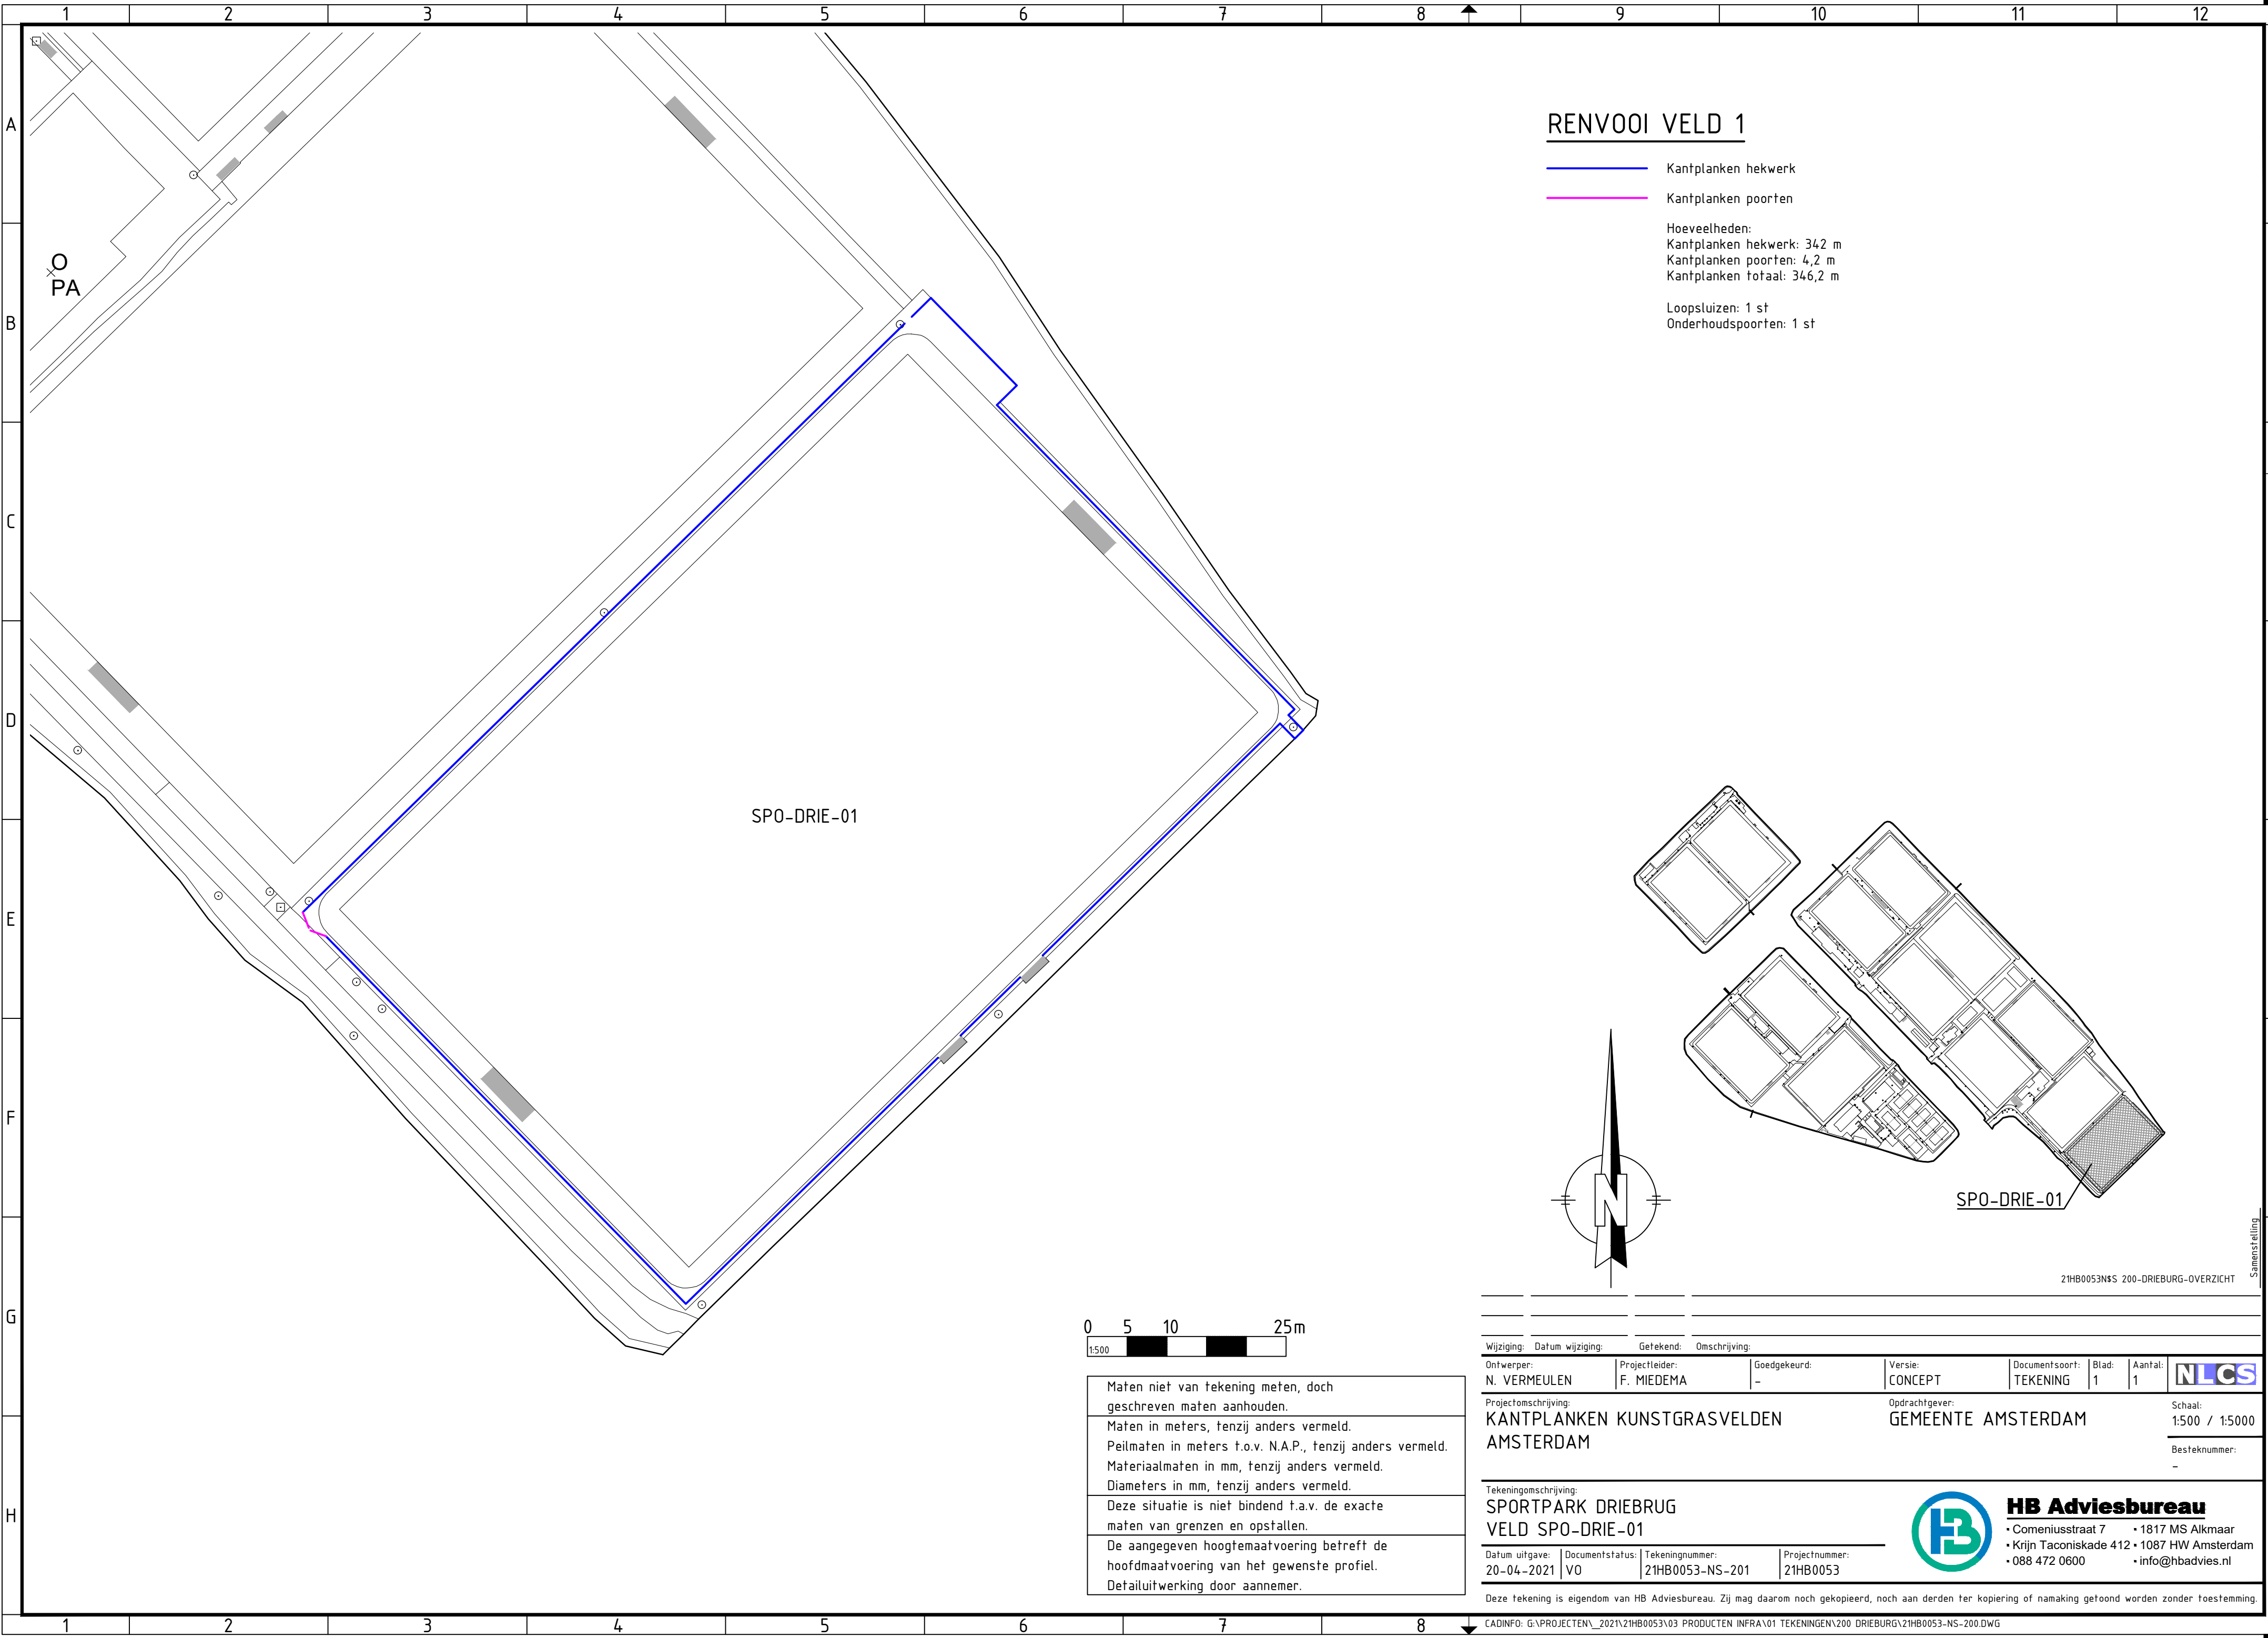
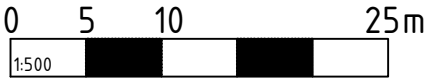


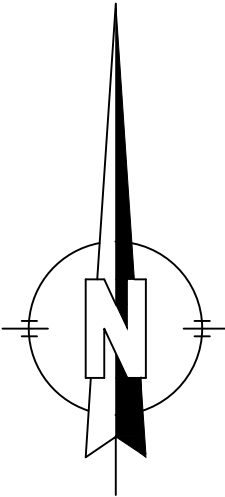

RENVOOI VELD 1

- Kantplanken hekwerk
- Kantplanken poorten
- Hoeveelheden:
 - Kantplanken hekwerk: 342 m
 - Kantplanken poorten: 4,2 m
 - Kantplanken totaal: 346,2 m
- Loopsluizen: 1 st
- Onderhoudspoorten: 1 st

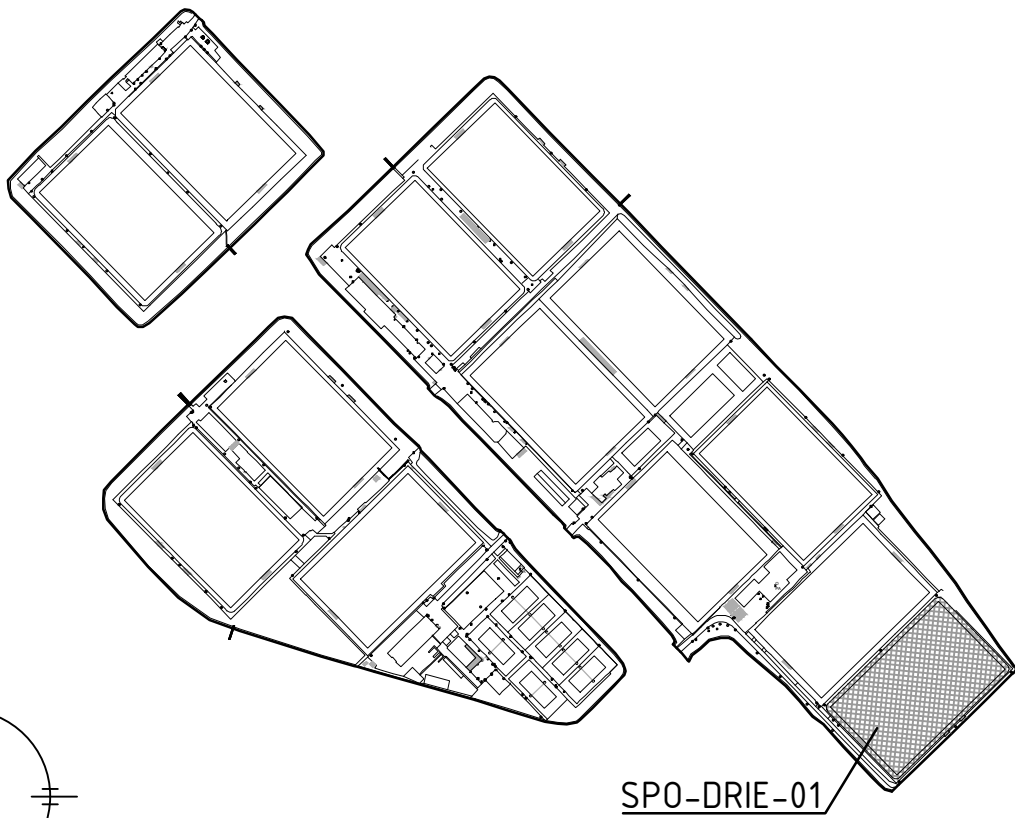

Maten niet van tekening meten, doch geschreven maten aanhouden.
Maten in meters, tenzij anders vermeld.
Peilmaten in meters t.o.v. N.A.P., tenzij anders vermeld.
Materiaalmaten in mm, tenzij anders vermeld.
Diameters in mm, tenzij anders vermeld.
Deze situatie is niet bindend t.a.v. de exacte maten van grenzen en opstellen.
De aangegeven hoogtemaatvoering betreft de hoofdmaatvoering van het gewenste profiel.
Detailuitwerking door aannemer.

Wijziging:		Datum wijziging:		Getekend:		Omschrijving:	
Ontwerper:		N. VERMEULEN		Projectleider:		F. MIEDEMA		Goedgekeurd:		-		Versie:		CONCEPT		Documentsoort:		TEKENING		Blad:		1		Aantal:		1																					
Projectomschrijving:								KANTPLANKEN KUNSTGRASVELDEN AMSTERDAM								Opdrachtgever:								GEMEENTE AMSTERDAM								Schaal:								1:500 / 1:5000							
																												Besteknummer:								-											

Tekeningomschrijving:																												HB Adviesbureau													
SPORTPARK DRIEBRUG VELD SPO-DRIE-01	
Datum uitgave:				20-04-2021				Documentstatus:				V0				Tekeningnummer:				21HB0053-NS-201				Projectnummer:				21HB0053				• Comeniusstraat 7				• 1817 MS Alkmaar					
																												• Krijn Taconiskade 412 • 1087 HW Amsterdam				• 088 472 0600				• info@hbadvies.nl					

Deze tekening is eigendom van HB Adviesbureau. Zij mag daarom noch gekopieerd, noch aan derden ter kopiering of namaking getoond worden zonder toestemming.



HB Adviesbureau

- Comeniusstraat 7
- Krijn Taconiskade 412
- 088 472 0600
- 1817 MS Alkmaar
- 1087 HW Amsterdam
- info@hbadvies.nl