




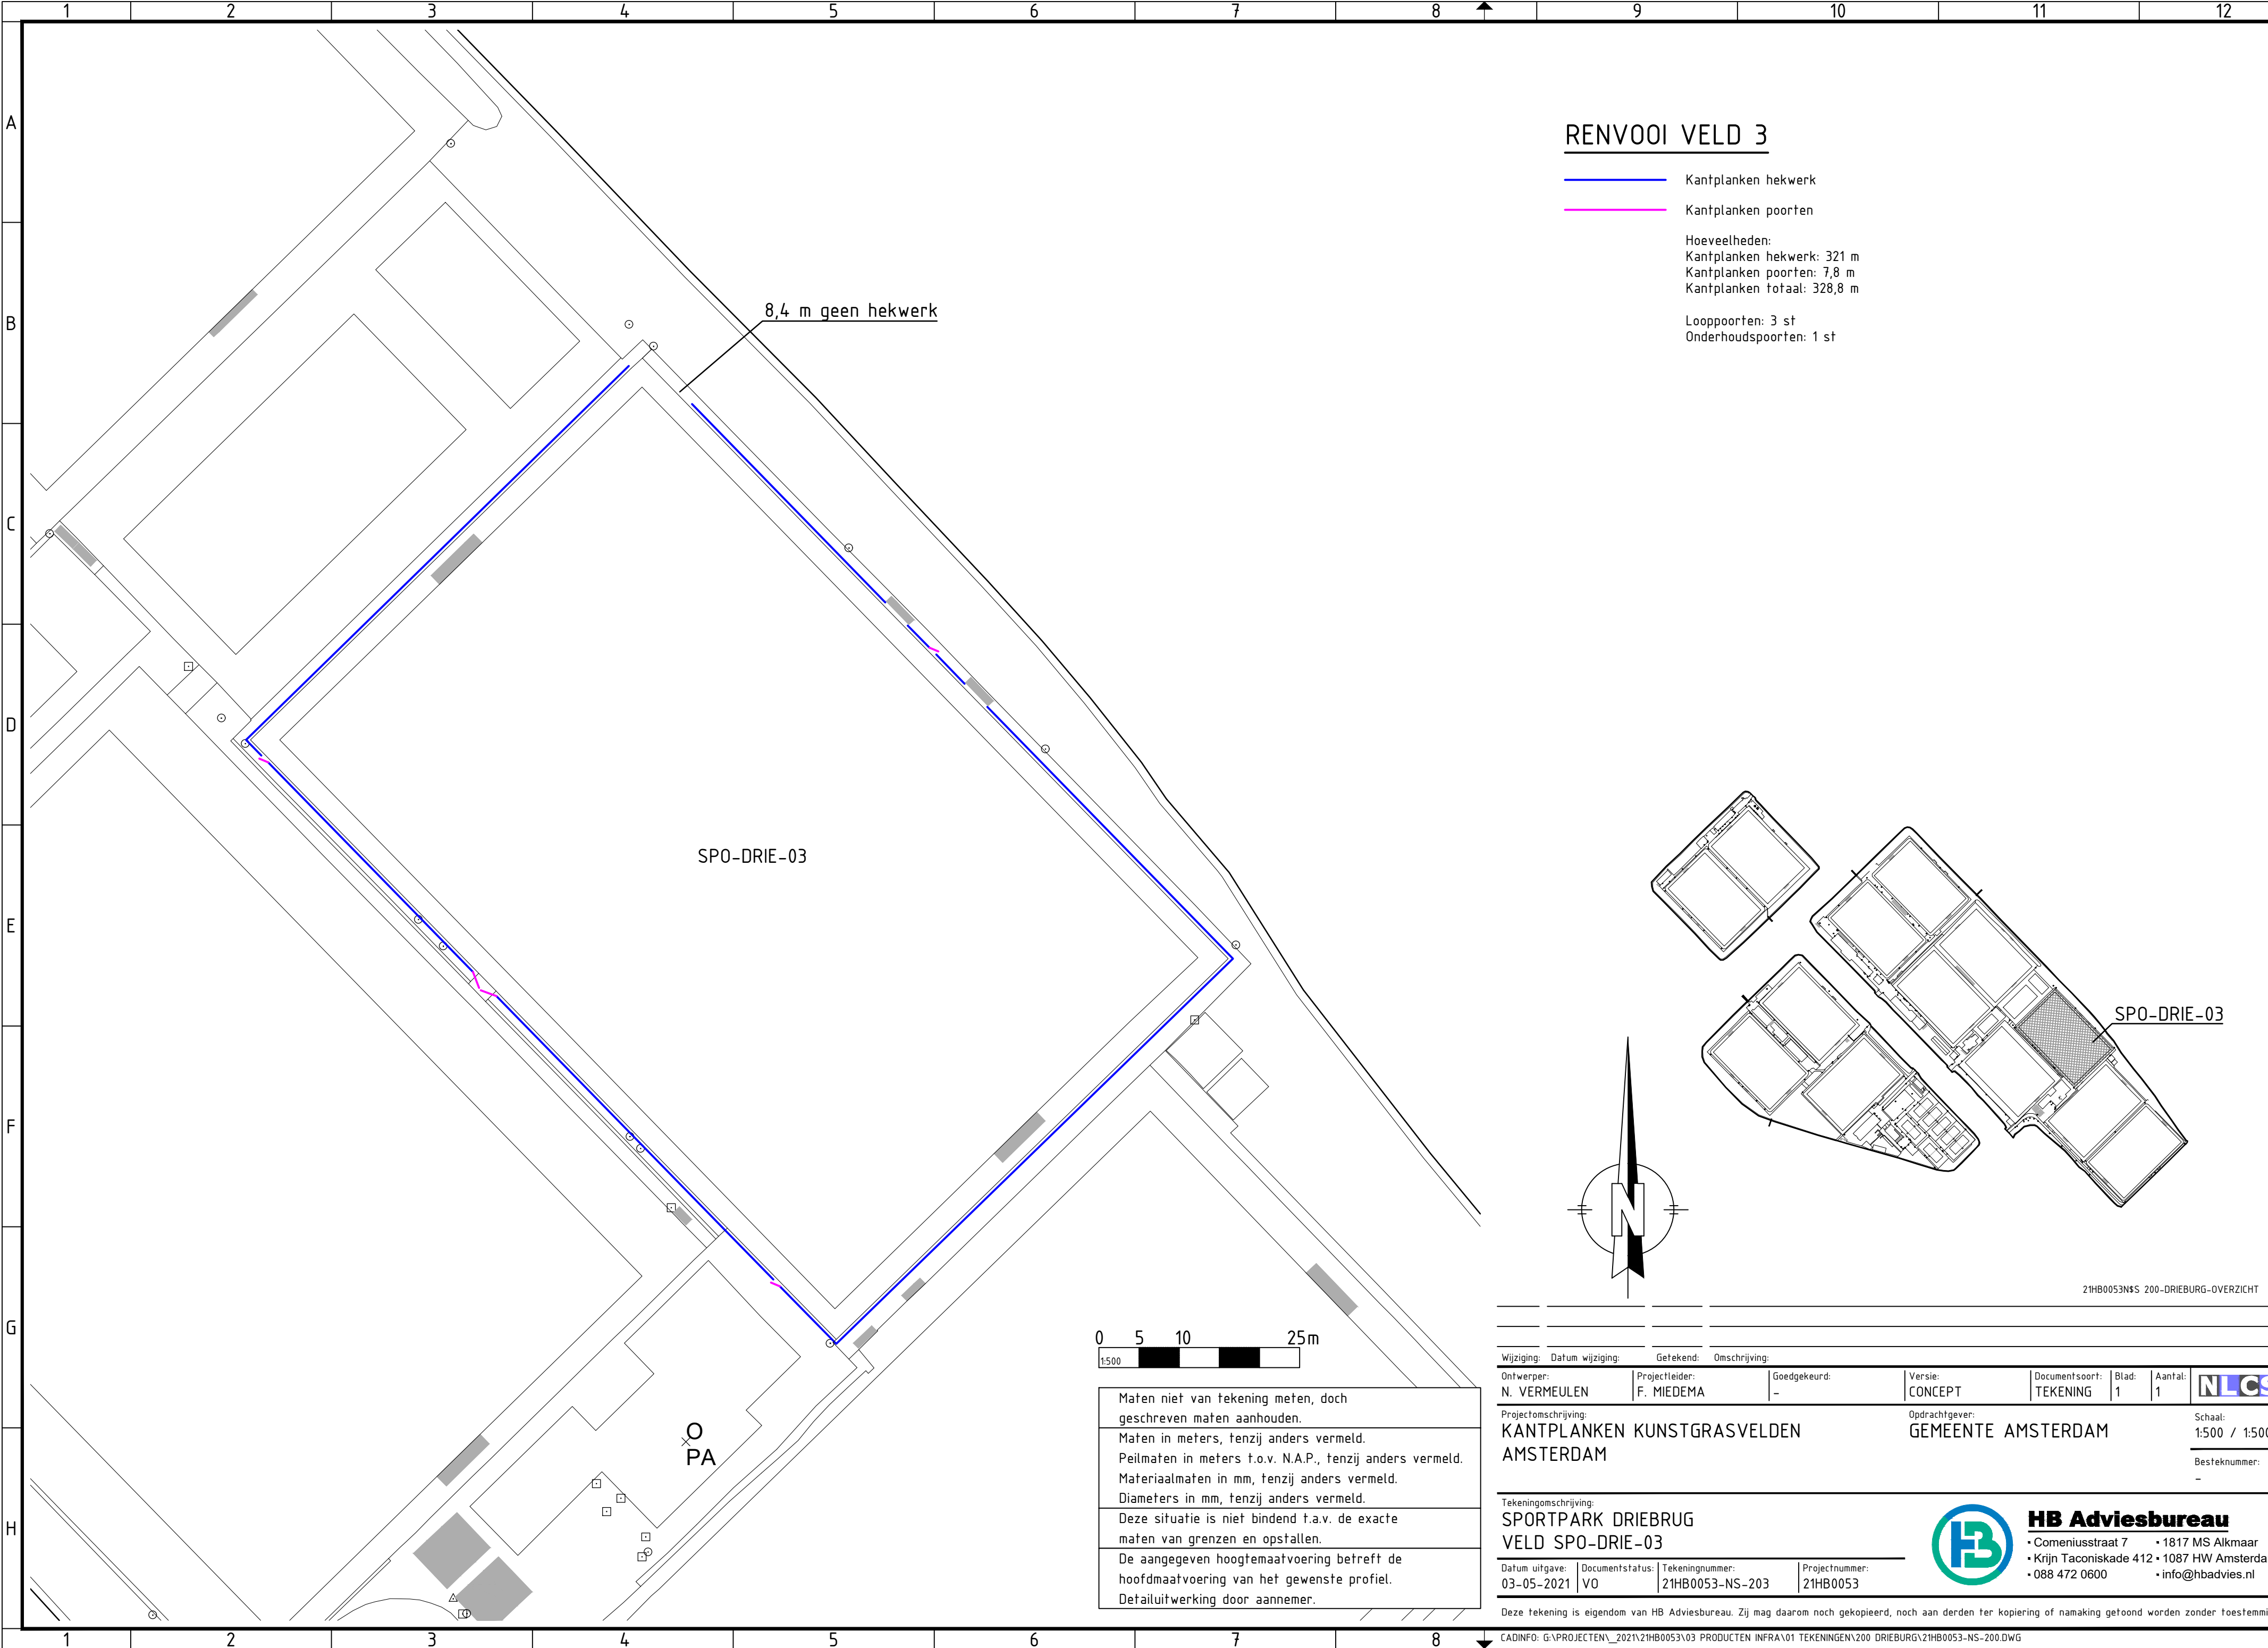


RENVOOI VELD 3

- Kantplanken hekwerk
- Kantplanken poorten

Hoeveelheden:
Kantplanken hekwerk: 321 m
Kantplanken poorten: 7,8 m
Kantplanken totaal: 328,8 m

Looppoorten: 3 st
Onderhoudspoorten: 1 st

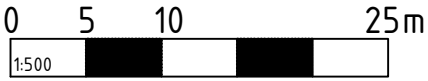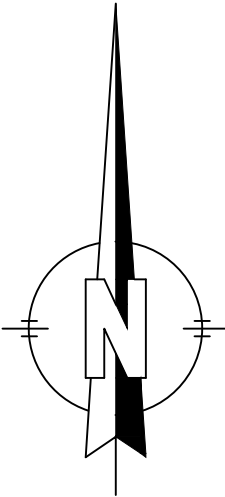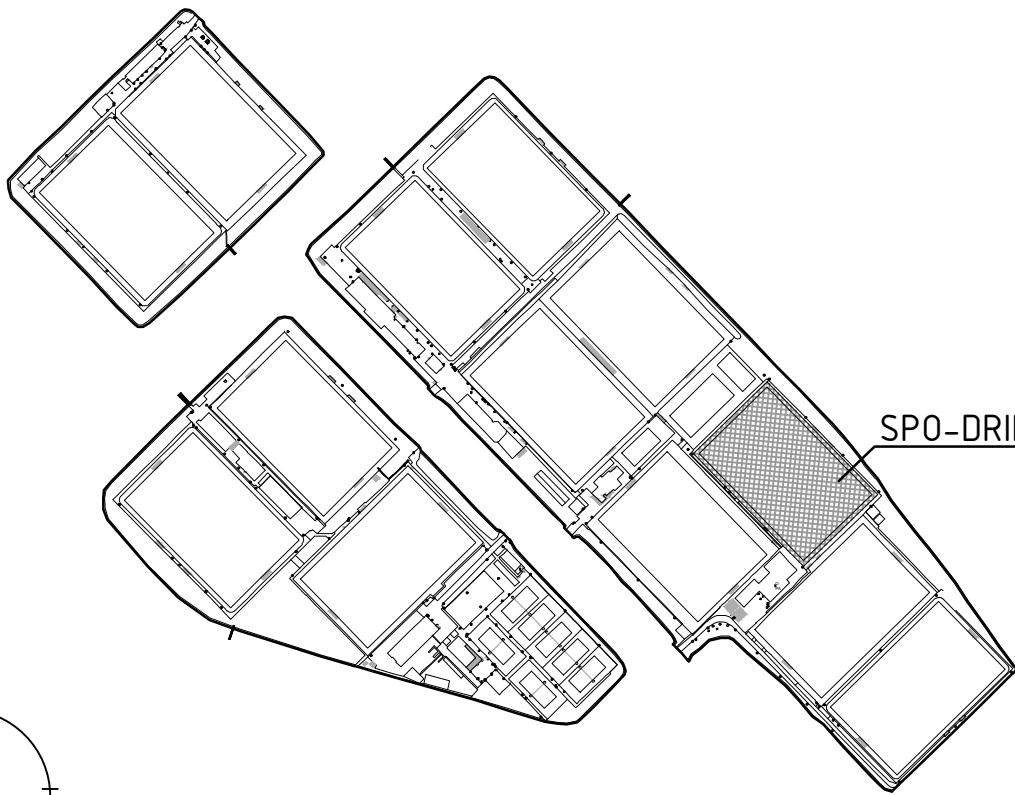

Maten niet van tekening meten, doch geschreven maten aanhouden.
Maten in meters, tenzij anders vermeld.
Peilmaten in meters t.o.v. N.A.P., tenzij anders vermeld.
Materiaalmaten in mm, tenzij anders vermeld.
Diameters in mm, tenzij anders vermeld.
Deze situatie is niet bindend t.a.v. de exacte maten van grenzen en opstellen.
De aangegeven hoogtemaatvoering betreft de hoofdmaatvoering van het gewenste profiel.
Detailuitwerking door aannemer.

Wijziging: Datum wijziging:		Getekend: Omschrijving:	
Ontwerper:	Projectleider:	Goedgekeurd:	Versie:
N. VERMEULEN	F. MIEDEMA	-	CONCEPT
Projectomschrijving:		Documentsoort:	
KANTPLANKEN KUNSTGRASVELDEN		TEKENING	Blad: 1
AMSTERDAM		Aantal: 1	
		Schaal: 1:500 / 1:5000	
		Besteknummer: -	

Tekeningomschrijving:	
SPORTPARK DRIEBRUG	
VELD SPO-DRIE-03	
Datum uitgave:	Documentstatus:
03-05-2021	V0
Tekeningnummer:	Projectnummer:
21HB0053-NS-203	21HB0053



HB Adviesbureau

• Comeniusstraat 7

• Krijn Taconiskade 412 • 1087 HW Amsterdam

• 088 472 0600

• 1817 MS Alkmaar

• info@hbadvies.nl

Deze tekening is eigendom van HB Adviesbureau. Zij mag daarom noch gekopieerd, noch aan derden ter kopiering of namaking getoond worden zonder toestemming.

CADINFO: G:\PROJECTEN\2021\21HB0053\03 PRODUCTEN INFRA\01 TEKENINGEN\200 DRIEBURG\21HB0053-NS-200.DWG



HB Adviesbureau

- Comeniusstraat 7
- Krijn Taconiskade 412
- 088 472 0600
- 1817 MS Alkmaar
- 1087 HW Amsterdam
- info@hbadvies.nl