

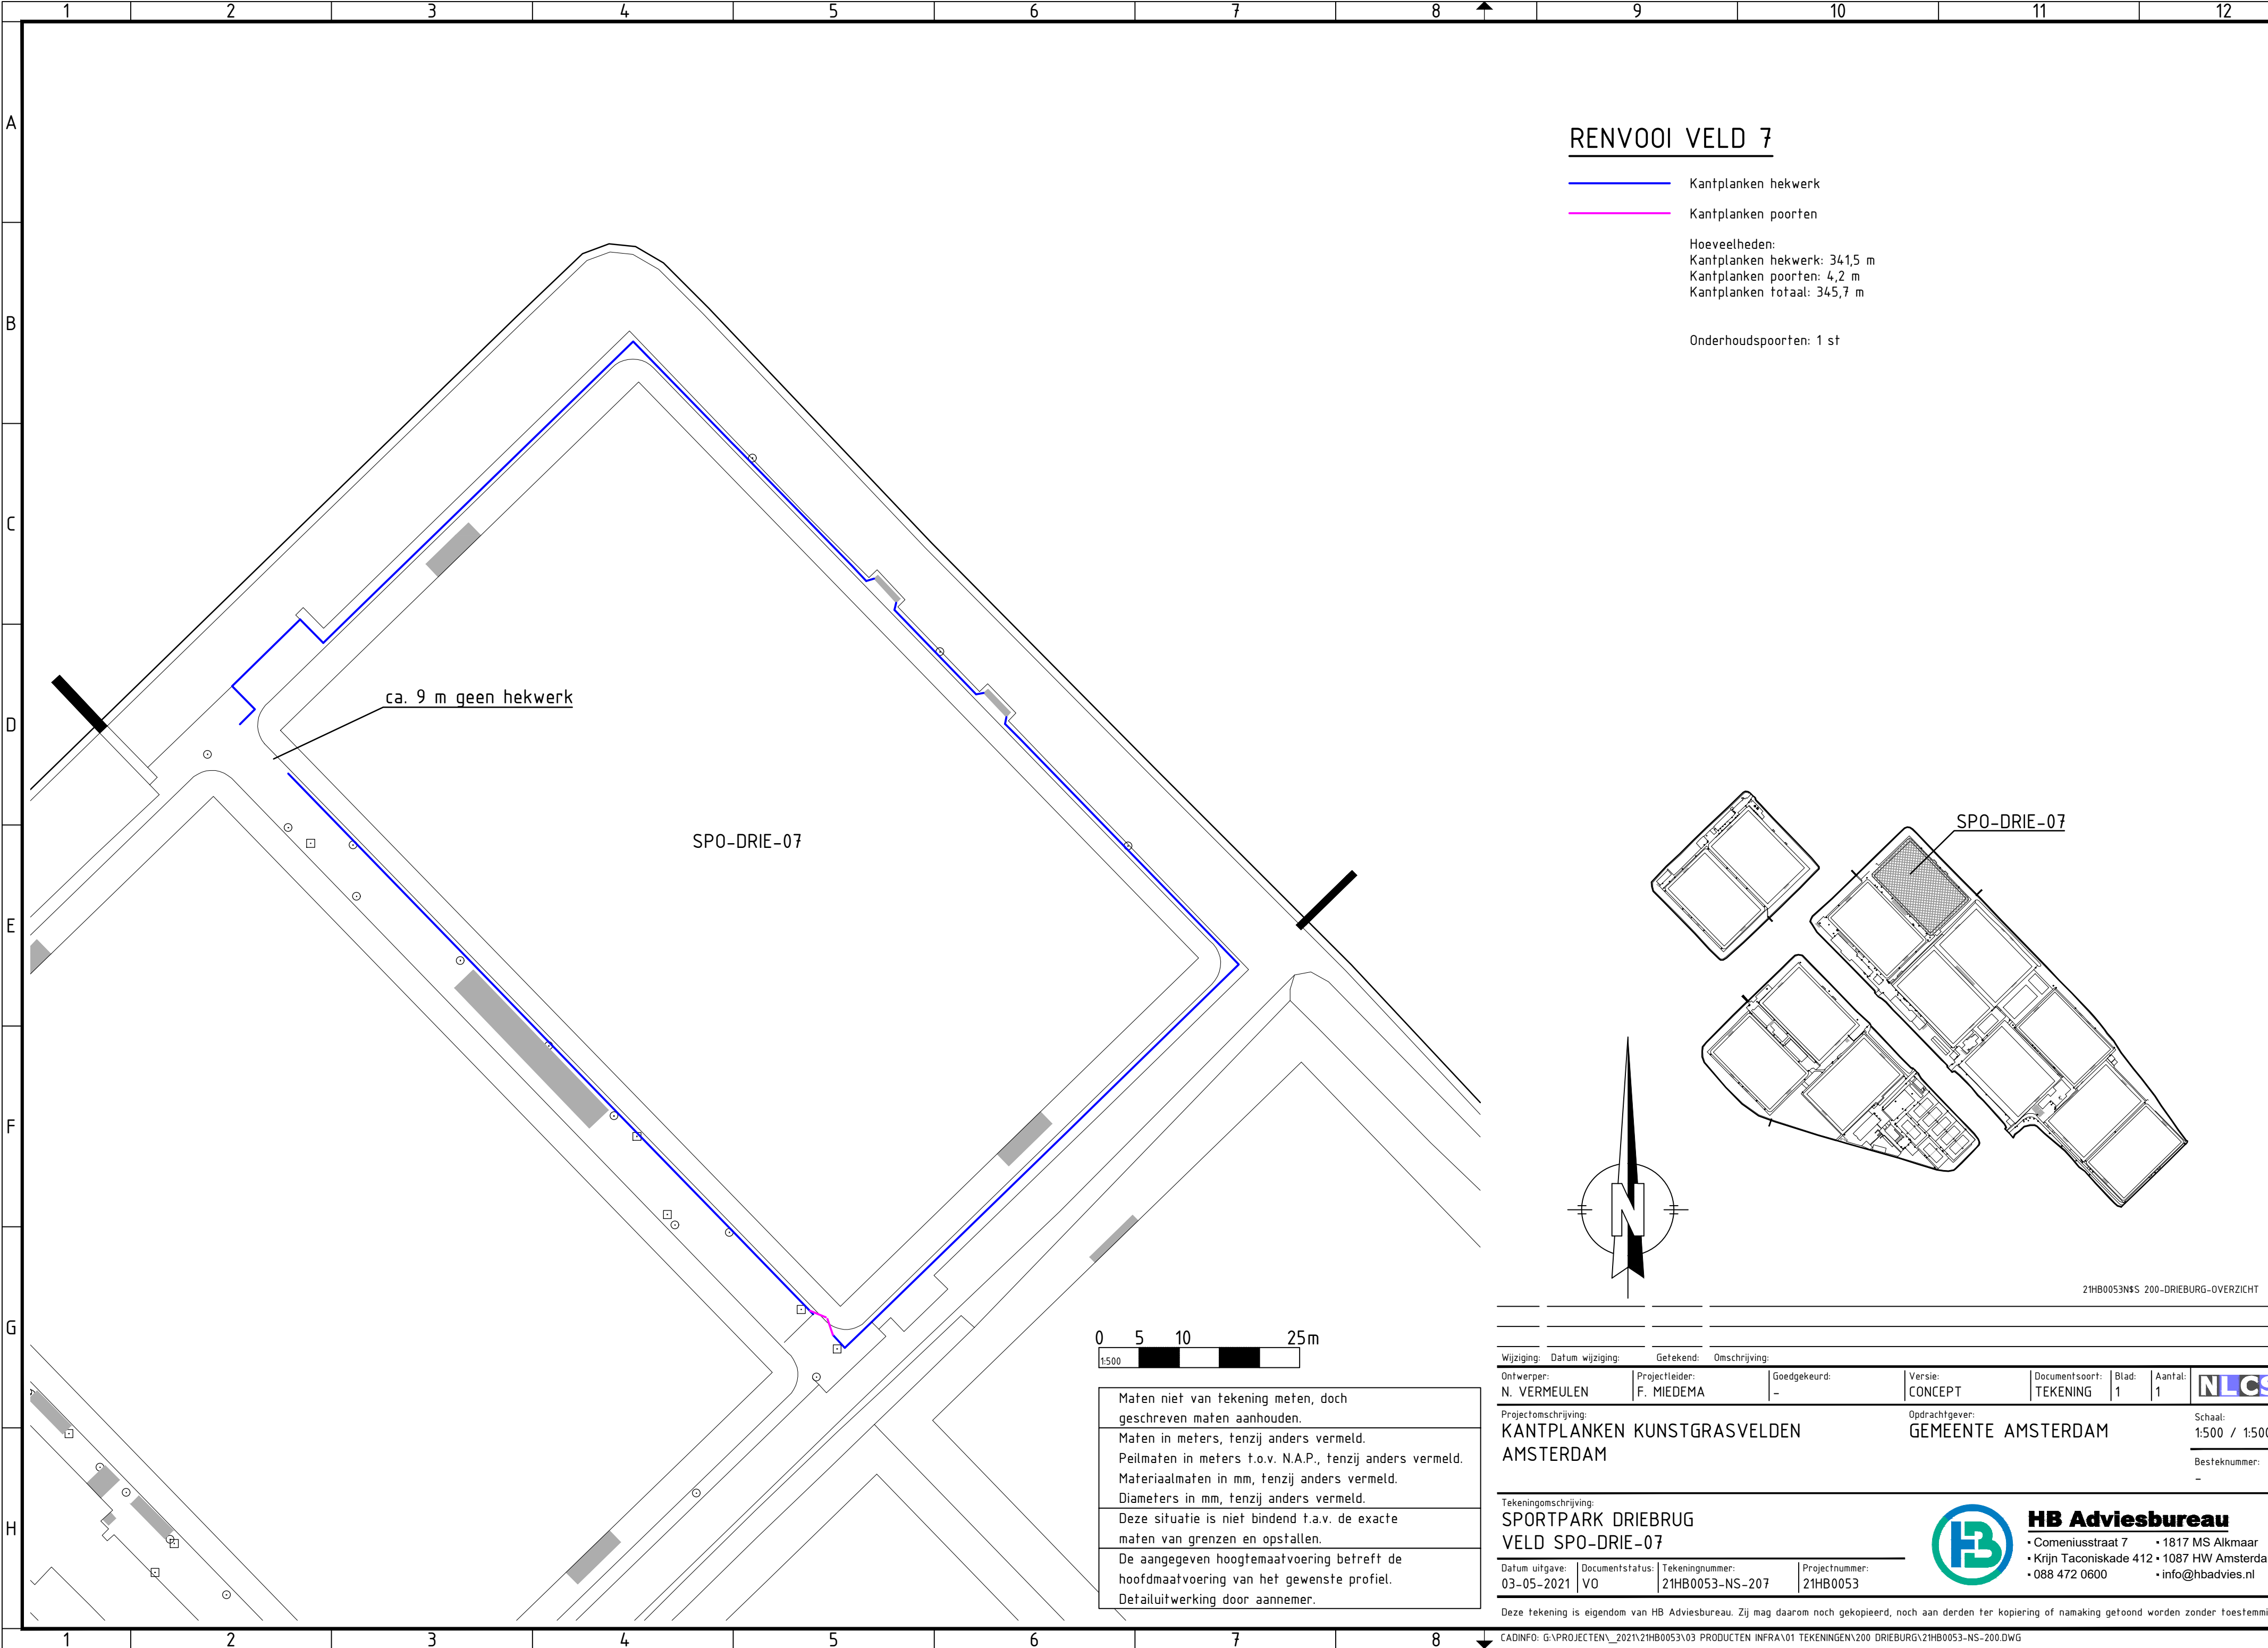


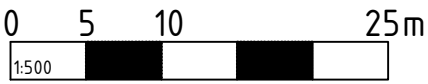

RENVOOI VELD 7

- Kantplanken hekwerk
- Kantplanken poorten
- Hoeveelheden:
  - Kantplanken hekwerk: 341,5 m
  - Kantplanken poorten: 4,2 m
  - Kantplanken totaal: 345,7 m
- Onderhoudspoorten: 1 st

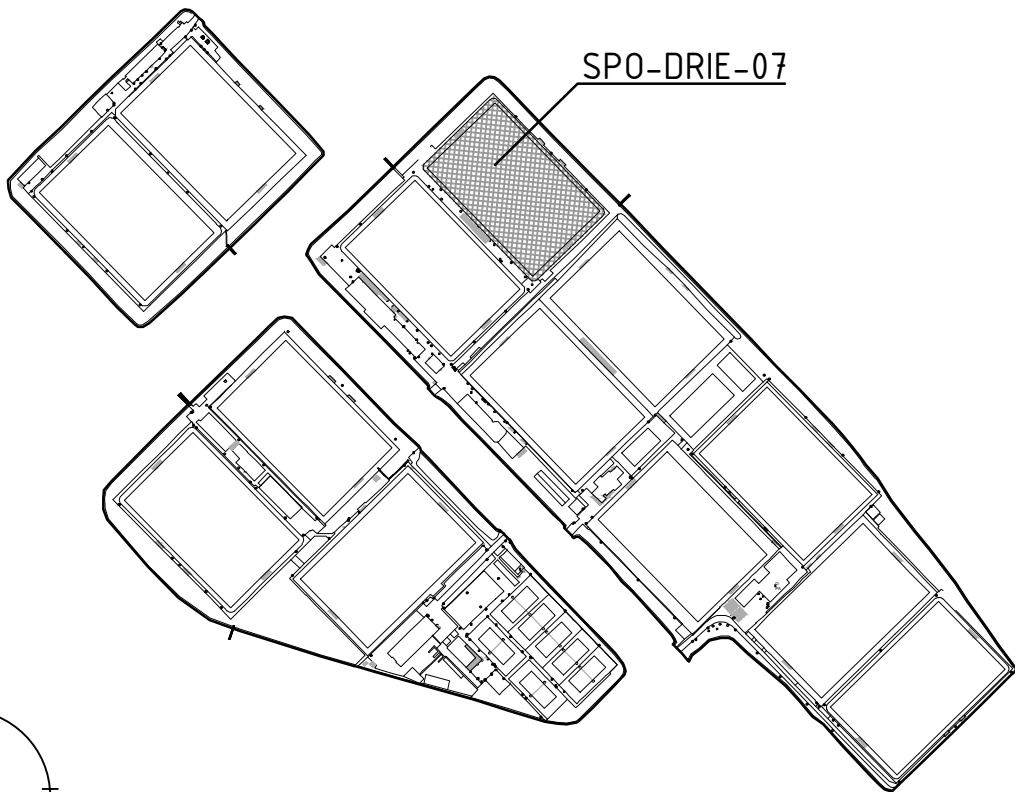

Maten niet van tekening meten, doch geschreven maten aanhouden.  
Maten in meters, tenzij anders vermeld.  
Peilmaten in meters t.o.v. N.A.P., tenzij anders vermeld.  
Materiaalmaten in mm, tenzij anders vermeld.  
Diameters in mm, tenzij anders vermeld.  
Deze situatie is niet bindend t.a.v. de exacte maten van grenzen en opstellen.  
De aangegeven hoogtemaatvoering betreft de hoofdmaatvoering van het gewenste profiel.  
Detailuitwerking door aannemer.

|   |  |                    |  |                 |  |                  |  |
|---|--|--------------------|--|-----------------|--|------------------|--|
| Wijziging:   |  | Datum wijziging:   |  | Getekend:       |  | Omschrijving:    |  |
| Ontwerper:   |  | Projectleider:     |  | Goedgekeurd:    |  | Versie:          |  |
| N. VERMEULEN   |  | F. MIEDEMA         |  | -               |  | CONCEPT          |  |
| Documentsoort:   |  | Blad:              |  | Aantal:         |  | Schaal:          |  |
| TEKENING   |  | 1                  |  | 1               |  | 1:500 / 1:5000   |  |
| Projectomschrijving:   |  | Opdrachtgever:     |  | Besteknummer:   |  | -                |  |
| KANTPLANKEN KUNSTGRASVELDEN AMSTERDAM   |  | GEMEENTE AMSTERDAM |  |                 |  |                  |  |
| Tekeningomschrijving:   |  | Datum uitgave:     |  | Documentstatus: |  | Tekeningsnummer: |  |
| SPORTPARK DRIEBRUG VELD SPO-DRIE-07   |  | 03-05-2021         |  | V0              |  | 21HB0053-NS-207  |  |
|   |  |                    |  |                 |  | 21HB0053         |  |
| Deze tekening is eigendom van HB Adviesbureau. Zij mag daarom noch gekopieerd, noch aan derden ter kopiering of namaking getoond worden zonder toestemming. |  |                    |  |                 |  |                  |  |
| CADINFO: G:\PROJECTEN\2021\21HB0053\03 PRODUCTEN INFRA\01 TEKENINGEN\200 DRIEBURG\21HB0053-NS-200.DWG                                                       |  |                    |  |                 |  |                  |  |



**HB Adviesbureau**

- Comeniusstraat 7
- Krijn Taconiskade 412
- 088 472 0600
- 1817 MS Alkmaar
- 1087 HW Amsterdam
- info@hbadvies.nl