

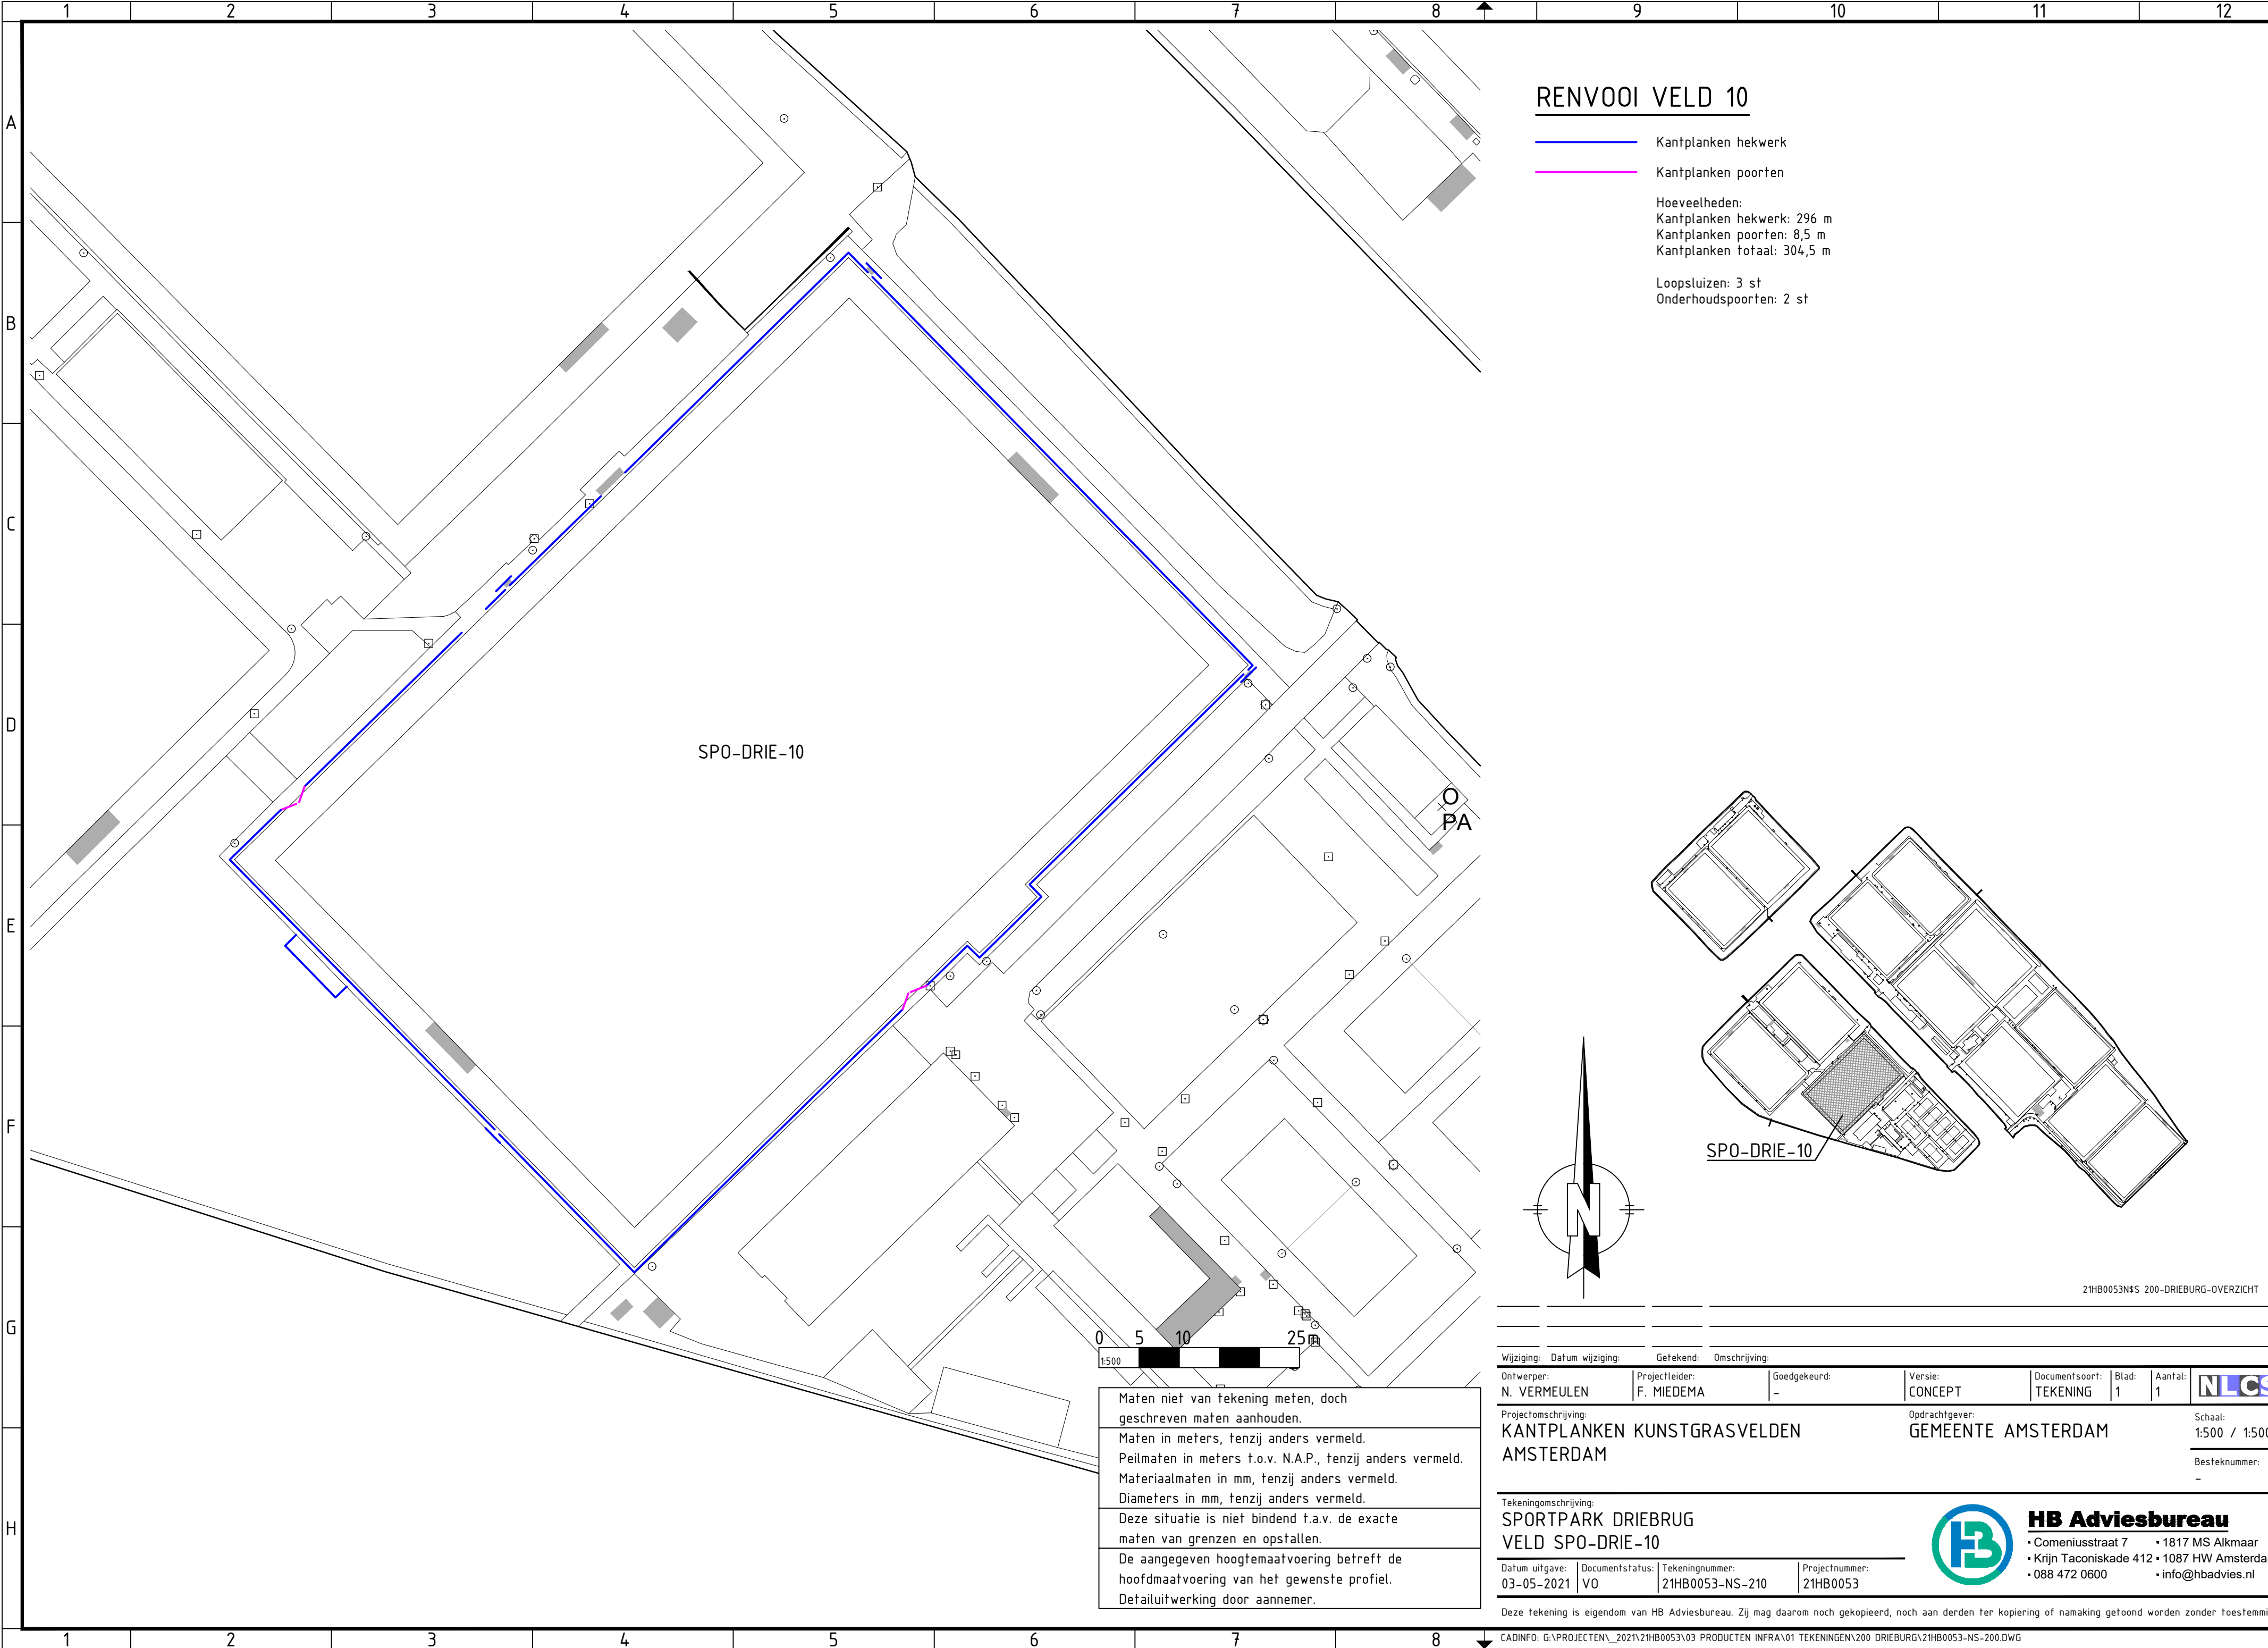
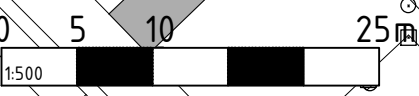


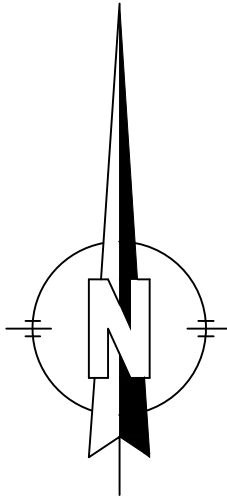

RENVOOI VELD 10

- Kantplanken hekwerk
- Kantplanken poorten
- Hoeveelheden:
 - Kantplanken hekwerk: 296 m
 - Kantplanken poorten: 8,5 m
 - Kantplanken totaal: 304,5 m
- Loopsluizen: 3 st
- Onderhoudspoorten: 2 st

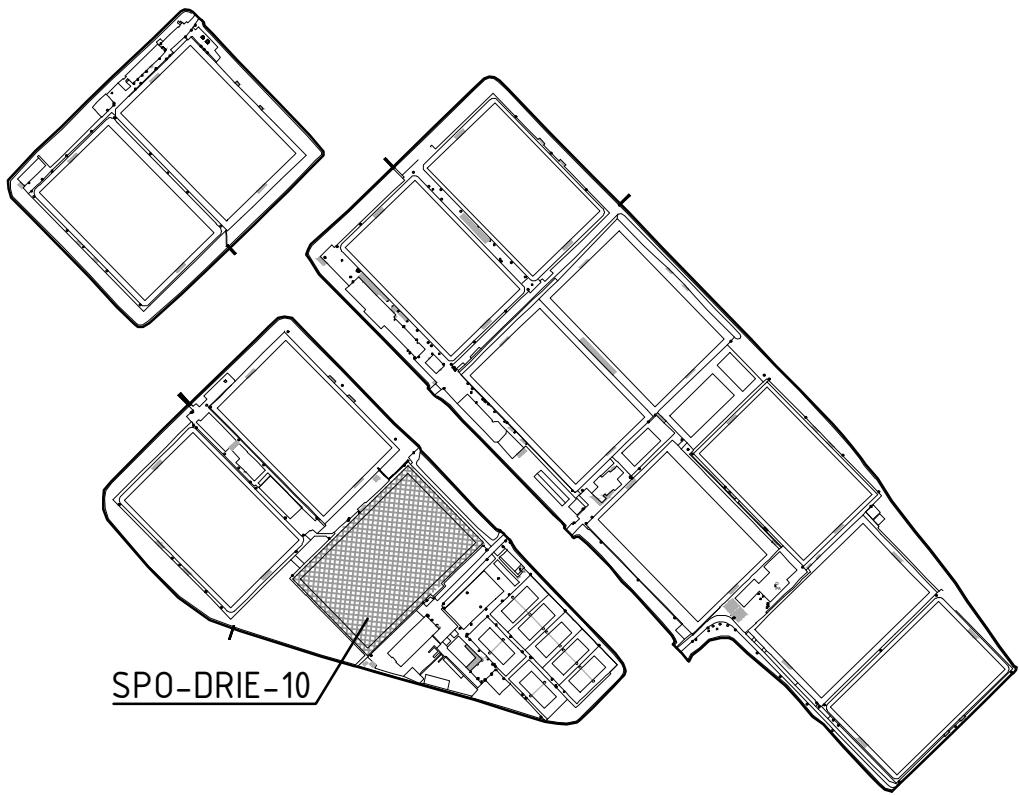

Maten niet van tekening meten, doch geschreven maten aanhouden.
Maten in meters, tenzij anders vermeld.
Peilmaten in meters t.o.v. N.A.P., tenzij anders vermeld.
Materiaalmaten in mm, tenzij anders vermeld.
Diameters in mm, tenzij anders vermeld.
Deze situatie is niet bindend t.a.v. de exacte maten van grenzen en opstellen.
De aangegeven hoogtemaatvoering betreft de hoofdmaatvoering van het gewenste profiel.
Detailuitwerking door aannemer.

Wijziging:		Datum wijziging:		Getekend:		Omschrijving:						
Ontwerper: N. VERMEULEN		Projectleider: F. MIEDEMA		Goedgekeurd: -		Versie: CONCEPT		Documentsoort: TEKENING		Blad: 1	Aantal: 1	
Projectomschrijving: KANTPLANKEN KUNSTGRASVELDEN AMSTERDAM						Opdrachtgever: GEMEENTE AMSTERDAM				Schaal: 1:500 / 1:5000		
Besteknummer: -												

Tekeningomschrijving:
**SPORTPARK DRIEBRUG
VELD SPO-DRIE-10**

Datum uitgave: 03-05-2021	Documentstatus: V0	Tekeningnummer: 21HB0053-NS-210	Projectnummer: 21HB0053
------------------------------	-----------------------	------------------------------------	----------------------------

HB Adviesbureau
• Comeniusstraat 7 • 1817 MS Alkmaar
• Krijn Taconiskade 412 • 1087 HW Amsterdam
• 088 472 0600 • info@hbadvies.nl

Deze tekening is eigendom van HB Adviesbureau. Zij mag daarom noch gekopieerd, noch aan derden ter kopiering of namaking getoond worden zonder toestemming.

CADINFO: G:\PROJECTEN\2021\21HB0053\03 PRODUCTEN INFRA\01 TEKENINGEN\200 DRIEBURG\21HB0053-NS-200.DWG

Samenstelling
Formaat: A2 (420x594 mm)