


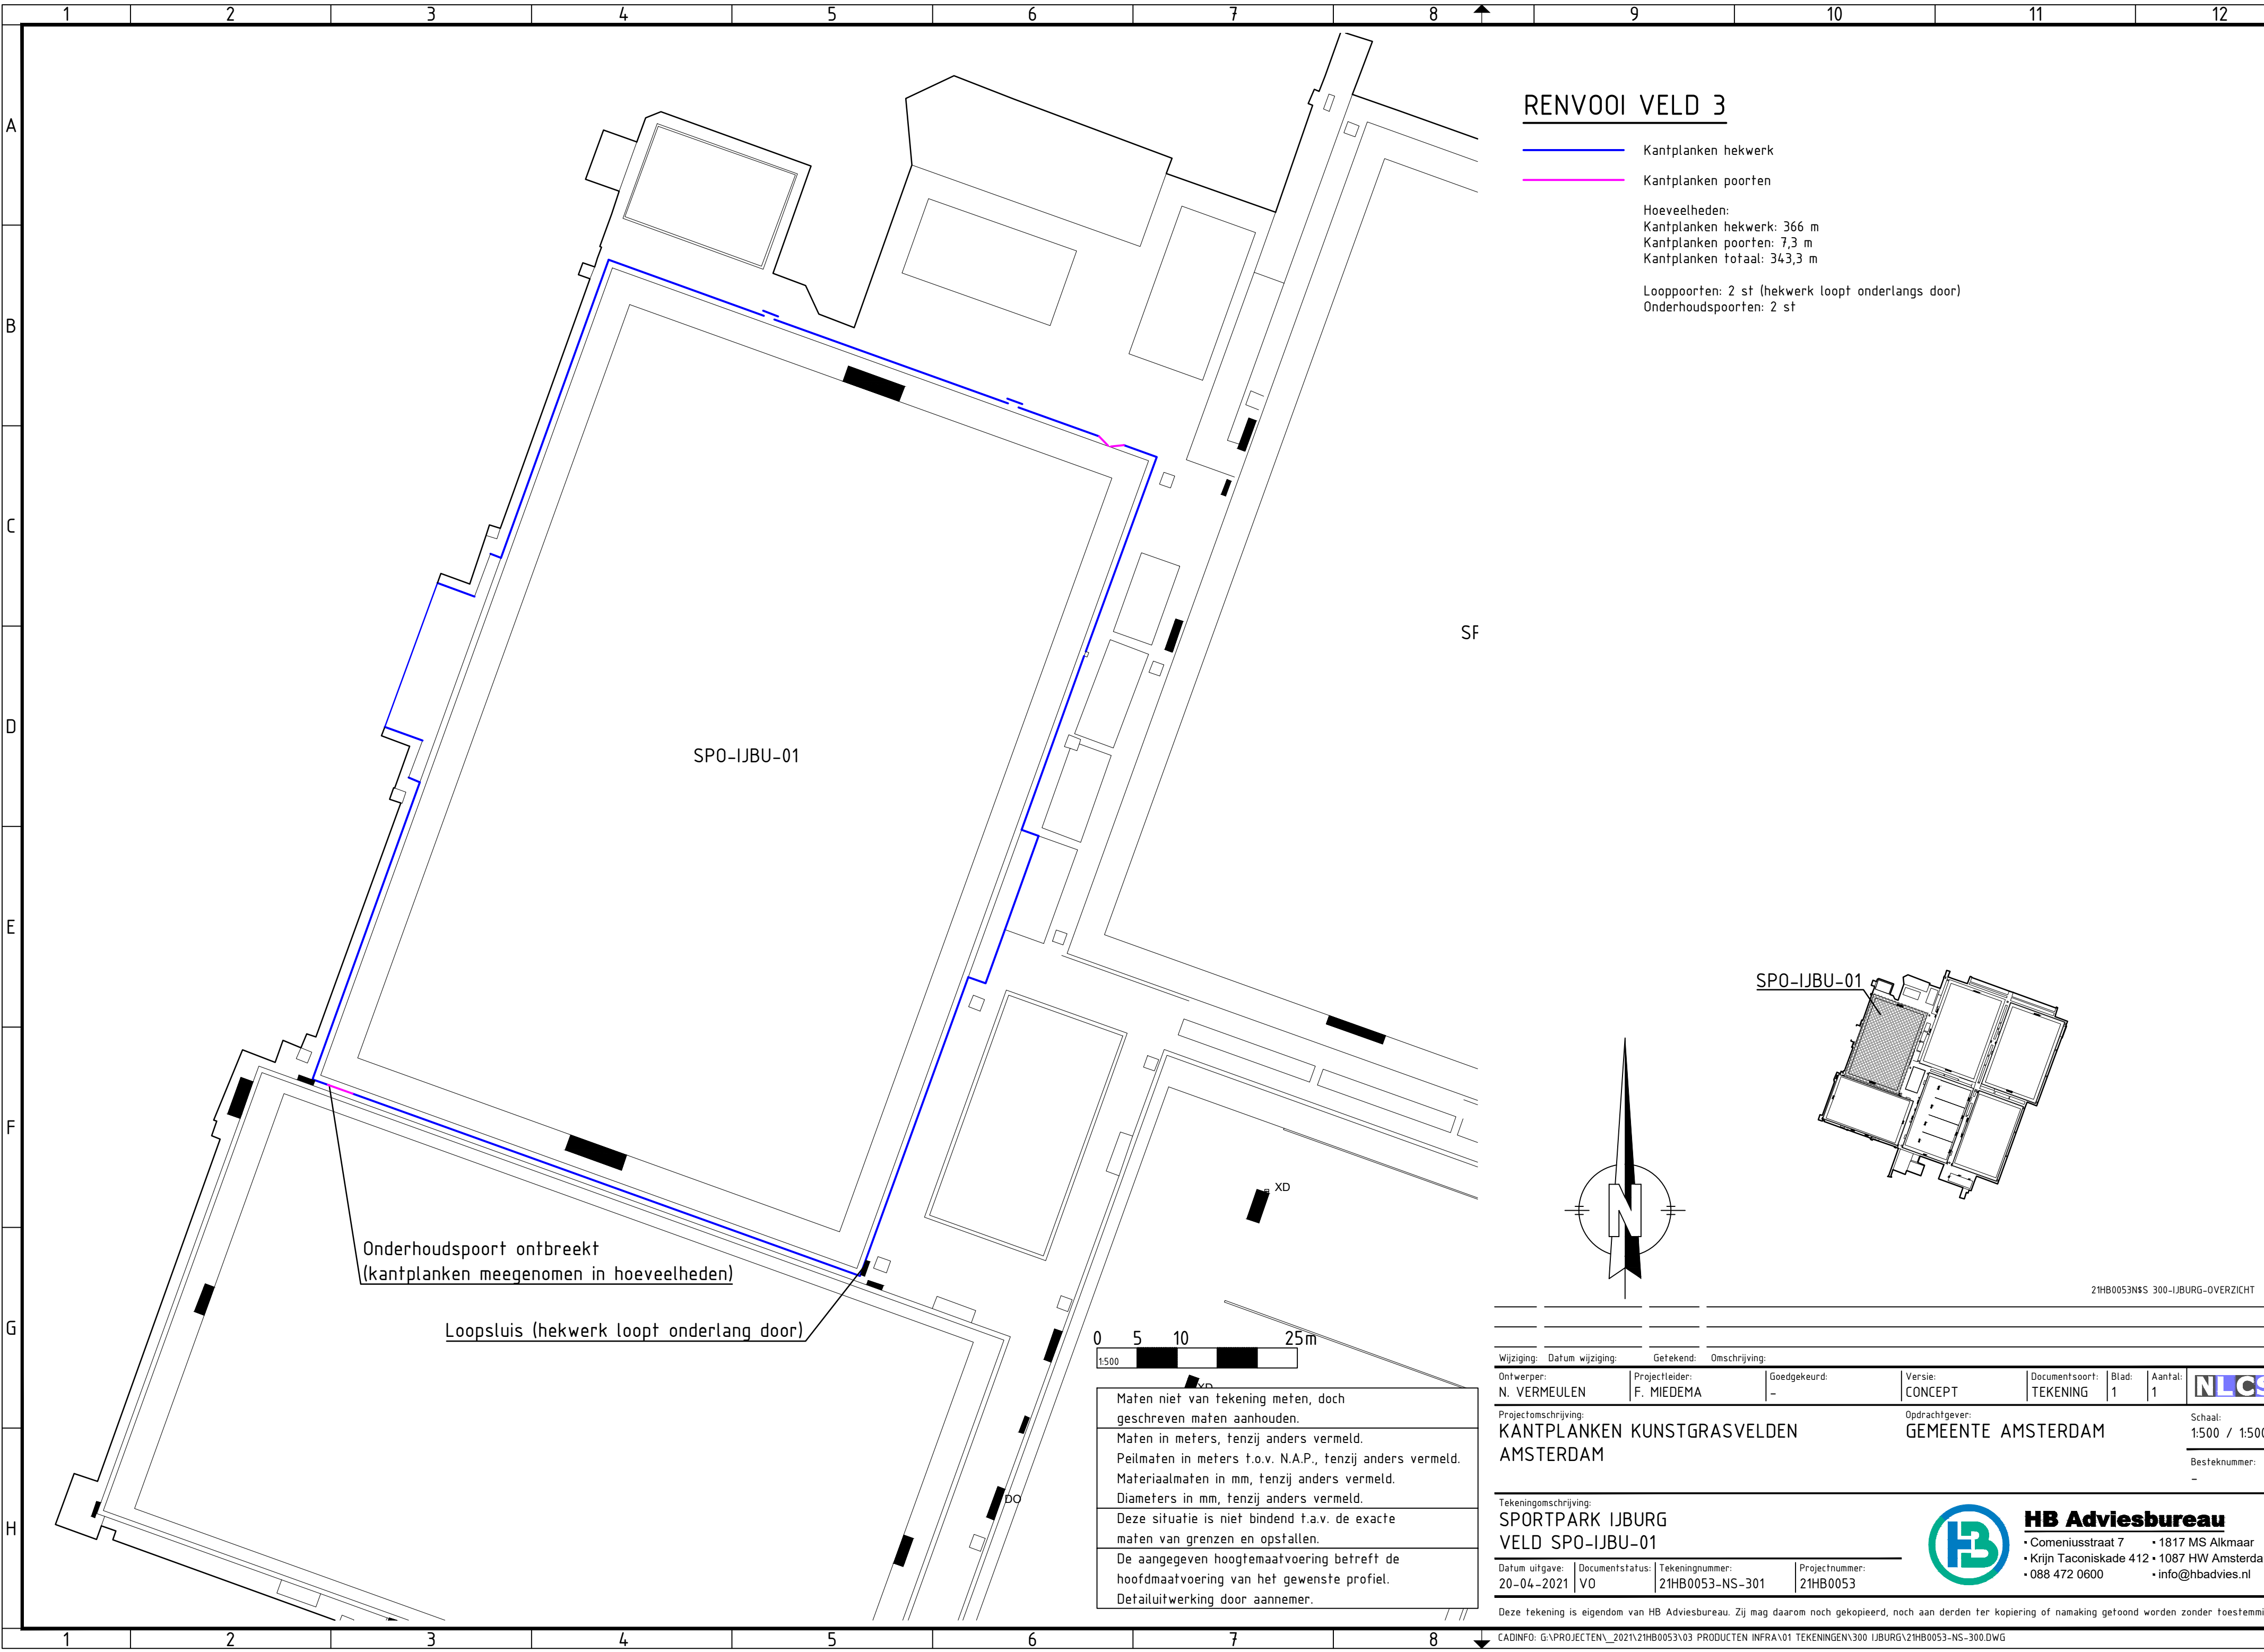

RENVOOI VELD 3

Kantplanken hekwerk

Kantplanken poorten

Hoeveelheden:

Kantplanken hekwerk: 366 m

Kantplanken poorten: 7,3 m

Kantplanken totaal: 343,3 m

Looppoorten: 2 st (hekwerk loopt onderlangs door)

Onderhoudspoorten: 2 st

Onderhoudspoort ontbreekt
(kantplanken meegenomen in hoeveelheden)

Loopslus (hekwerk loopt onderlang door)

Maten niet van tekening meten, doch
geschreven maten aanhouden.
Maten in meters, tenzij anders vermeld.
Peilmaten in meters t.o.v. N.A.P., tenzij anders vermeld.
Materiaalmaten in mm, tenzij anders vermeld.
Diameters in mm, tenzij anders vermeld.
Deze situatie is niet bindend t.a.v. de exacte
maten van grenzen en opstellen.
De aangegeven hoogtemaatvoering betreft de
hoofdmaatvoering van het gewenste profiel.
Detailuitwerking door aannemer.

Wijziging:	Datum wijziging:	Getekend:	Omschrijving:
Ontwerper: N. VERMEULEN	Projectleider: F. MIEDEMA	Goedgekeurd: -	Versie: CONCEPT
Projectomschrijving: KANTPLANKEN KUNSTGRASVELDEN AMSTERDAM	Opdrachtgever: GEMEENTE AMSTERDAM	Schaal: 1:500 / 1:5000	Aantal: 1
Besteknummer: -			

Tekeningomschrijving:
SPORTPARK IJBURG
VELD SP0-IJBU-01
Datum uitgave: 20-04-2021
Documentstatus: V0
Tekeningnummer: 21HB0053-NS-301
Projectnummer: 21HB0053

**HB Adviesbureau**

- Comeniusstraat 7
- Krijn Taconiskade 412
- 088 472 0600
- 1817 MS Alkmaar
- 1087 HW Amsterdam
- info@hbadvies.nl